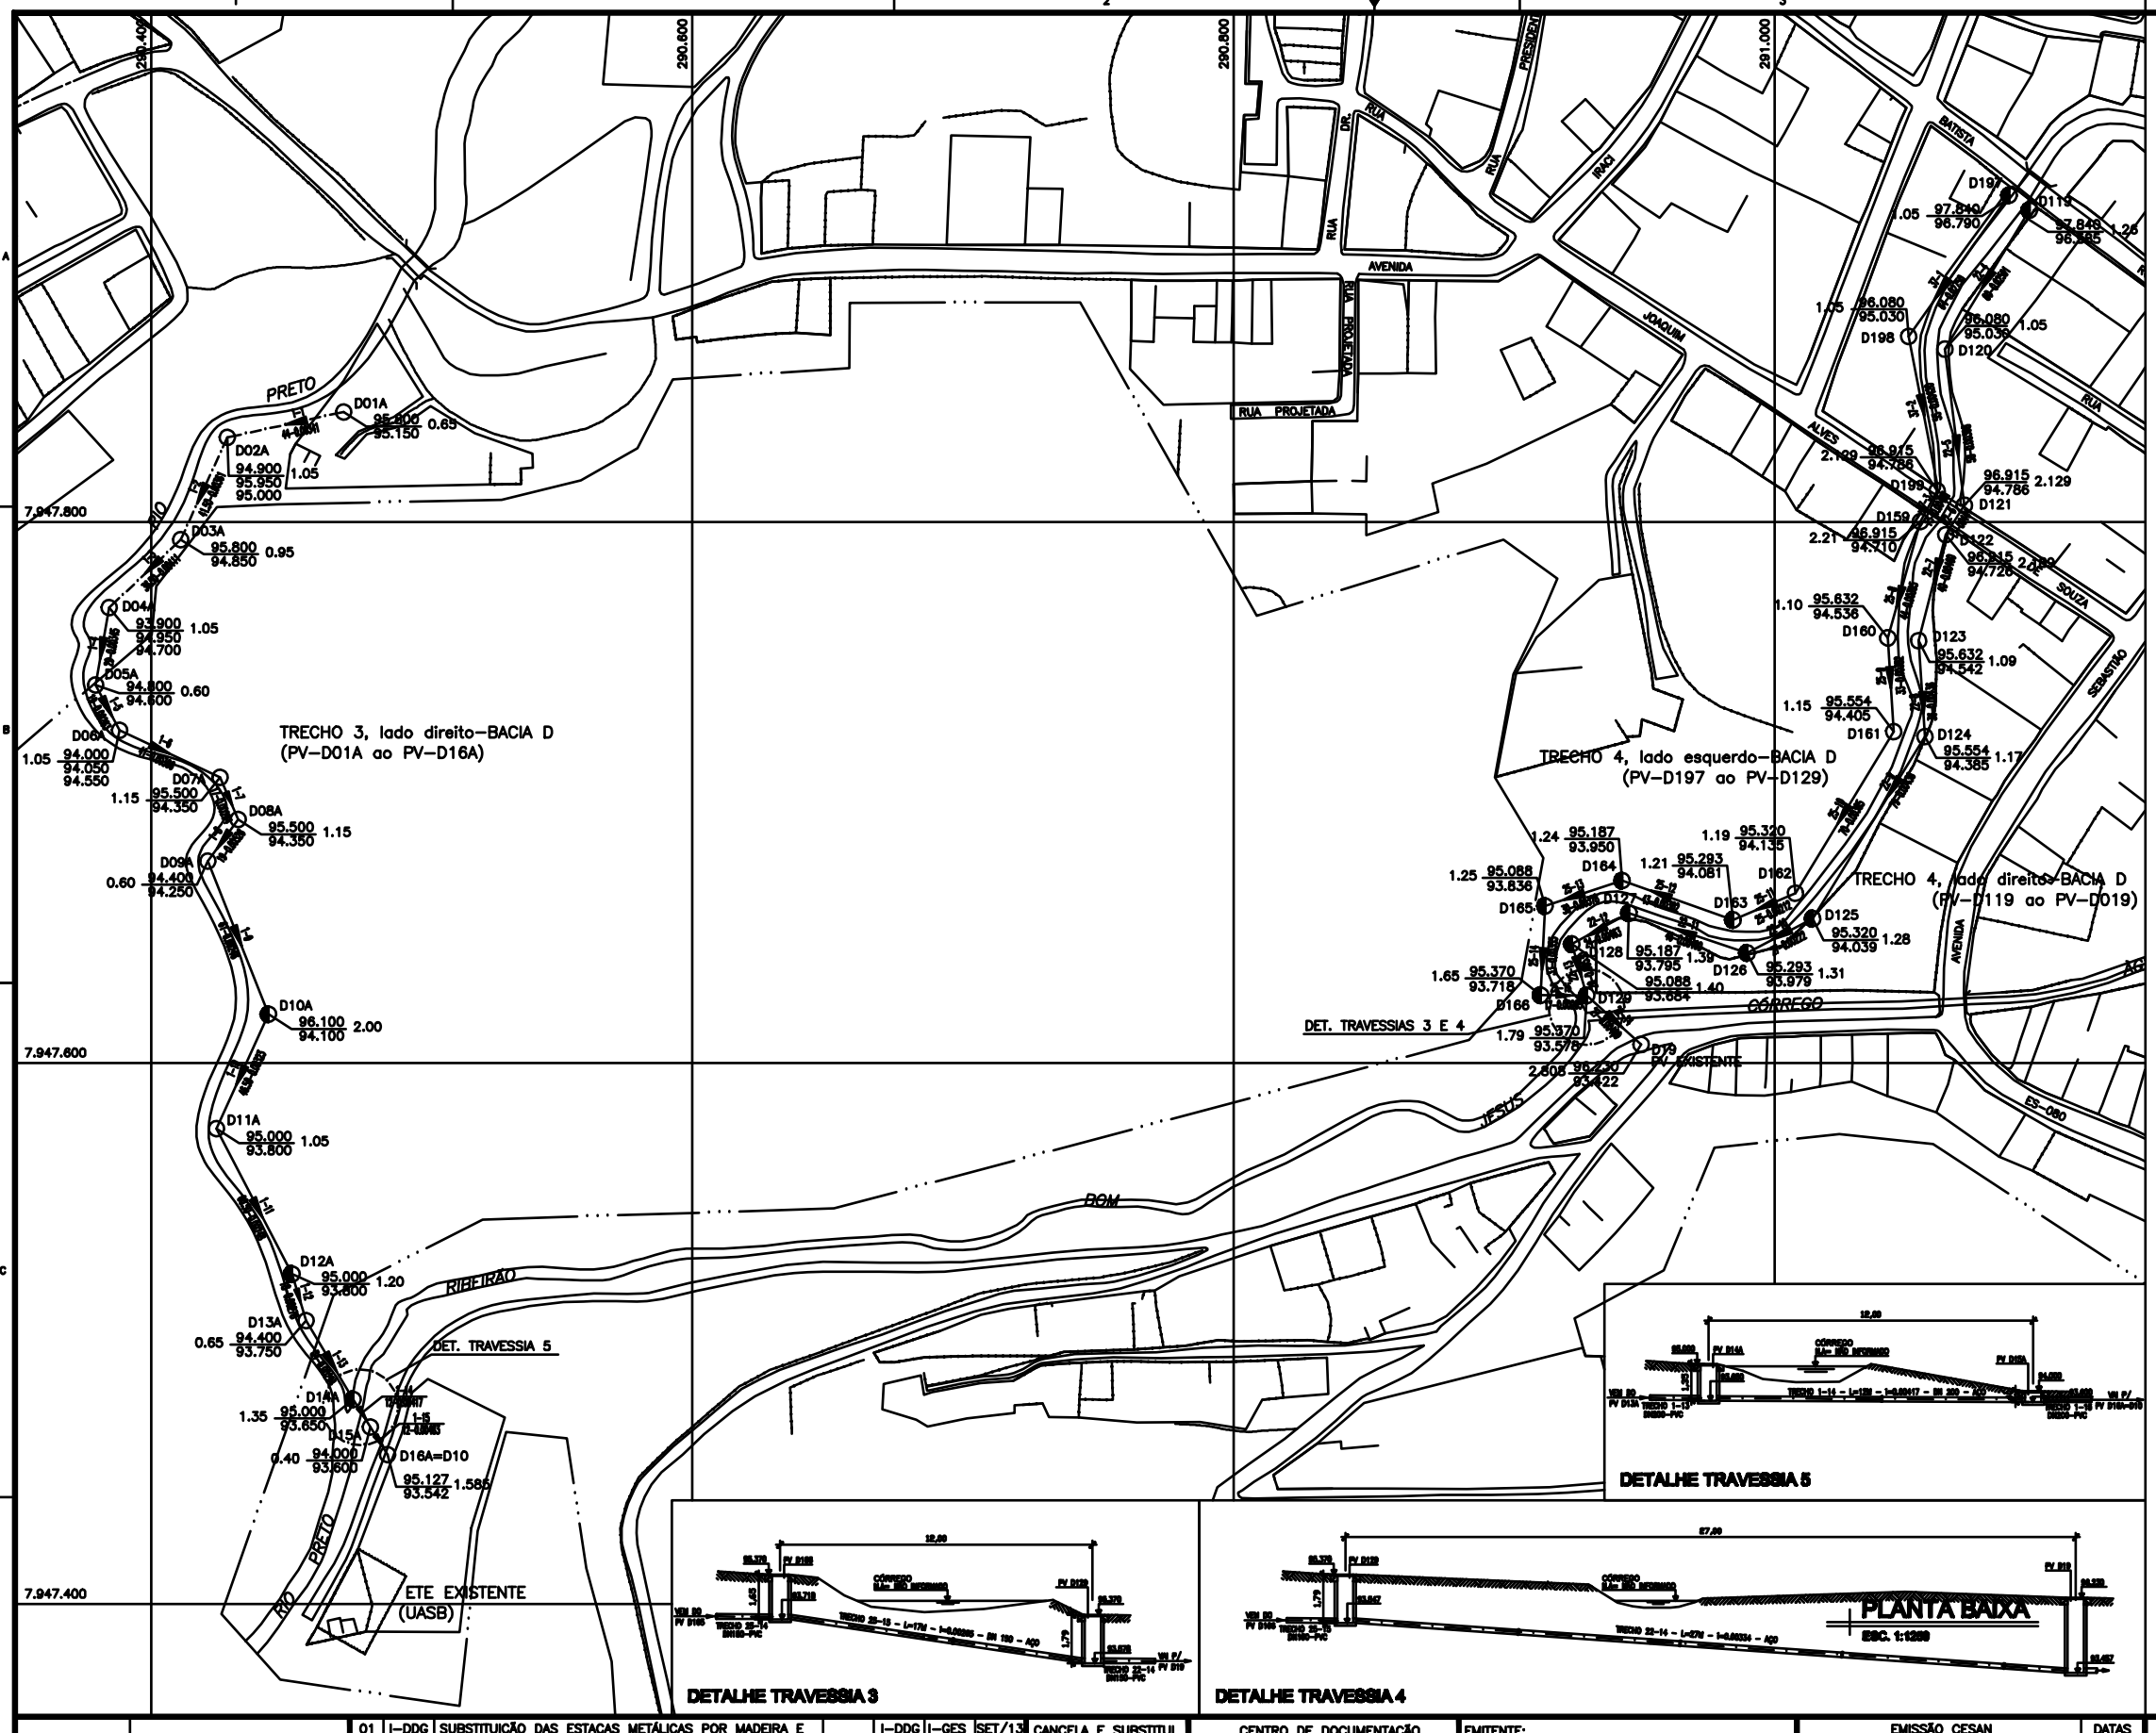

PLANTA BAIXA
ESC. 1:1000

ARTICULAÇÃO DAS FOLHAS

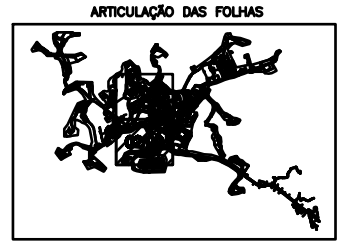

CONVENÇÕES:

Rede Proj.–DN150 PVC	PV ø1,00 (1,20<h<2,50)
Rede Proj.–DN150 FºFº	PV ø1,20 (h>2,50)
Rede Proj.–DN200 PVC	PV ø0,60 (h<1,20)
Trecho a ser construído em 2ª etapa	Trecho a ser suprimido

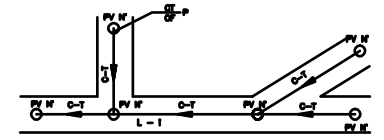

C –Nº DO COLETOR
T –Nº DO TRECHO
Nº –Nº DO PV
I –DECLIVIDADE EM m/m
L –COMPRIMENTO DO COLETOR EM m
CT–COTA DO TERRENO EM m
CF–COTA DO FUNDO DO PV EM m
P –PROFUNDIDADE EM m

IDENTIFICAÇÃO DO TRECHO	DN	MATERIAL	EXTENSÃO
TRECHO 1, lado direito (BACIA C)	150mm	PVC	88m
	150mm	FºFº	105m
	150mm	AÇO	15m
TRECHO 2, lado direito (BACIA C)	150mm	PVC	237m
	150mm	FºFº	256m
	150mm	AÇO	30m
TRECHO 3, lado direito (BACIA D)	150mm	PVC	29m
	200mm	PVC	328m
	200mm	AÇO	12m
	150mm	FºFº	122m
TRECHO 4, lado direito (BACIA D)	150mm	PVC	390m
	150mm	AÇO	40m
TRECHO 4, lado esquerdo (BACIA D) (a ser construído em 2ª etapa)	150mm	PVC	397m
	150mm	AÇO	30m

NOTA:

1– EM TODO TRECHO BEIRA–RIO SERÃO CONSIDERADOS PILARETES DE CONCRETO A CADA 6m E PV's SOBRE ESTAQUEAMENTO;

2– AS TUBULAÇÕES DAS TRAVESSIAS SERÃO EM AÇO.

Nº	LOCAL	DISCRIMINAÇÃO	DES.	DIV.	GER.	DATA
01	I–DDG	SUBSTITUIÇÃO DAS ESTACAS METÁLICAS POR MADEIRA E SUPRESSÃO DO TRECHO 1, lado esquerdo, BACIA C		I–DDG	I–GES	SET/13
02	I–DDG	REVISÃO DE LEGENDA E EXTENSÕES DOS TRECHOS ALTERADOS	CAROL	I–DDG	I–GES	AGO/14

NÚMEROS | TÍTULOS — PRINCIPAIS DESENHOS DE REFERÊNCIA — REVISÃO

CANCELA E SUBSTITUI O DESENHO NÚMERO:

CANCELADO E SUBSTITUÍDO PELO DESENHO NÚMERO:

CENTRO DE DOCUMENTAÇÃO
RECEBIDO: / /
Nº DOC.: _____ ASS.: _____
APROVAÇÃO CESAN:
ASS.: _____ MATR.: _____
UNID.: _____ DATA: / /
ESTA APROVAÇÃO NÃO ISENTA A CONTRATADA DE SUAS RESPONSABILIDADES LEGAIS.

EMITENTE:
PROJETADO: _____ COORDENADOR: _____
CREA: _____ REGIÃO: _____ CREA: _____ REGIÃO: _____
DESENHO: _____ Nº DES. PROJETISTA: _____
DATA: / /
RESPONSÁVEL TÉCNICO: _____
CREA: _____ REGIÃO: _____ ART Nº: _____ DATA: _____

EMISSÃO CESAN	DATAS
PROJETADO: DENIZE NEITO SPERANDIO BARLON	SET/2013
CREA: 08531–D/ES	
DESENHADO: CAROLINA BOLSAN DOS SANTOS	SET/2013
VERIFICADO: DENIZE NEITO SPERANDIO BARLON	SET/2013
DIVISÃO: MILTON JOSÉ DE MATOS BARCELLOS (I–DDG)	SET/2013
GERÊNCIA: ERINETE GUELER MACHADO (I–GES)	SET/2013

CESAN

MUNICÍPIO: ÁGUA DOCE DO NORTE | DISTRITO: SEDE | BAIRRO:

NOME DO EMPREENDIMENTO: SISTEMA COLETOR DE ESGOTO SANITÁRIO

TÍTULO: SISTEMA DE ESGOTO – ÁGUA DOCE DO NORTE
ALTERAÇÃO DE PARTE DA REDE COLETORA (TRECHO BEIRA–RIO REVISADO)
PLANTA BAIXA (02/02)

ESCALA:	FOLHA:	Nº CESAN	REV:
INDICADA	02 / 04	C–013–000–94–5–XX–0003	2

ESTE DESENHO É PROPRIEDADE DA COMPANHIA ESPÍRITO SANTENSE DE SANEAMENTO – CESAN E NÃO PODE SER COPIADO SEM SUA AUTORIZAÇÃO.