
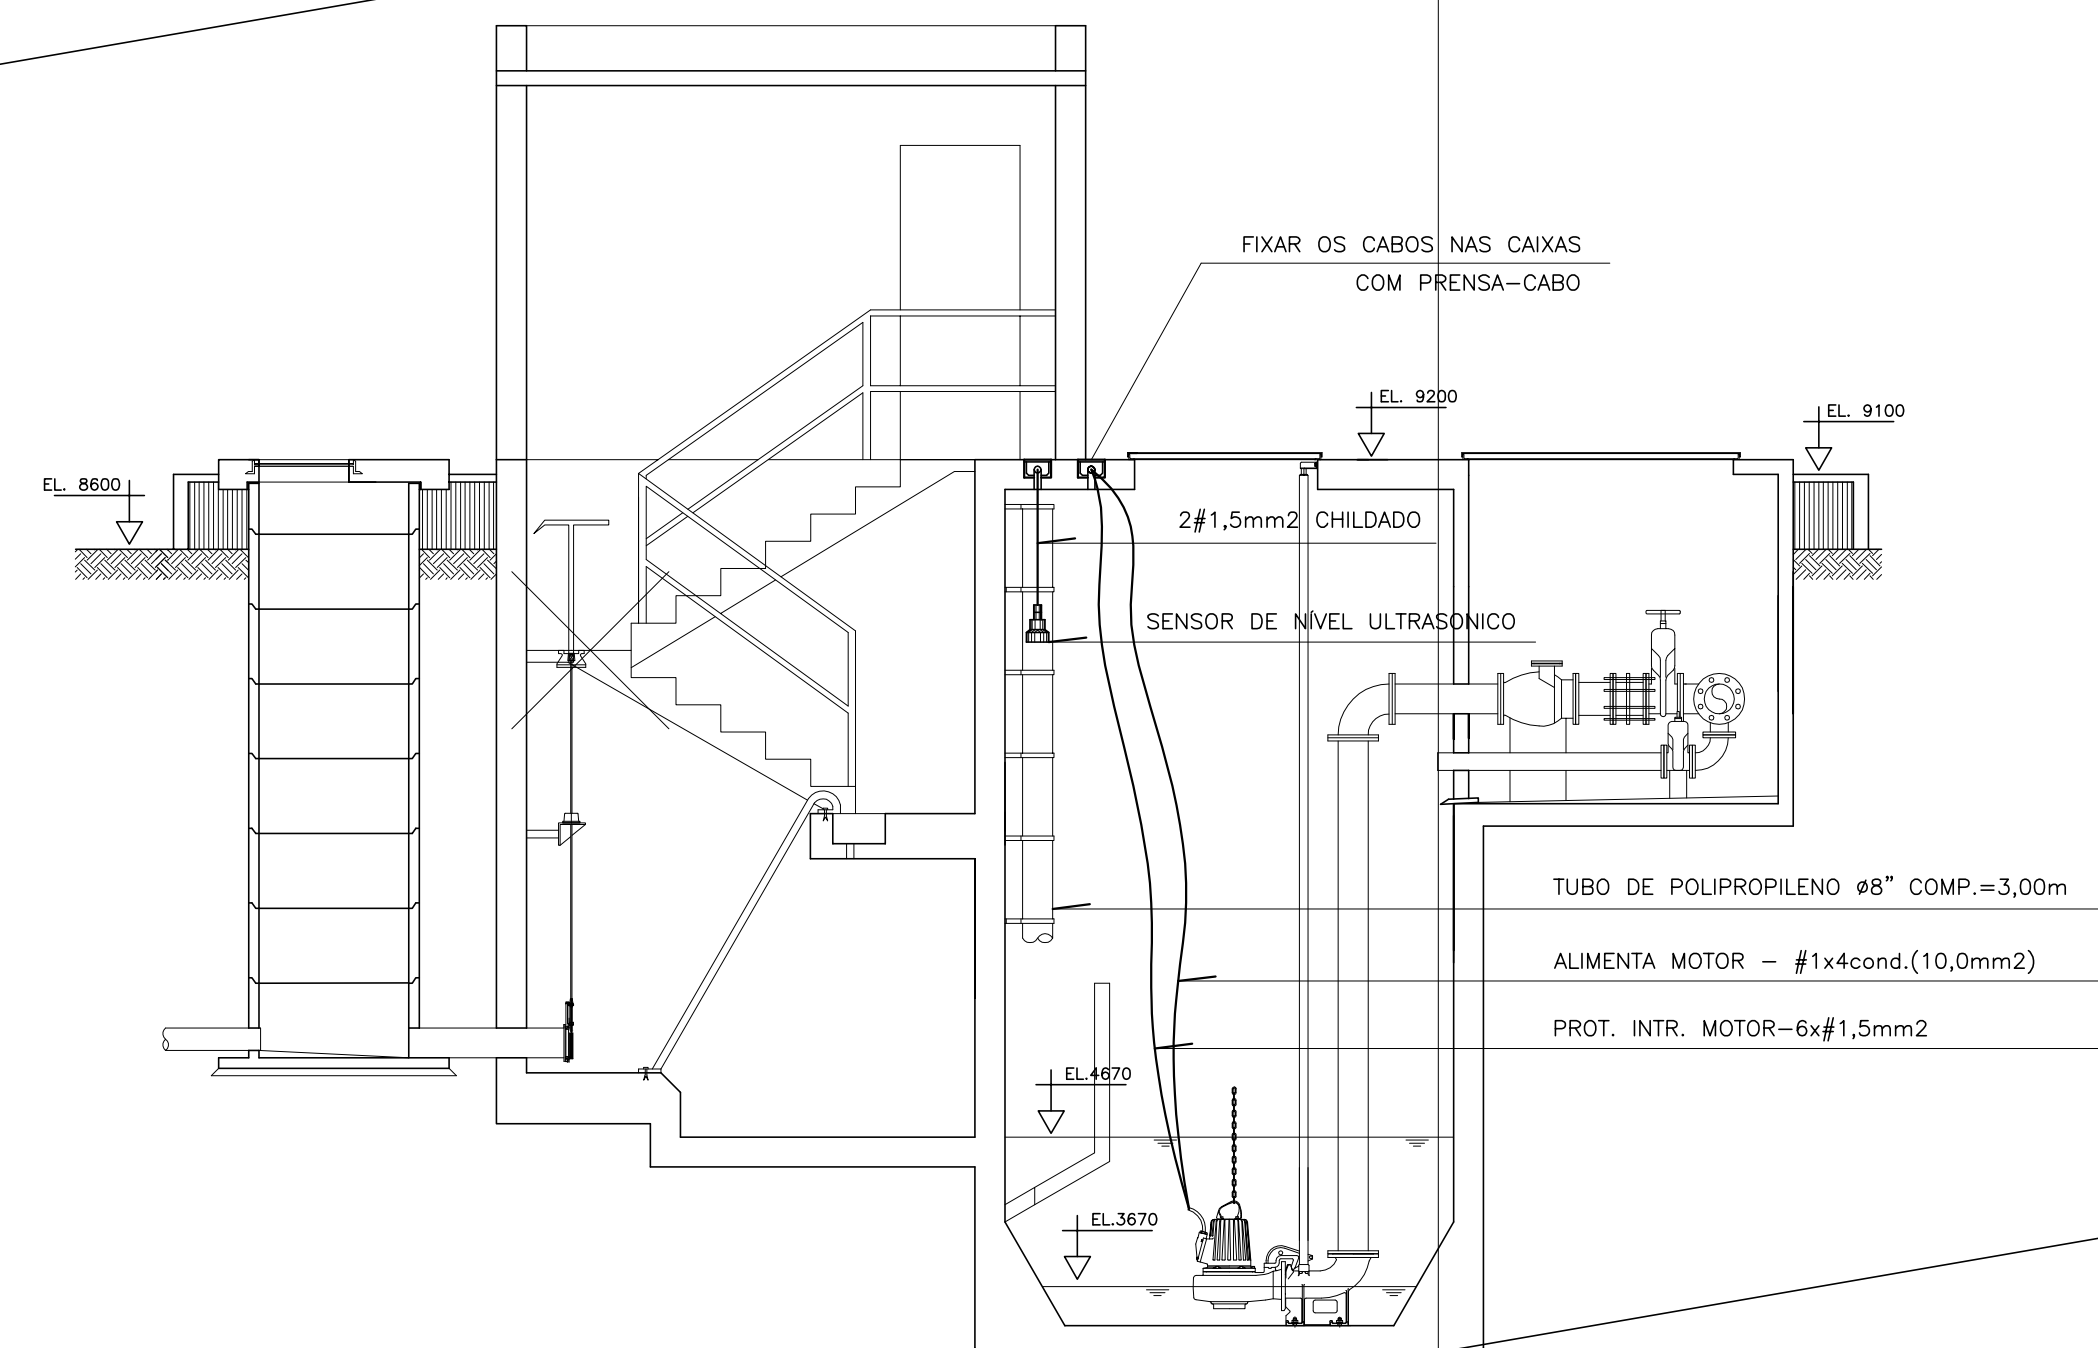
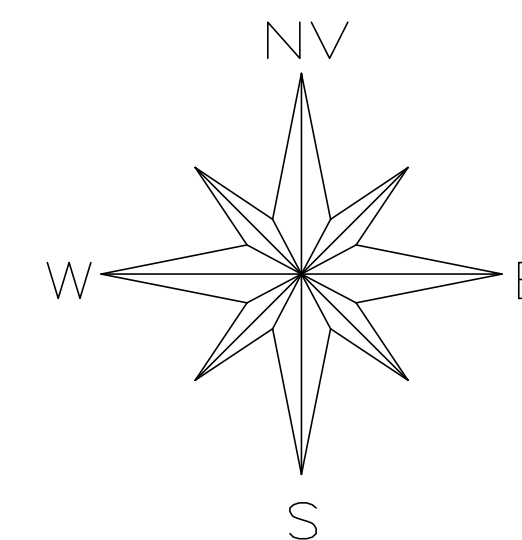


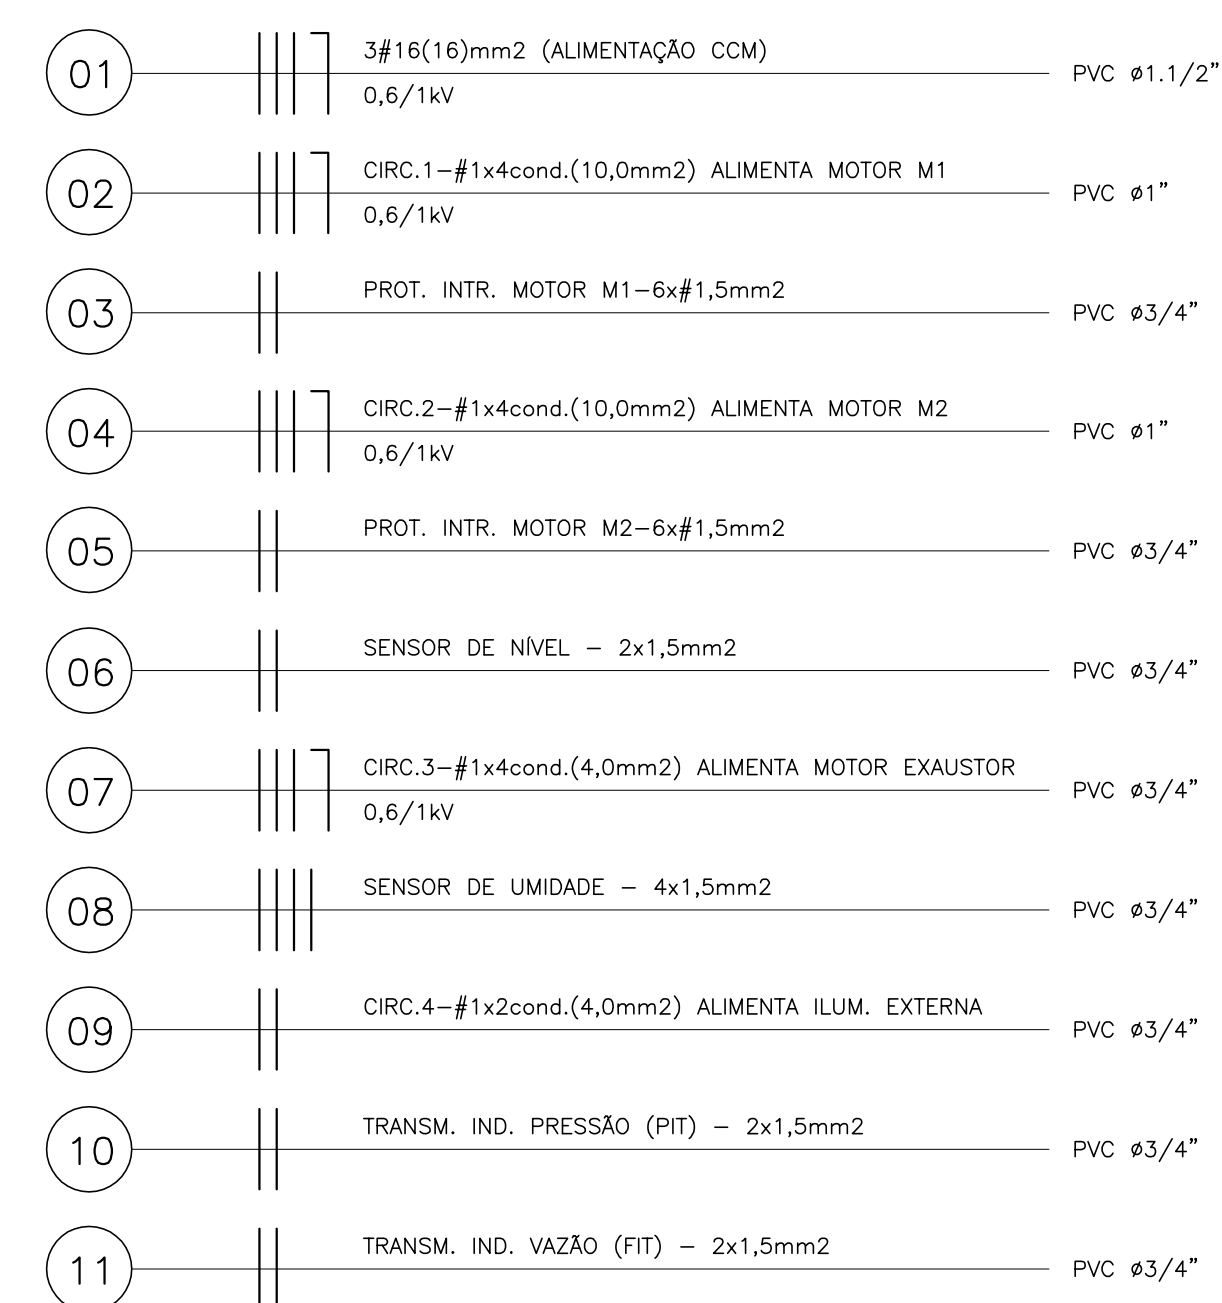

CORTE AA
ESCALA - 1:50

DISTRIBUIÇÃO DE FORÇA E COMANDO
ILUMINAÇÃO EXTERNA E INSTRUMENTAÇÃO
ESTAÇÃO ELEVATÓRIA DE ESGOTO BRUTO EEV1-01 VIANA

TAB. PLOTER		
PEN.	ESP.	COR
01	0.40	MONOCROMÁTICA
02	0.30	
03	0.50	
04	0.30	
05	0.60	
06	0.15	
07	0.20	
08	0.10	
FORMATO A1		
ESC. PLOT. 1:0,05		

ESTE DESENHO É PROPRIEDADE DA
COMPANHIA ESPÍRITO SANTENSE DE
SANEAMENTO - CESAN E NÃO PODE
SER COPIADO SEM SUA AUTORIZAÇÃO.

[illegible]