
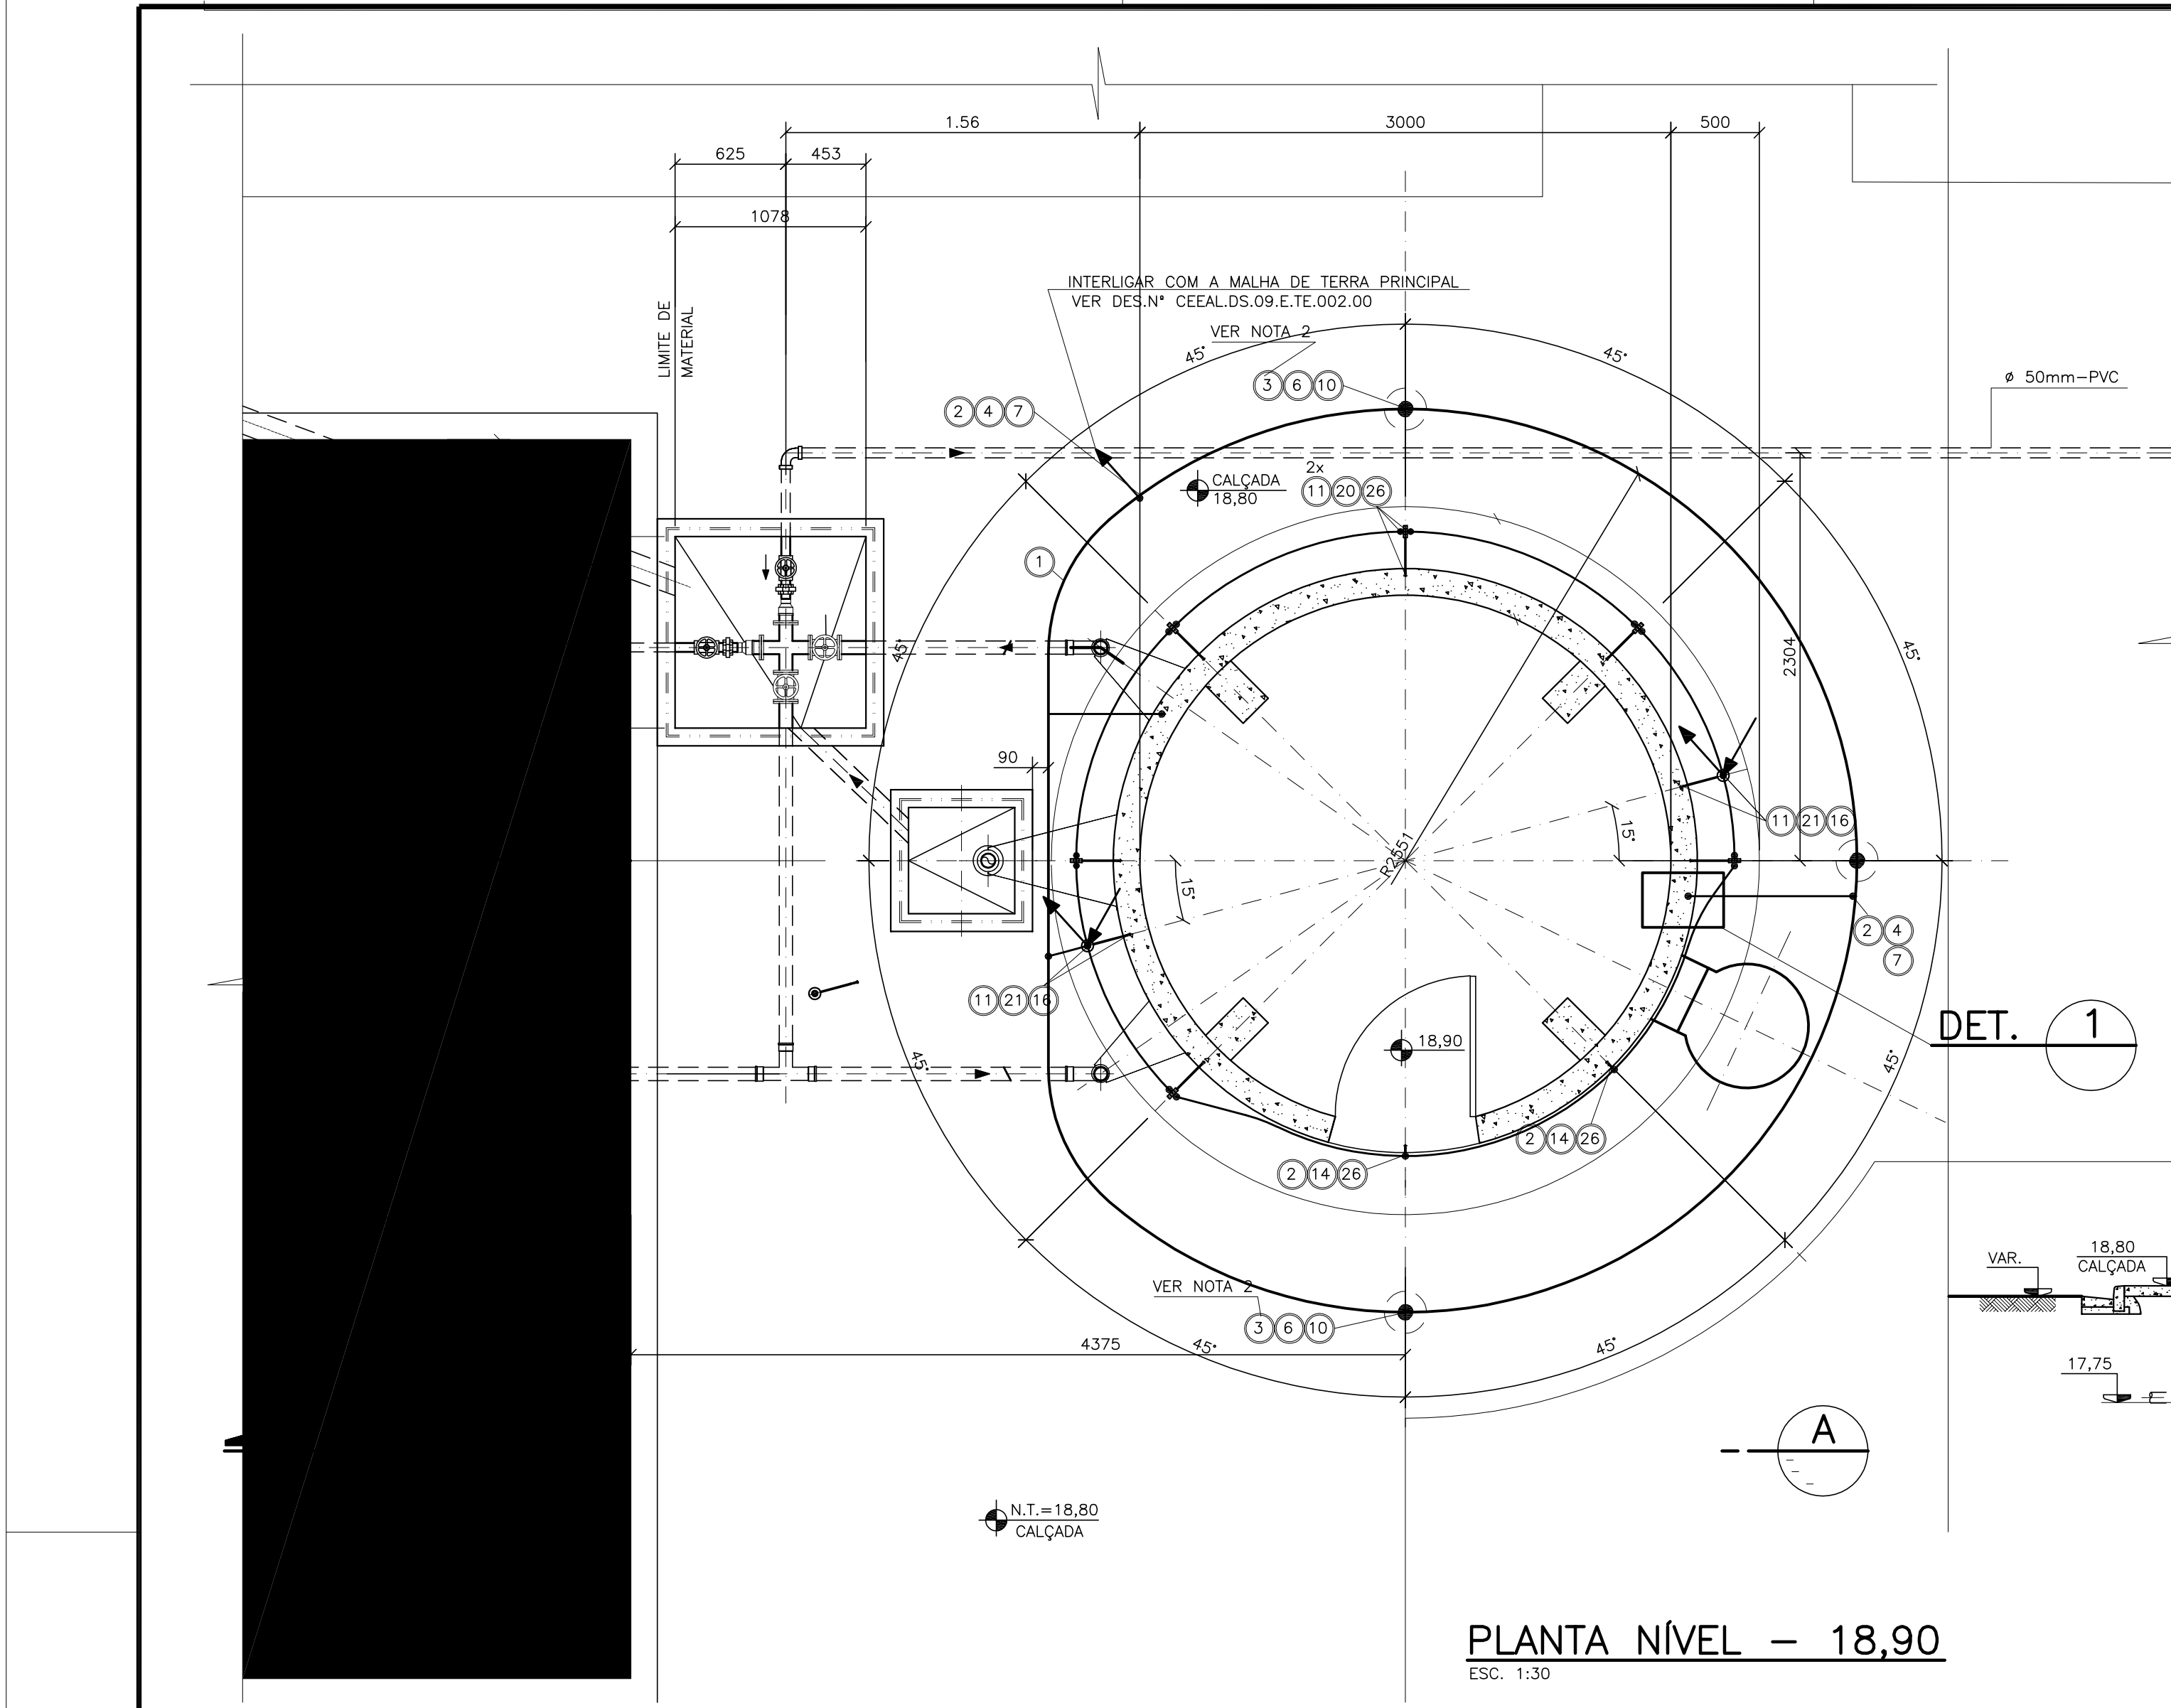


PROJETO	ESP. (mm)
1	7,10
2	7,20
3	7,30
4	7,40
5	7,50
6	7,60
7	7,10
8	8,20
9	9,20
10	10,20
11	11,20
12	12,20
13	13,20
14	14,20
15	15,20
16	16,20
17	17,20
18	18,20
19	19,20
20	20,20
21	21,20
22	22,20
23	23,20
24	24,20
25	25,20

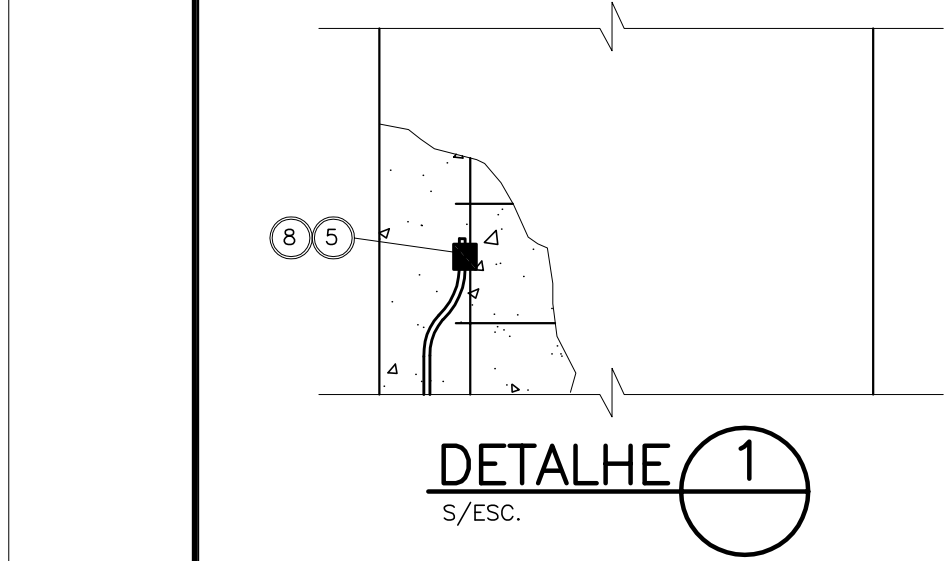

PLANTA NÍVEL - 18,90
ESC. 1:30

NOTAS


- 1-DIMENSÕES EM MILÍMETRO E COTAS DE NÍVEL EM METRO
2-UTILIZAR OS MOLDES ESPECIFICADOS NA LISTA DE MATERIAL N°CEEAL.M.09.E.TE.002.00

LEGENDA


- CABO DE COBRE NU 95mm2
CABO DE COBRE NU 35mm2
HASTE DE ATERRAMENTO DE 19x3000mm
CONEXÃO EXOTERMICA TIPO "T" CABO 95mm2x35mm2
CONEXÃO EXOTERMICA TIPO "T" CABO 35mm2x35mm2
CABO QUE SOBE
CABO QUE DESCE
CABO PASSANTE
ITEM CONSTANTE DA LISTA DE MATERIAL CEEAL.M.09.E.TE.001.00 (MALHA DE ATERRAMENTO)

DESENHOS DE REFERÊNCIA


- ILUMINAÇÃO EXTERNA E DISTRIBUIÇÃO DE FORÇA - DES. N° CEEAL.DS.09.E.TE.001.00

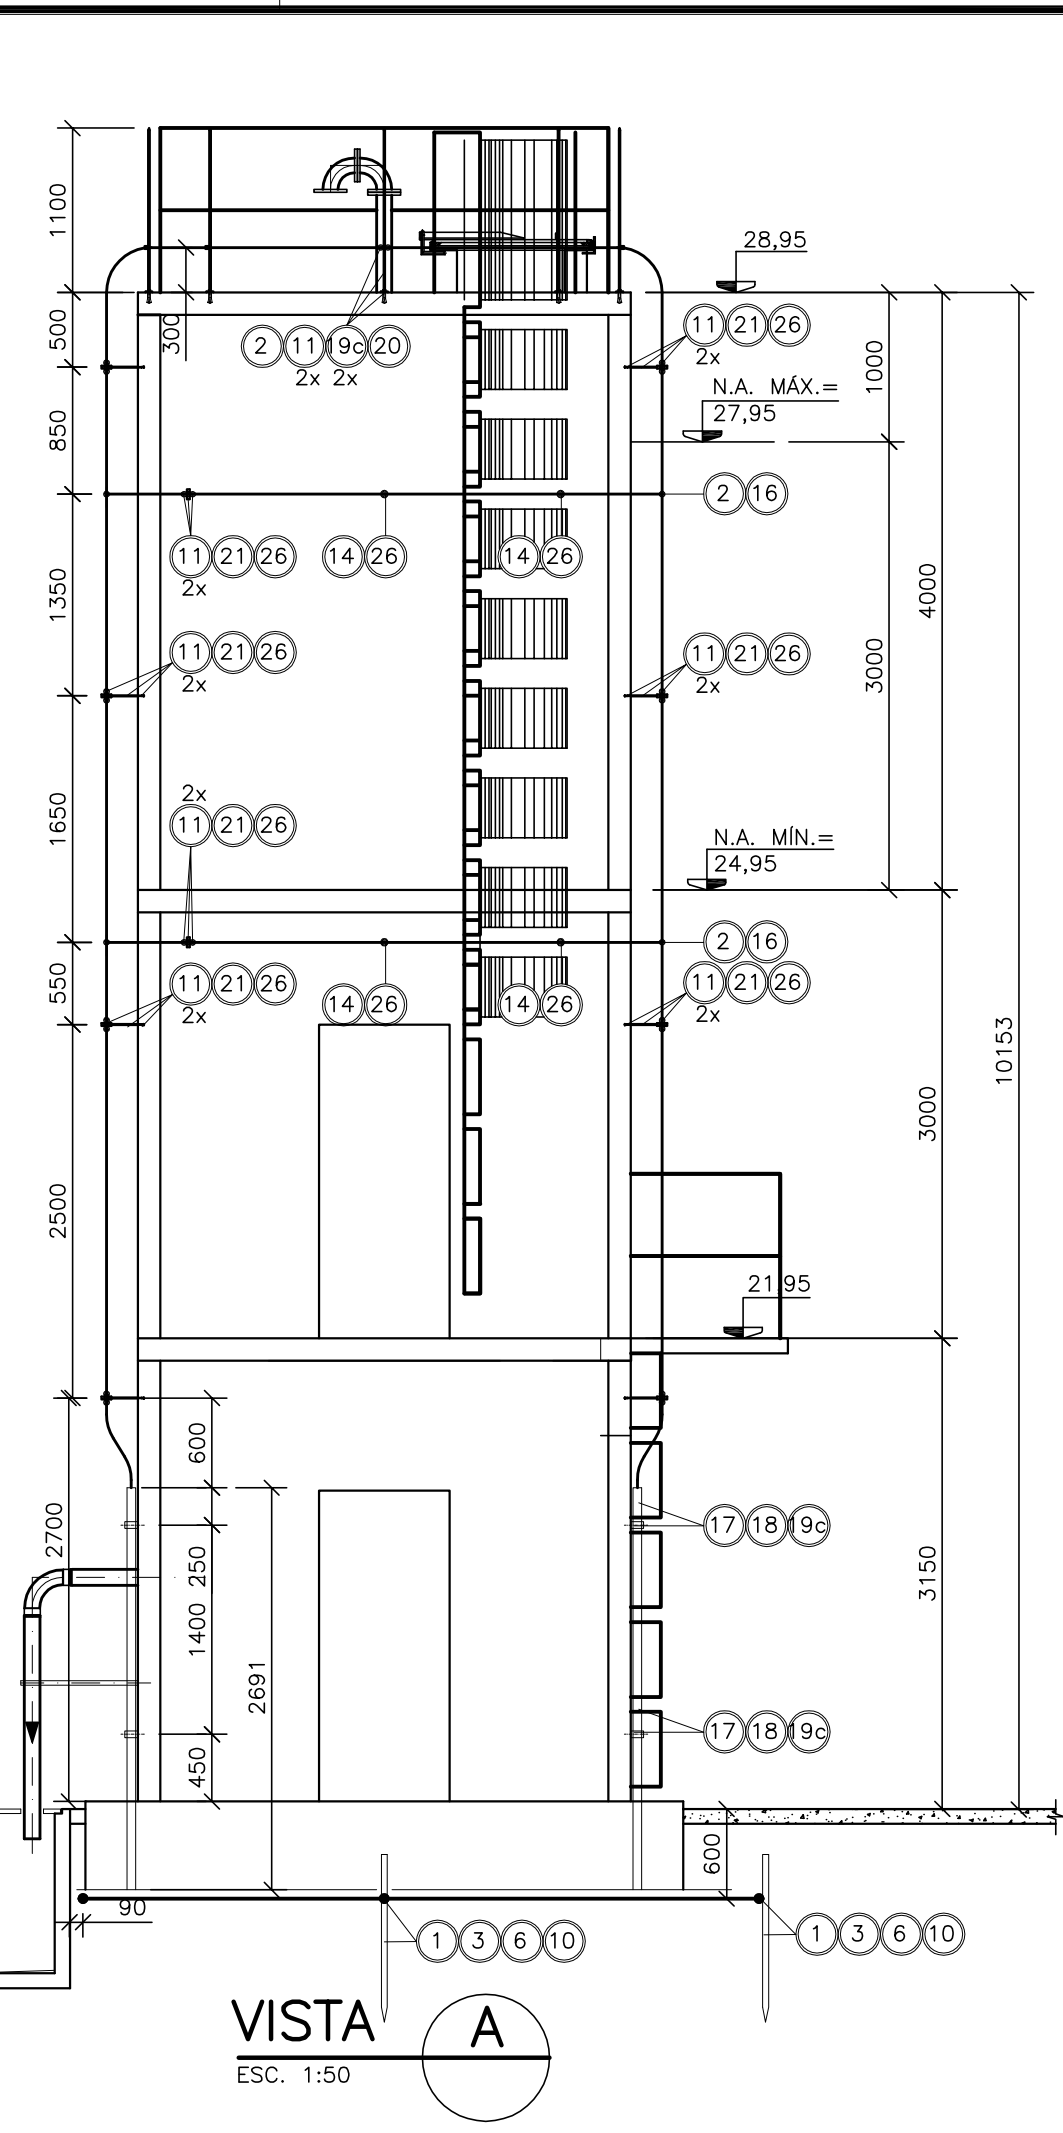

VISTA A
ESC. 1:50

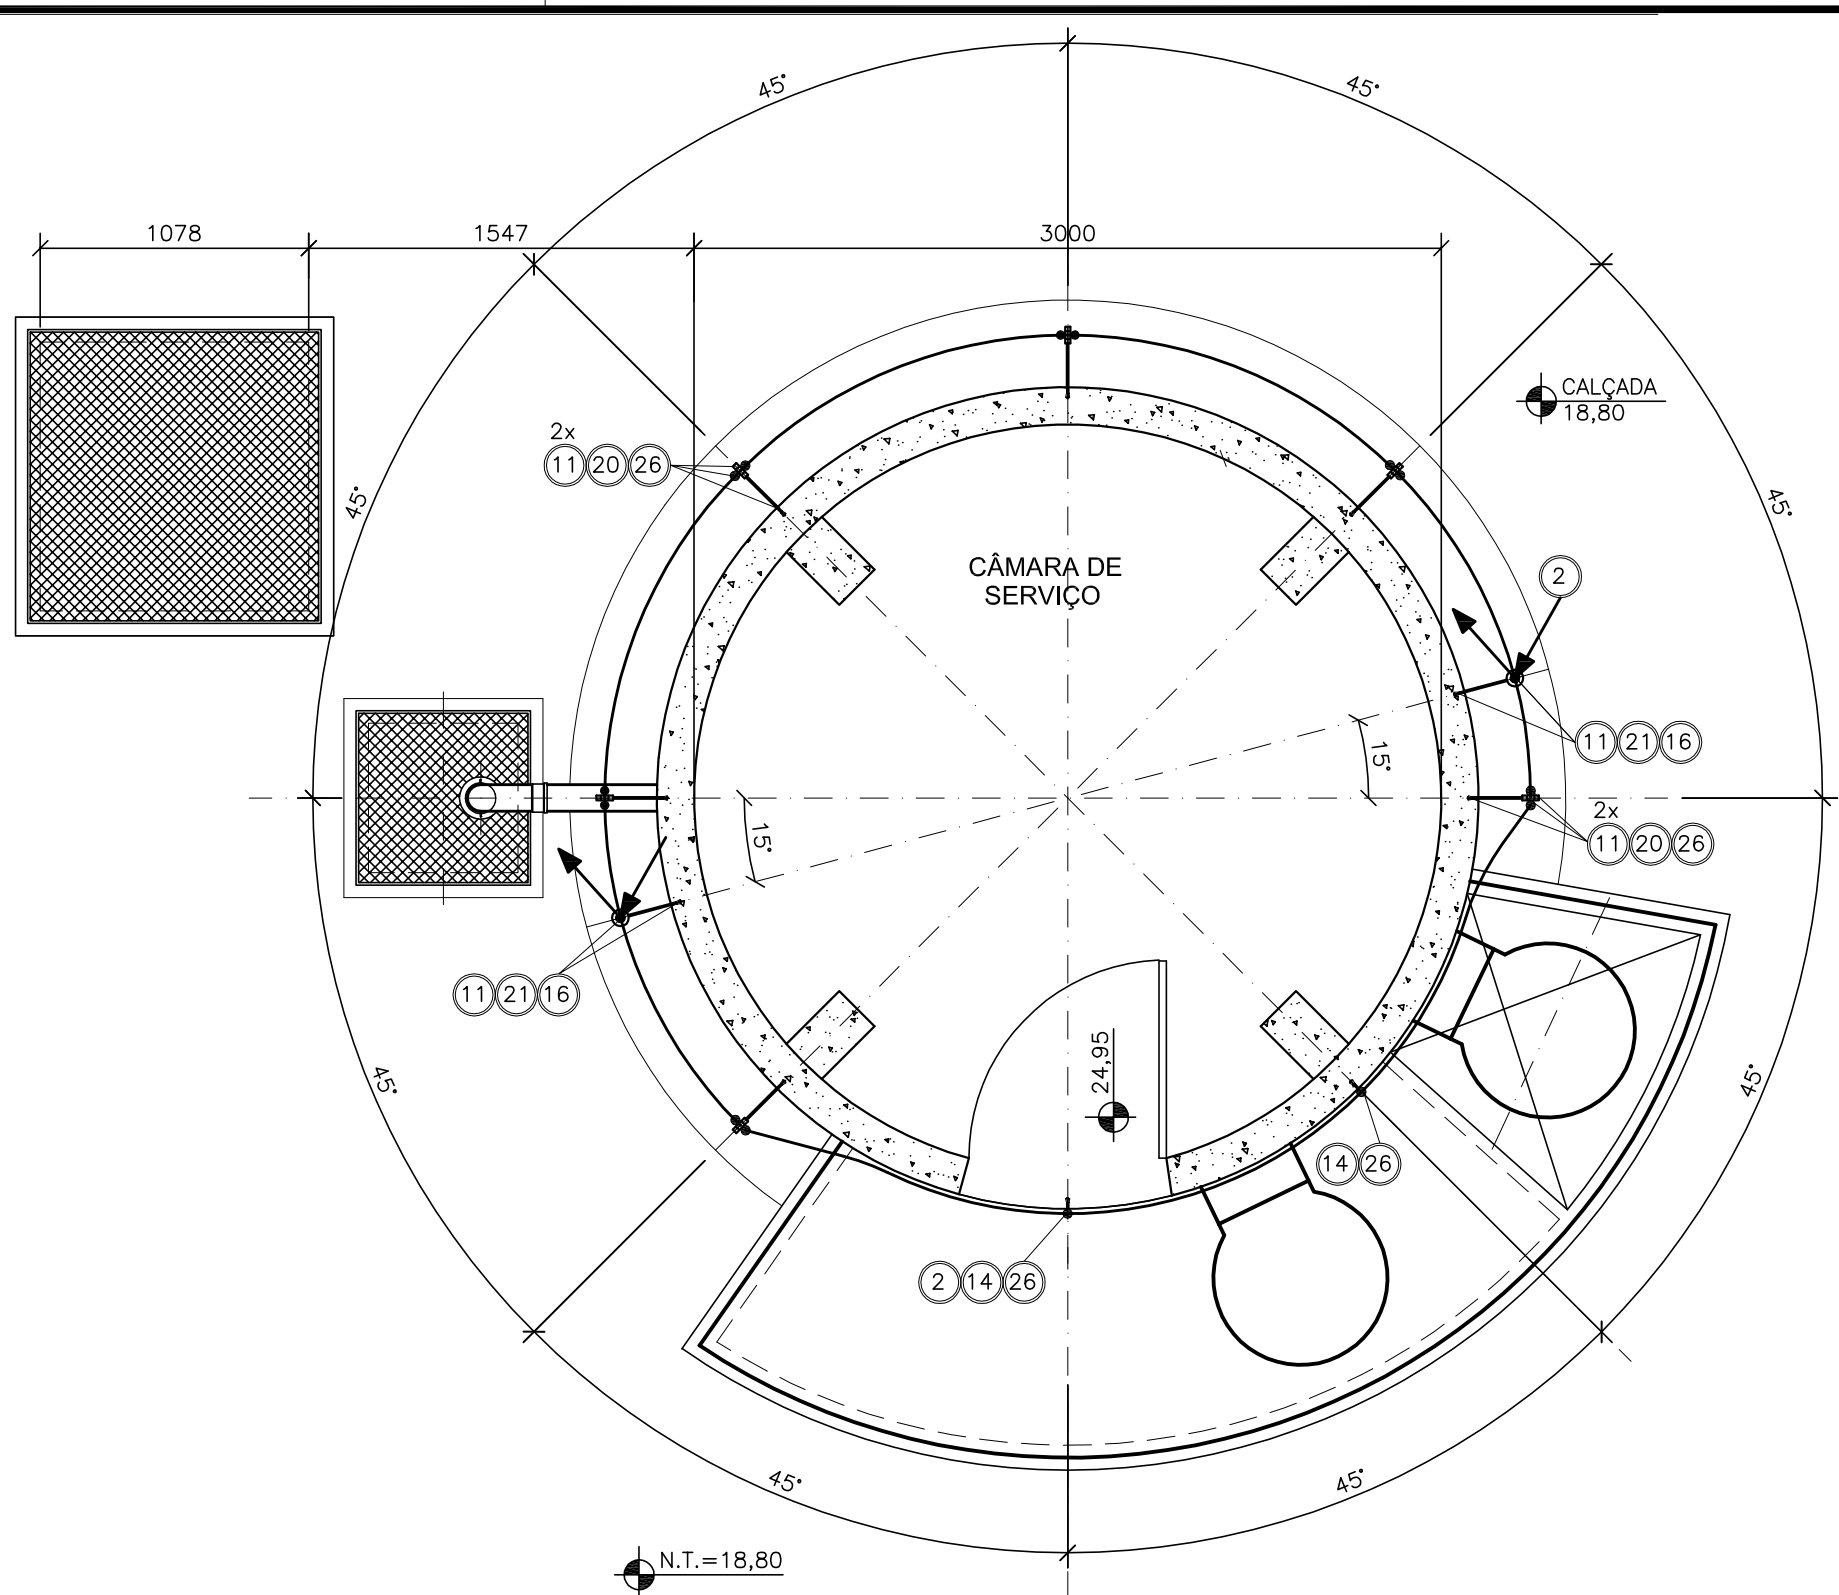

PLANTA NÍVEL - 24,95
ESC. 1:30

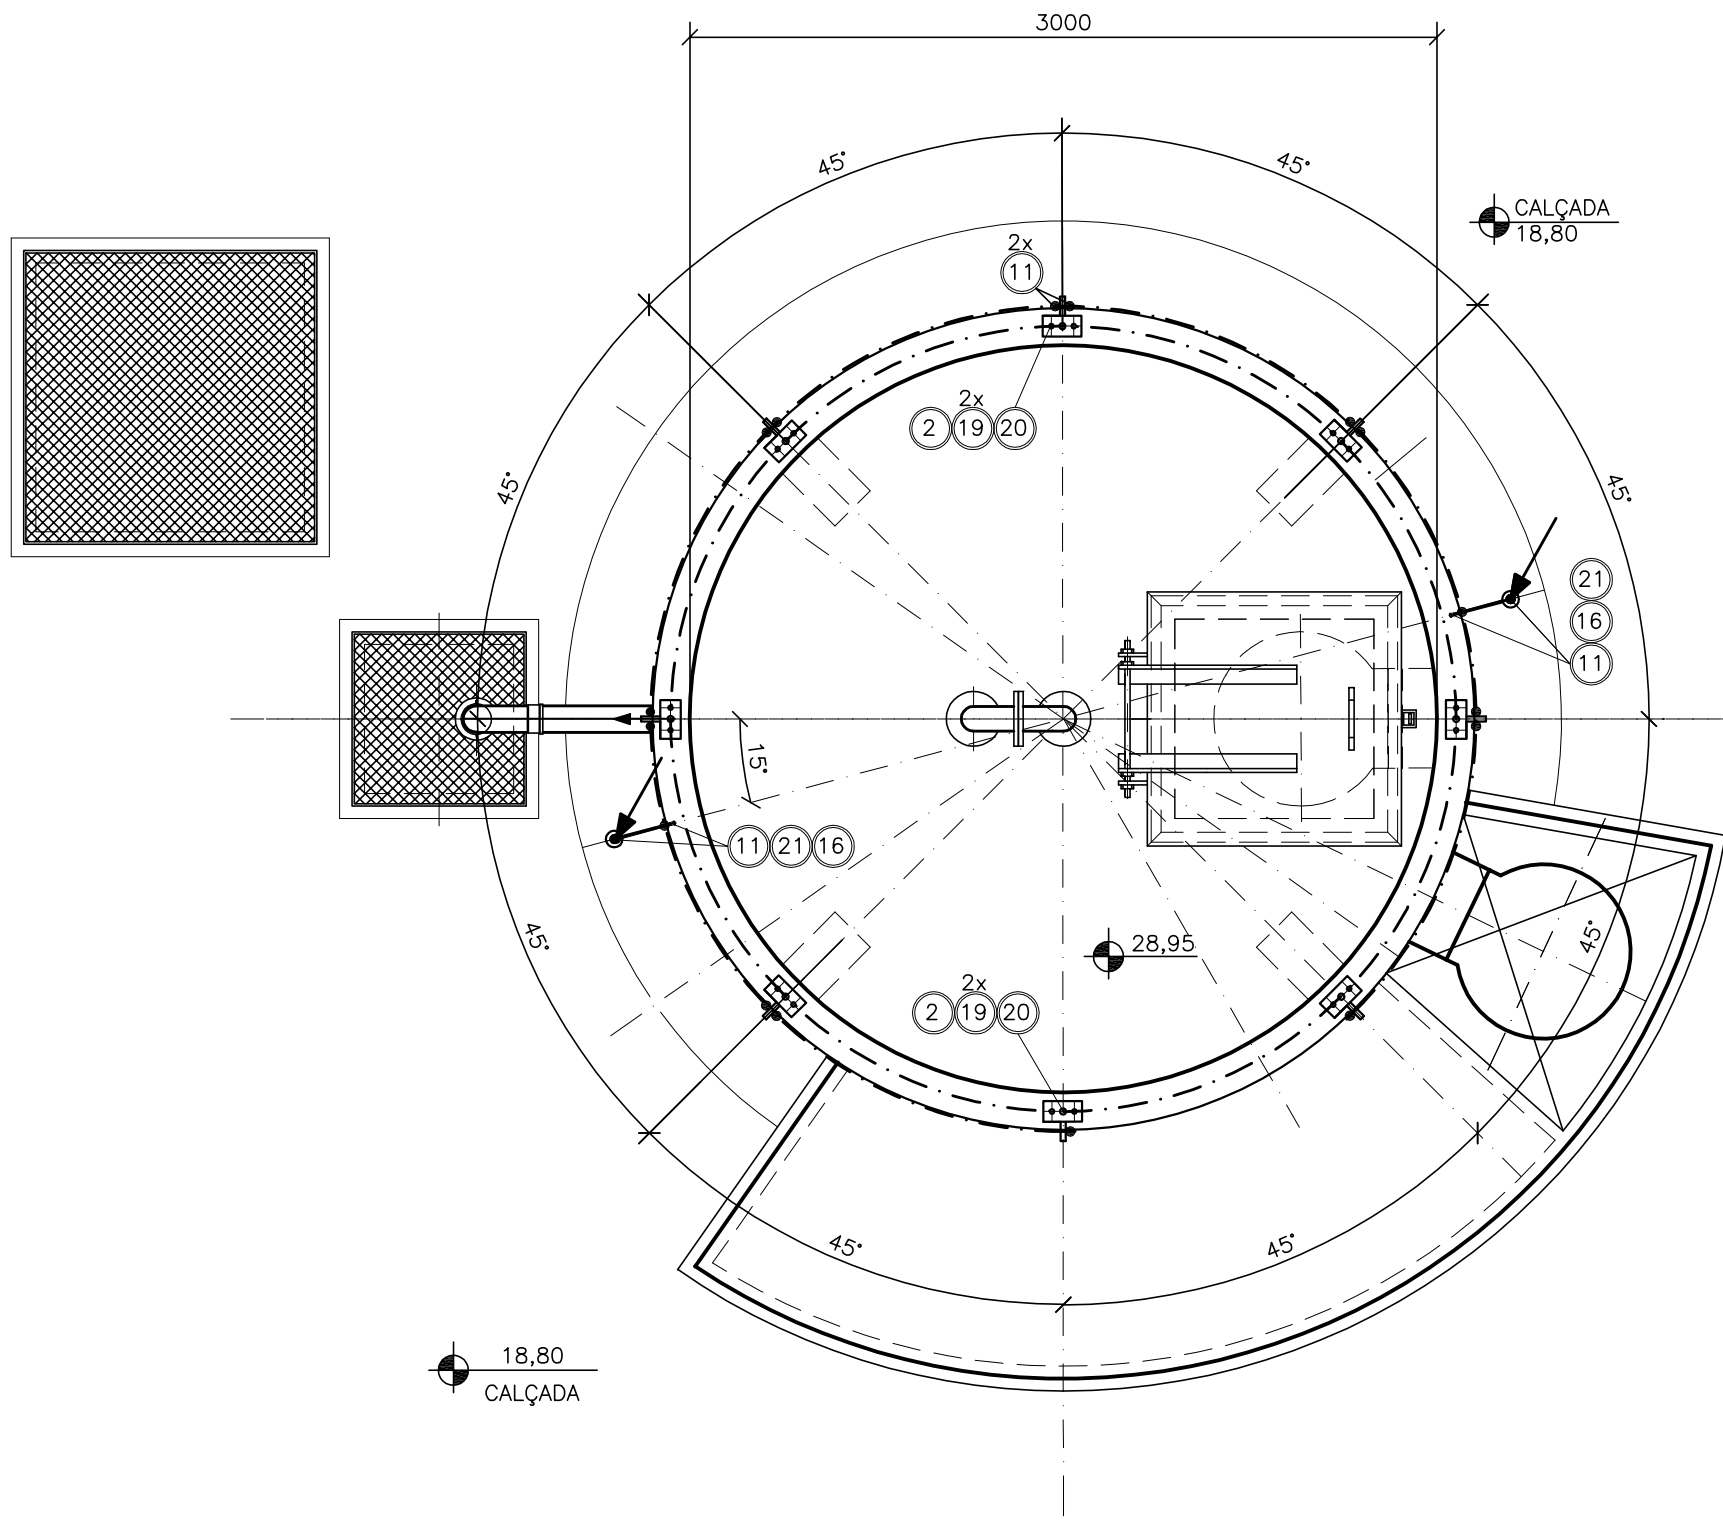

PLANTA NÍVEL - 28,95
ESC. 1:30

	</
--	--	----