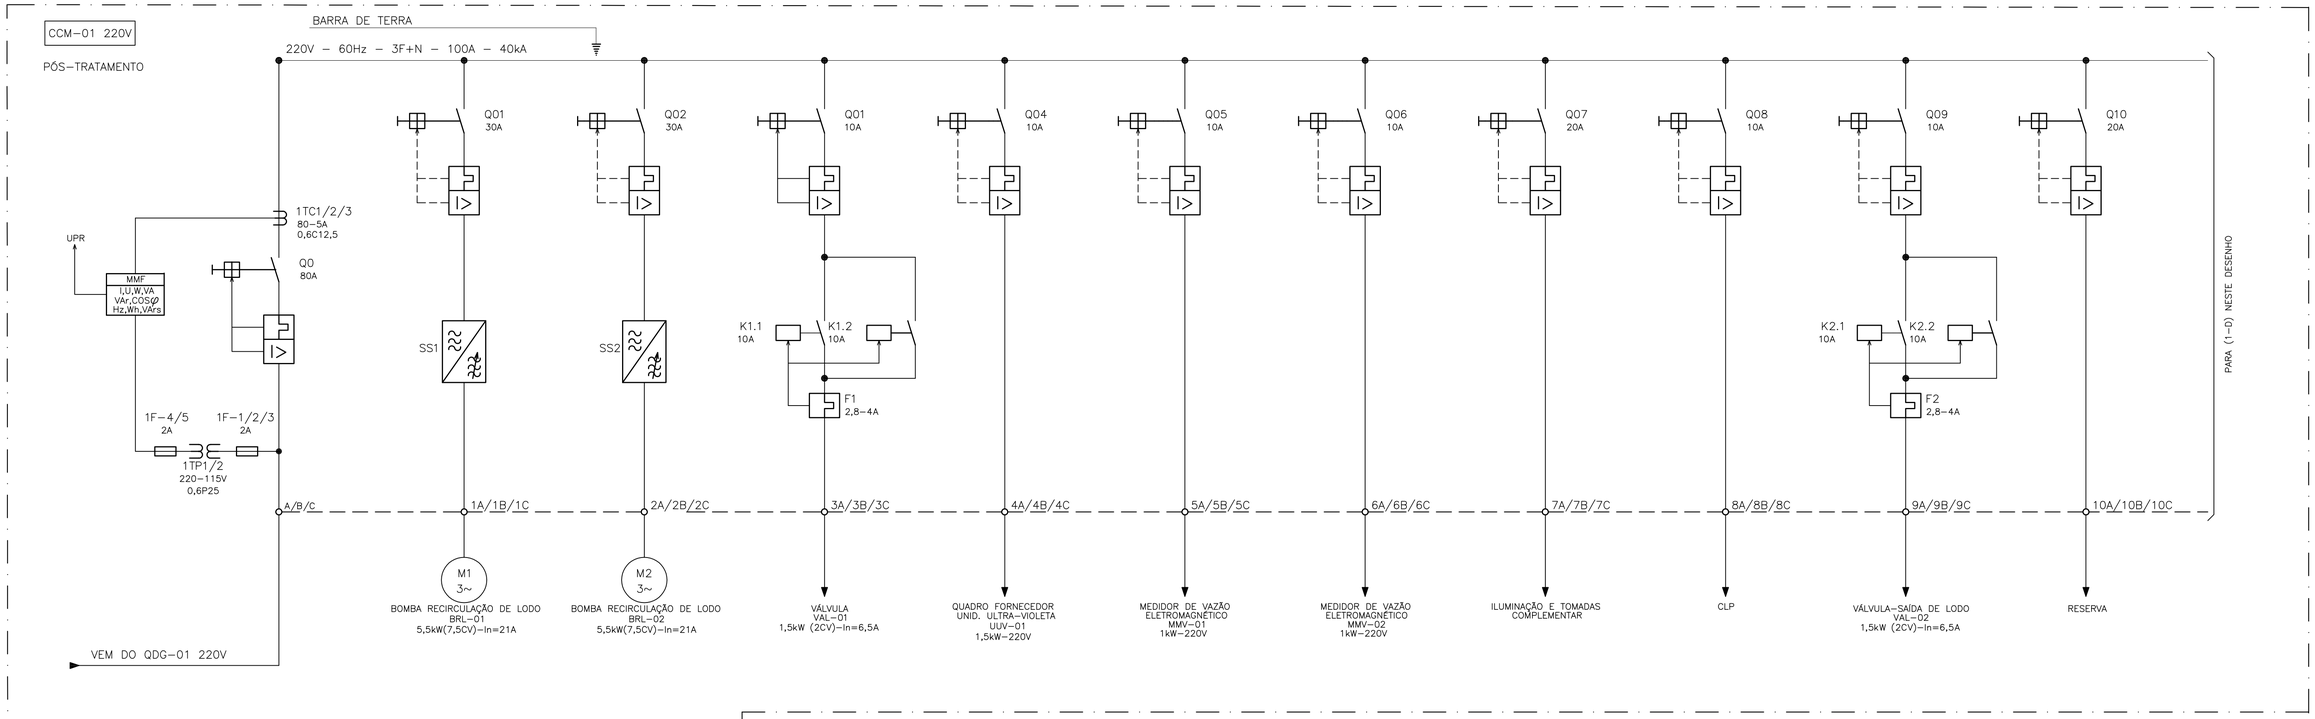

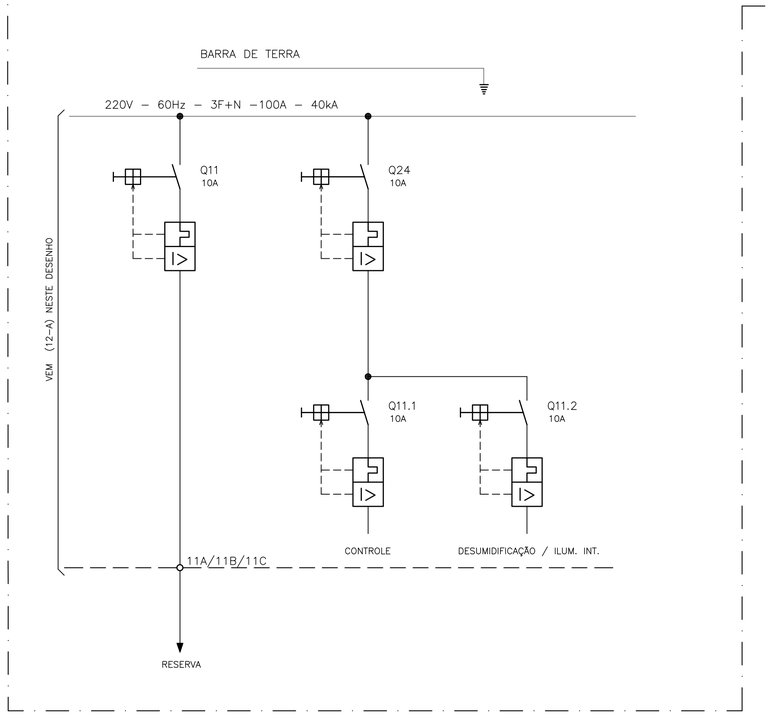

SÍMBOLOS E LEGENDA

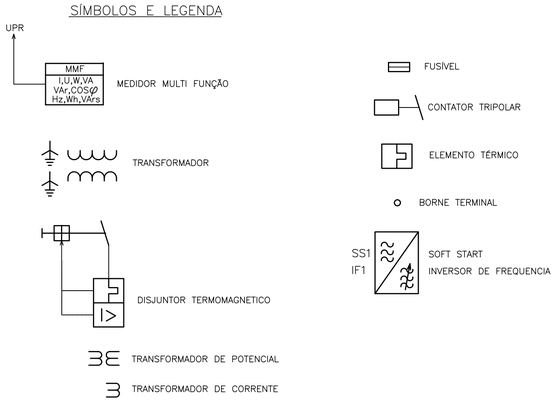

NOTAS:

-

NÚMEROS	TÍTULOS	Nº	LOCAL	DISCRIMINAÇÃO	DES.	DIV.	GER.	DATA
PRINCIPAIS DESENHOS DE REFERÊNCIA		REVISÃO						

CANCELA E SUBSTITUI O DESENHO NÚMERO:

CANCELADO E SUBSTITUÍDO PELO DESENHO NÚMERO:

CENTRO DE DOCUMENTAÇÃO

RECEBIDO: __/__/__

Nº DOC.: _____ ASS.: _____

APROVAÇÃO CESAN:

ASS.: _____ MATR.: _____

UNID.: _____ DATA: __/__/__

ESTA APROVAÇÃO NAO ISENTA A CONTRATADA DE SUAS RESPONSABILIDADES LEGAIS.

EMITENTE: Consórcio enger Etep

PROJETADO: MARIO LABEGALINI
CREA: 156293/D REGIÃO: SP
DESENHO: ELIANE AMITE
DATA: /11/2007
RESPONSÁVEL TÉCNICO: JAIR A. DA SILVA PRADO
CREA: 45868/D REGIÃO: SP ART Nº: ____ DATA: / /
RESPONSÁVEL TÉCNICO: EDUARDO SOUZA DE CARVALHO
CREA: 083634/D REGIÃO: SP ART Nº: ____ DATA: / /

COORDENADOR: ARTUR NEVES
CREA: 15552/78 REGIÃO: ES
Nº DES. PROJETISTA: CEEAL.DS.09.E.TE.009/00

PROJETO: águas limpas

EMISSÃO CESAN	DATAS
VERIFICADO: ENGº AFONSO CELSO DE OLIVEIRA	/ /
DIVISÃO: ENGº SERGIO F. MEYRELLES	/ /
GERÊNCIA: ENGº JOSÉ CARLOS DALBEM	/ /

CESAN — Qualidade em Saneamento

MUNICÍPIO: VIANA | DISTRITO: | BAIRRO: SANTO AGOSTINHO

NOME DO EMPREENDIMENTO:
PROJETO 09 – IMPLANTAÇÃO DO SIST. DE ESGOTAMENTO SANITÁRIO DE VIANA-CENTRO

TÍTULO: ESTAÇÃO DE TRATAMENTO DE ESGOTOS DE VIANA – ETE VIANA
CCM-01 220V
DIAGRAMA UNIFILAR

ESCALA: | FOLHA: 09 / 13 | Nº CESAN A-048-000-92-6-XX-021 | REV: 0