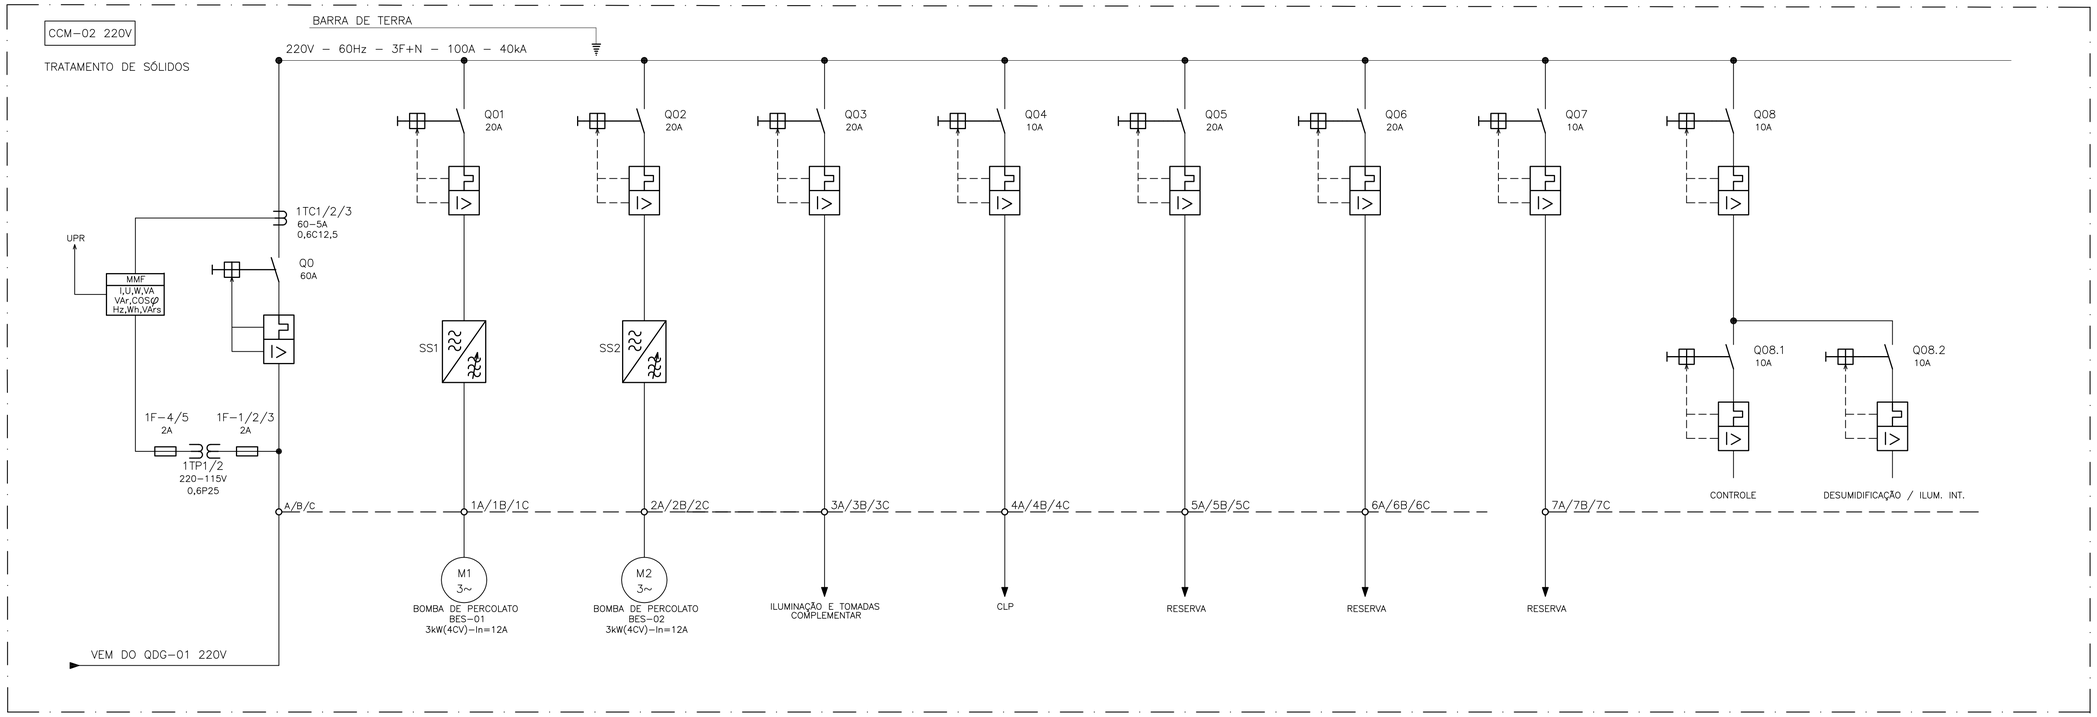

SÍMBOLOS E LEGENDA

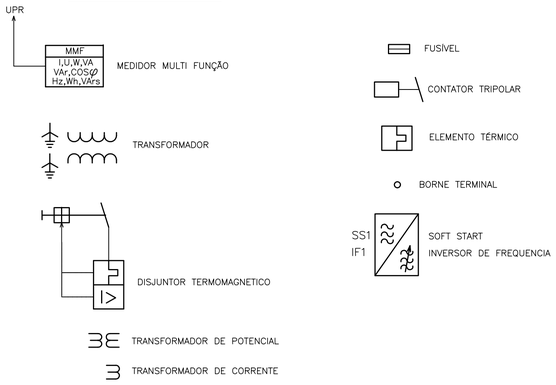

NOTAS:

-

NÚMEROS	TÍTULOS	Nº	LOCAL	DISCRIMINAÇÃO	DES.	DIV.	GER.	DATA
PRINCIPAIS DESENHOS DE REFERÊNCIA		REVISÃO						

CANCELA E SUBSTITUI O DESENHO NÚMERO:

CANCELADO E SUBSTITUÍDO PELO DESENHO NÚMERO:

CENTRO DE DOCUMENTAÇÃO
RECEBIDO: __/__/__
Nº DOC.: _____ ASS.: _____
APROVAÇÃO CESAN:
ASS.: _____ MATR.: _____
UNID.: _____ DATA: __/__/__
ESTA APROVAÇÃO NAO ISENTA A CONTRATADA DE SUAS RESPONSABILIDADES LEGAIS.

EMITENTE: Consórcio enger Etep

PROJETADO: MARIO LABEGALINI	COORDENADOR: ARTUR NEVES
CREA: 156293/D REGIÃO: SP	CREA: 15552/78 REGIÃO: ES
DESENHO: ELIANE AMITE	Nº DES. PROJETISTA: CEEAL.DS.09.E.TE.010/00
DATA: /11/2007	
RESPONSÁVEL TÉCNICO: JAIR A. DA SILVA PRADO	
CREA: 45868/D REGIÃO: SP ART Nº: ____ DATA: / /	
RESPONSÁVEL TÉCNICO: EDUARDO SOUZA DE CARVALHO	
CREA: 083634/D REGIÃO: SP ART Nº: ____ DATA: / /	

PROJETO ÁGUAS LIMPAS

EMISSÃO CESAN	DATAS
VERIFICADO: ENG° AFONSO CELSO DE OLIVEIRA	/ /
DIVISÃO: ENG° SERGIO F. MEYRELLES	/ /
GERÊNCIA: ENG° JOSÉ CARLOS DALBEM	/ /

CESAN Qualidade em Saneamento

MUNICÍPIO: VIANA | DISTRITO: | BAIRRO: SANTO AGOSTINHO

NOME DO EMPREENDIMENTO:
PROJETO 09 – IMPLANTAÇÃO DO SIST. DE ESGOTAMENTO SANITÁRIO DE VIANA–CENTRO

TÍTULO: ESTAÇÃO DE TRATAMENTO DE ESGOTOS DE VIANA – ETE VIANA
CCM–02 220V
DIAGRAMA UNIFILAR

ESCALA: | FOLHA: 10 / 13 | Nº CESAN A-048-000-92-6-XX-022 | REV: 0