




CORTE A.A.
ESCALA 1:50

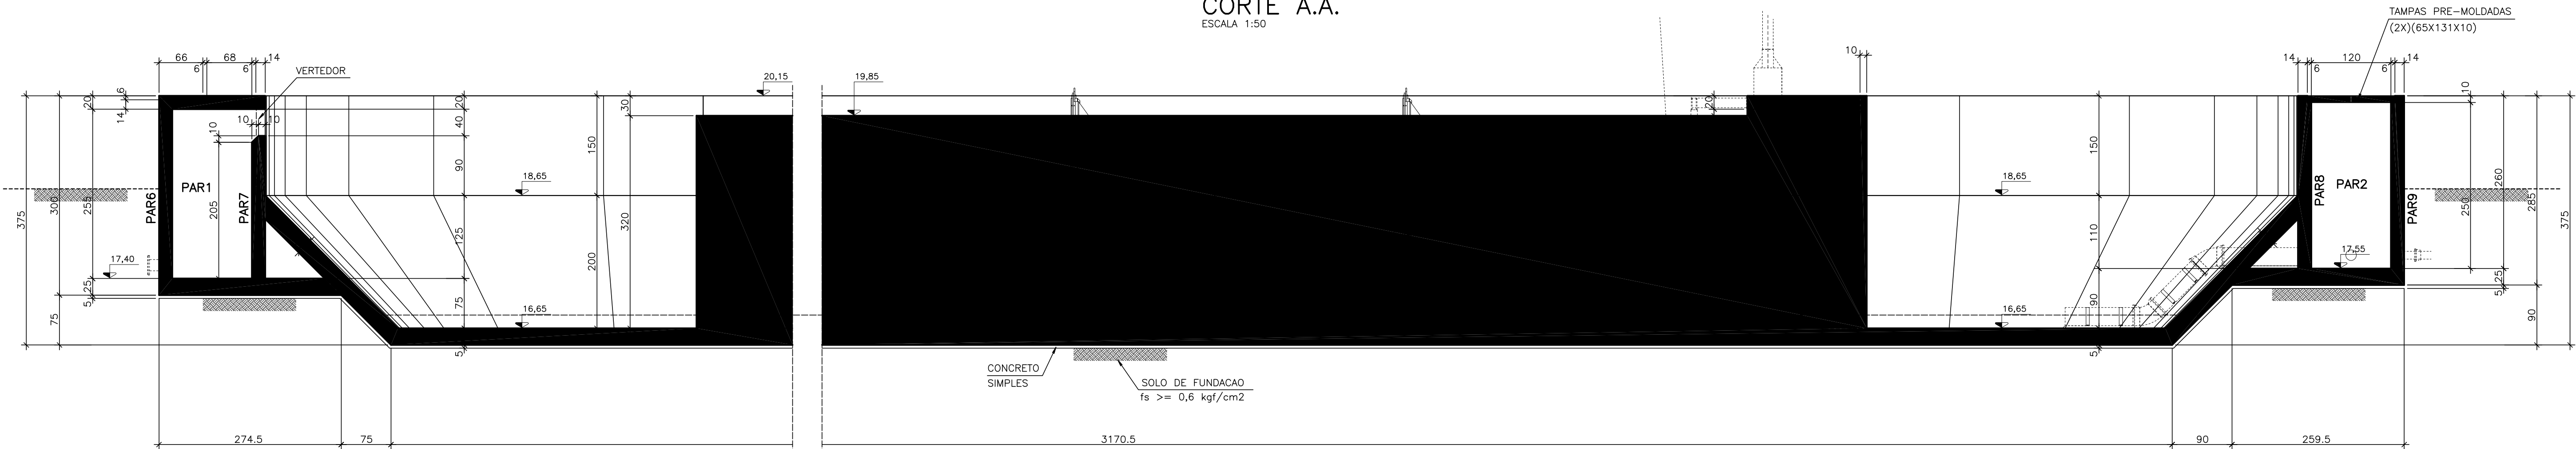


CORTE C.C.
ESCALA 1:50

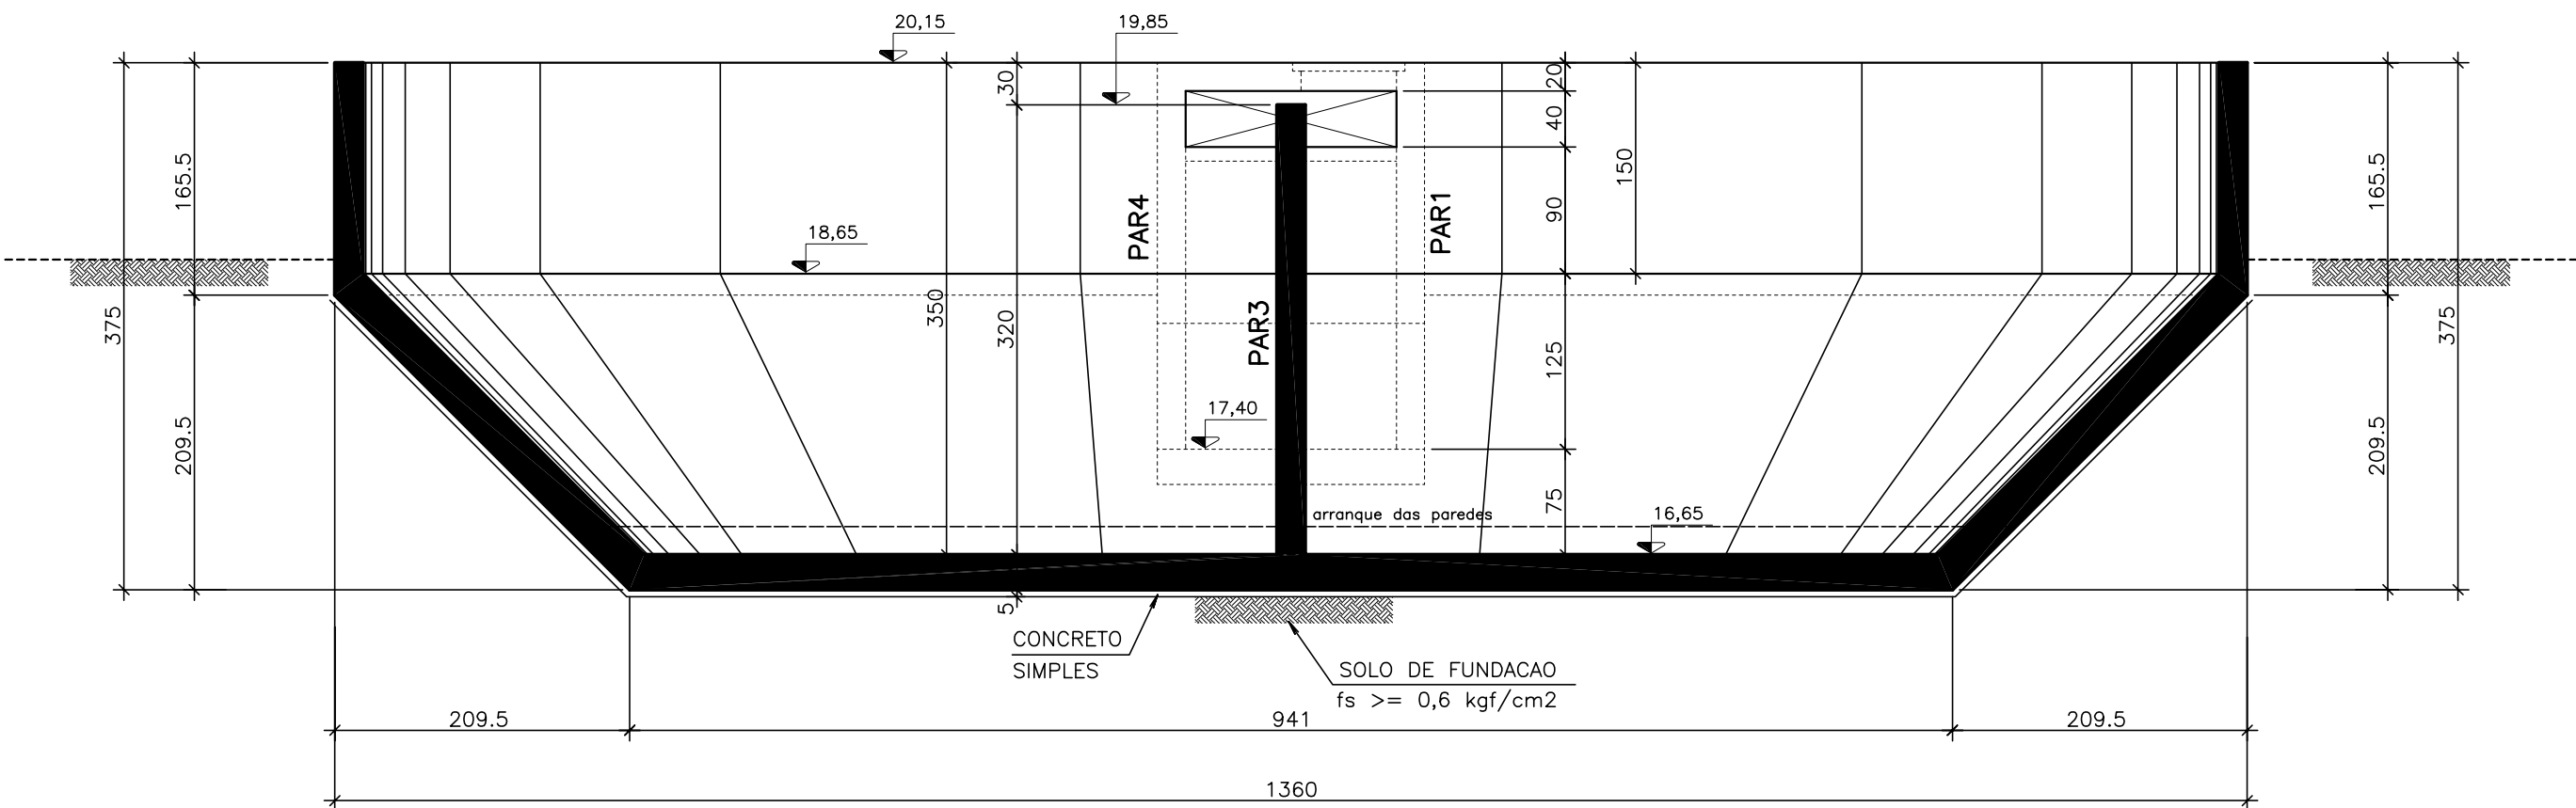


CORTE D.D.
ESCALA 1:50

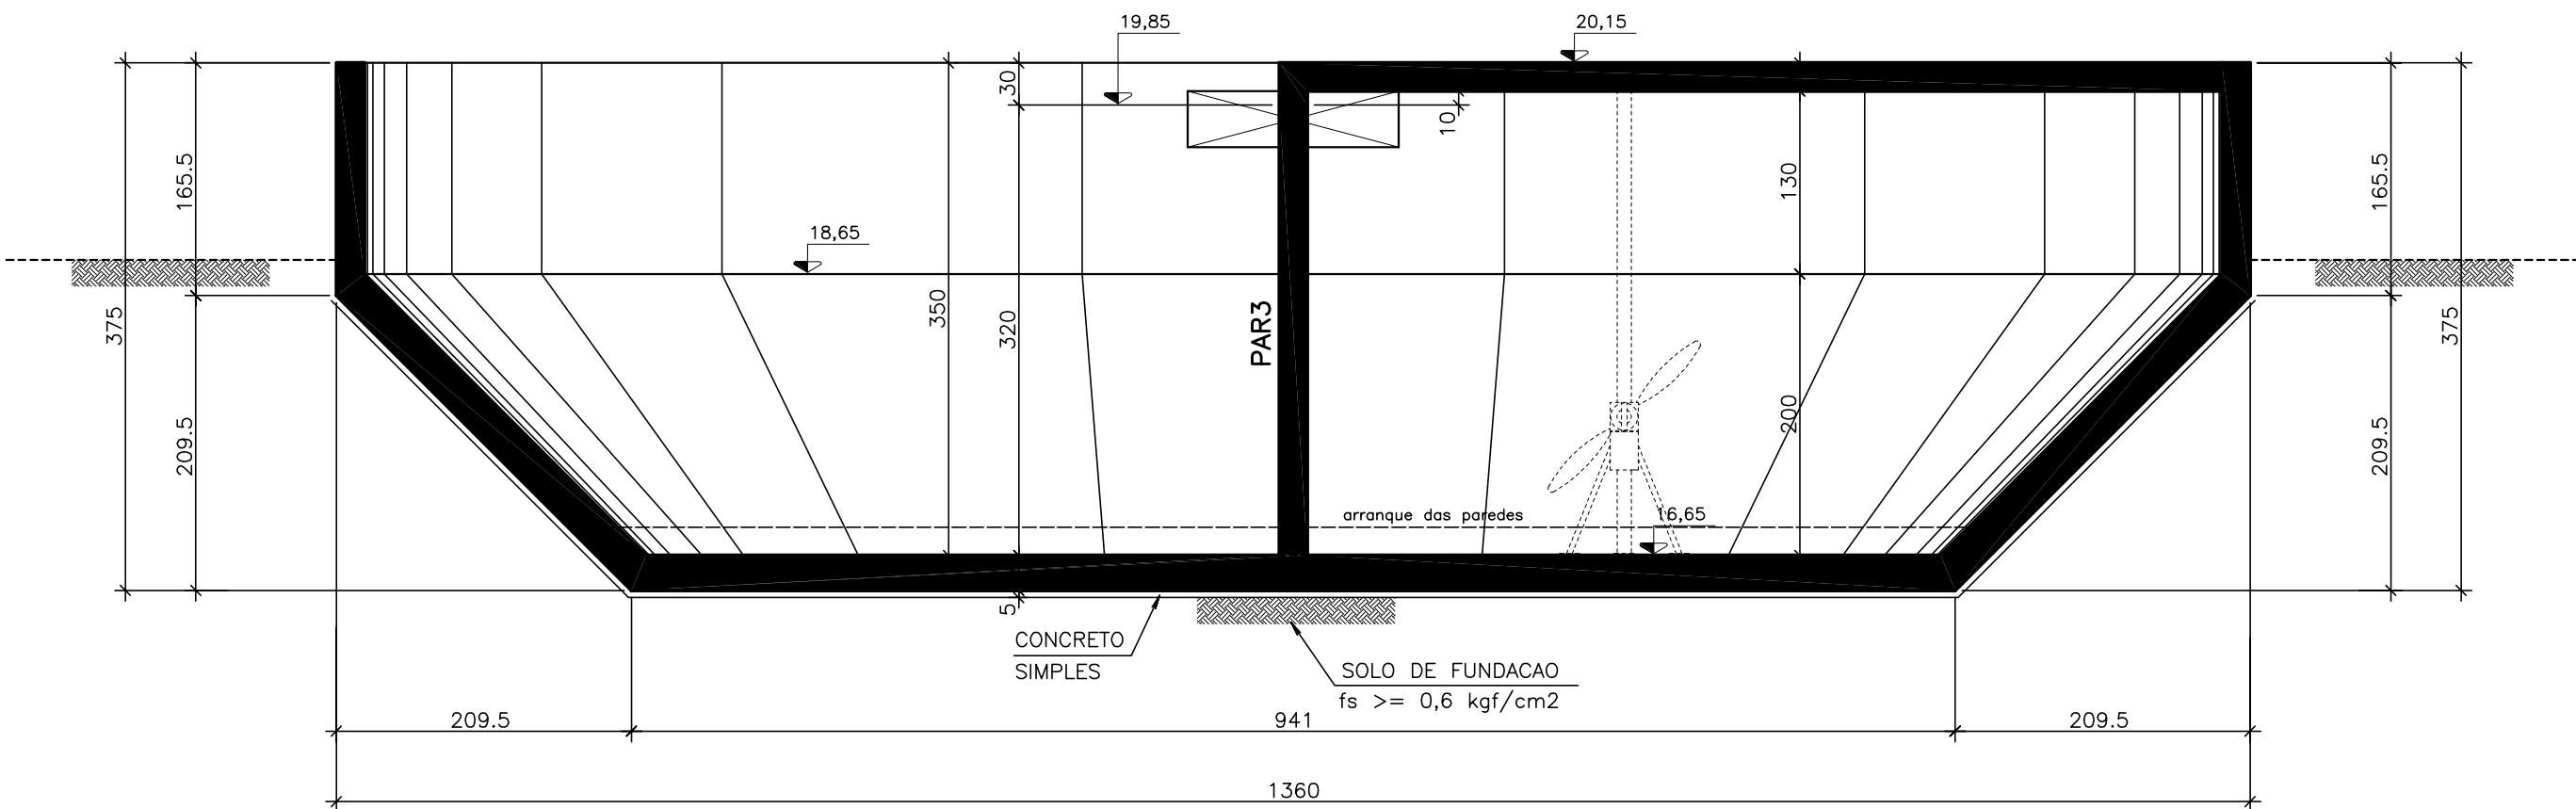

CORTE B.B.
ESCALA 1:50

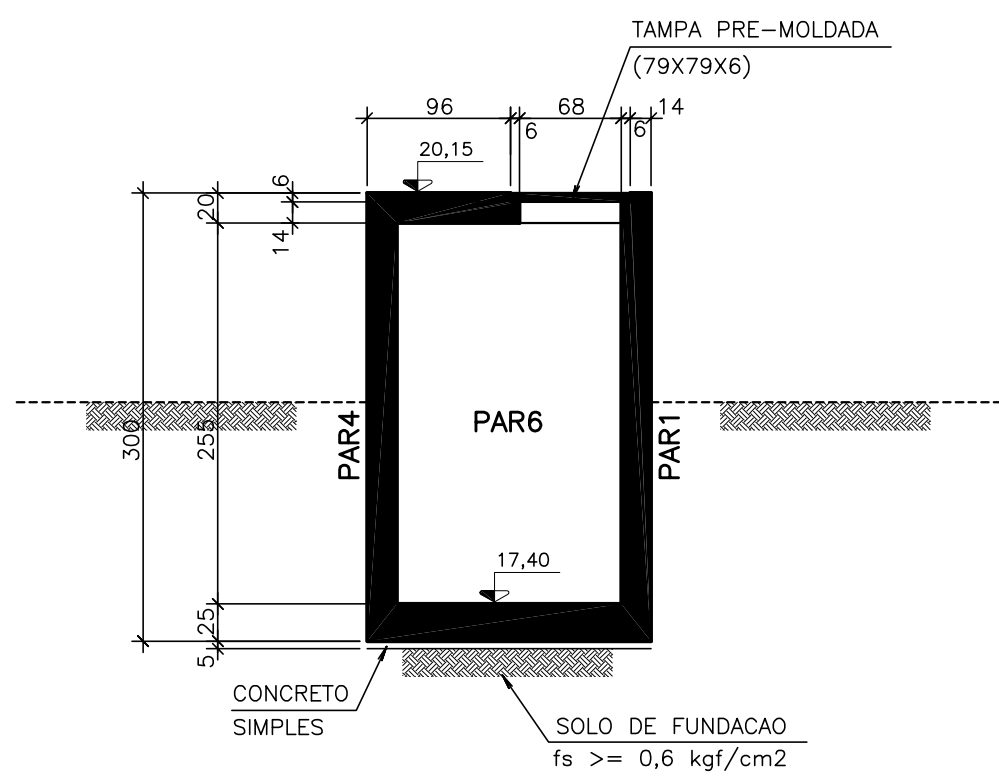

CORTE E.E.
ESCALA 1:50

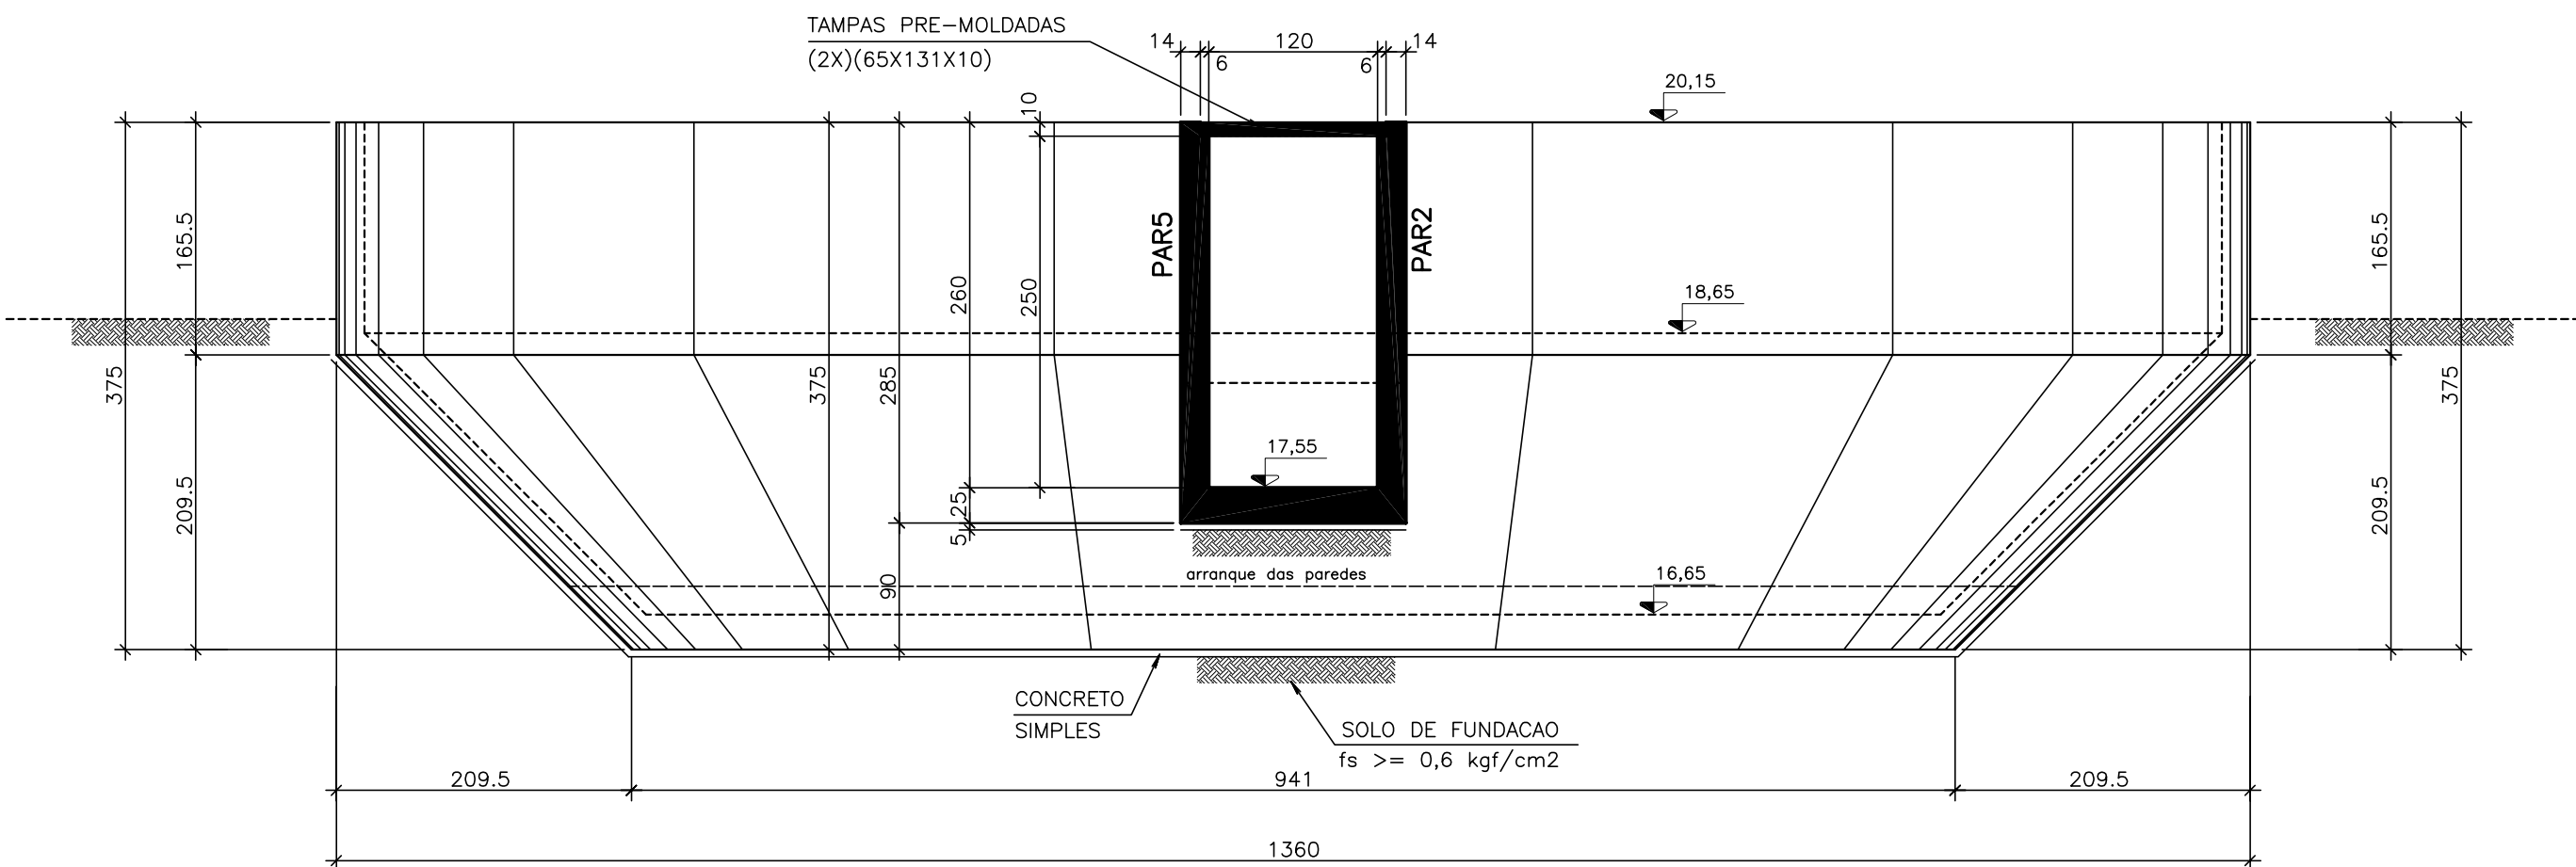

PENA (ESP.)
01 0.10
02 0.20
03 0.30
04 0.40
05 0.50
06 0.60
07 0.70
08 0.80
09 0.90
10 1.00
11 0.20
12 0.20
13 0.20
14 0.20
15 0.20
16 0.20
17 0.01

NÚMEROS	TÍTULOS	Nº	LOCAL	DISCRIMINAÇÃO	DES.	DIV.	GER.	DATA
PRINCIPAIS DESENHOS DE REFERÊNCIA				REVISÃO				

CANCELA E SUBSTITUI O DESENHO NÚMERO:
CANCELADO E SUBSTITUÍDO PELO DESENHO NÚMERO:

CENTRO DE DOCUMENTAÇÃO
RECEBIDO: / /
Nº DOC.: ASS.: /
APROVAÇÃO CESAN:
ASS.: MATR.: /
UNID.: DATA: / /
ESTA APROVAÇÃO NÃO ISENTA A CONTRATADA DE SUAS RESPONSABILIDADES LEGAIS.

EMITENTE: Consórcio enger 	
PROJETADO:	COORDENADOR:
ERROL TOEWS	ARTUR NEVES
CREA: 4335/D REGIÃO: PR	CREA: 15552/78 REGIÃO: ES
DESENHO: LUCIANO	Nº DES. PROJETISTA:
DATA: 19/11/2007	CEEAL.DS.09.C.TE.020/00
RESPONSÁVEL TÉCNICO:	JAIR A. DA SILVA PRADO
CREA: 45868/D REGIÃO: SP	ART Nº: DATA: / /
RESPONSÁVEL TÉCNICO: EDUARDO SOUZA DE CARVALHO	
CREA: 083634/D REGIÃO: SP	ART Nº: DATA: / /

PROJETO	águaS Limpas
EMISSÃO CESAN	DATAS
VERIFICADO: ENGº NIZE MARIA C. GOMES	/ /
DIVISÃO: ENGº SERGIO F. MEYRELLES	/ /
GERÊNCIA: ENGº JOSÉ CARLOS DALBEM	/ /

MUNICÍPIO: VIANA	DISTRITO: SEDE	BAIRRO: SANTO AGOSTINHO
NOME DO EMPREENDIMENTO: PROJETO 09 - IMPLANTAÇÃO DO SIST. DE ESGOTAMENTO SANITÁRIO DE VIANA-CENTRO		
TÍTULO: ESTAÇÃO DE TRATAMENTO DE ESGOTO - ETE VIANA VALO DE OXIDAÇÃO CORTES		
ESCALA: INDICADA	FOLHA: 02 / 04	Nº CESAN: A-048-000-92-4-XX-0040
		REV: 00