




SEÇÃO 3.3
ESCALA 1:50

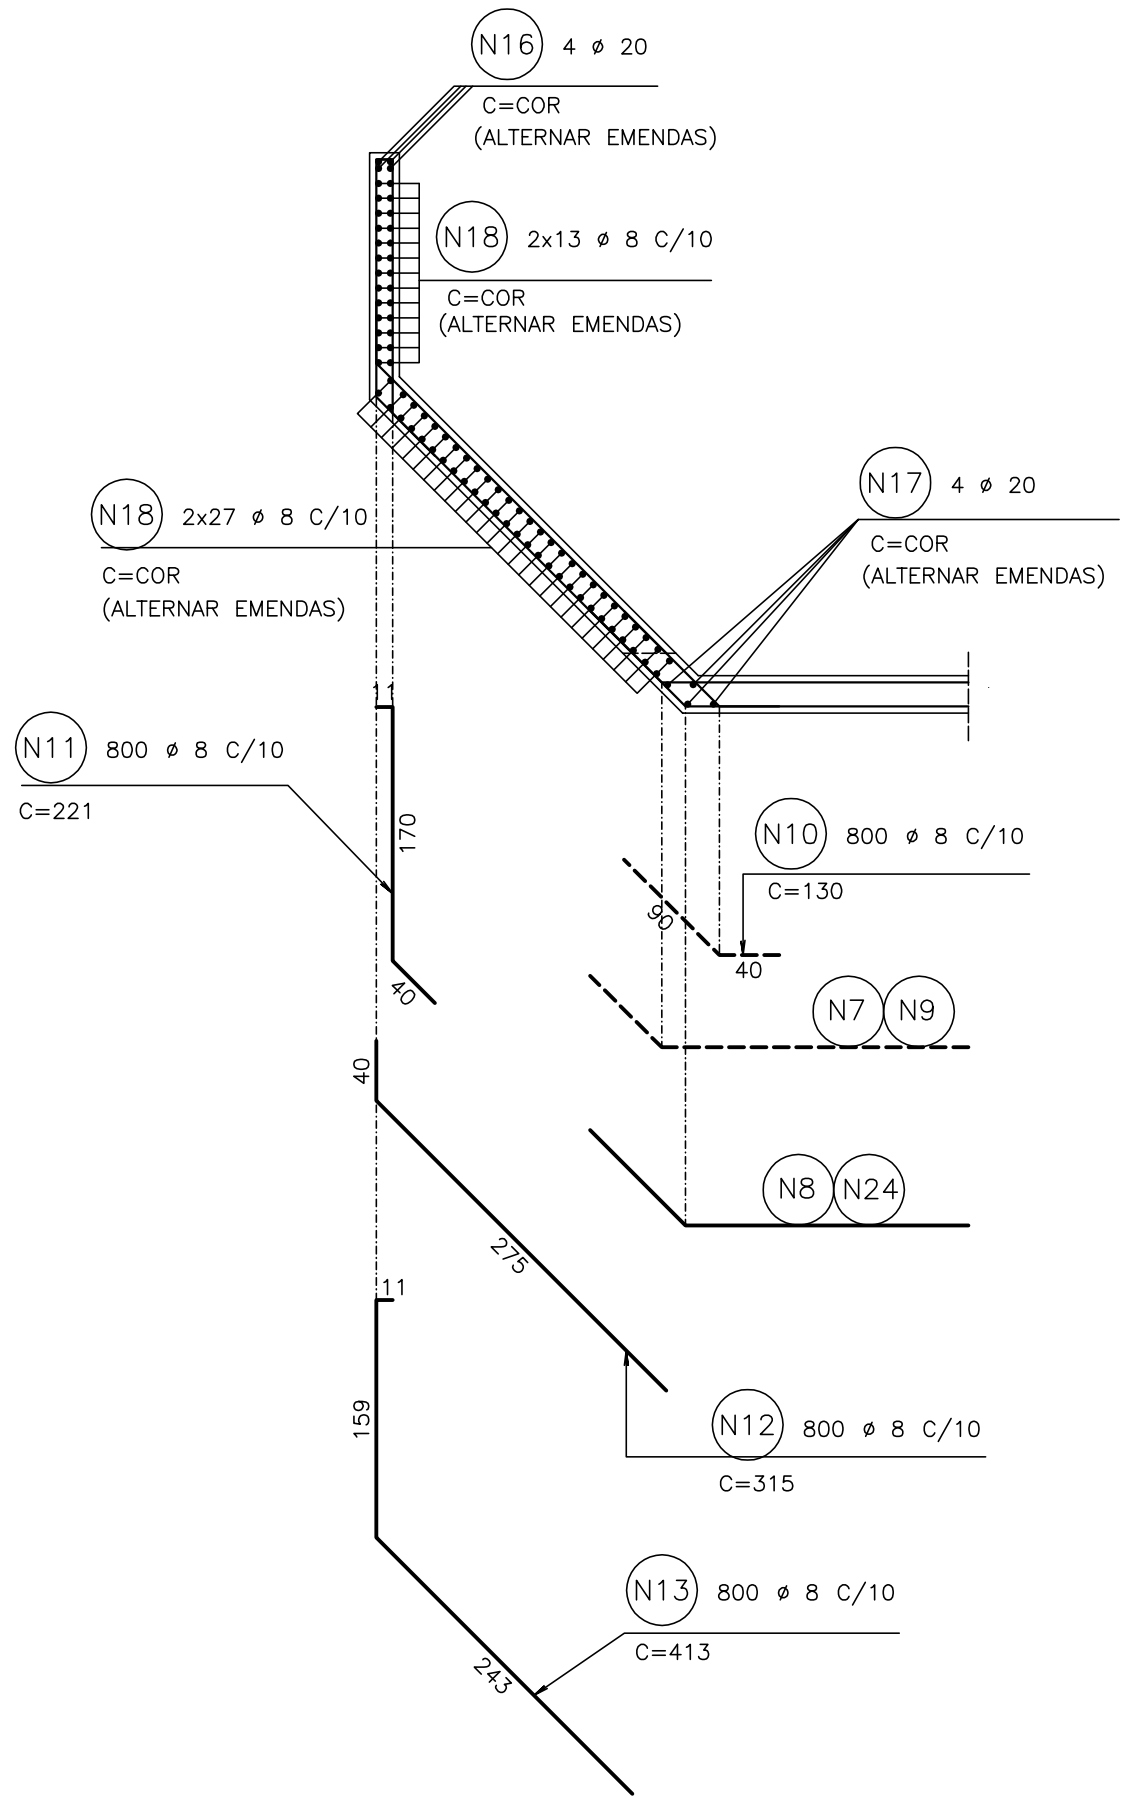

PAR1 20x300
ESCALA 1:50

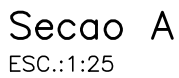

SEÇÃO 2.2
ESCALA 1:50

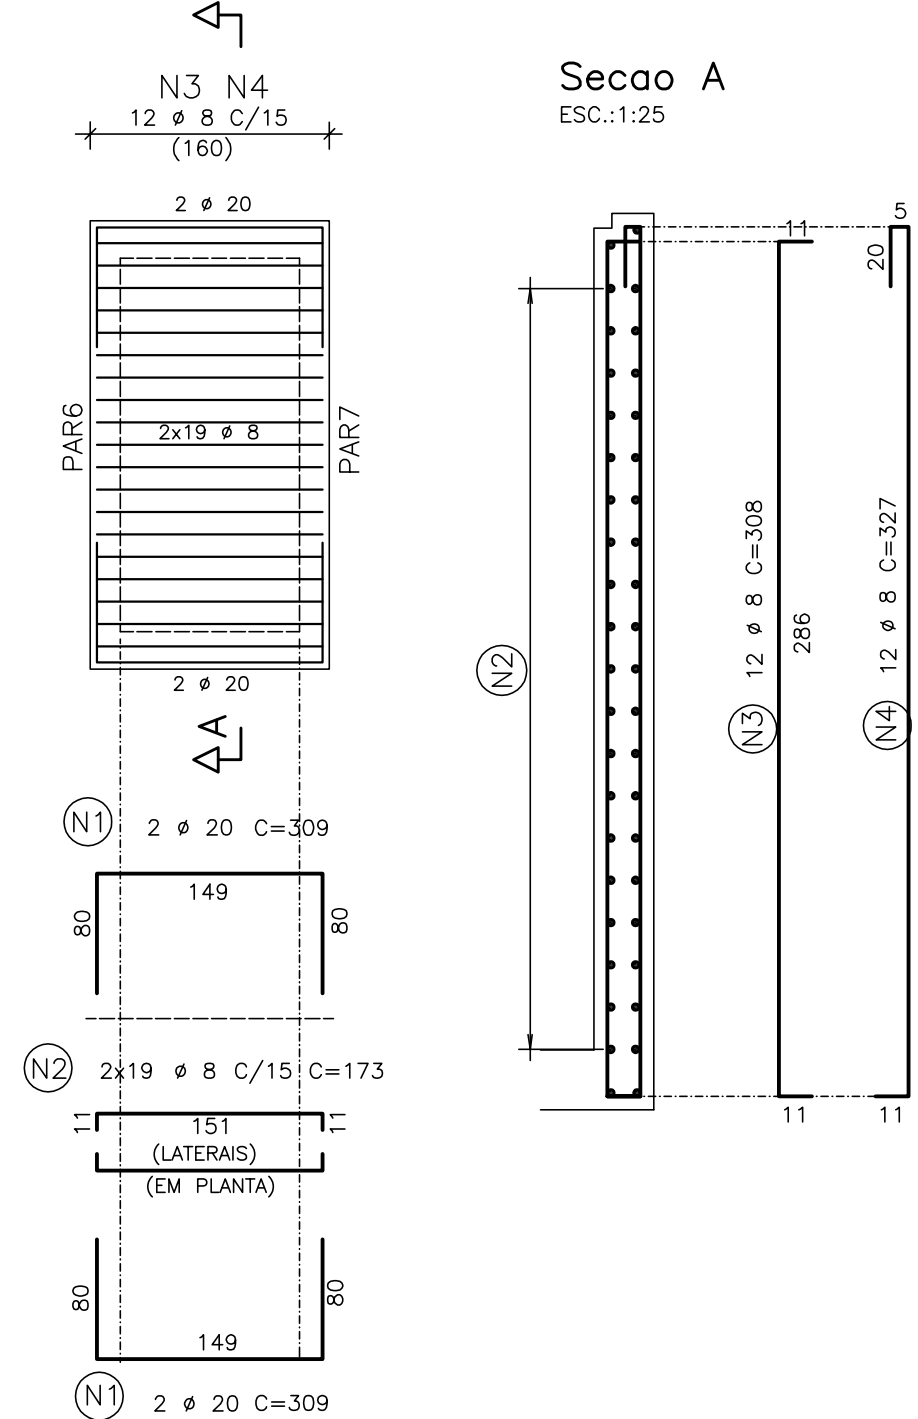

RESUMO AÇO CA 50-60			
AÇO	BIT (mm)	COMPR (m)	PESO (kg)
50A	8	30323	12129
50A	10	162	102
50A	20	696	1741
Peso Total		50A =	13972 kg

			
MUNICÍPIO: VIANA		DISTRITO: SEDE	BAIRRO: SANTO AGOSTINHO
NOME DO EMPREENDIMENTO: PROJETO 09 – IMPLANTAÇÃO DO SIST. DE ESGOTAMENTO SANITÁRIO DE VIANA-CENTRO			
TÍTULO: ESTAÇÃO DE TRATAMENTO DE ESGOTO – ETE VIANA VALO DE OXIDAÇÃO ARMADURAS			
ESCALA:	INDICADA	FOLHA:	REV:
	03 / 04	Nº CESAN A-048-000-92-4-XX-0041	00