




CORTE C.C.
ESCALA 1:50

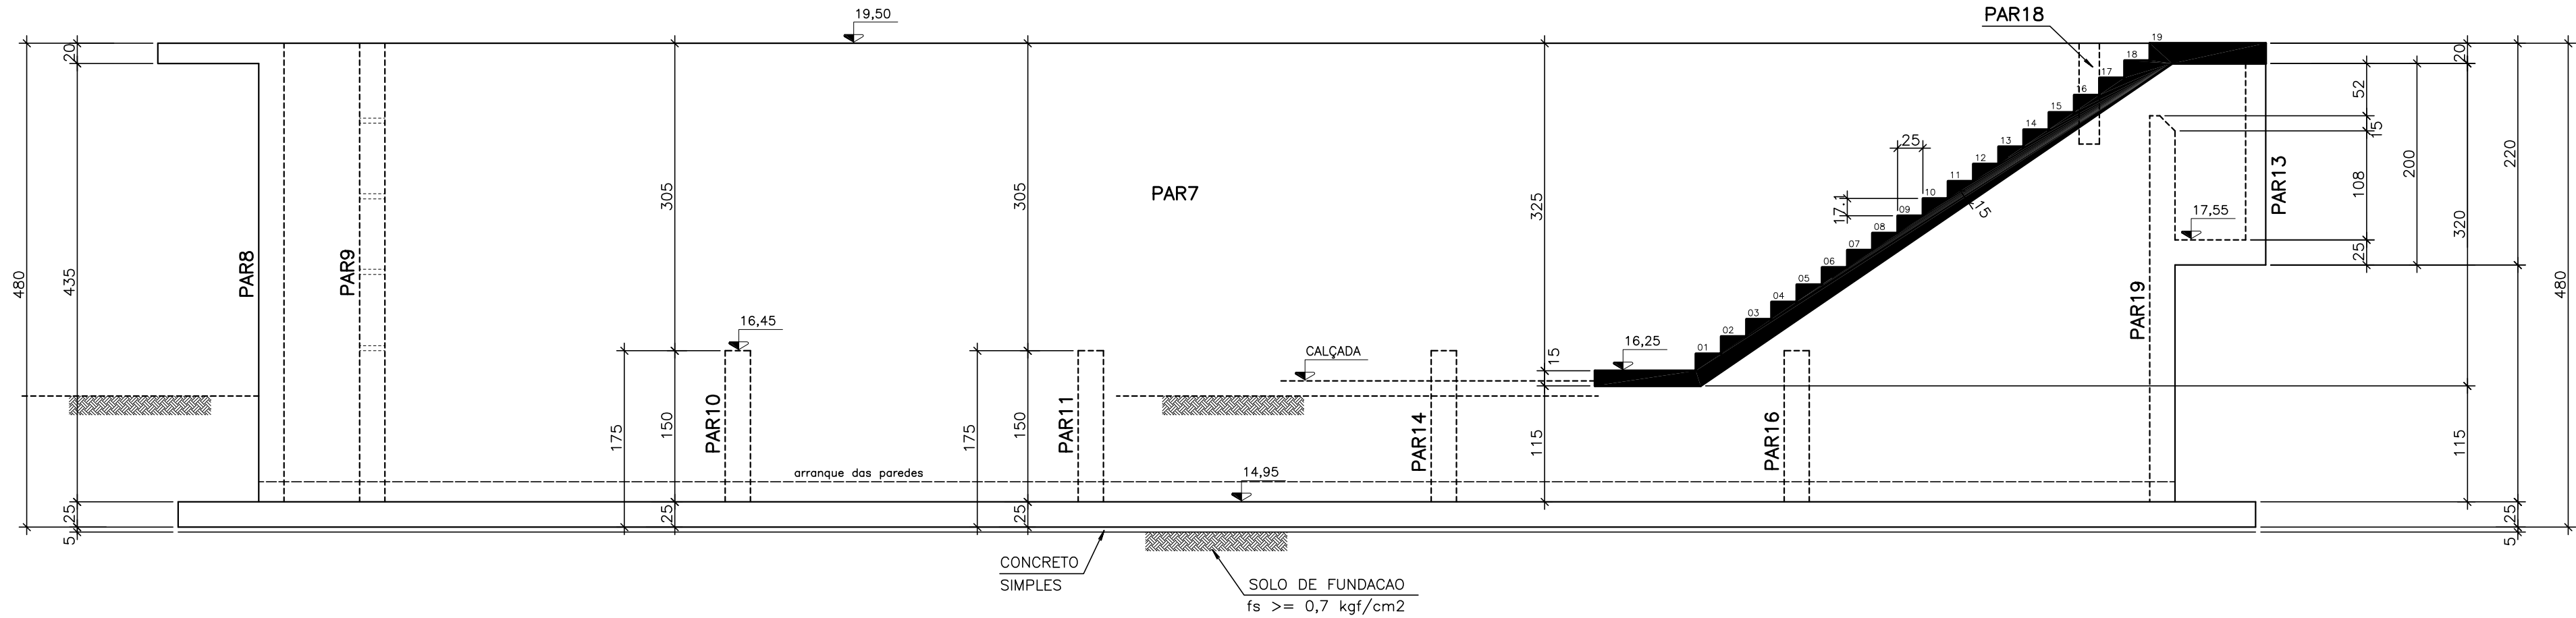


CORTE D.D.
ESCALA 1:50

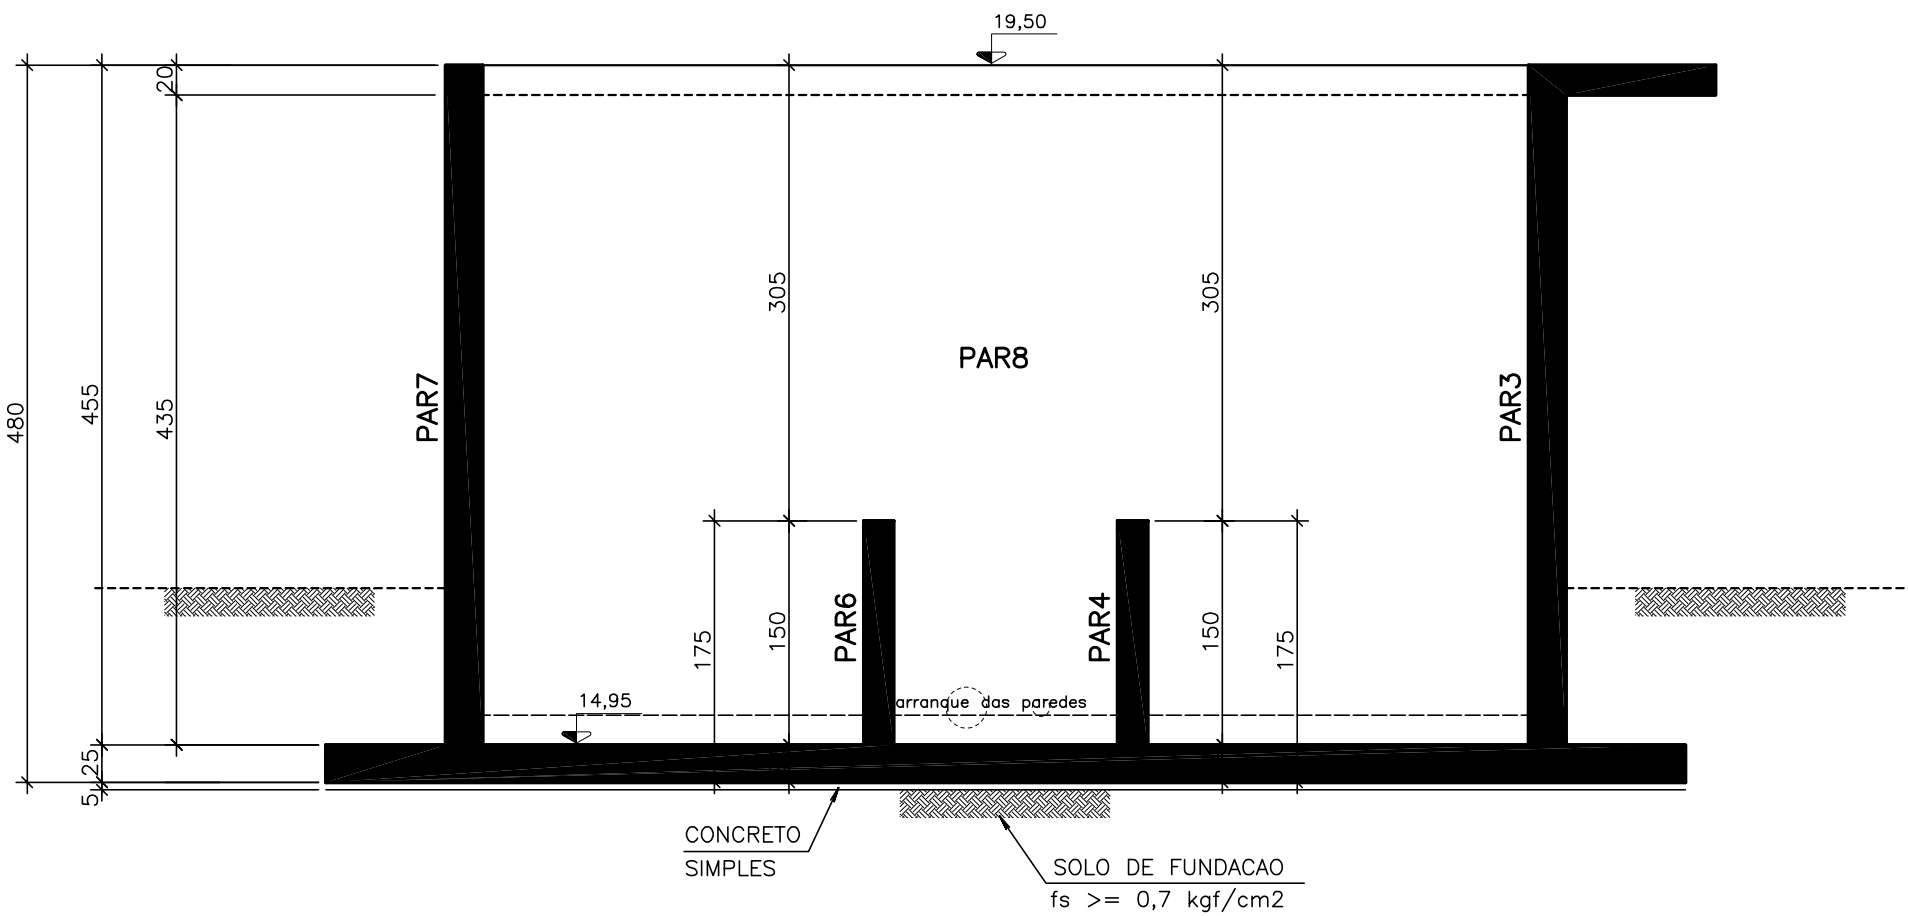

CORTE E.E.
ESCALA 1:50

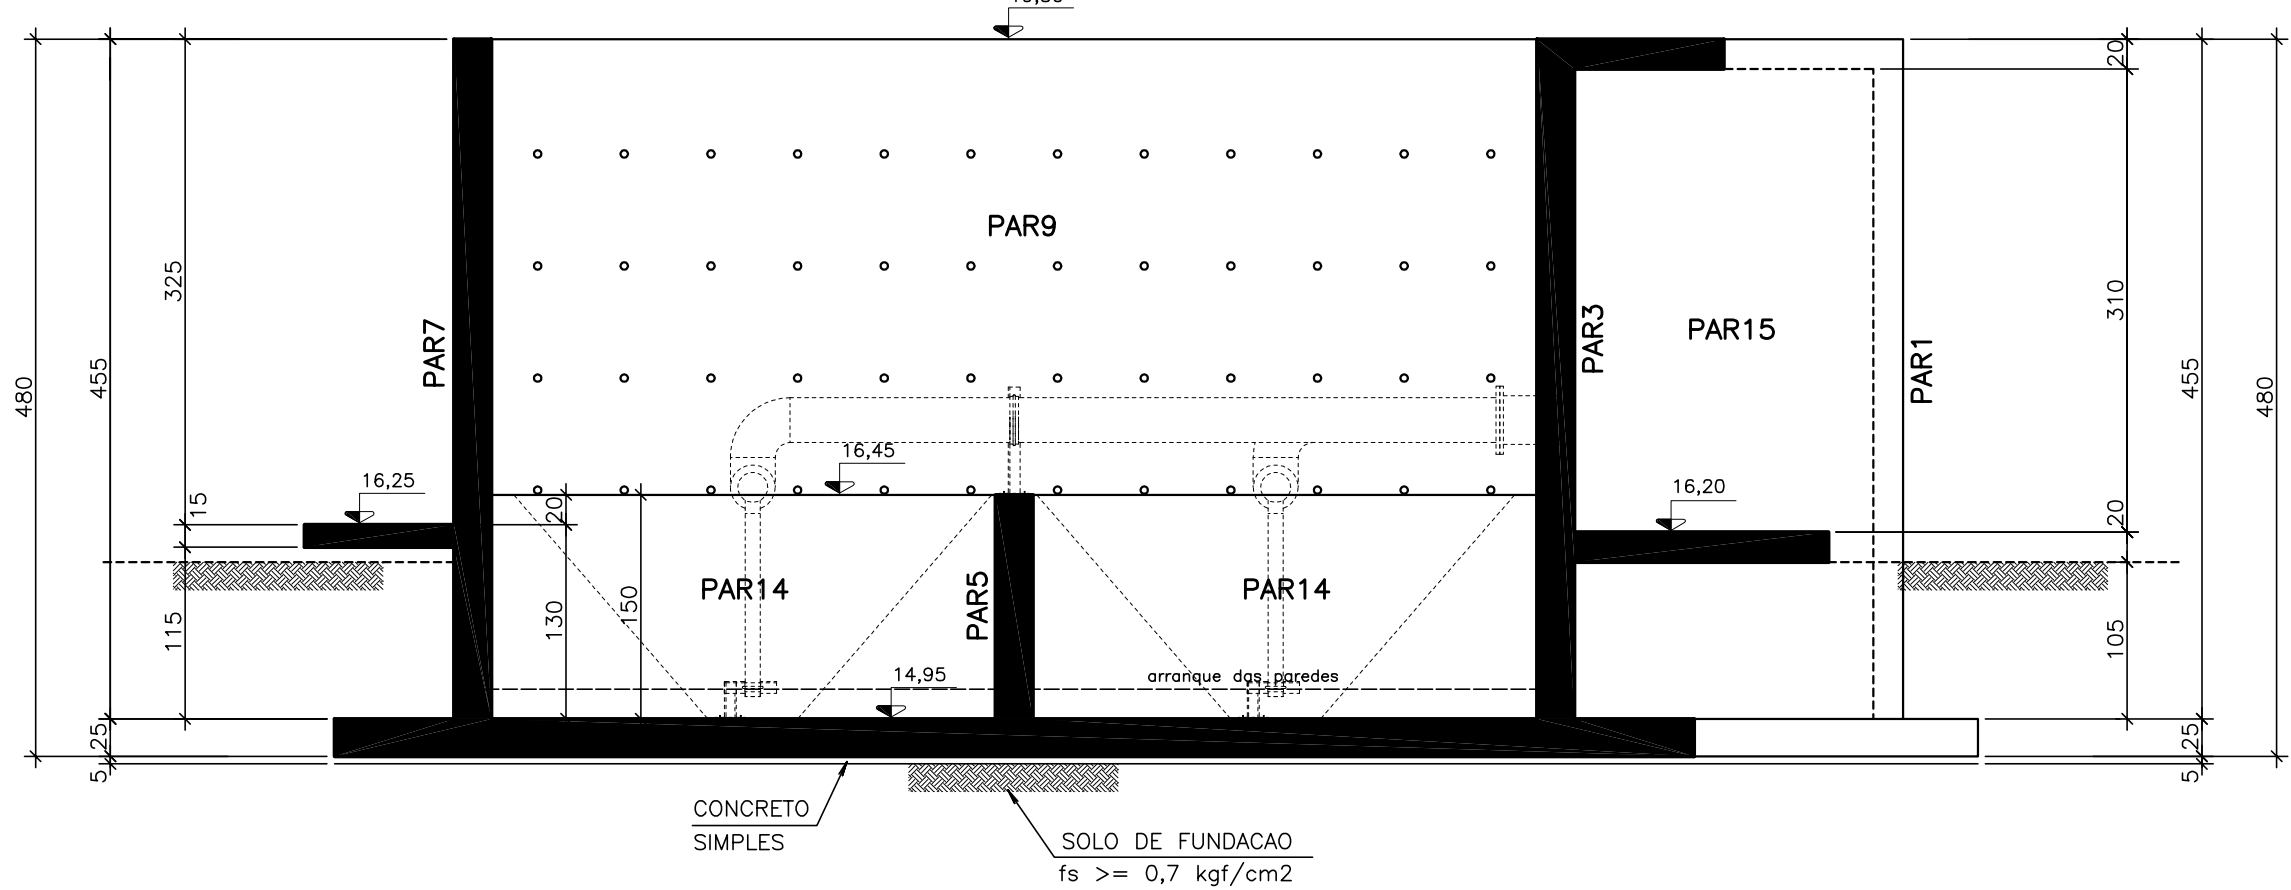

CORTE F.F.
ESCALA 1:50

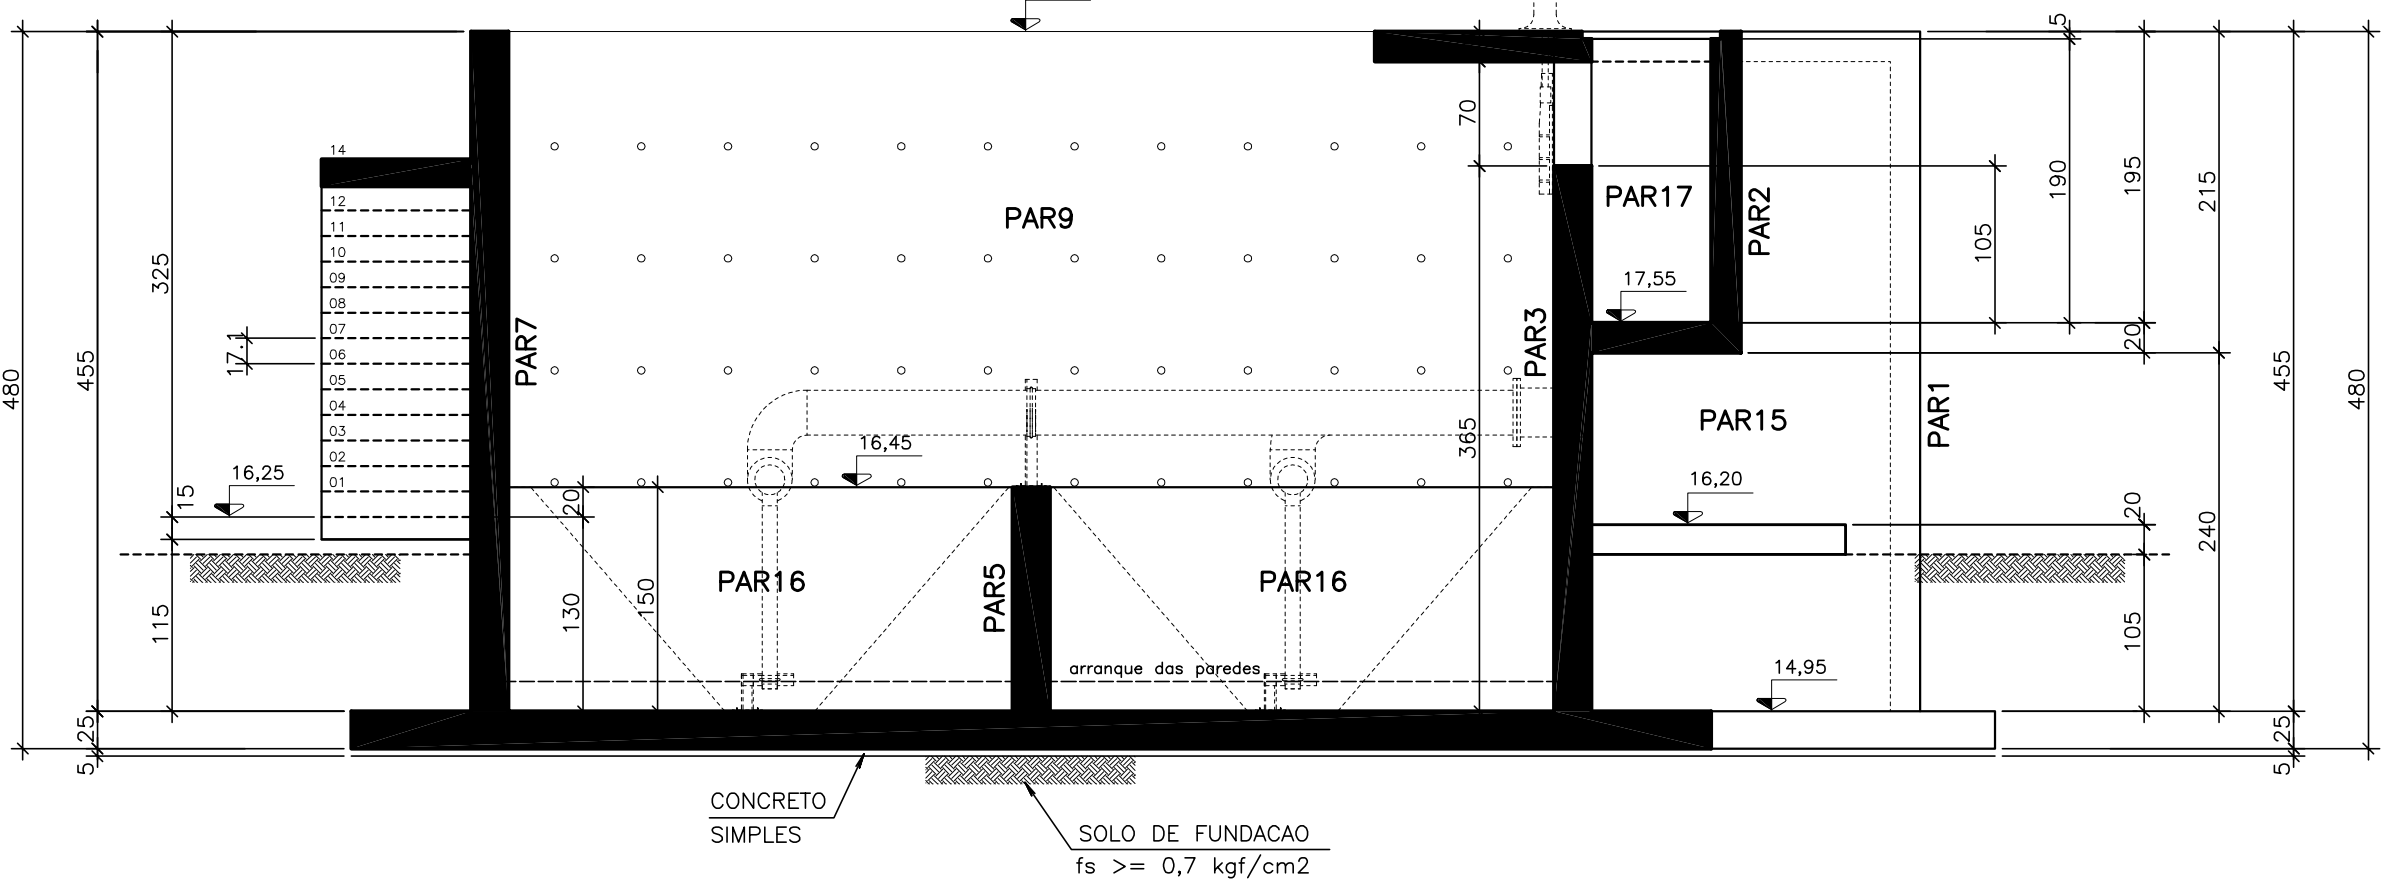

PENA ESP.
01 0.10
02 0.20
03 0.30
04 0.40
05 0.50
06 0.60
07 0.70
08 0.80
09 0.90
10 1.00
11 0.20
12 0.20
13 0.20
14 0.20
15 0.20
16 0.20
17 0.01

NÚMEROS	TÍTULOS	Nº	LOCAL	DISCRIMINAÇÃO	DES.	DIV.	GER.	DATA
PRINCIPAIS DESENHOS DE REFERÊNCIA				REVISÃO				

CANCELA E SUBSTITUI O DESENHO NÚMERO:

CANCELADO E SUBSTITUÍDO PELO DESENHO NÚMERO:

CENTRO DE DOCUMENTAÇÃO

RECEBIDO: / /

Nº DOC.: ASS.:

APROVAÇÃO CESAN:

ASS.: MATR.:

UNID.: DATA: / /

ESTA APROVAÇÃO NÃO ISENTA A CONTRATADA DE SUAS RESPONSABILIDADES LEGAIS.

EMITENTE: Consórcio enger Etep

PROJETADO: ERROL TOEWS

COORDENADOR: ARTUR NEVES

CREA: 4335/D REGIÃO: PR

CREA: 15552/78 REGIÃO: ES

DESENHO: LUCIANO

Nº DES. PROJETISTA: /

DATA: 12/11/2007

CEEAL.DS.09.C.TE.025/00

RESPONSÁVEL TÉCNICO: JAIR A. DA SILVA PRADO

CREA: 45868/D REGIÃO: SP

ART. N°: DATA: / /

RESPONSÁVEL TÉCNICO: EDUARDO SOUZA DE CARVALHO

CREA: 083634/D REGIÃO: SP

ART. N°: DATA: / /

VERIFICADO:	EMISSION CESAN	DATAS
ENGº NIZE MARIA C. GOMES	/ /	
DIVISÃO:	ENGº SERGIO F. MEYRELLES	/ /
GERÊNCIA:	ENGº JOSÉ CARLOS DALBEM	/ /

MUNICÍPIO: VIANA	DISTRITO: SEDE	BAIRRO: SANTO AGOSTINHO
NOME DO EMPREENDIMENTO: PROJETO 09 - IMPLANTAÇÃO DO SIST. DE ESGOTAMENTO SANITÁRIO DE VIANA-CENTRO		
TÍTULO: ESTAÇÃO DE TRATAMENTO DE ESGOTO - ETE VIANA DECANTADOR SECUNDÁRIO CORTES		
ESCALA: INDICADA	FOLHA: 03 / 09	Nº CESAN: A-048-000-92-4-XX-0045
		REV: 00