
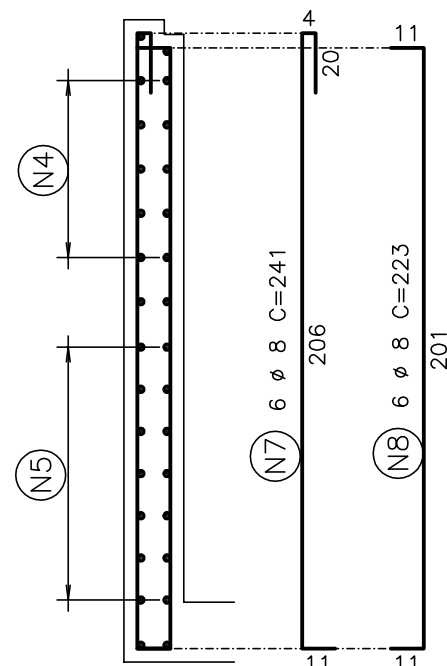
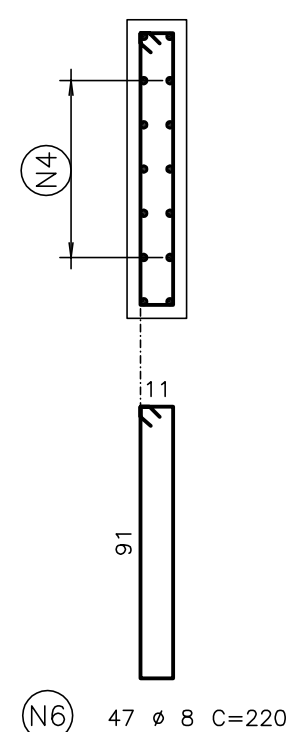
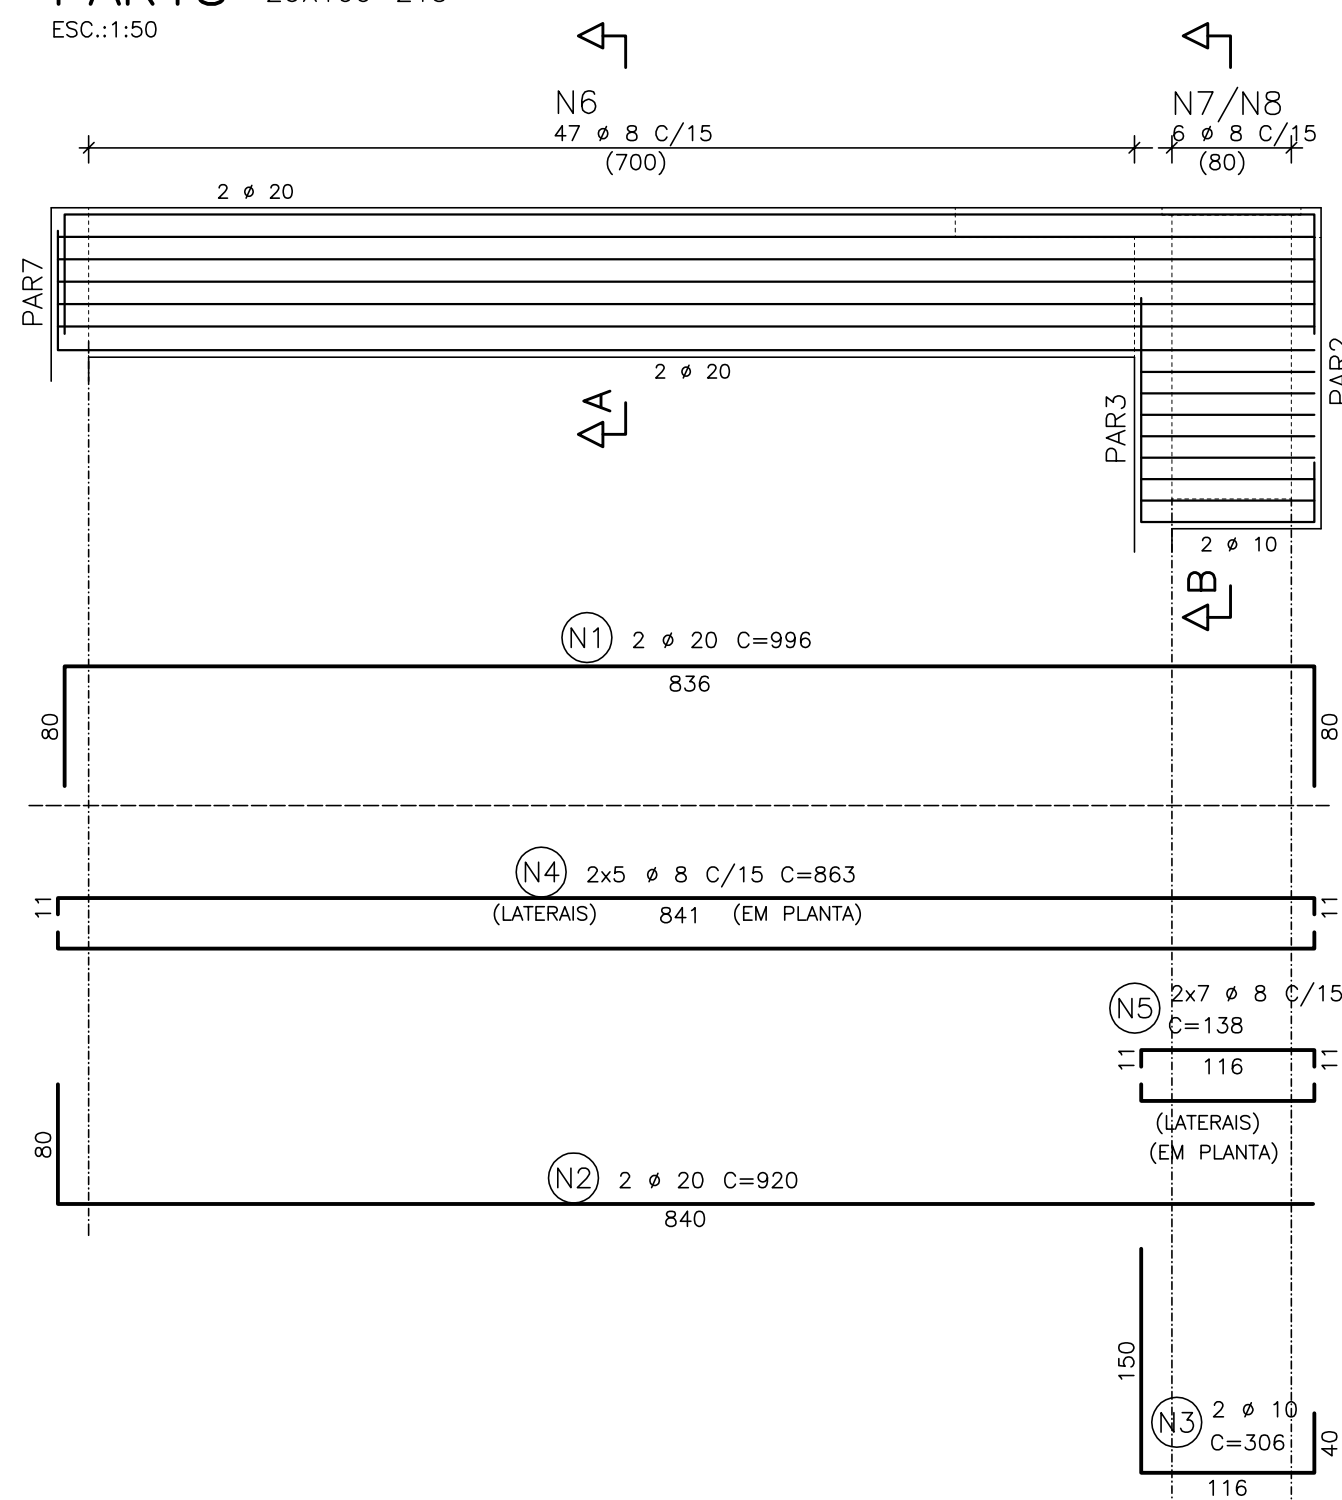
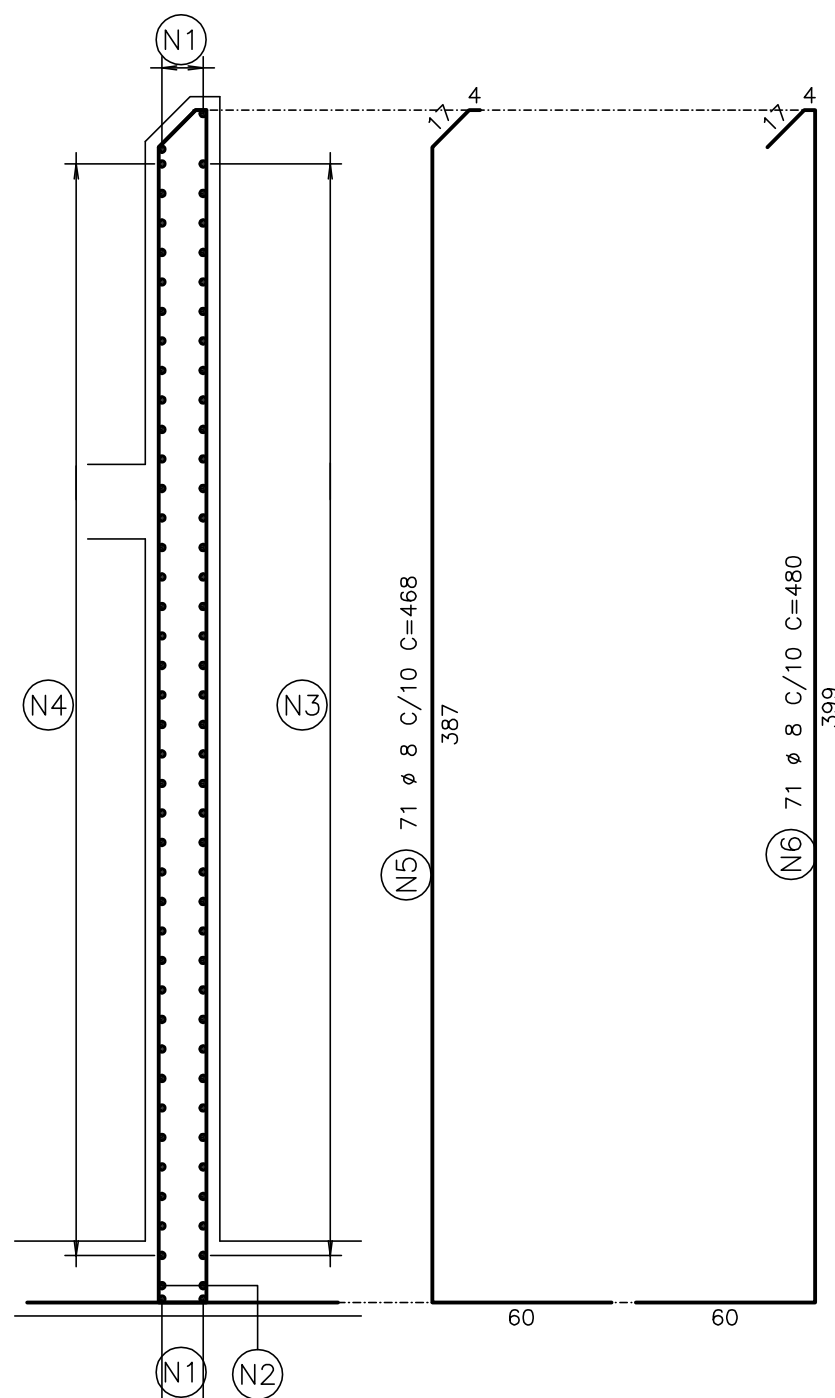
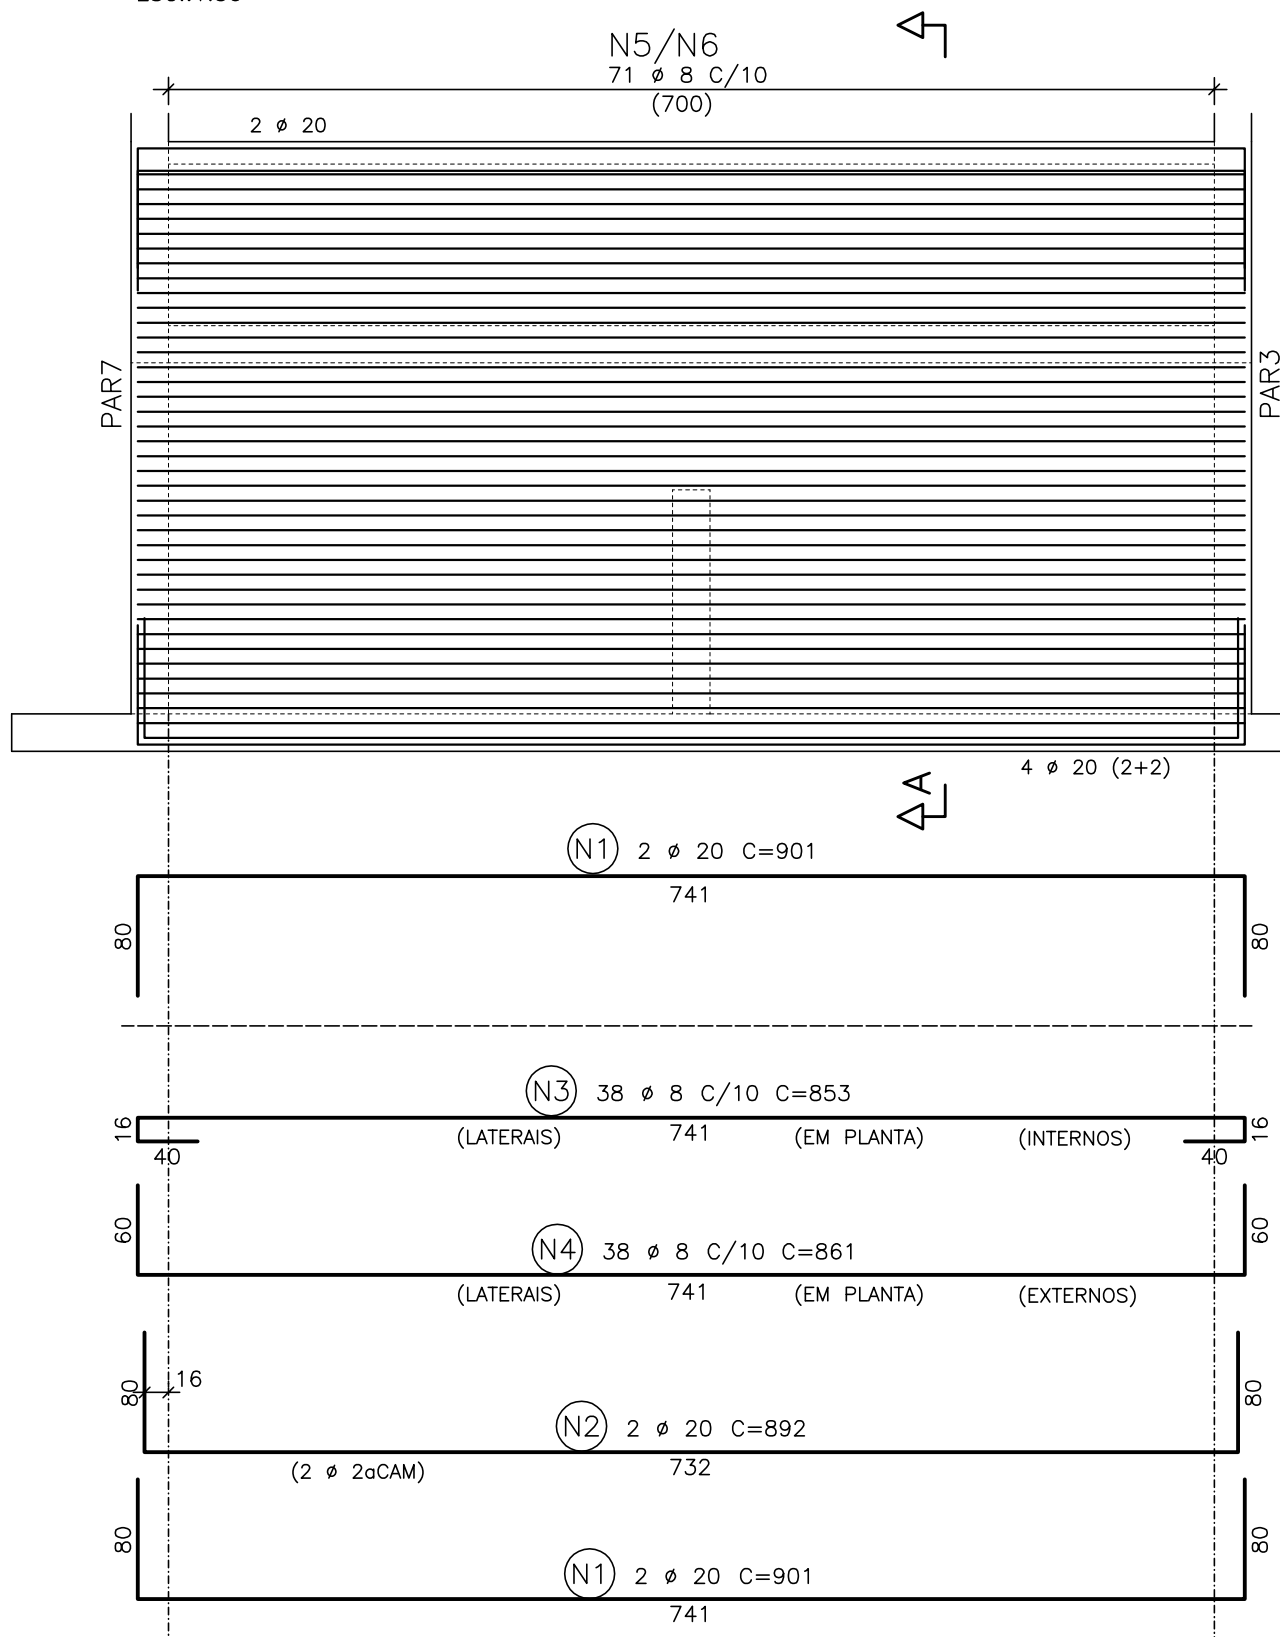
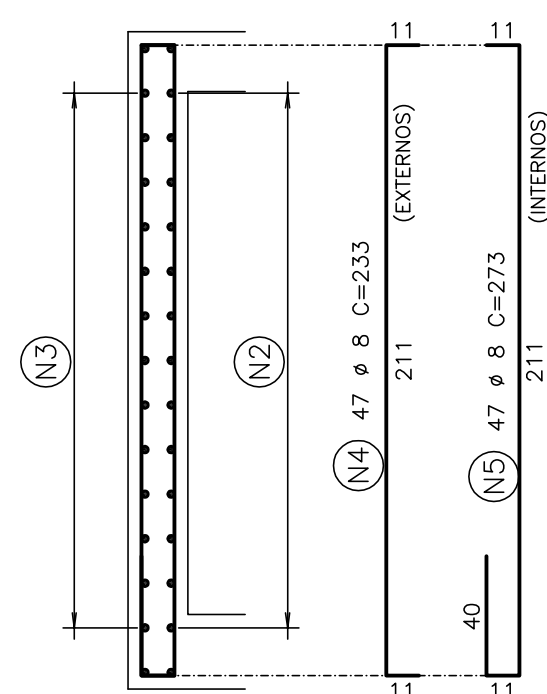
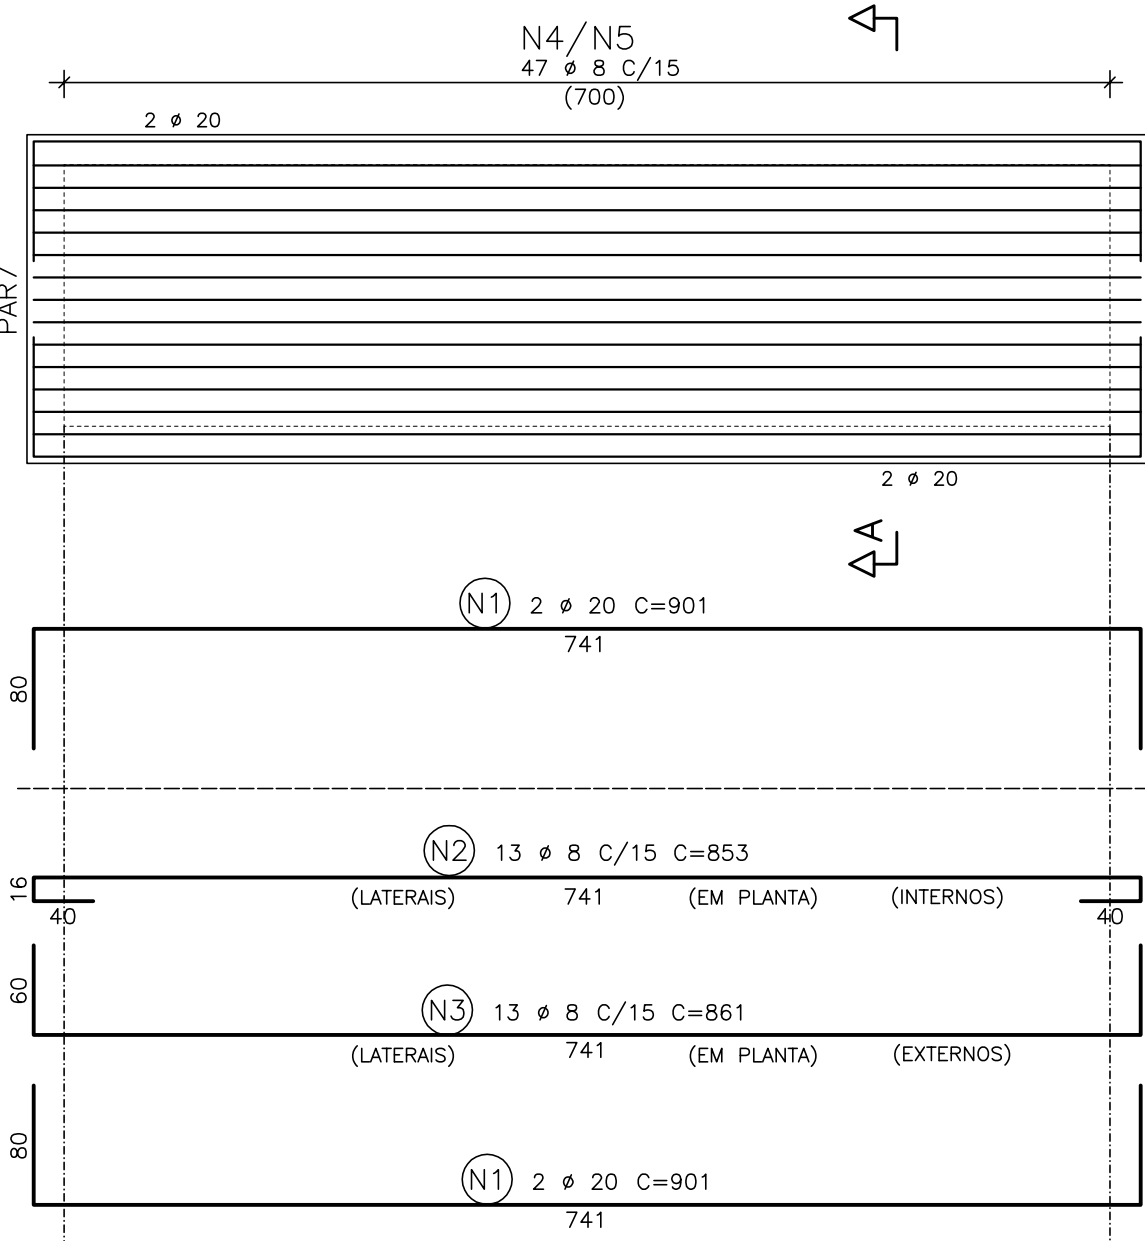
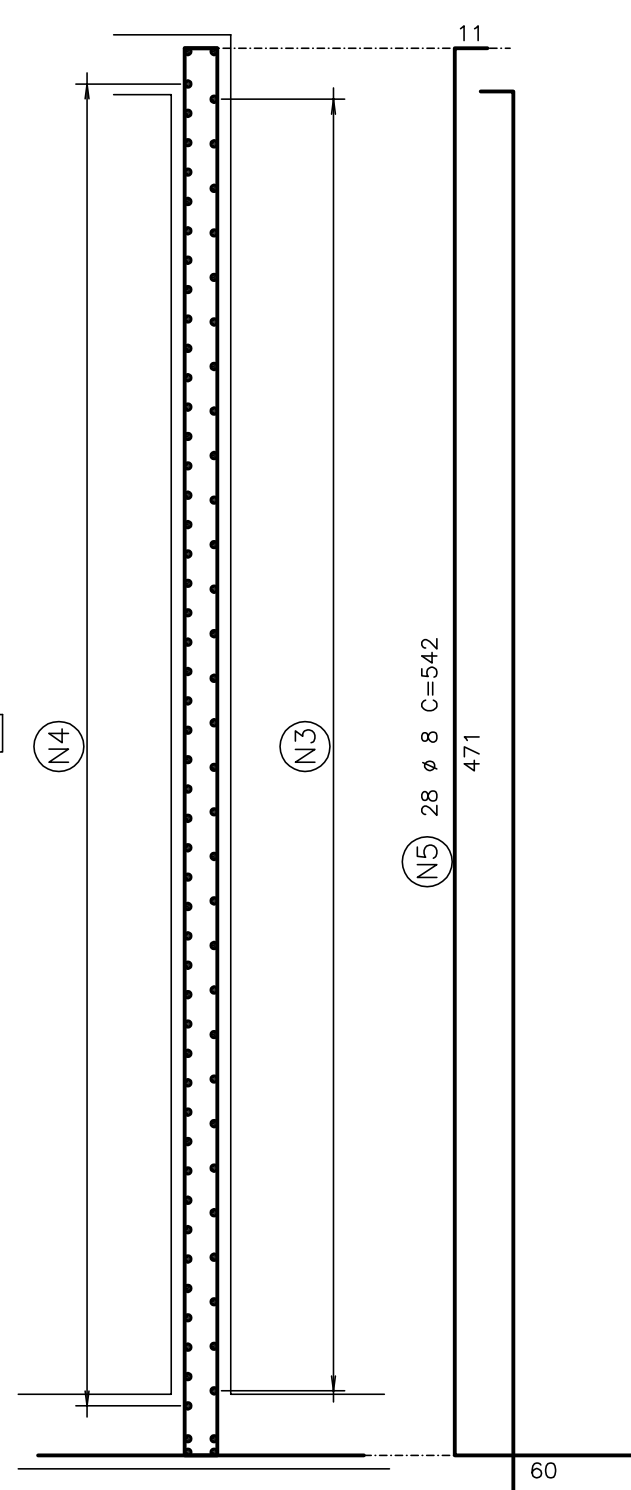


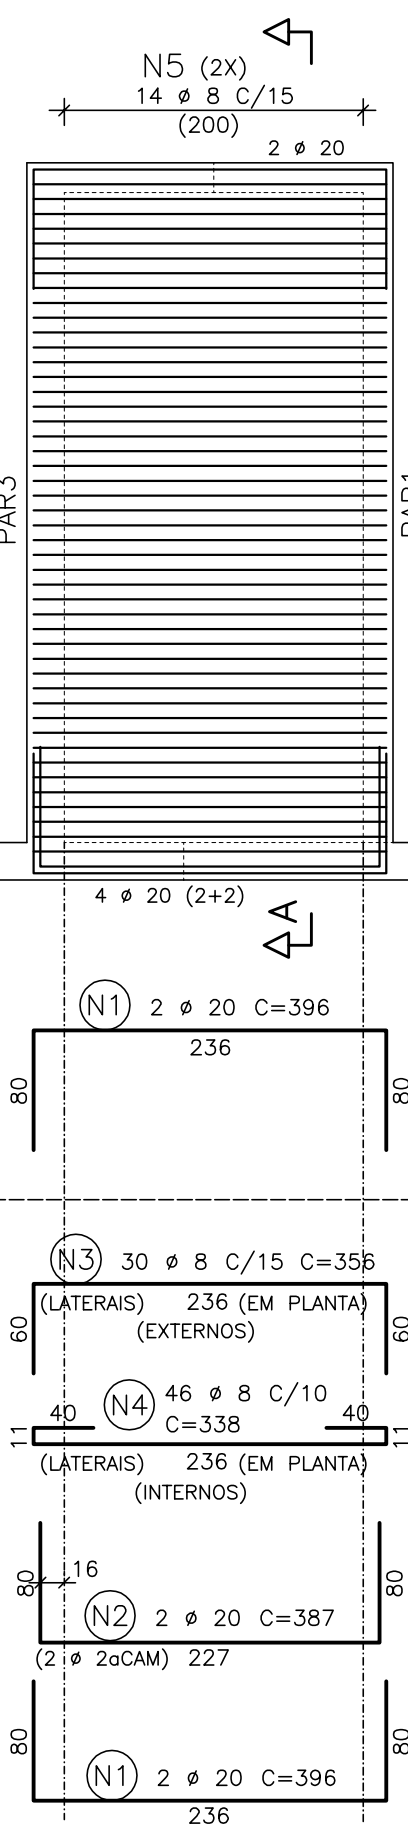

RESUMO AÇO CA 50-60			
AÇO	BIT (mm)	COMPR (m)	PESO (kg)
50A	8	2436	974
50A	10	6	4
50A	20	152	380
Peso Total		50A =	1358 kg

NÚMEROS	TÍTULOS	Nº	LOCAL	DISCRIMINAÇÃO	DES.	DIV.	GER.	DATA	
PRINCIPAIS	DESENHOS DE REFERÊNCIA			REVISÃO					

CENTRO DE DOCUMENTAÇÃO	
RECEBIDO: / /	
Nº DOC.:	ASS.:
APROVAÇÃO CESAN:	
ASS.:	MATR.:
UNID.:	DATA: / /
ESTA APROVAÇÃO NAO ISENTA A CONTRATADA DE SUAS RESPONSABILIDADES LEGAIS.	

	
	DATAS
VERIFICADO:	/ /
DIVISÃO:	/ /
GERÊNCIA:	/ /

 CESAN Qualidade em Saneamento			
MUNICÍPIO: VIANA	DISTRITO: SEDE	BAIRRO: SANTO AGOSTINHO	
NOME DO EMPREENDIMENTO: PROJETO 09 – IMPLANTAÇÃO DO SIST. DE ESGOTAMENTO SANITÁRIO DE VIANA–CENTRO			
TÍTULO: ESTAÇÃO DE TRATAMENTO DE ESGOTO – ETE VIANA DECANTADOR SECUNDÁRIO ARMADURAS			
ESCALA:	FOLHA:	Nº CESAN	REV:
INDICADA	09 / 09	A-048-000-92-4-XX-0051	00