


FORMA DA COBERTURA

ESCALA 1:50

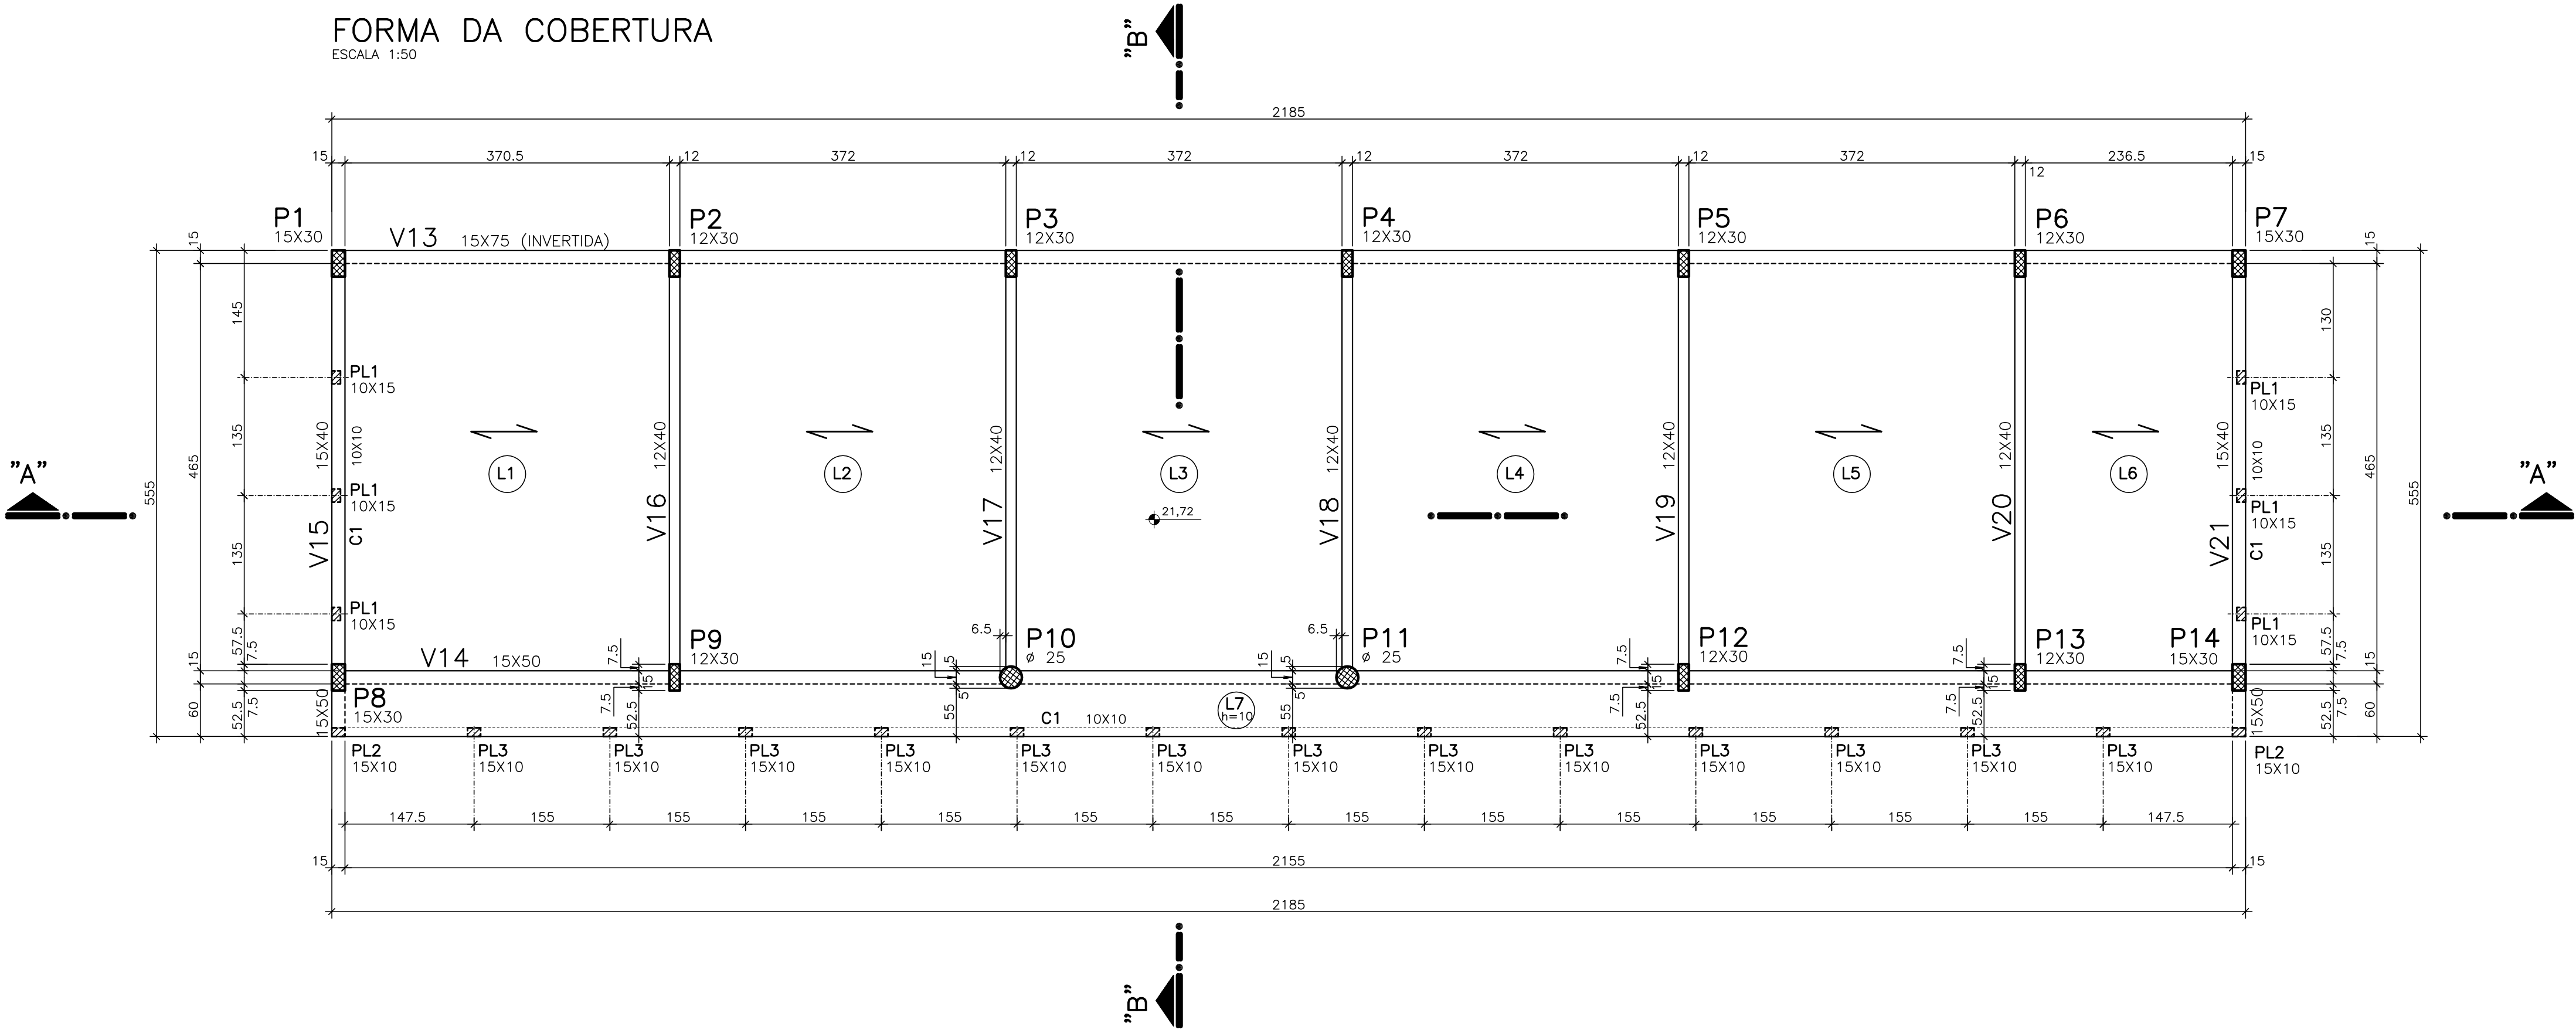


CONVENÇÃO P/OS PILARES

- PILARES QUE SEGUEM
- PILARES QUE NASCEM
- PILARES QUE MORREM


CORTE A.A.

ESCALA 1:50

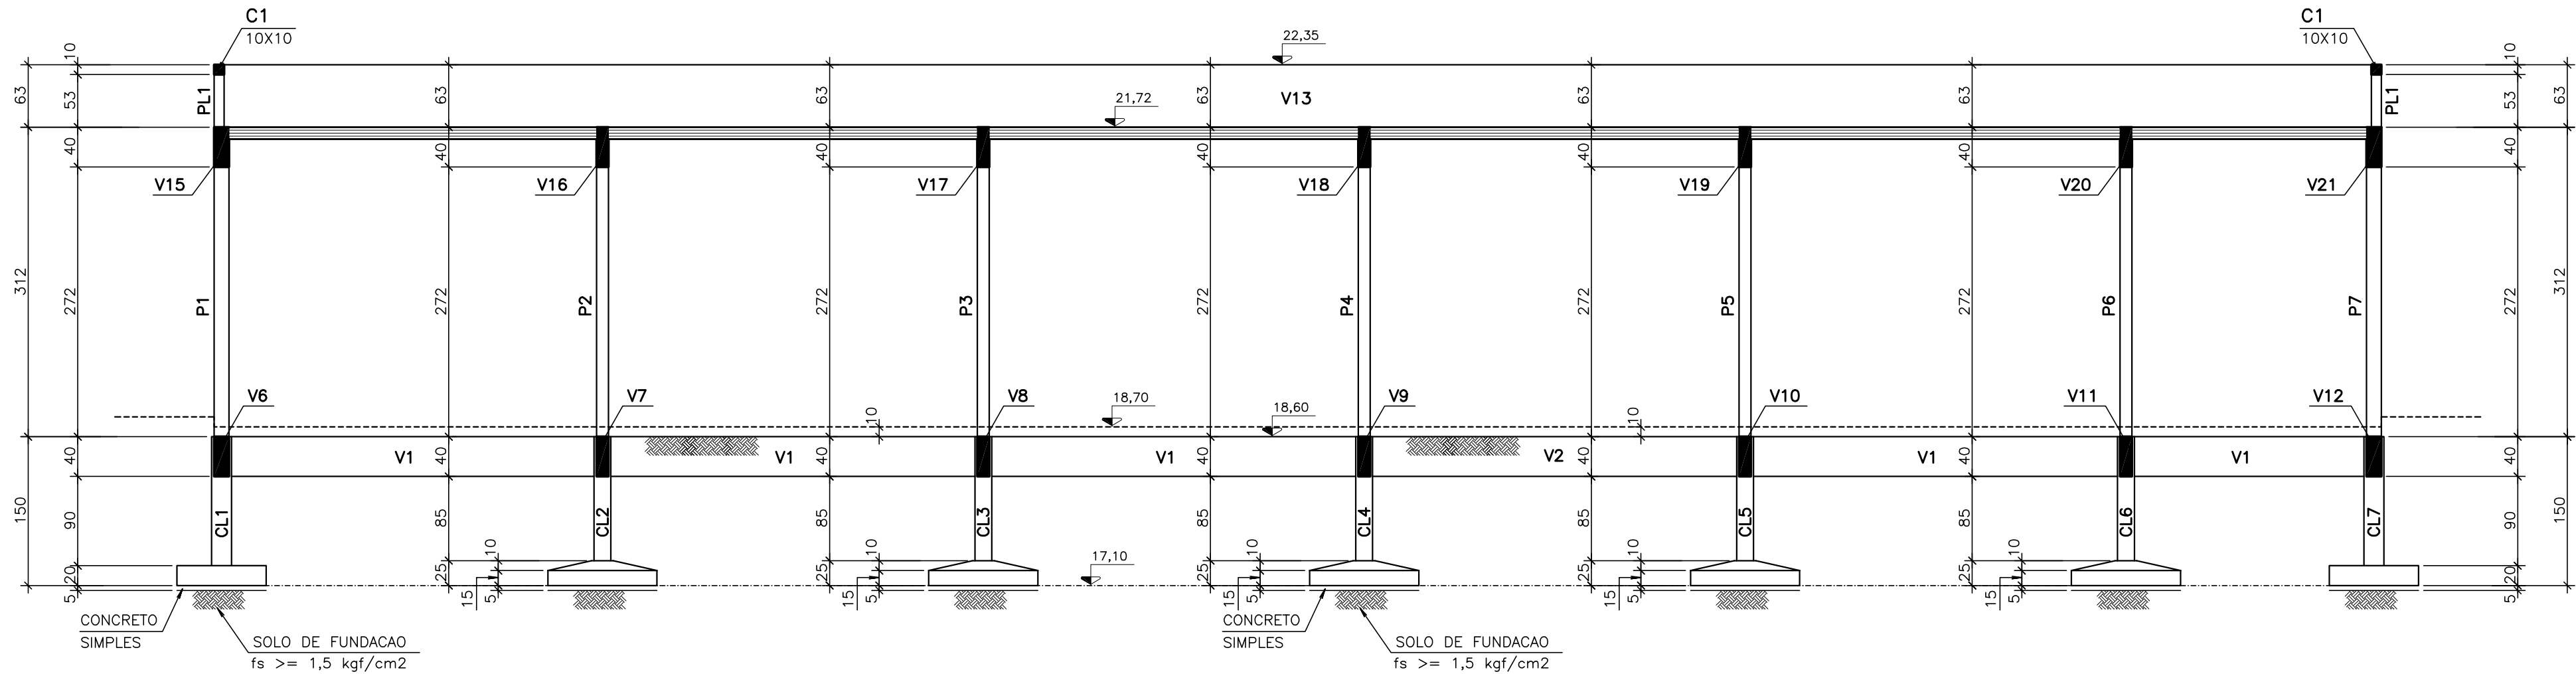

CORTE B.B.

ESCALA 1:50

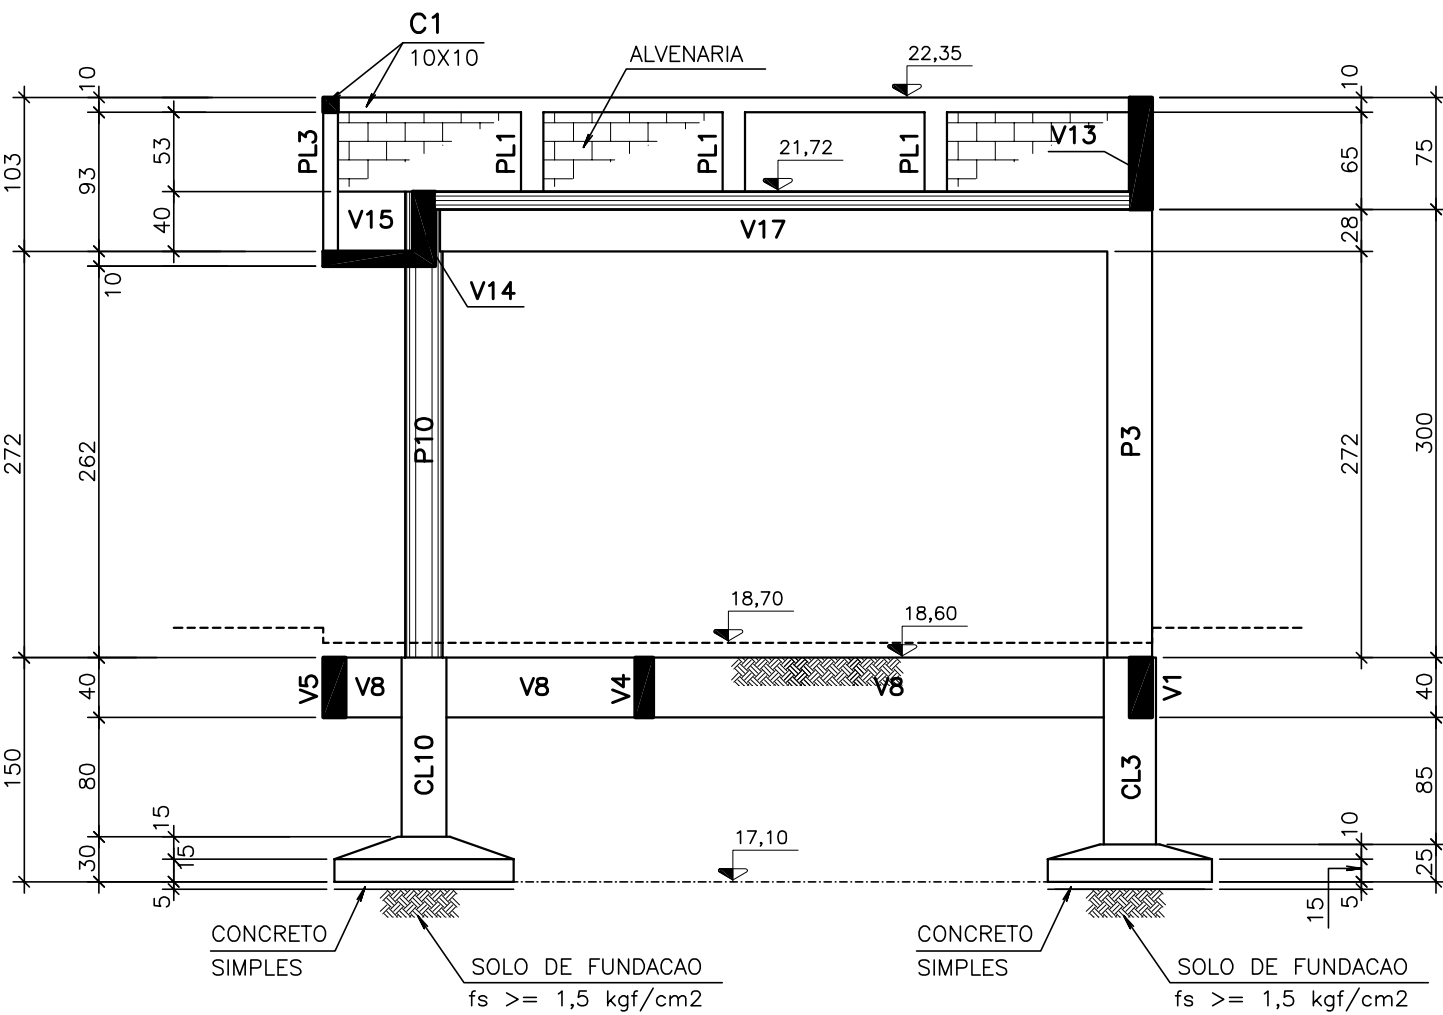

PENA (ESP.)
01 0.10
02 0.20
03 0.30
04 0.40
05 0.50
06 0.60
07 0.70
08 0.80
09 0.90
10 1.00
11 0.20
12 0.20
13 0.20
14 0.20
15 0.20
16 0.20
17 0.01

NÚMEROS	TÍTULOS	Nº	LOCAL	DISCRIMINAÇÃO	DES.	DIV.	GER.	DATA
PRINCIPAIS DESENHOS DE REFERÊNCIA				REVISÃO				

CANCELA E SUBSTITUI O DESENHO NÚMERO:

CANCELADO E SUBSTITUIDO PELO DESENHO NÚMERO:

CENTRO DE DOCUMENTAÇÃO

RECEBIDO: / /

Nº DOC.: ASS.:

APROVAÇÃO CESAN:

ASS.: MATR.:

UNID.: DATA: / /

ESTA APROVAÇÃO NÃO ISENTA A CONTRATADA DE SUAS RESPONSABILIDADES LEGAIS.

EMITENTE: **Consórcio enger Etep**

PROJETADO: ERROL TOEWS
CREA: 4335/D REGIÃO: PR
DESENHO: LUCIANO
DATA: 22/10/2007
RESPONSÁVEL TÉCNICO: JAIRO A. DA SILVA PRADO
CREA: 45868/D REGIÃO: SP ART N: DATA: / /
RESPONSÁVEL TÉCNICO: EDUARDO SOUZA DE CARVALHO
CREA: 083634/D REGIÃO: SP ART N: DATA: / /

COORDENADOR: ARTUR NEVES
CREA: 15552/78 REGIÃO: ES
Nº DES. PROJETISTA: CEEAL.DS.09.C.TE.041/00
DATA: / /
RESPONSÁVEL TÉCNICO: JAIRO A. DA SILVA PRADO
CREA: 45868/D REGIÃO: SP ART N: DATA: / /
RESPONSÁVEL TÉCNICO: EDUARDO SOUZA DE CARVALHO
CREA: 083634/D REGIÃO: SP ART N: DATA: / /

EMISSÃO CESAN	DATAS
VERIFICADO:	ENGº NIZE MARIA C. GOMES / /
DIVISÃO:	ENGº SERGIO F. MEYRELLES / /
GERÊNCIA:	ENGº JOSÉ CARLOS DALBEM / /

MUNICÍPIO: VIANA		DISTRITO: SEDE	BAIRRO: SANTO AGOSTINHO
NOME DO EMPREENDIMENTO: PROJETO 09 - IMPLANTAÇÃO DO SIST. DE ESGOTAMENTO SANITÁRIO DE VIANA-CENTRO			
TÍTULO: ESTAÇÃO DE TRATAMENTO DE ESGOTO - ETE VIANA EDIFÍCIO ADMINISTRATIVO FORMAS, CORTES E DETALHES			
ESCALA: INDICADA	FOLHA: 02 / 06	Nº CESAN: A-048-000-92-4-XX-0061	REV: 00