


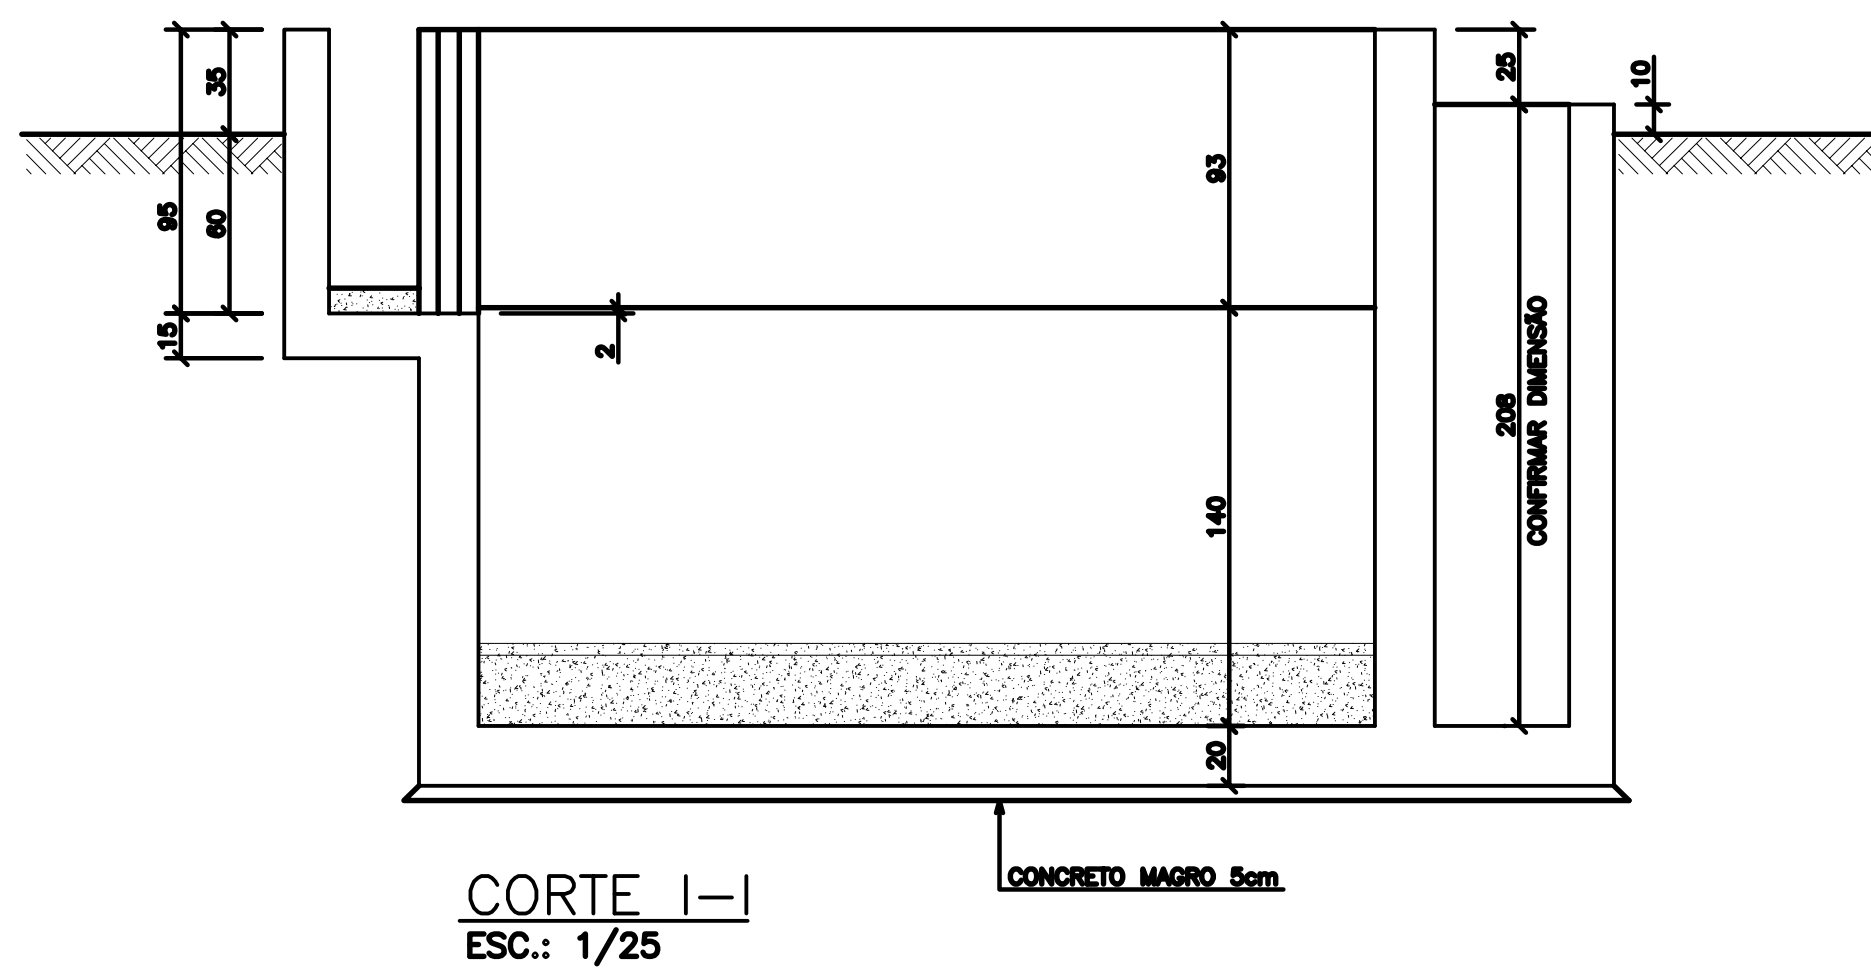

- 1 – COTAS E DIMENSÕES EM CENTÍMETROS / ELEVÇÕES EM METROS
- 2 – AÇO CA-80 (Fyk = 500 MPa) E CA-80 (Fyk = 600 MPa)
- 3 – COBRIMENTO DAS ARMADURAS (CA-50A): 4cm
- 4 – CARACTERÍSTICAS DO CONCRETO:
PROPRIEDADES EXIGIDAS:

ELEMENTOS ESTRUTURAIS EM GERAL		
RESISTÊNCIA CARACTERÍSTICA (Fok) MÍNIMA	30	MPa
MÓDULO DE DEFORMAÇÃO TANGENTE INICIAL MÍNIMA	31	GPa
CONSUMO MÍNIMO DE CIMENTO	350	kg/m ³
FATOR ÁGUA/CIMENTO MÁXIMO	0,50	*****

- 5 – CONFIRMAR AS MEDIDAS NO LOCAL
- 6 – DEVERÃO SER TOMADAS PRECAUÇÕES ESPECIAIS QUANTO A CURA DO CONCRETO
MANTENDO A SUPERFÍCIE DO MESMO ÚMIDA E PROTEGIDA DA AÇÃO DIRETA DOS RAIOS SOLARES
- 7 – A EXECUÇÃO DA ESTRUTURA É DE RESPONSABILIDADE DA EMPRESA CONSTRUTORA, E DEVERÁ CONTAR
COM A CONSULTORIA DE UM TECNOLÓGISTA DE MATERIAIS. O ENGENHEIRO RESPONSÁVEL DEVERÁ
OBEDECER AS RECOMENDAÇÕES DA NBR-14831 EXECUÇÃO DE ESTRUTURAS DE CONCRETO-PROCEDIMENTOS.
- 8 – ANTES DA CONCRETAGEM OBSERVAR PROJETOS ELÉTRICOS E HIDRÁULICOS

ELEMENTOS ESTRUTURAIS EM GERAL		
RESISTÊNCIA CARACTERÍSTICA (Fok) MÍNIMA	30	MPa
MÓDULO DE DEFORMAÇÃO TANGENTE INICIAL MÍNIMA	31	GPa
CONSUMO MÍNIMO DE CIMENTO	350	kg/m3
FATOR ÁGUA/CIMENTO MÁXIMO	0,50	*****

[illegible]