
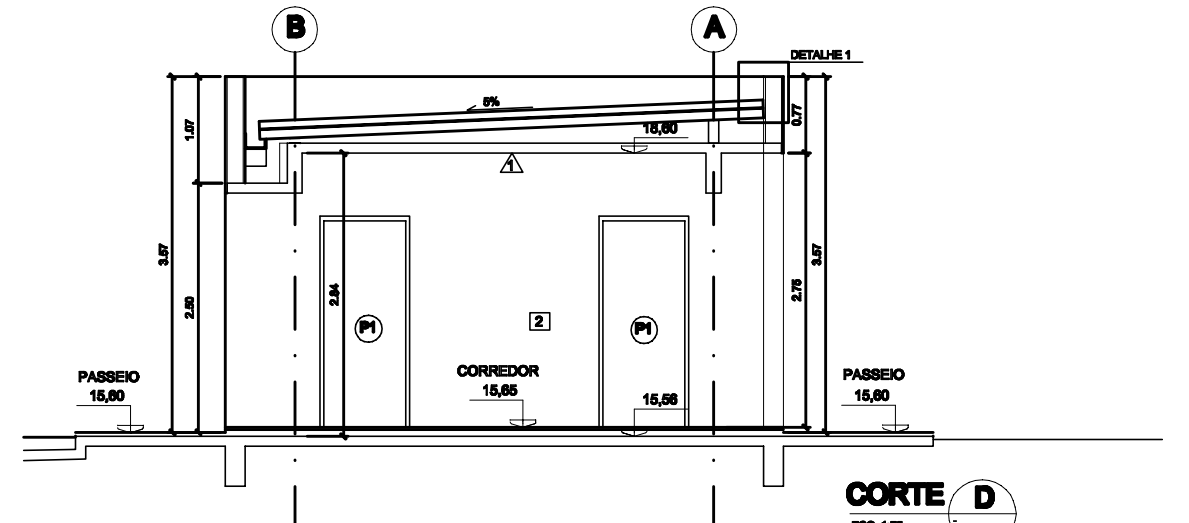
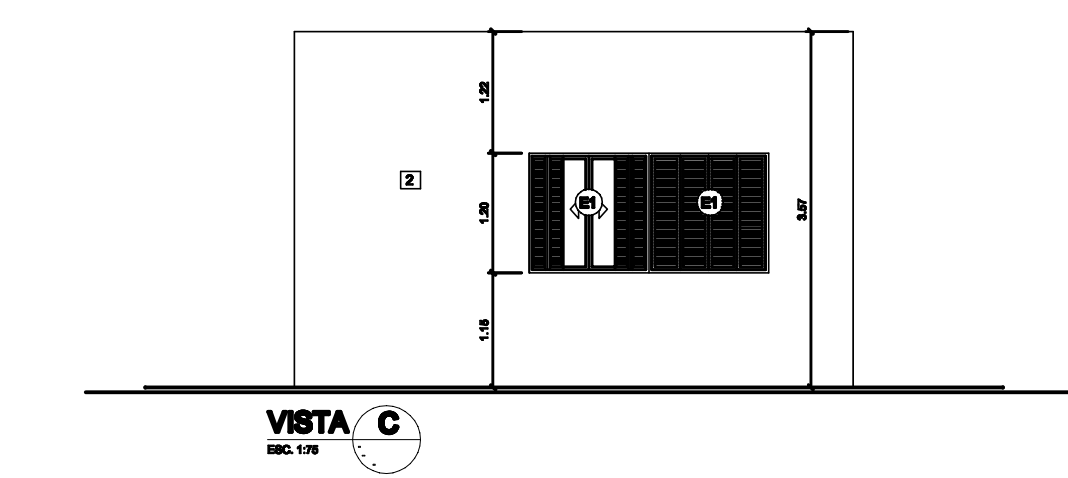
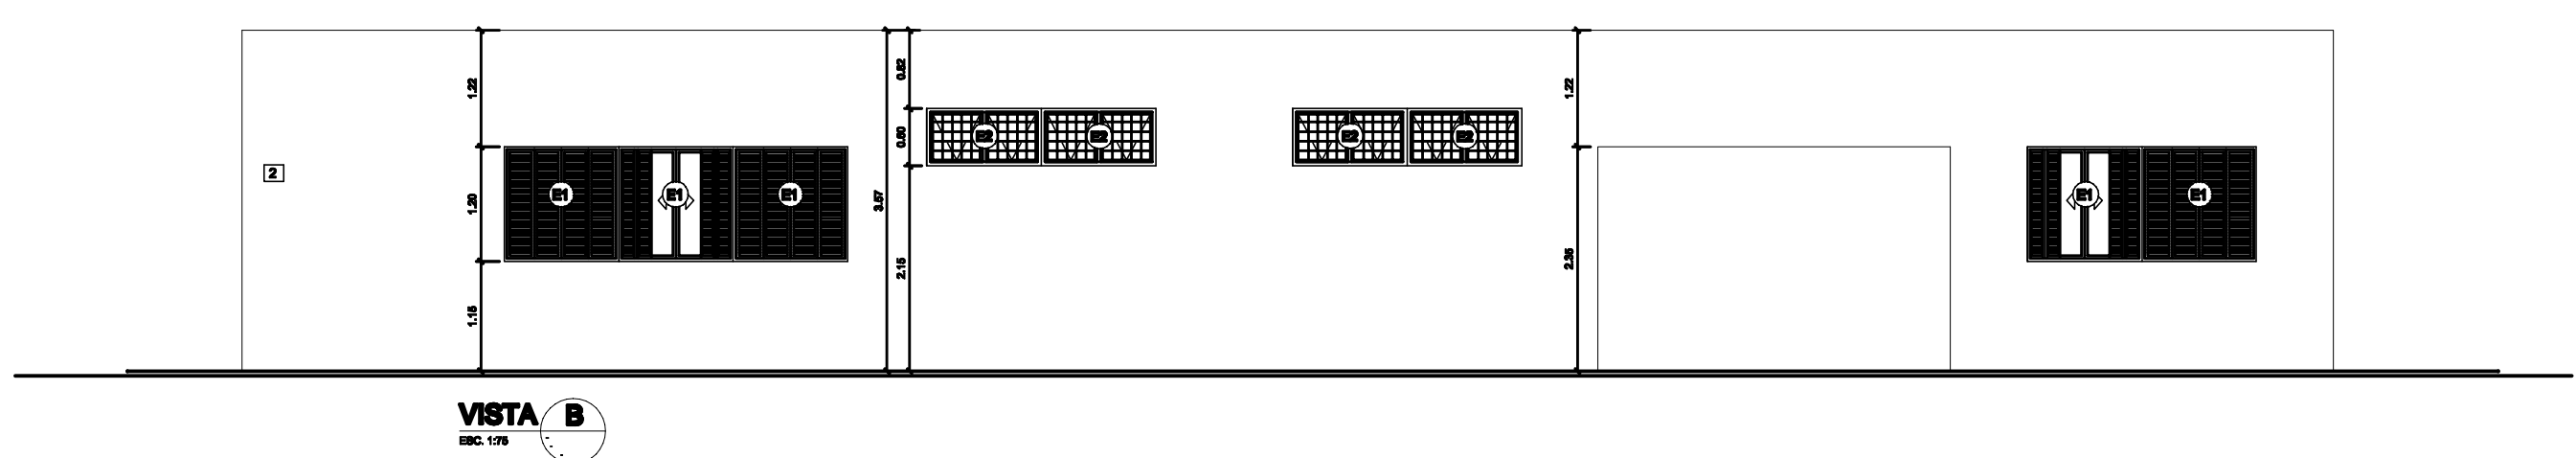
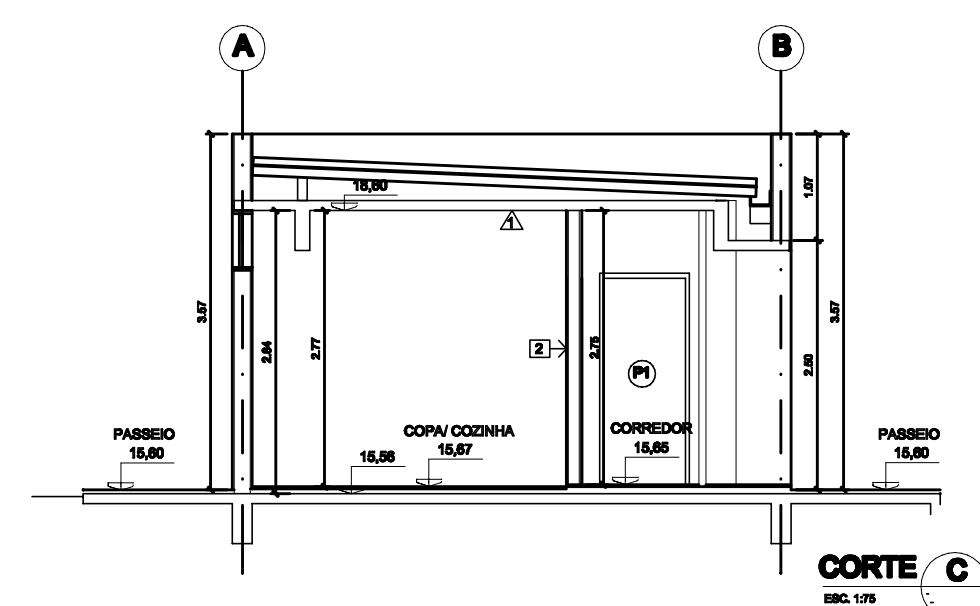
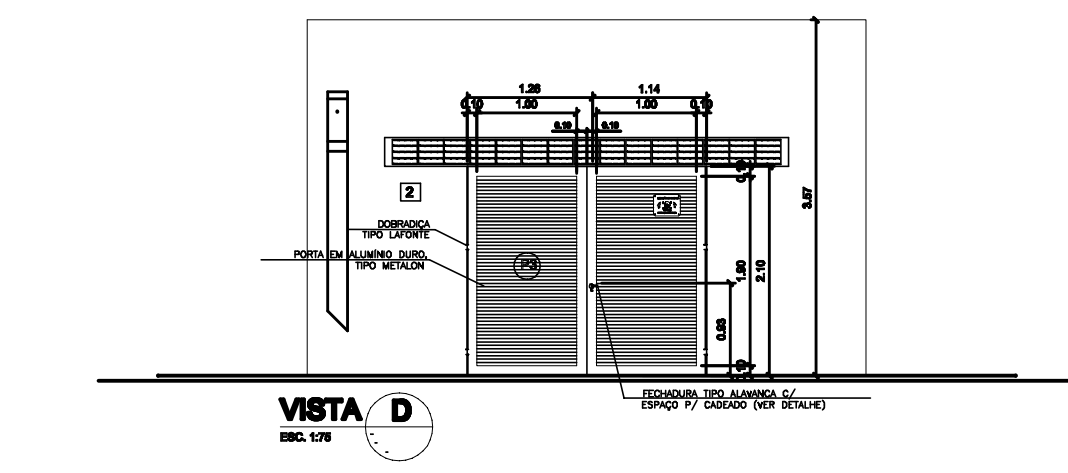
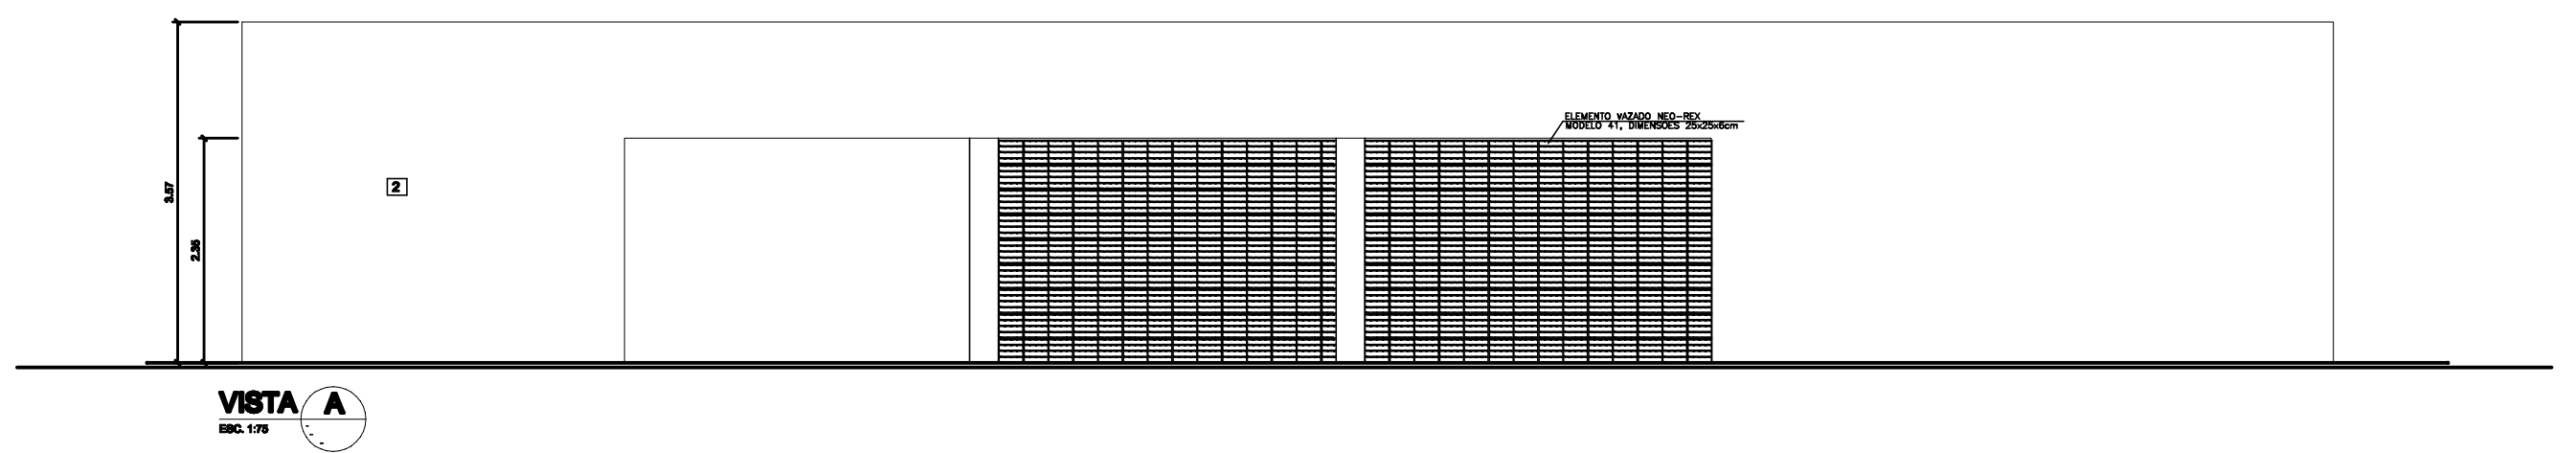
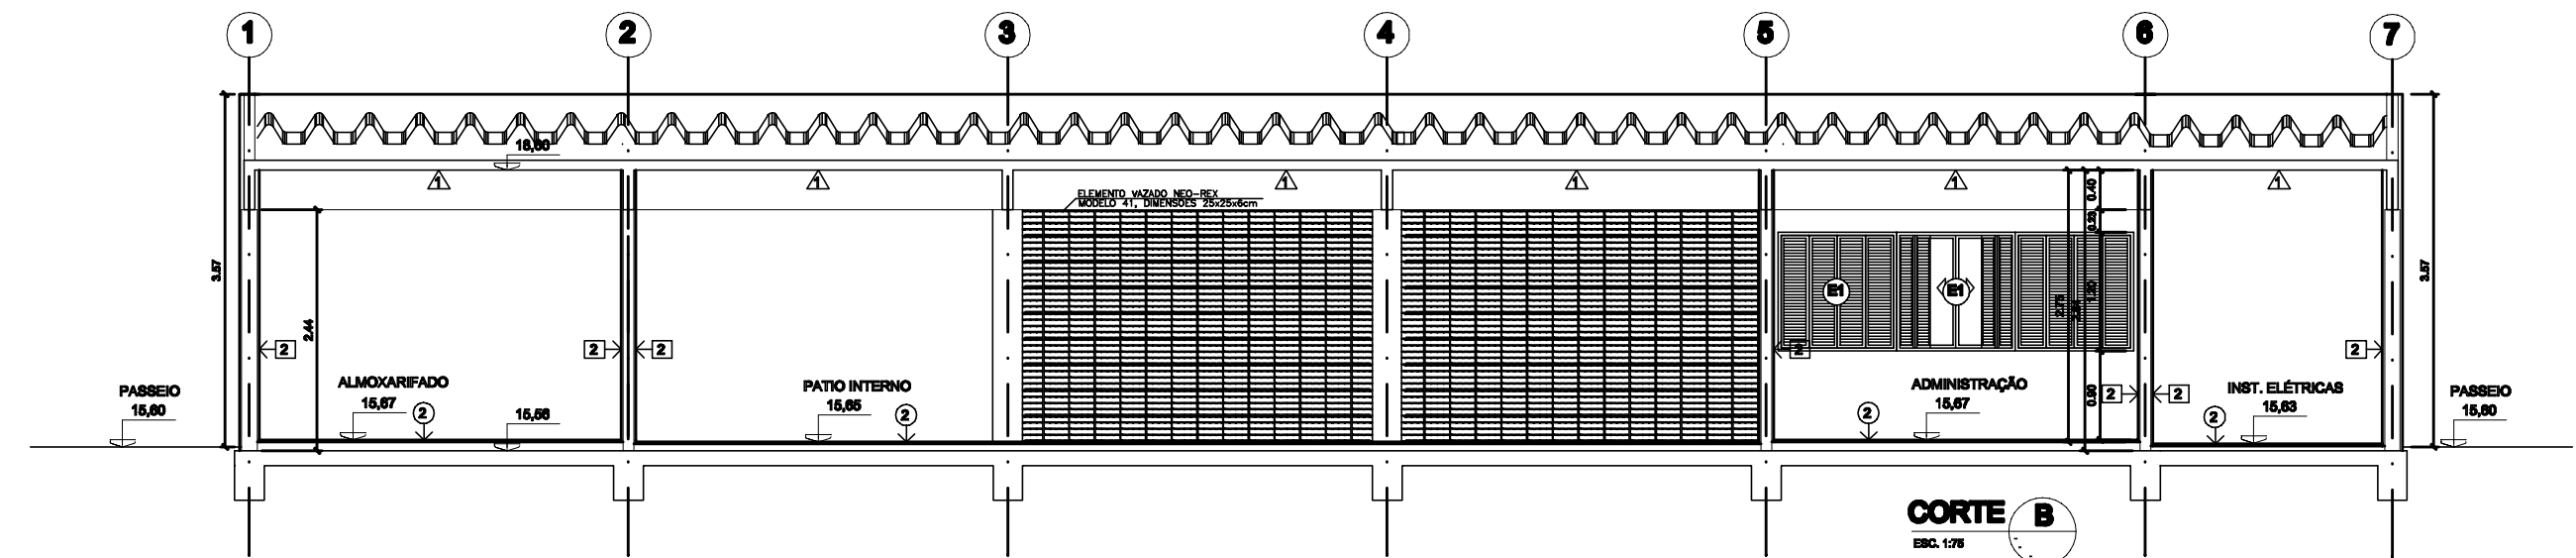
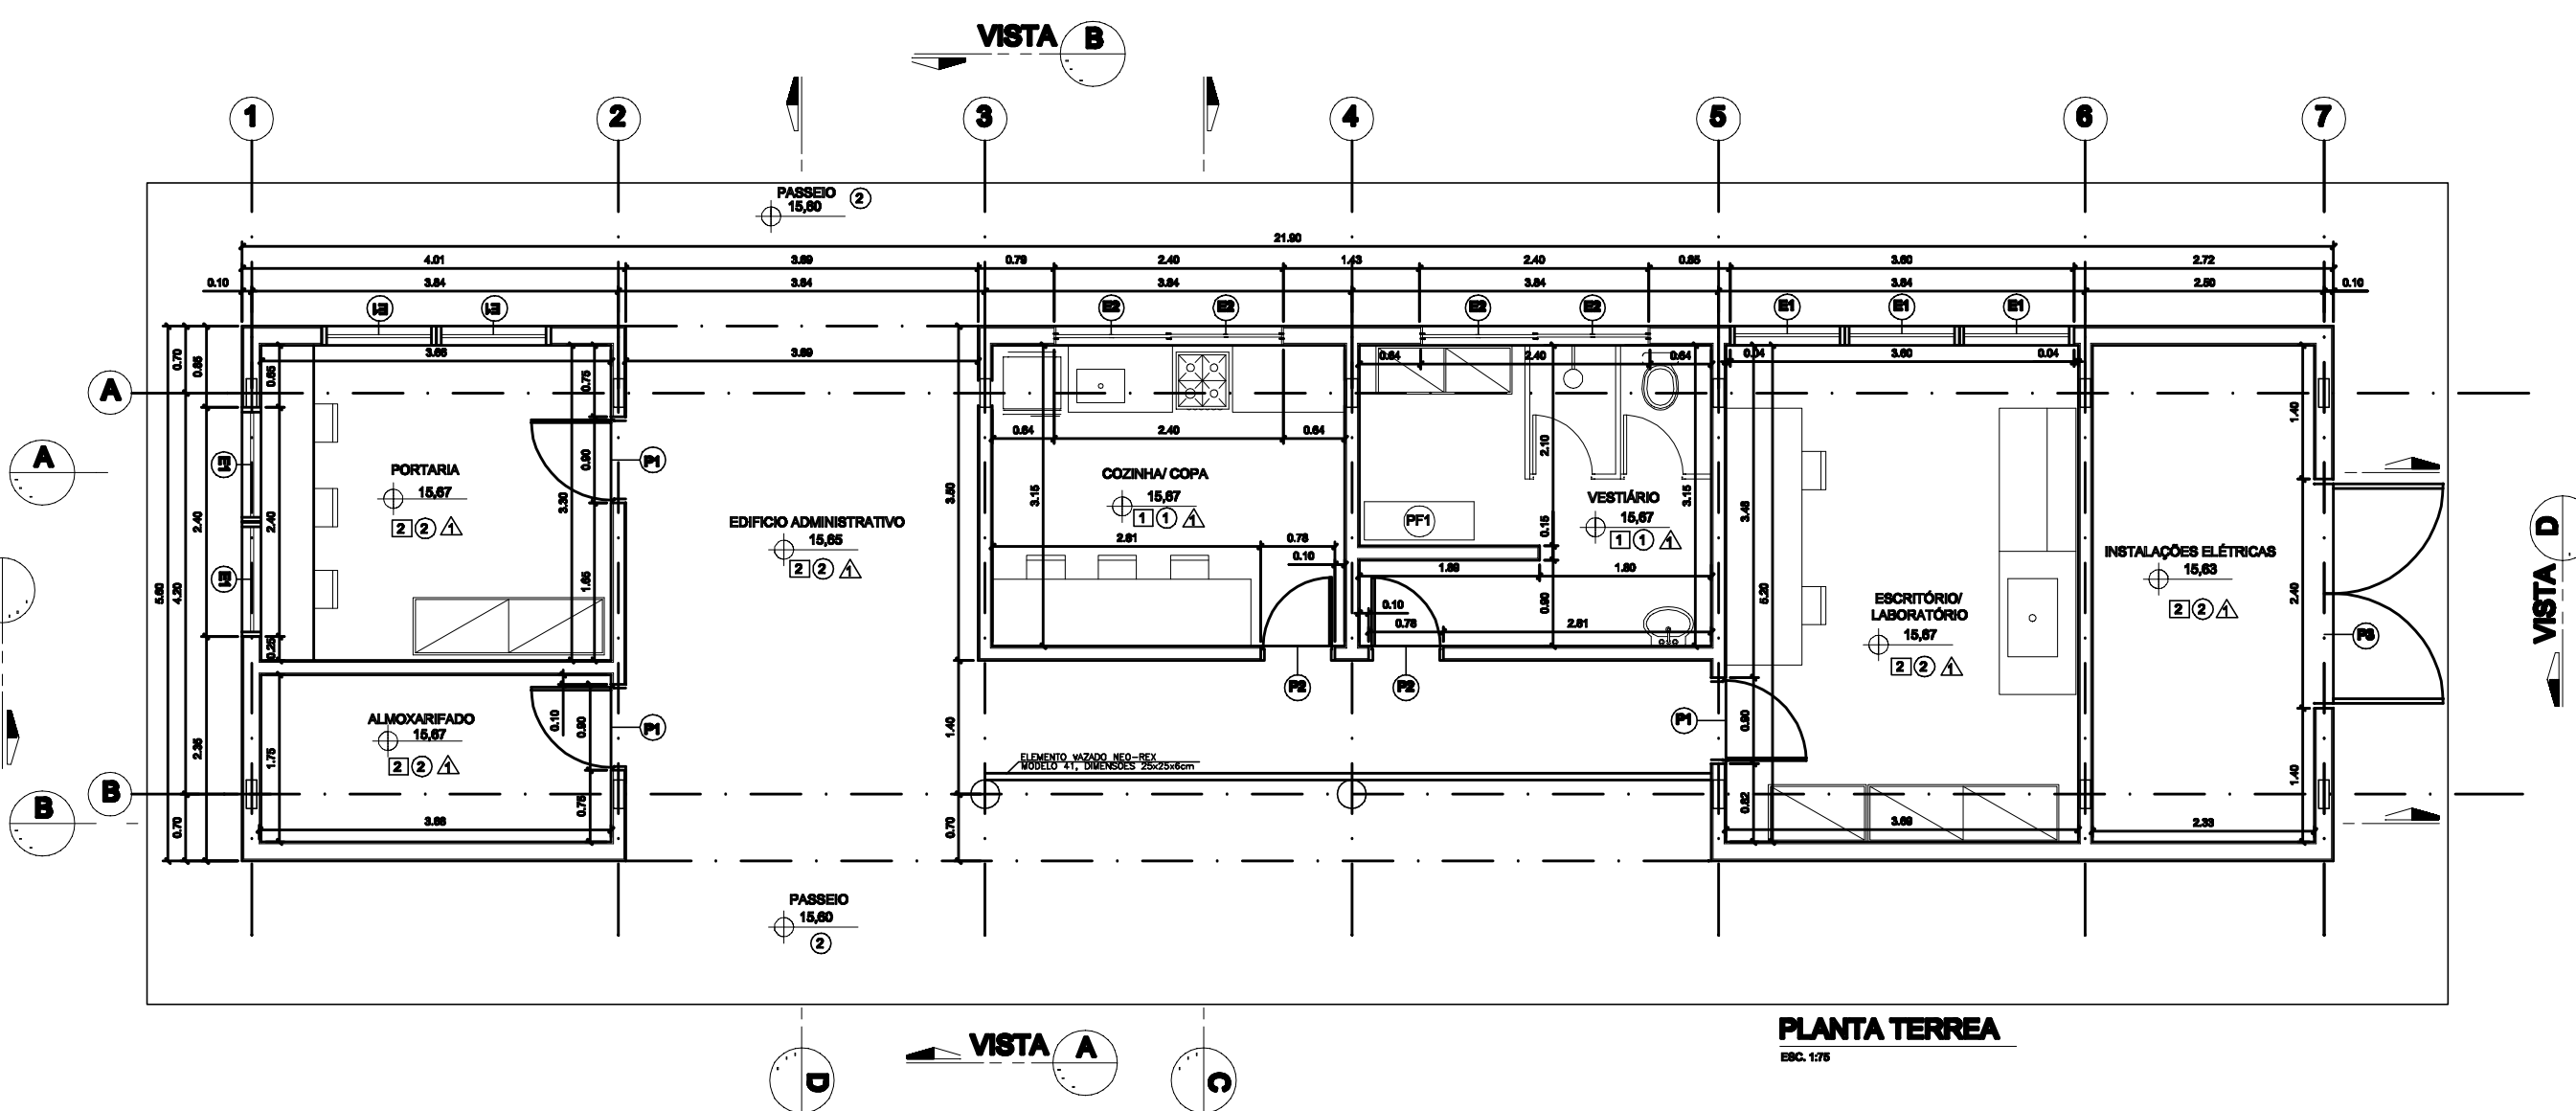
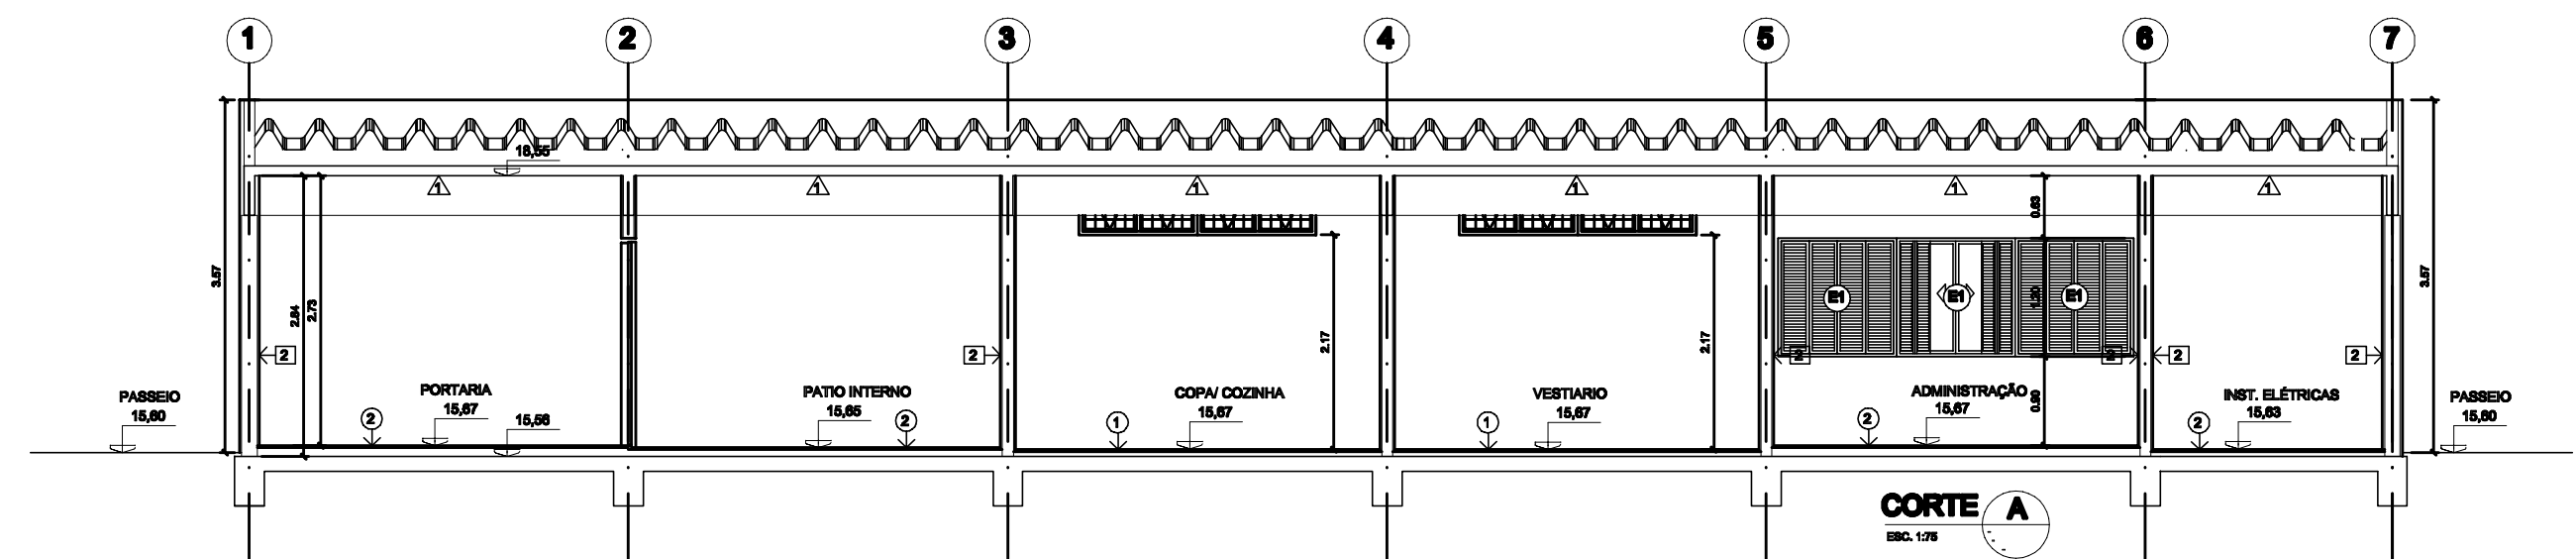


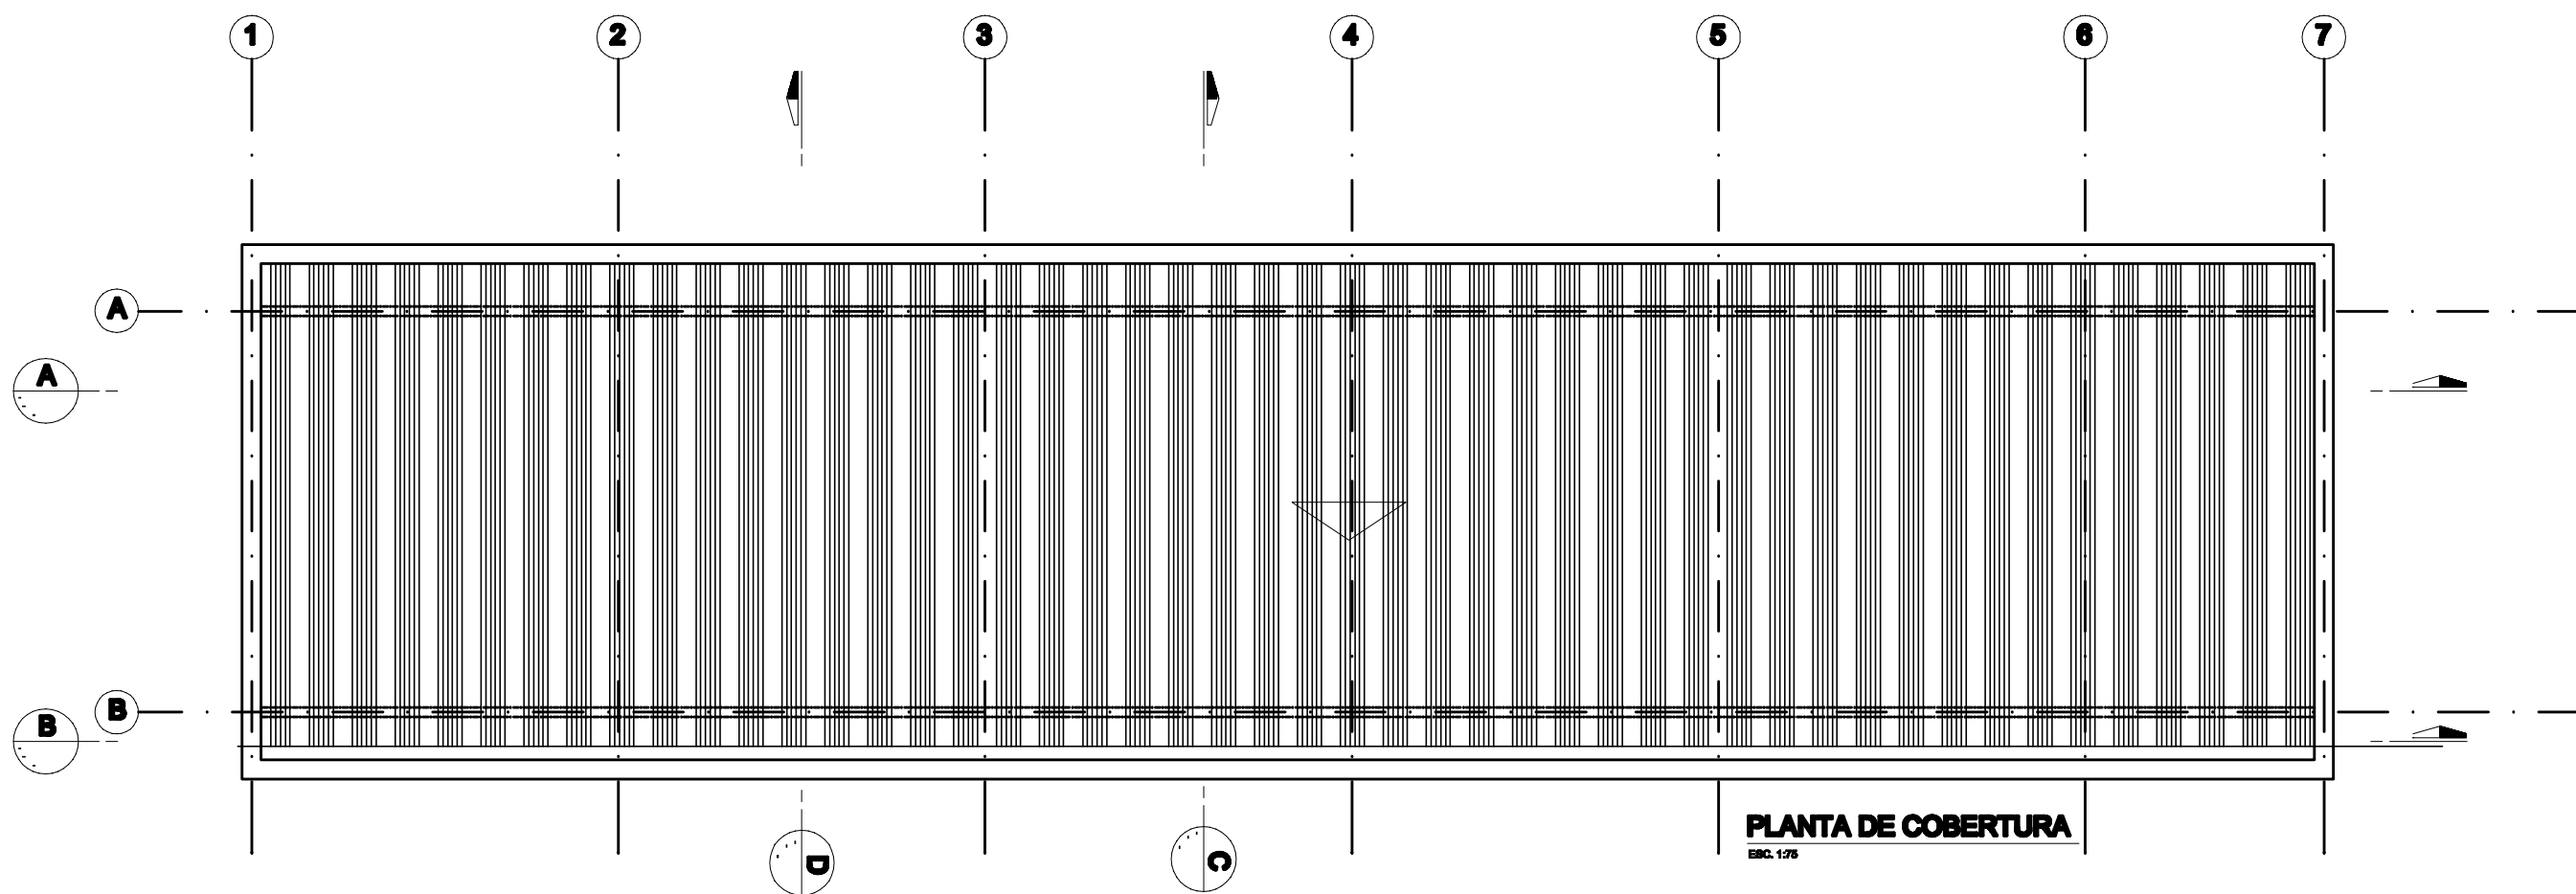

REVESTIMENTO PISO		REVESTIMENTO PAREDE		REVESTIMENTO TETO	
UNID.	DESCRIÇÃO	UNID.	DESCRIÇÃO	UNID.	DESCRIÇÃO
①	CERÂMICA - COR BRANCA	①	AZULEJO 15cmx15cm ACETINADO, COR BRANCA	△	ACABAMENTO DE GESSO EM LAJE DE CONCRETO COM PINTURA LATEX, COR BRANCA
②	PISO CIMENTADO DESEMPENADO, CIMENTO/ AREIA TRAÇO 3:1	②	REBOCO PAUJISTA COM PINTURA EM PVA NA COR BRANCA (3 DEMÃOS)		
		③	RESINA ACRILICA TRANSPARENTE		

				CANCELA E SUBSTITUI O DESENHO NÚMERO:				CENTRO DE DOCUMENTAÇÃO				EMITENTE: Consórcio enger Etep				PROJETO água Limpas				CESAN Qualidade em Saneamento			
												PROJETADO: MARIO LABEGALINI COORDENADOR: ARTUR NEVES CREA: 156293/D - REGIÃO: SP Nº DES. PROJETA: CEEAL.DS.09.A.TE.002/01 DATA: / 09/ 2007 RESPONSÁVEL TÉCNICO: JAIR A. DA SILVA PRADO CREA: 45868/D - REGIÃO: SP ART N°: DATA: / / RESPONSÁVEL TÉCNICO: EDUARDO SOUZA DE CARVALHO CREA: 083634/D - REGIÃO: SP ART N°: DATA: / /				VERIFICADO: ENG° NIZE MARIA C. GOMES DIVISÃO: ENG° SERGIO F. MEYRELLES GERÊNCIA: ENG° JOSÉ CARLOS DALBEM							
																				MUNICÍPIO: VIANA DISTRITO: SANTO AGOSTINHO BAIRRO: SANTO AGOSTINHO			
																				NOME DO EMPREENDIMENTO: PROJETO 09 - IMPLANTAÇÃO DO SIST. DE ESGOTAMENTO SANITÁRIO DE VIANA-CENTRO			
																				TÍTULO: ESTAÇÃO DE TRATAMENTO DE ESGOTOS DE VIANA - ETE VIANA ARQUITETURA: EDIFÍCIO ADMINISTRATIVO			
																				ESCALA: 1/75			
																				FOLHA: 02 / 04			
																				NºCESAN A-048-000-92-2-XX-0007			
																				REV: 01			

NÚMEROS	TÍTULOS	Nº	LOCAL	DISCRIMINAÇÃO	DES.	DIV.	GER.	DATA
				Adequação da ETE, conforme alteração do terreno.	SUELI			JAN/10
PRINCIPAIS DESENHOS DE REFERÊNCIA				REVISÃO				

1 - 7 = 0.10
2 - 7 = 0.20
3 - 7 = 0.40
4 - 7 = 0.25
5 - 7 = 0.50
6 - 7 = 0.10
7 - 7 = 0.20
8 - 7 = 0.20
10 - 7 = 0.40
158 - 7 = 0.10
115 - 7 = 0.20
140 - 7 = 0.20
160 - 7 = 0.20
166 - 7 = 0.20
253 - 7 = 0.10