



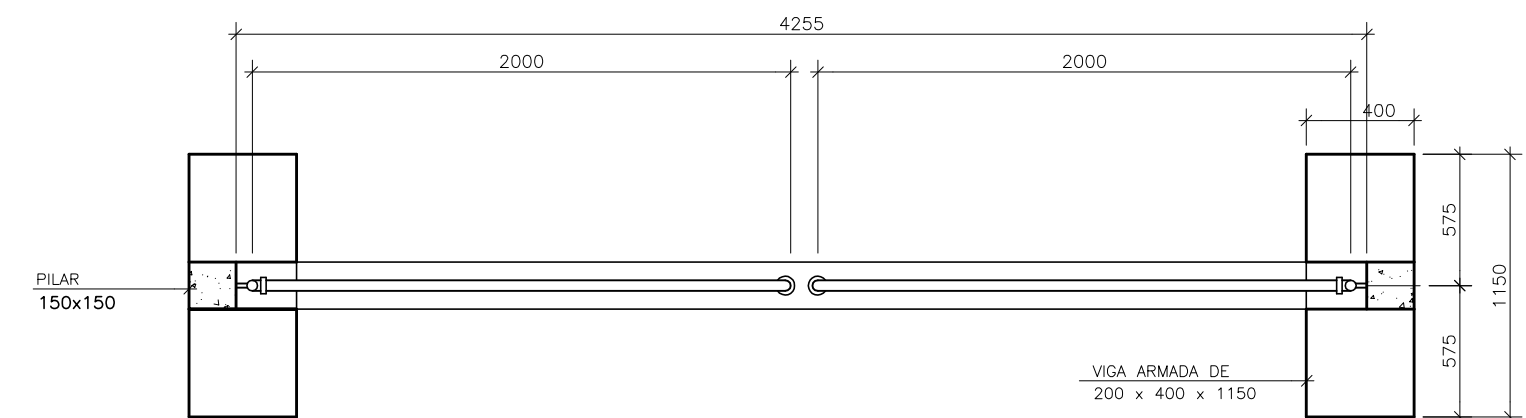


VISTA SUPERIOR DO PORTÃO

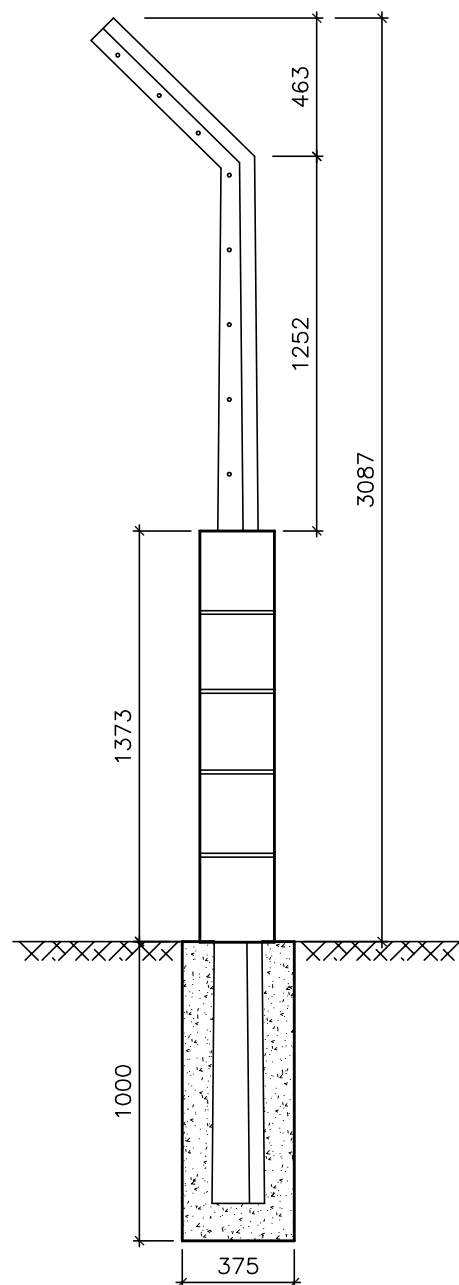


VISTA FRONTAL
ESC: 1:20


VISTA LATERAL
ESC: 1:20

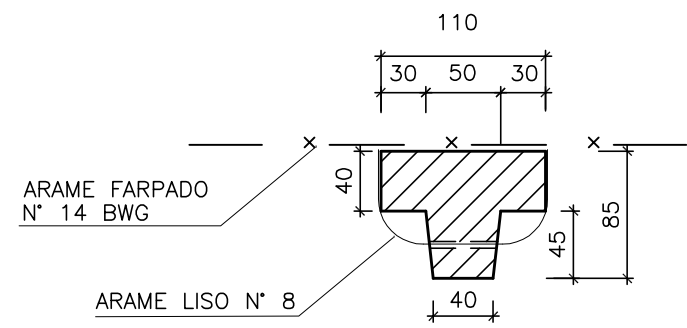

SEÇÃO DO TOPO
ESC: 1:20

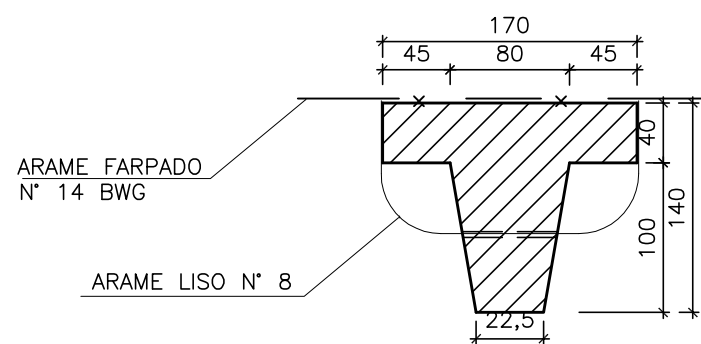

SEÇÃO DA BASE
ESC: 1:20

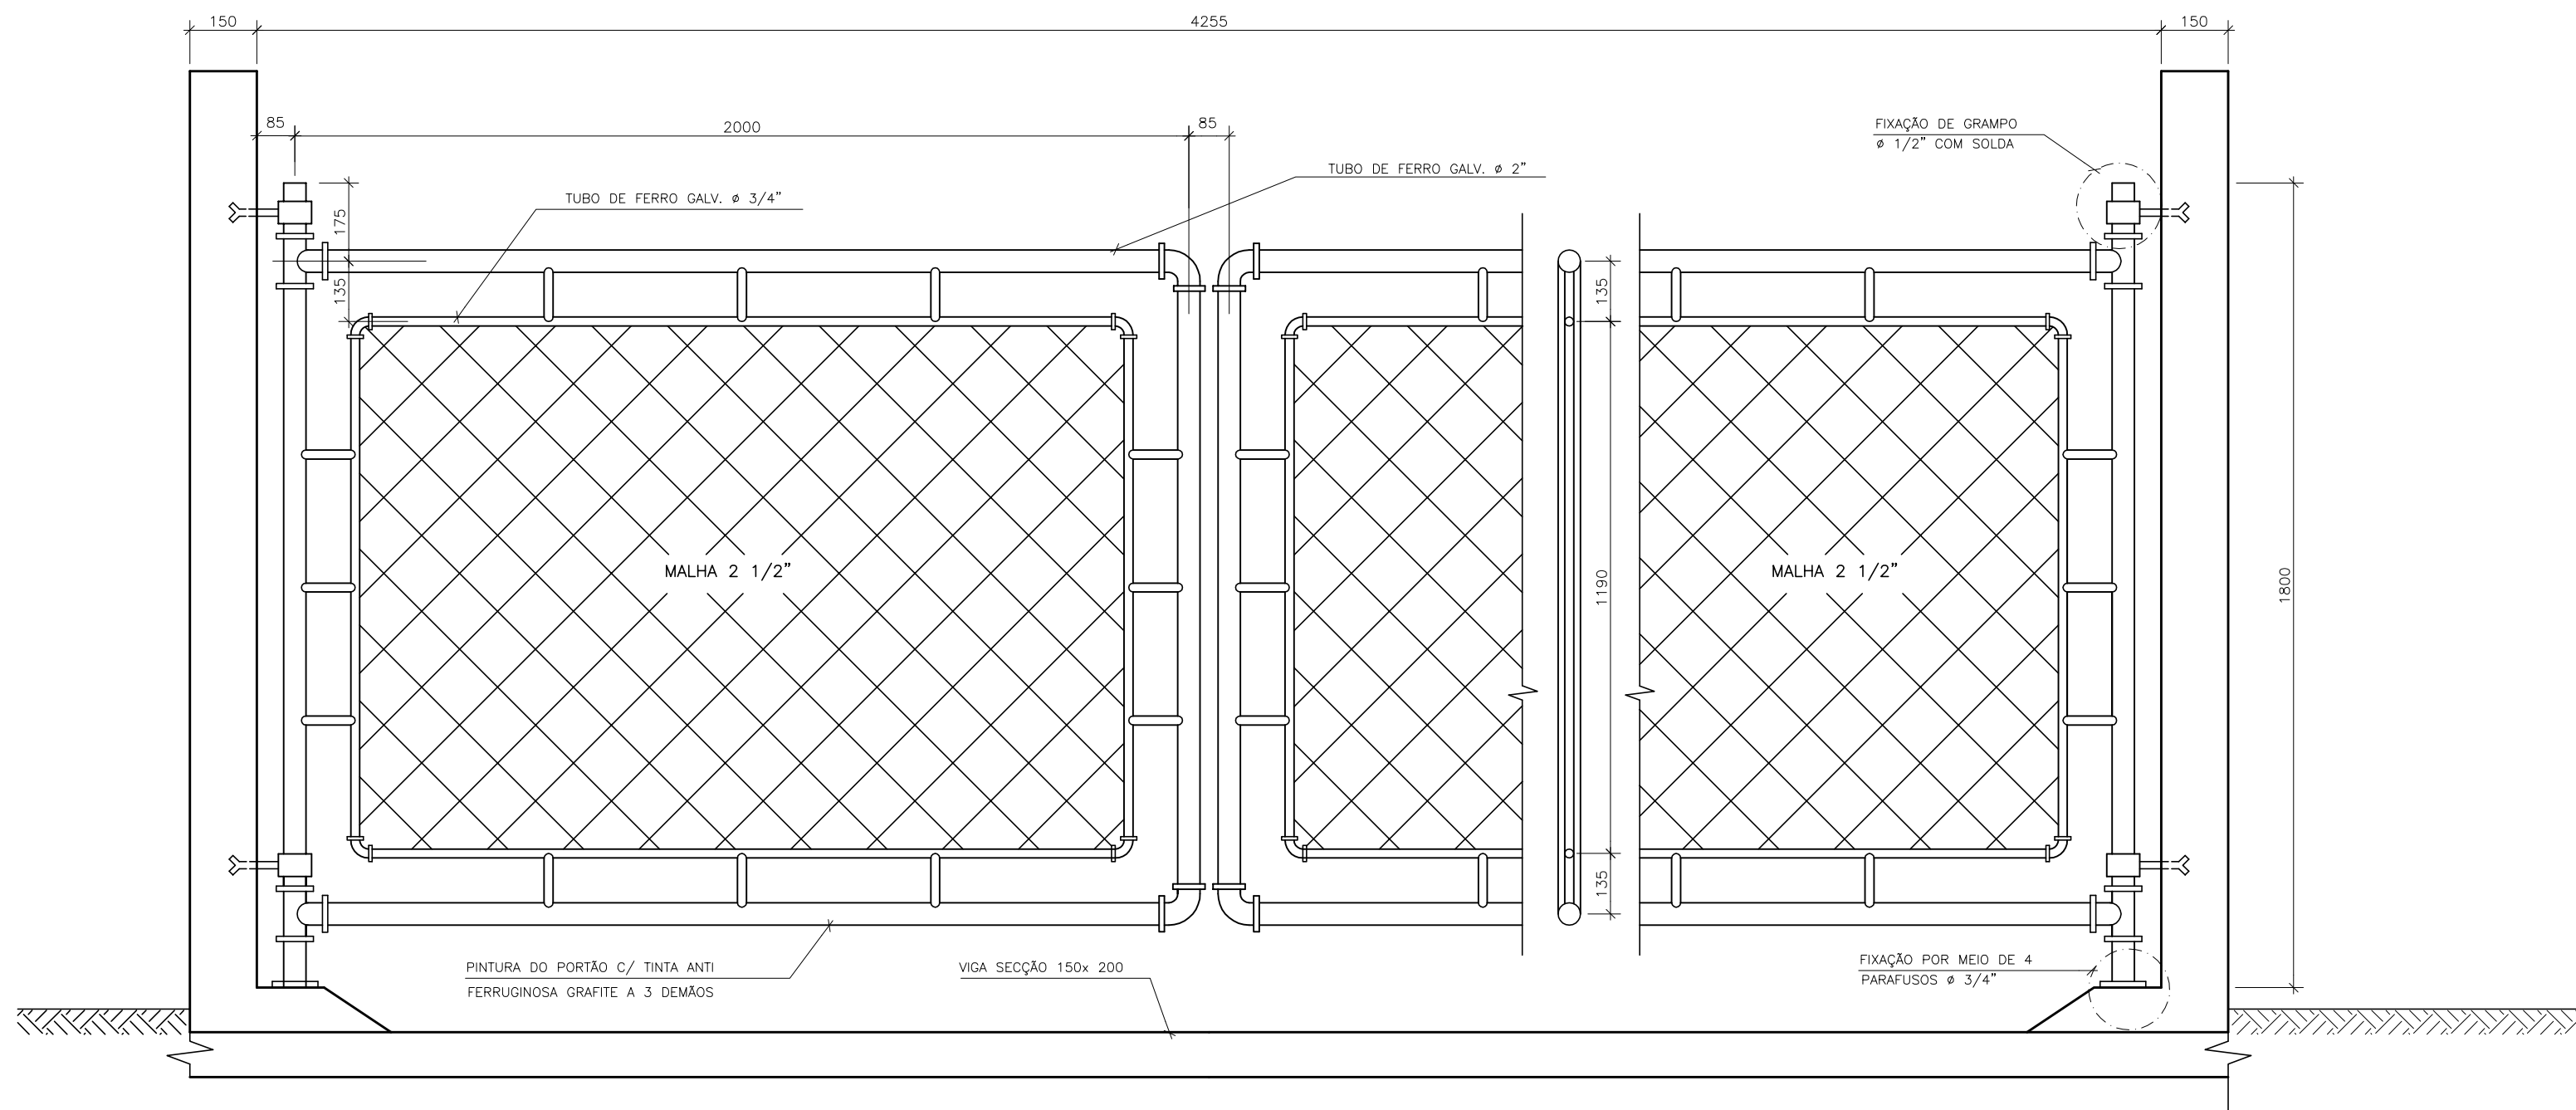

VISTA FRONTAL DO PORTÃO

NOTAS:

- 1 - DIMENSÕES EM MILÍMETRO, EXCETO ONDE INDICADO.
2 - PARA URBANIZAÇÃO E LOCAÇÃO VER DES CEEAL.DS.00.H.TE.018

[illegible]