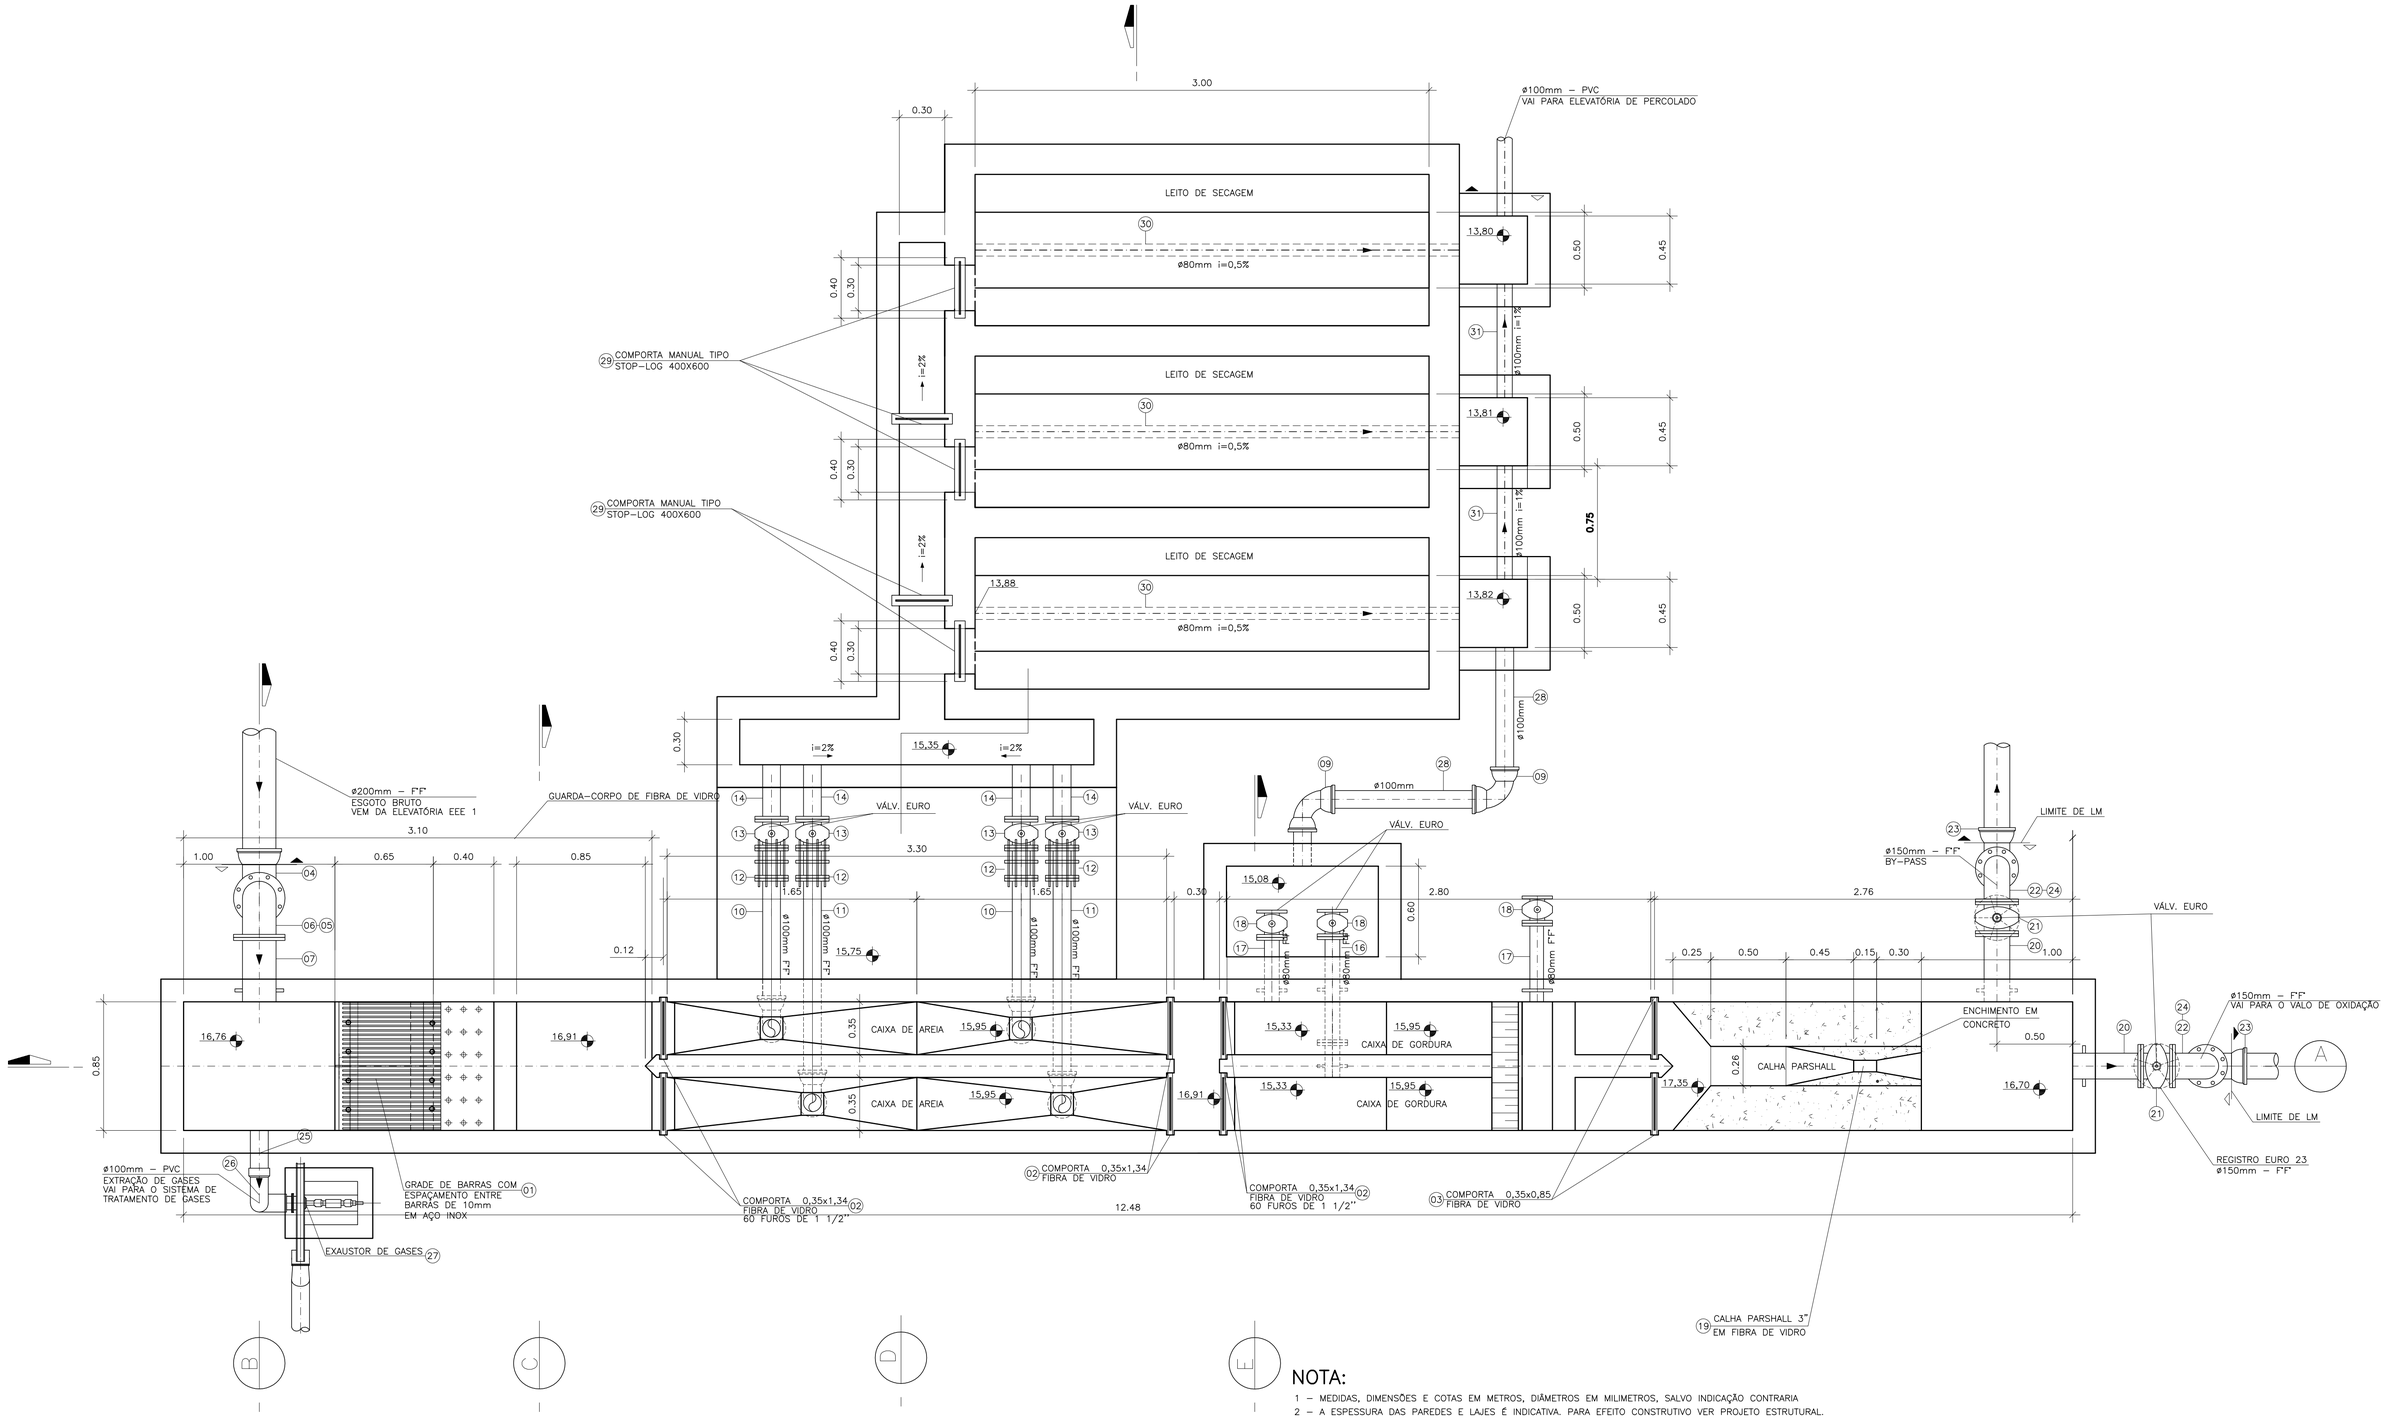

NOTA:

1 – MEDIDAS, DIMENSÕES E COTAS EM METROS, DIÂMETROS EM MILIMETROS, SALVO INDICAÇÃO CONTRARIA
2 – A ESPESSURA DAS PAREDES E LAJES É INDICATIVA. PARA EFEITO CONSTRUTIVO VER PROJETO ESTRUTURAL.

1 – 7 = 0.10
2 – 7 = 0.20
3 – 7 =0.30
4 – 7 = 0.10
5 – 7 =0.50
6 – 7 = 0.10
7 – 7 = 0.20
10 – 1 = 0.40
158 – 7 = 0.10
253 – 253 = 0.10
8 – 8 = 0.20
115 115 = 0.20
140 – 140 = 0.20
160 – 160 = 0.20
166 – 166 =0.20

NÚMEROS	TÍTULOS
PRINCIPAIS DESENHOS DE REFERÊNCIA	

Nº	LOCAL	DISCRIMINAÇÃO	DES.	DIV.	GER.	DATA
02		INSERÇÃO CAIXA DE GORDURA, LEITO DE SECAGEM	IABS			JAN/10

REVISÃO

CANCELA E SUBSTITUI O DESENHO NÚMERO:

CANCELADO E SUBSTITUÍDO PELO DESENHO NÚMERO:

CENTRO DE DOCUMENTAÇÃO
RECEBIDO: / /
Nº DOC.: ASS.:
APROVAÇÃO CESAN:
ASS.: MATR.:
UNID.: DATA: / /
ESTA APROVAÇÃO NAO ISENTA A CONTRATADA DE SUAS RESPONSABILIDADES LEGAIS.

EMITENTE: Consórcio enger Etep

PROJETADO: MARIO LABEGALINI	COORDENADOR: ORLANDO ESTEVES
CREA: 156293/D REGIÃO: SP	CREA: 16.832/D REGIÃO: RJ
DESENHO: J.C.A.	Nº DES. PROJETISTA: CEEAL.DS.09.H.TE.014–02
DATA: 18/09/2007	
RESPONSÁVEL TÉCNICO: ARTUR NEVES	
CREA: 15552/78 REGIÃO: ES ART Nº: DATA: / /	
RESPONSÁVEL TÉCNICO: EDUARDO SOUZA DE CARVALHO	
CREA: 083634/D REGIÃO: SP ART Nº: DATA: / /	

PRO JETO águas limpas

EMISSÃO CESAN	DATAS
VERIFICADO: ENGº NIZE MARIA C. GOMES	/ /
DIVISÃO: ENGº SERGIO F. MEYRELLES	/ /
GERÊNCIA: ENGº JOSÉ CARLOS DALBEM	/ /

CESAN Qualidade em Saneamento

MUNICÍPIO: VIANA | DISTRITO: | BAIRRO: SANTO AGOSTINHO

NOME DO EMPREENDIMENTO:
PROJETO 09 – IMPLANTAÇÃO DO SIST. DE ESGOTAMENTO SANITÁRIO DE VIANA–CENTRO

TÍTULO: ESTAÇÃO DE TRATAMENTO DE ESGOTOS
GRADEAMENTO, CAIXA DE AREIA, CAIXA DE GORDURA E MEDIÇÃO DE VAZÃO
PLANTAS – COTA 20,80

ESCALA:	FOLHA:	Nº CESAN	REV:
INDICADA	01 / 05	A–048–000–92–5–XX–0070	02