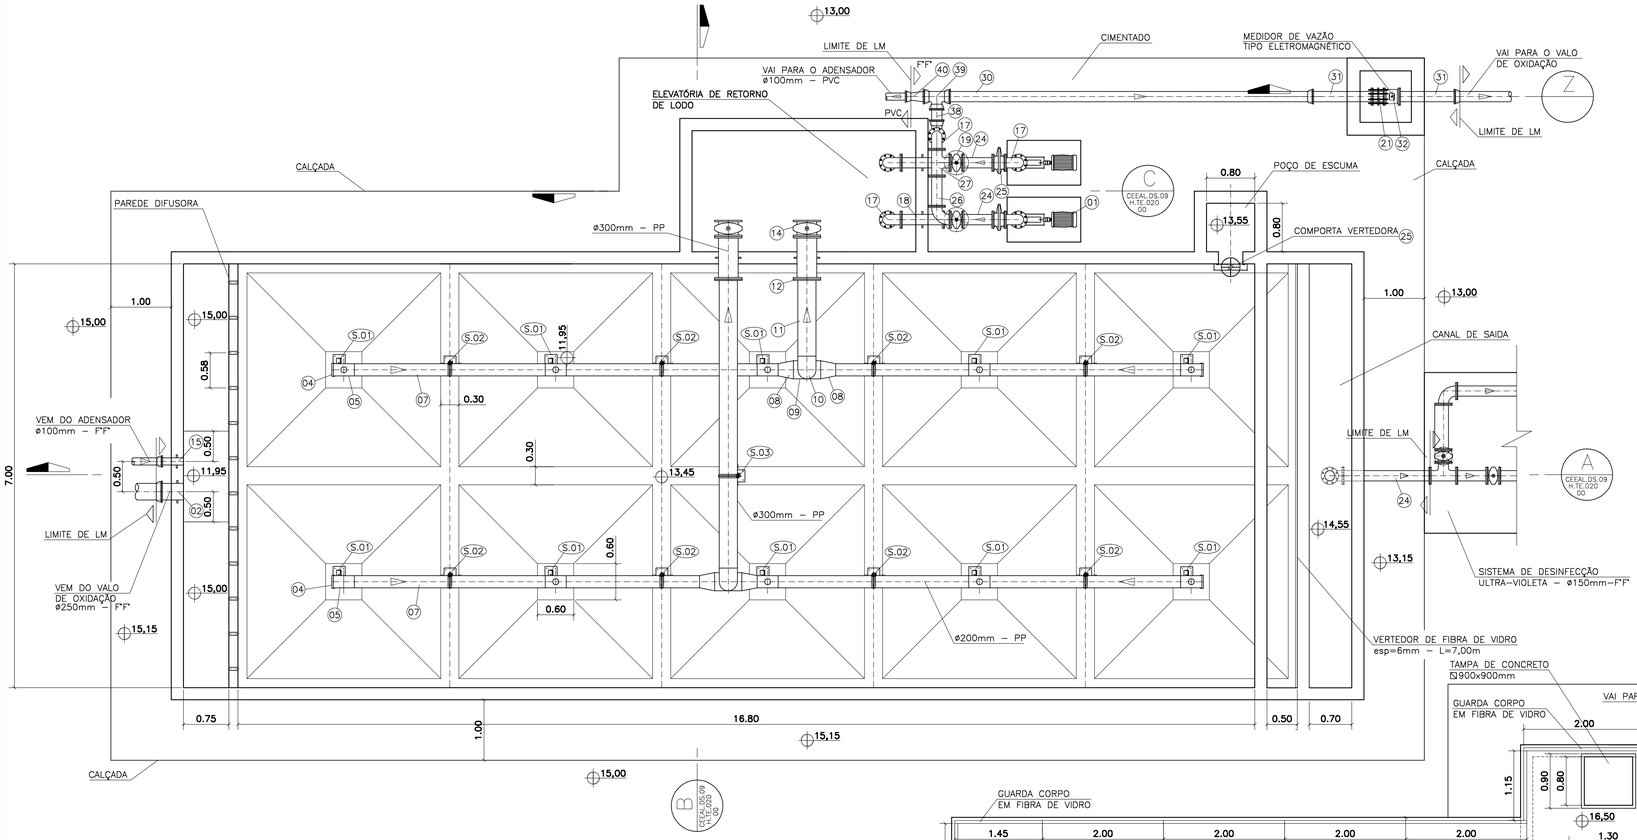

DECANTADOR SECUNDÁRIO – PLANTA COTA 15,00

ESC.:1:50

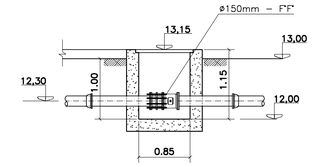

CORTE Z

ESC. 1:50

TABELA DE GUARDA–CORPOS				
TIPO GC	DIMENSÃO A NORMAL	DIMENSÃO B ESCADA	TOTAL DE UNIDADES	TOTAL DE METROS
01	2,00		31	62,00
02	1,90		01	1,90
03	1,45		01	1,45
04	1,25		01	1,25
05	1,20		01	1,20
06	1,15		04	4,60
07	1,10		01	1,10
08	0,75		01	0,75
09	0,20		01	0,20
10	0,10		01	0,10
		2,00	05	10,00
		1,05	01	1,05
			TOTAL	85,60

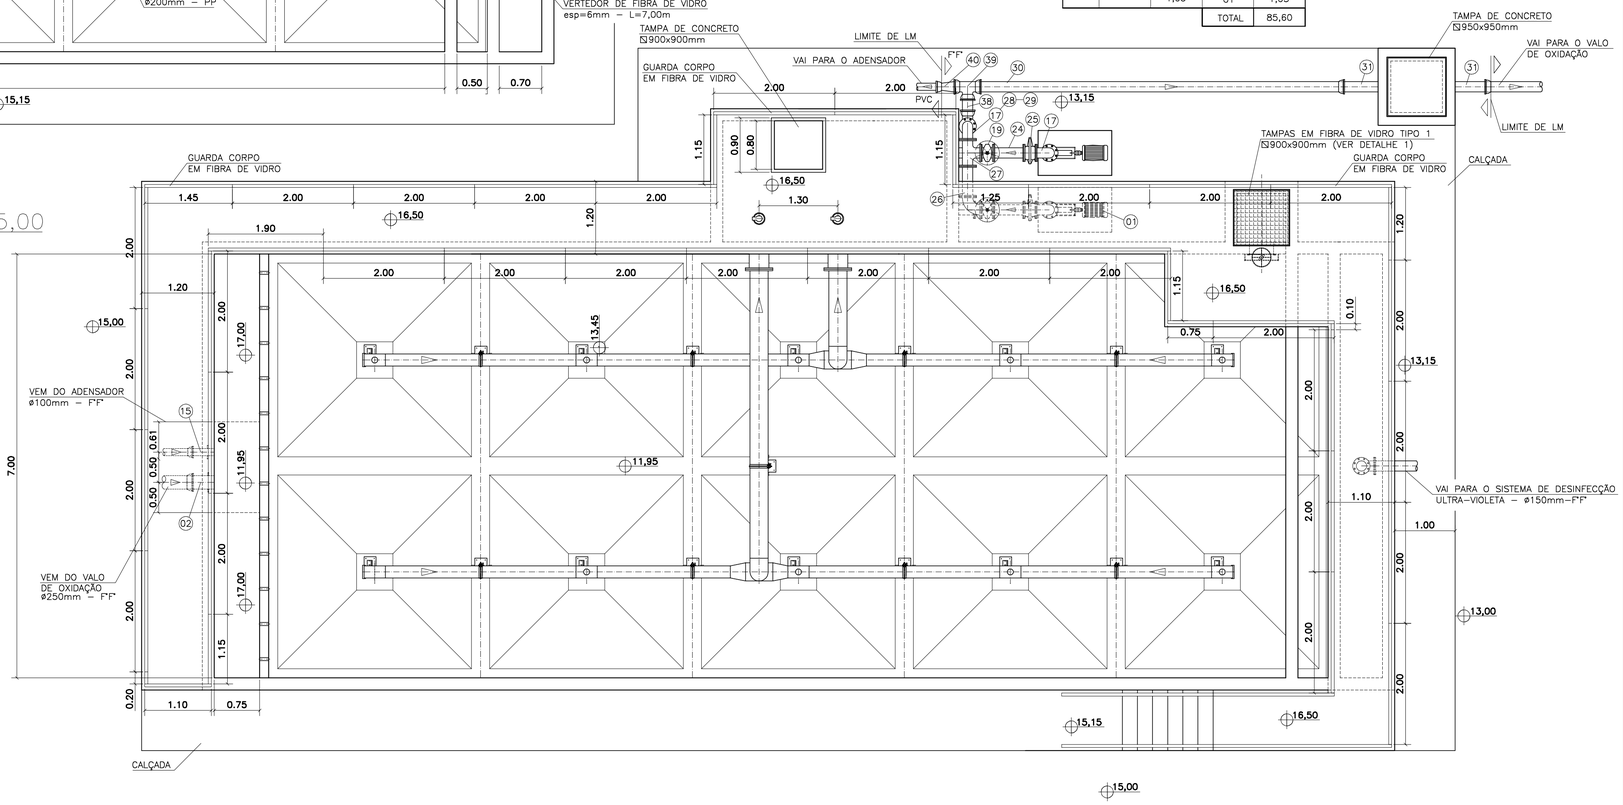

DECANTADOR SECUNDÁRIO – PLANTA COTA 17,00

ESC.:1:50

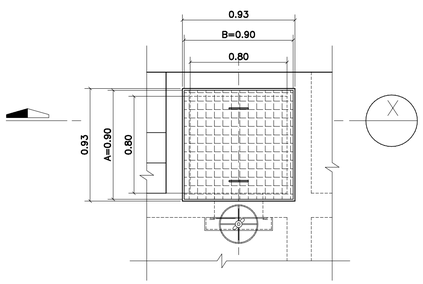

PLANTA

ESC. 1:25

MEDIDAS EM MILIMETROS

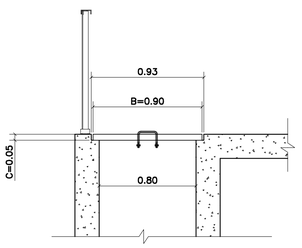

CORTE X

ESC. 1:25

DETALHE 1

TAMPAS					
TIPO	A (mm)	B (mm)	C (mm)	ÁREA (m2)	QUANTIDADE
1	900	900	50	0,81	01

1 – 7 = 0.10
2 – 7 = 0.20
3 – 7 = 0.30
4 – 7 = 0.25
5 – 7 = 0.40
6 – 7 = 0.10
7 – 7 = 0.15
8 – 7 = 0.30

NÚMEROS	TÍTULOS
PRINCIPAIS DESENHOS DE REFERÊNCIA	

Nº	LOCAL	DISCRIMINAÇÃO	DES.	DIV.	GER.	DATA
01		Adequação da ETE, conforme alteração do terreno.	SUELI			JAN/10

REVISÃO

CANCELA E SUBSTITUI O DESENHO NÚMERO:

CANCELADO E SUBSTITUÍDO PELO DESENHO NÚMERO:

CENTRO DE DOCUMENTAÇÃO

RECEBIDO: / /

Nº DOC.: ASS.:

APROVAÇÃO CESAN:

ASS.: MATR.:

UNID.: DATA: / /

ESTA APROVAÇÃO NAO ISENTA A CONTRATADA DE SUAS RESPONSABILIDADES LEGAIS.

EMITENTE: Consórcio enger Etep

PROJETADO: MÁRIO LABEGALINI
CREA: 156293/D REGIÃO: SP
DESENHO:
DATA: 18/09/2007

COORDENADOR: ARTUR NEVES
CREA: 15552/78 REGIÃO: ES
Nº DES. PROJETISTA: CEEAL.DS.09.H.TE.019–01

RESPONSÁVEL TÉCNICO: JAIR A. DA SILVA PRADO
CREA: 45868/D REGIÃO: SP ART Nº: DATA: / /

RESPONSÁVEL TÉCNICO: EDUARDO SOUZA DE CARVALHO
CREA: 083634/D REGIÃO: SP ART Nº: DATA: / /

PRO JETO águas LIMPAS

EMISSÃO CESAN	DATAS
VERIFICADO: ENGº NIZE MARIA C. GOMES	/ /
DIVISÃO: ENGº SERGIO F. MEYRELLES	/ /
GERÊNCIA: ENGº JOSÉ CARLOS DALBEM	/ /

CESAN Qualidade em Saneamento

MUNICÍPIO: VIANA | DISTRITO: SEDE | BAIRRO: SANTO AGOSTINHO

NOME DO EMPREENDIMENTO:
PROJETO 09 – IMPLANTAÇÃO DO SIST. DE ESGOTAMENTO SANITÁRIO DE VIANA–CENTRO

TÍTULO: ESTAÇÃO DE TRATAMENTO DE ESGOTO – ETE VIANA
DECANTADOR SECUNDÁRIO– PLANTAS COTA 18,00 E 20,00
TAMPAS, GUARDA CORPOS E DETALHES

ESCALA: INDICADA | FOLHA: 01 / 02 | Nº CESAN A–048–000–92–5–XX–0075 | REV: 01