




1 - 7 = 0.10
2 - 7 = 0.20
3 - 7 = 0.30
4 - 7 = 0.25
5 - 7 = 0.40
6 - 7 = 0.10
7 - 7 = 0.15
8 - 7 = 0.30

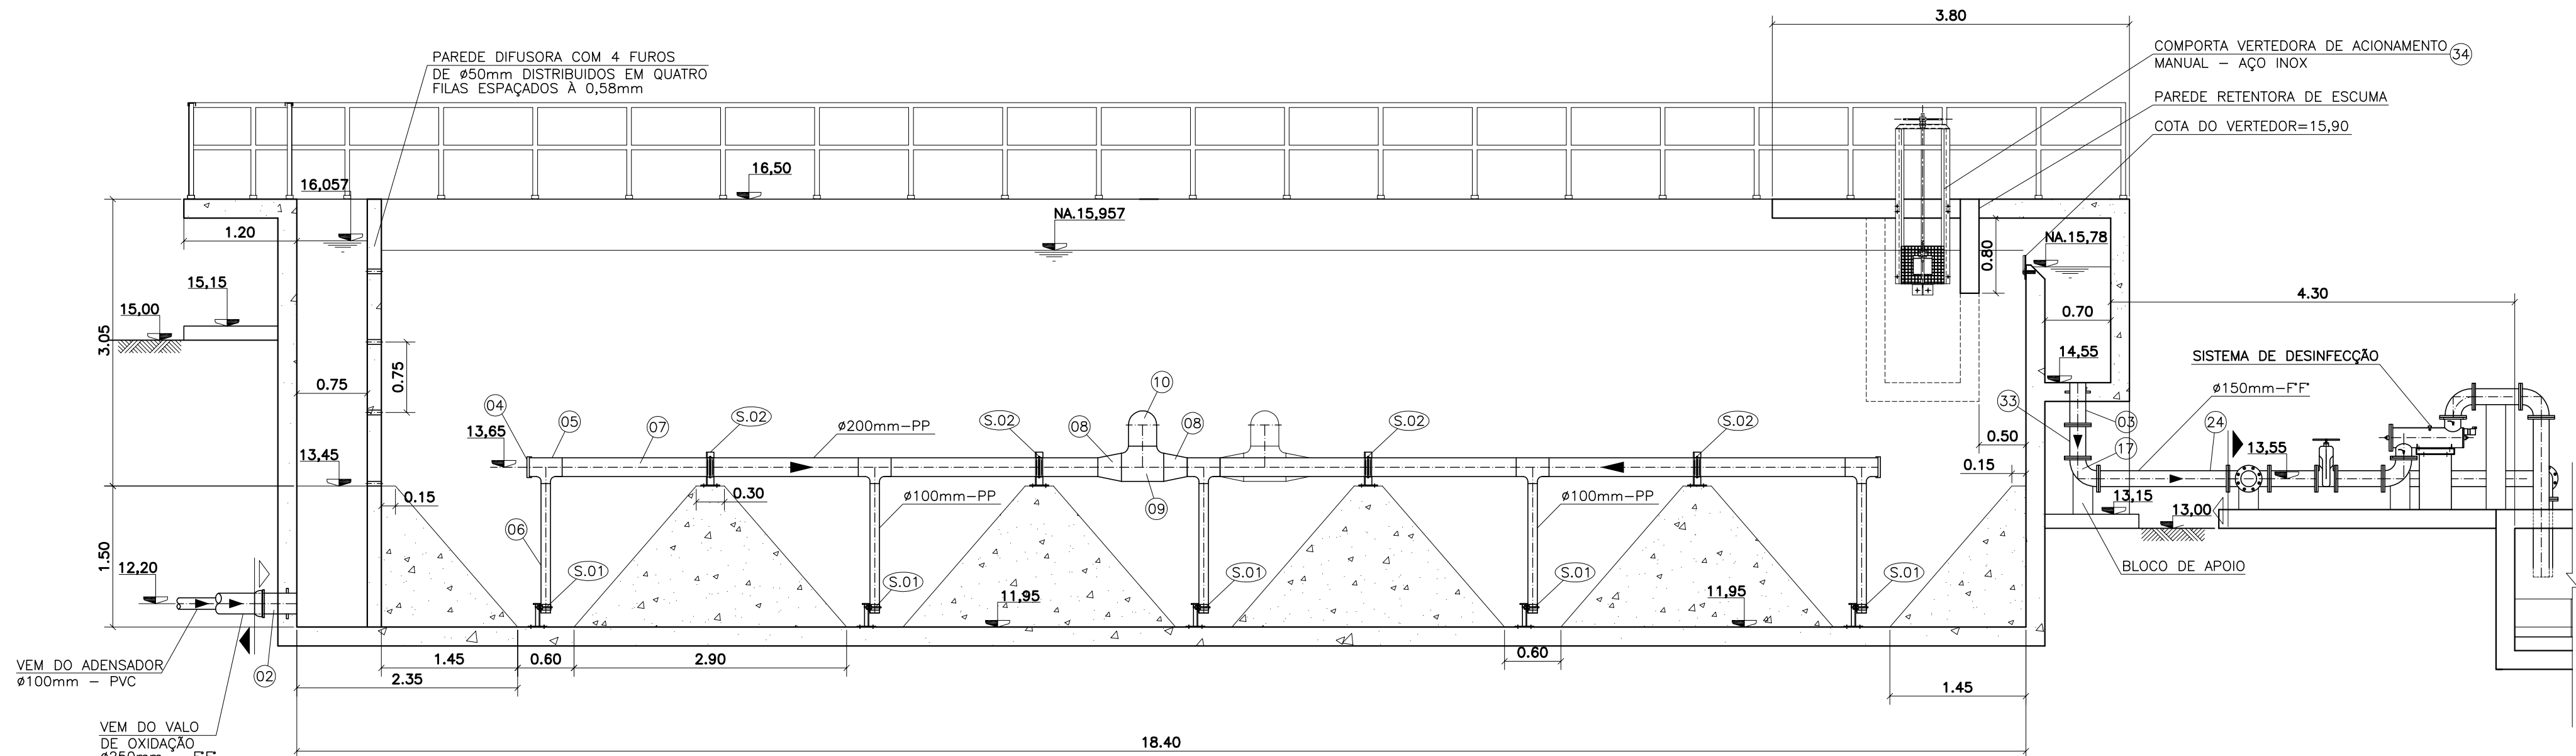


CORTE A
ESC.: 1:50
CEEAL.DS.09
H.TE.019
02

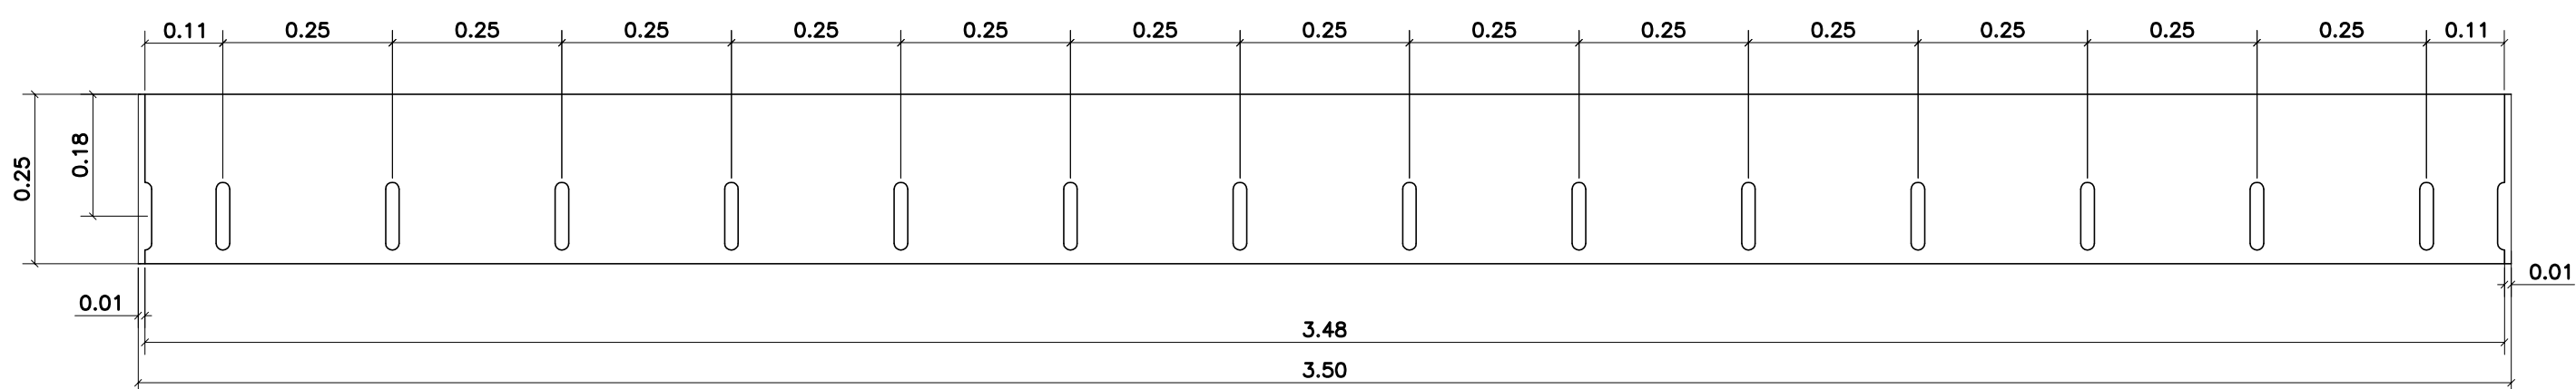


DETALHE DA PLACA VERTEDORA (2X)
ESC.: 1:10

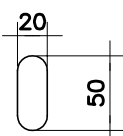


DETALHE DO OBLONGO
ESC.: 1:5

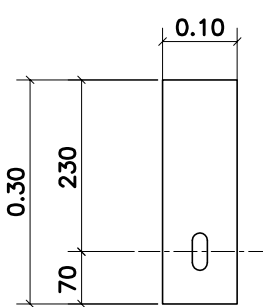

MATAJUNTA
ESC.: 1:10

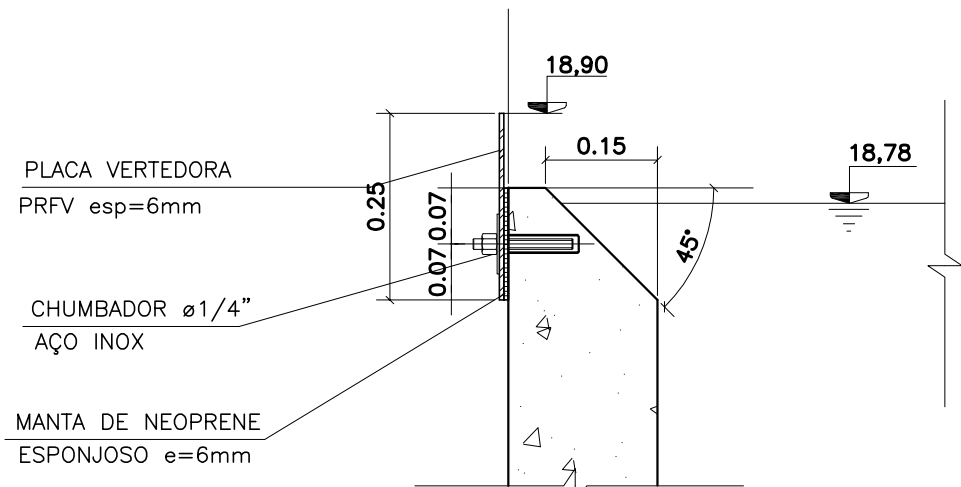


DETALHE DA PLACA VERTEDORA
ESC.: 1:10

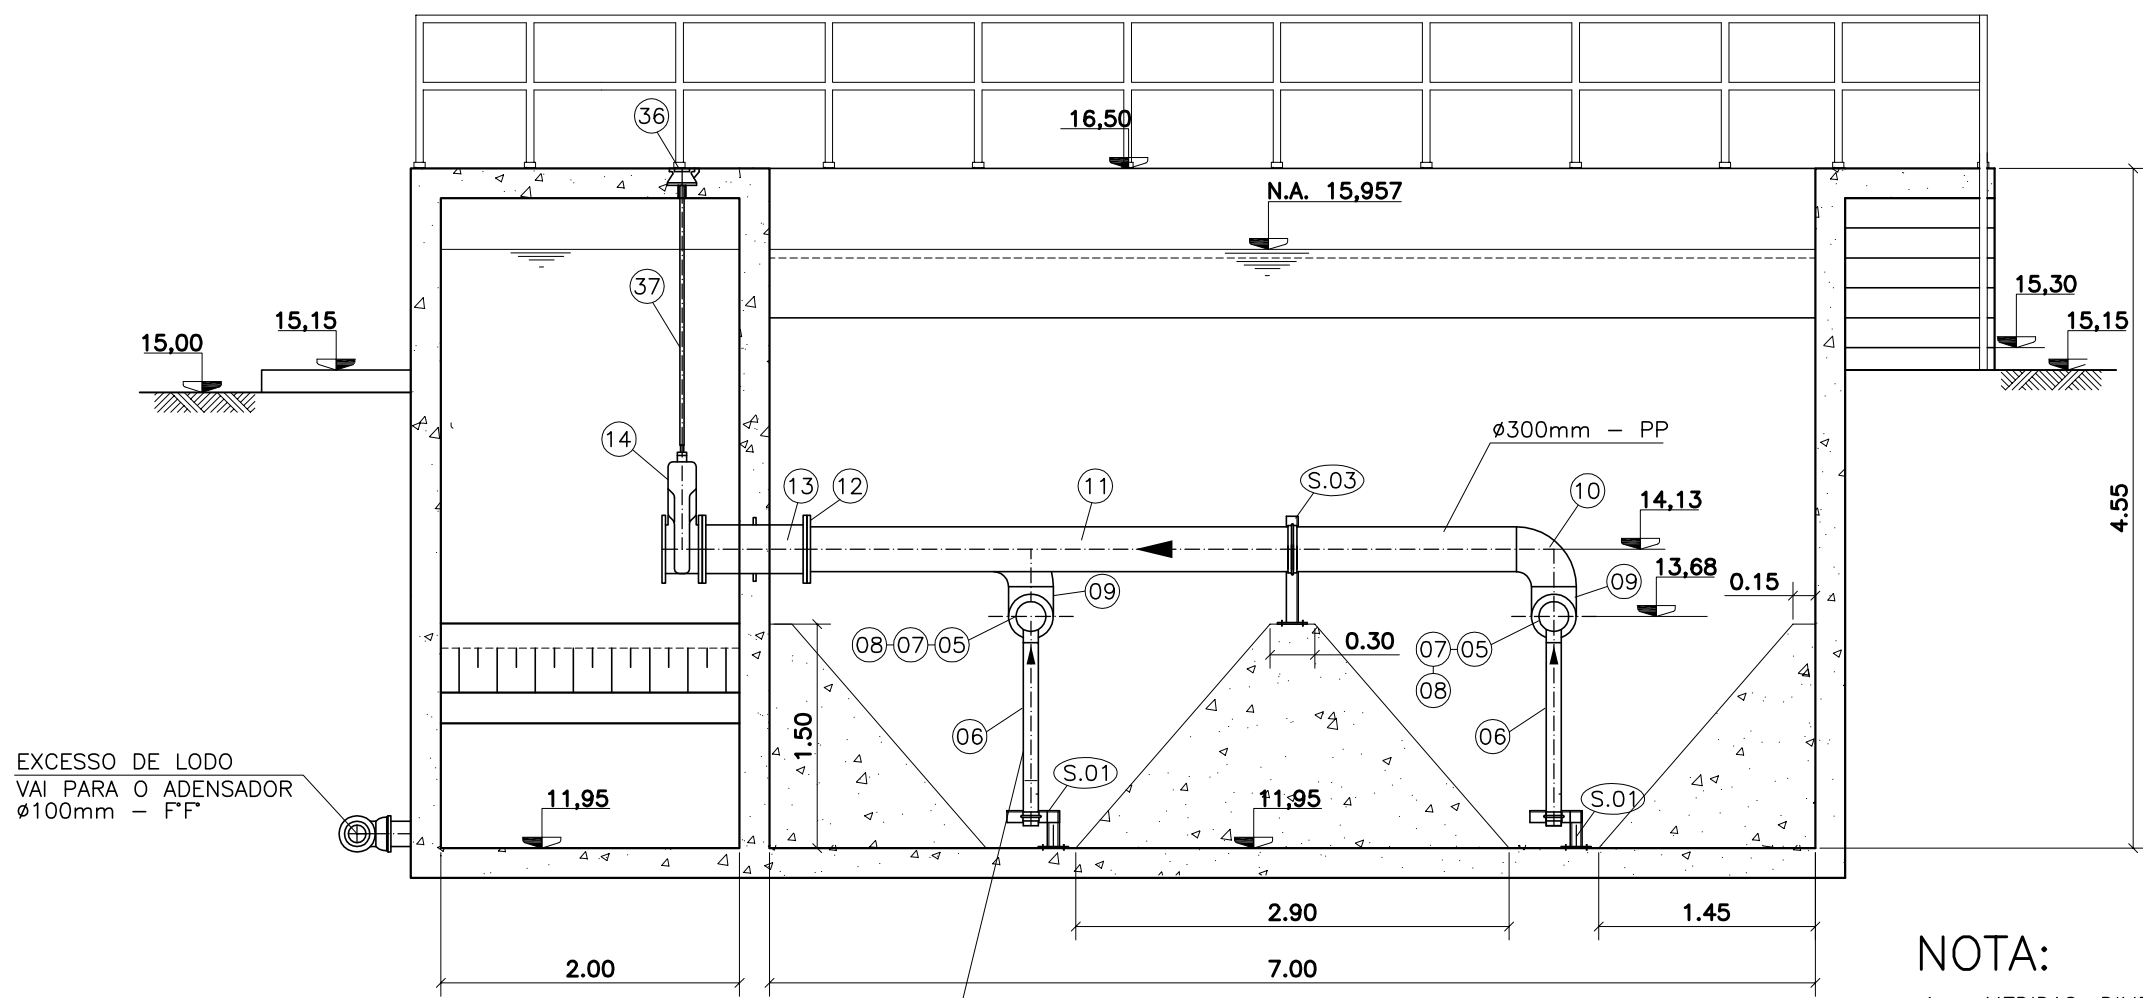


CORTE B
ESC.: 1:50
CEEAL.DS.09
H.TE.019
02

NOTA:


- 1 - MEDIDAS, DIMENSÕES E COTAS EM METROS, DIÂMETROS EM MILÍMETROS, SALVO INDICAÇÃO CONTRÁRIA
- 2 - A ESPESSURA DAS PAREDES E LAJES É INDICATIVA. PARA EFEITO CONSTRUTIVO VER PROJETO ESTRUTURAL.

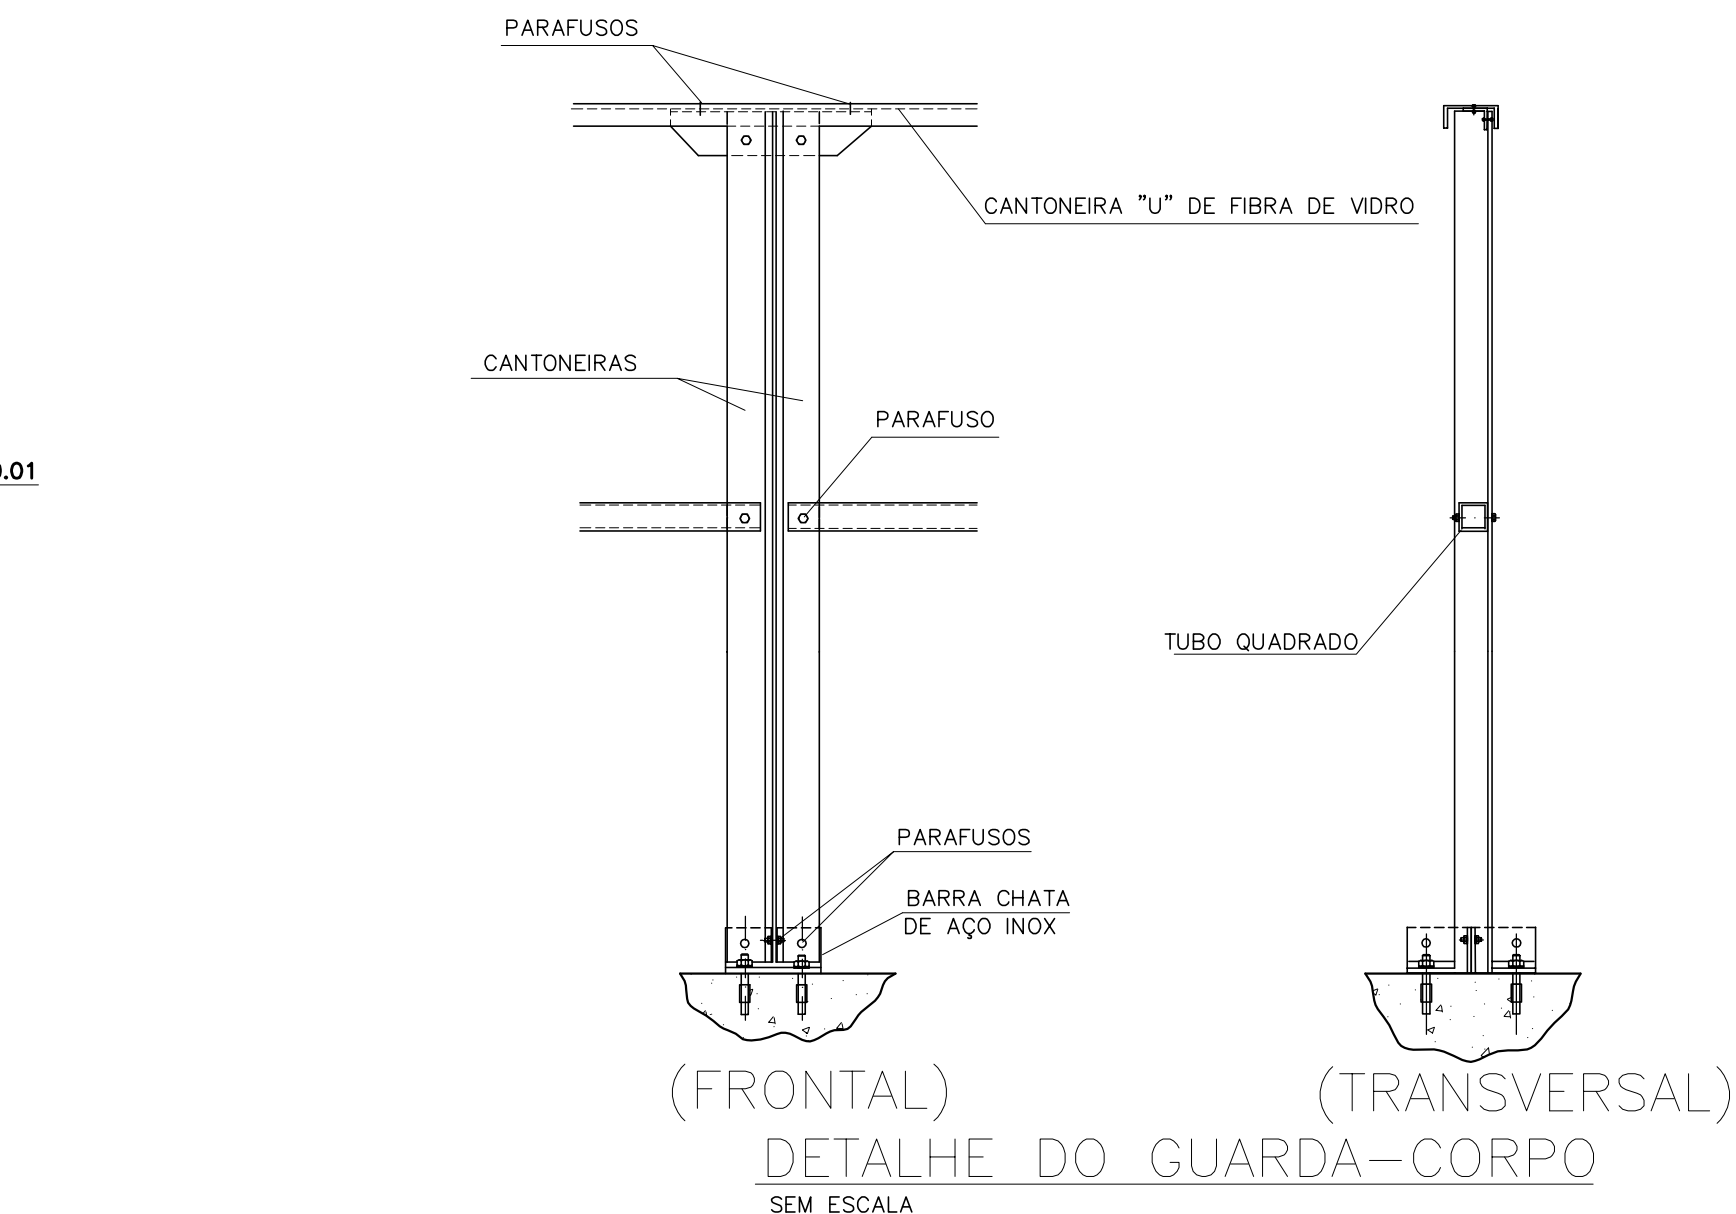


(FRONTAL) (TRANSVERSAL)
DETALHE DO GUARDA-CORPO
SEM ESCALA

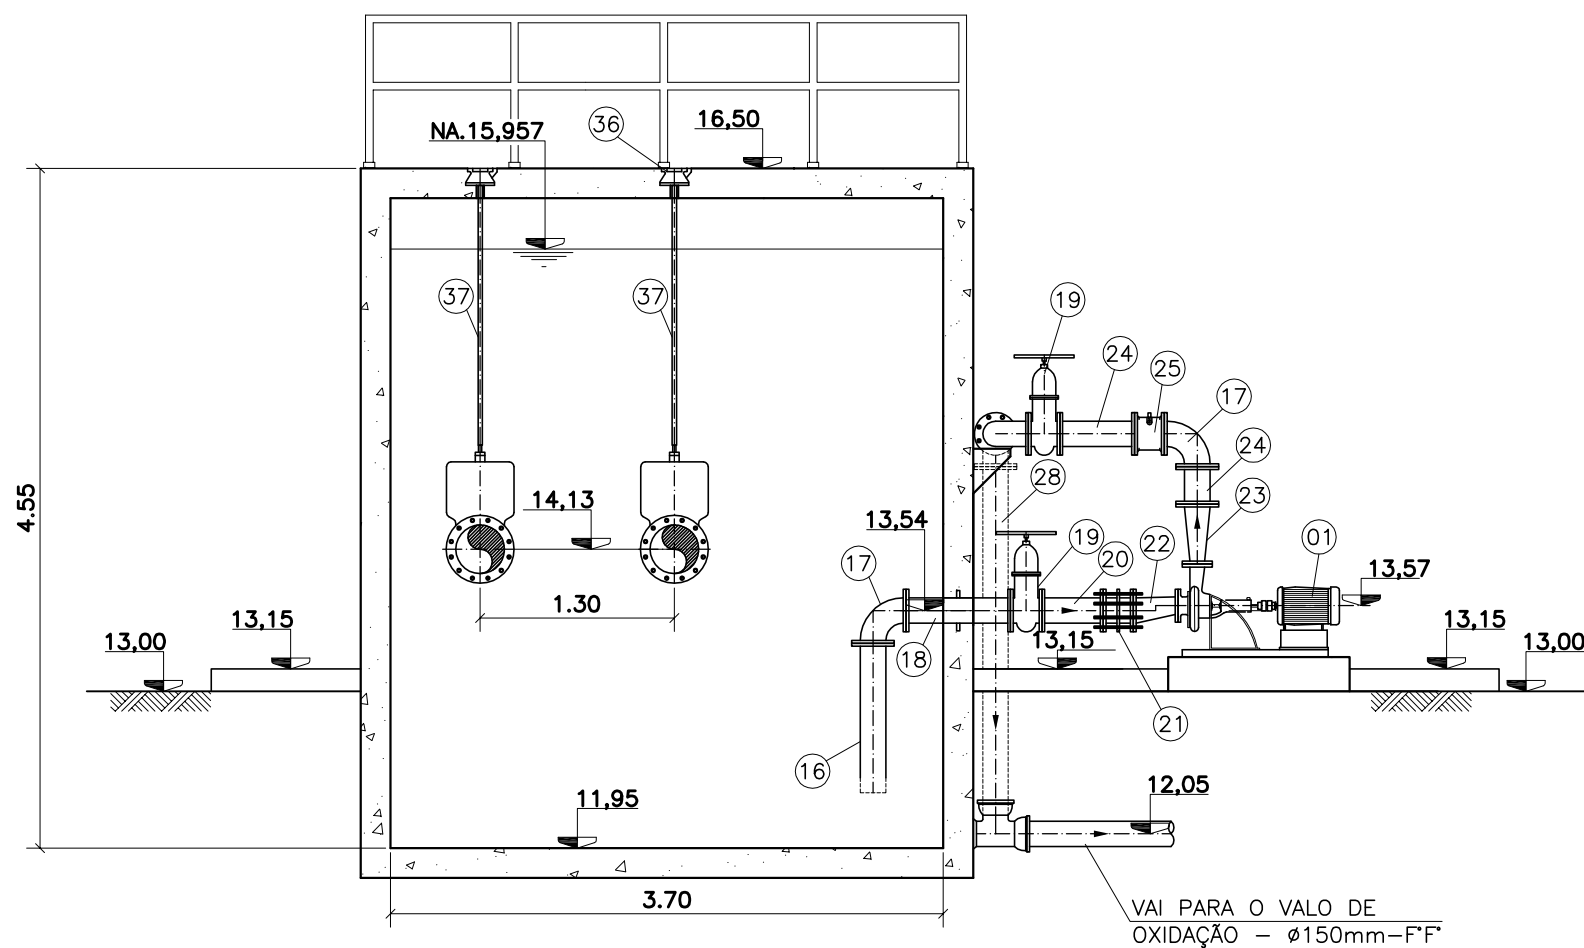

CORTE C
ESC.: 1:50
CEEAL.DS.09
H.TE.019
02

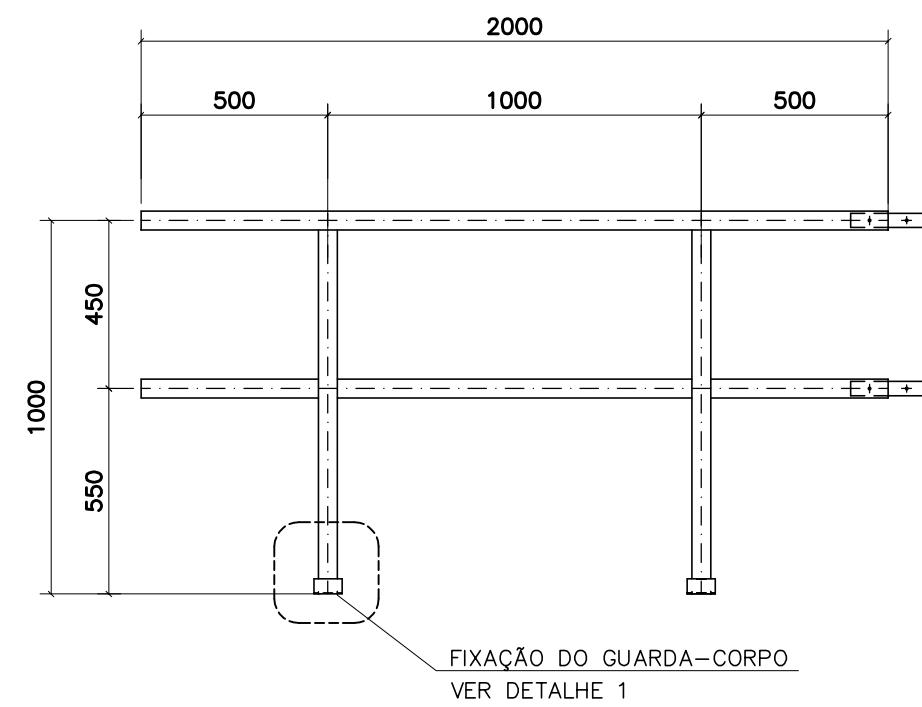

GUARDA-CORPO GC-1
ESC.: 1:20

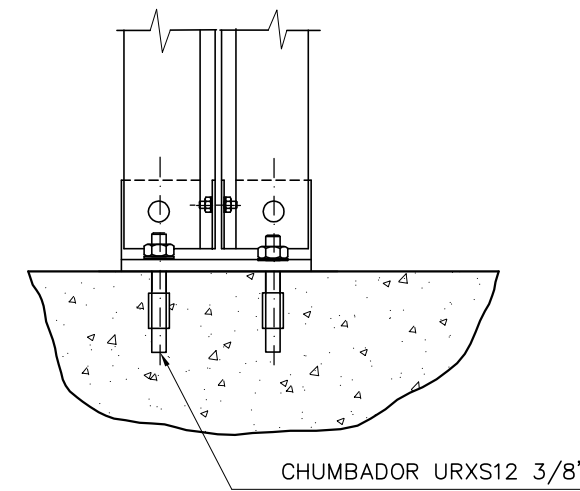

DETALHE DE FIXAÇÃO
DOS GUARDA-CORPOS
SEM ESCALA

40	REDUÇÃO CONCENTRICA COM PONTA E BOLSA, 8PBJGS, DN 150x100	PP	PQ	01	
39	TE COM BOLSAS, TUGS, PN-10, DN 150	PP	PQ	01	
38	TUBO CILINDRICO, TGL10, PN10, DN 150, L=350mm	PP	PQ	01	
37	HASTE DE PROLONGAMENTO, L=1750mm	PP	PQ	02	
36	TAMPA CIRCULAR PARA REGISTROS, TDS, 100mm	PP	PQ	02	
35	VERTEDOR DE FIBRA DE VIDRO, L 7000mm	FIBRA DE VIDRO	CJ	01	
34	COMPORTA VERTEDORA ACIONAMENTO MANUAL DE AÇO INOX	AÇO INOX	PQ	01	
33	TUBO COM FLANGES, TFL10, PN-10, DN 150mm, L=150mm	PP	PQ	01	
32	MEDIDOR ELETROMAGNETICO DE VAZÃO, COM FLANGES, DN 150	PP	PQ	01	
31	TUBO COM FLANGE E PONTA, TFP10, PN-10, DN 150mm, L=1000mm	PP	PQ	02	
30	TUBO COM PONTA E BOLSA, TK7JGS, K7, DN 150mm, L=6,00m	PP	PQ	01	
29	CURVA 90° COM BOLSAS, C90JGS, DN 150mm	PP	PQ	01	
28	TUBO COM FLANGE E PONTA, TFP10, PN-10, DN 150mm, L=2,35m	PP	PQ	02	
27	TE COM FLANGES, TFF10, DN150mm	PP	PQ	01	
26	TOCO COM FLANGES, TOF10, PN-10, DN 150mm, L=500mm	PP	PQ	03	
25	VALVULA DE RETENÇÃO COM FLANGES, DN 150mm, L=1,38m	PP	PQ	02	
24	TUBO COM FLANGES, TFL10, PN-10, DN 150mm, L=1,38m	PP	PQ	01	
23	REDUÇÃO CONCENTRICA COM FLANGES, REFF10, PN-10, DN 150x80 mm	PP	PQ	02	
22	REDUÇÃO EXCÊNTRICA COM FLANGES, RFF10, PN-10, DN 150x100 mm	PP	PQ	02	
21	JUNTA DE DESMONTAGEM TRAVADA AXIALMENTE, JDTA, DN 150mm	PP	PQ	03	
20	TUBO COM FLANGES, TFL10, PN-10, DN 150mm, L=410mm	PP	PQ	02	
19	VALVULA DE GAVETA EURO23 COM FLANGES, PN-10, DN 150mm	PP	PQ	04	
18	TOCO COM FLANGE E ABA DE VEDAÇÃO, TOFV10, PN-10, DN 150mm	PP	PQ	02	
17	CURVA 90° COM FLANGES=C90FF10, PN-10, DN 150mm	PP	PQ	07	
16	TUBO COM FLANGE E PONTA, TFP10, PN-10, DN 150mm, L=1000mm	PP	PQ	02	
15	EXTREMIDADE COM PONTAS E ABA DE VEDAÇÃO, E100mm	PP	PQ	01	
14	VALVULA DE GAVETA EURO23 COM FLANGES, COM CABEÇOTE, PN-10, DN 300mm	PP	PQ	02	
13	TOCO COM FLANGES E ABA DE VEDAÇÃO, TOFV10, PN-10, DN200mm	PP	PQ	02	
12	FLANGE AVULSO, DN 300mm	PP	PQ	02	
11	TUBO DE POLIPROPILENO, PN 6kgf/cm², DN 300mm	PP	m	6	
10	CURVA 90°, DN 300mm	PP	PQ	02	
9	TE SOLDÁVEL POLIPROPILENO, DN 300x300mm	PP	PQ	02	
8	REDUÇÃO CONCENTRICA COM PONTAS, DN 300x200	PP	PQ	04	
7	TUBO DE POLIPROPILENO, PN 4kgf/cm², DN 200mm	PP	m	24	
6	TUBO DE POLIPROPILENO, PN 6kgf/cm², DN 100mm	PP	m	14	
5	TE SOLDÁVEL POLIPROPILENO, DN 200x100mm	PP	PQ	10	
4	CAP DE POLIPROPILENO, DN200mm	PP	PQ	04	
3	EXTREMIDADE COM PONTA, FLANGE E ABA DE VEDAÇÃO, PN-10, DN150mm	PP	PQ	01	
2	EXTREMIDADE COM PONTAS E ABA DE VEDAÇÃO EFVAV10, PN-10, DN250mm	PP	PQ	01	
1	BOMBA DE EKO HORIZONTAL, Q=28L/S	-	CJ	02	
ITEM	DESCRIÇÃO	MATERIAL	UNID.	QUANT.	OBSERVAÇÕES

LISTA DE MATERIAIS

--	--	