
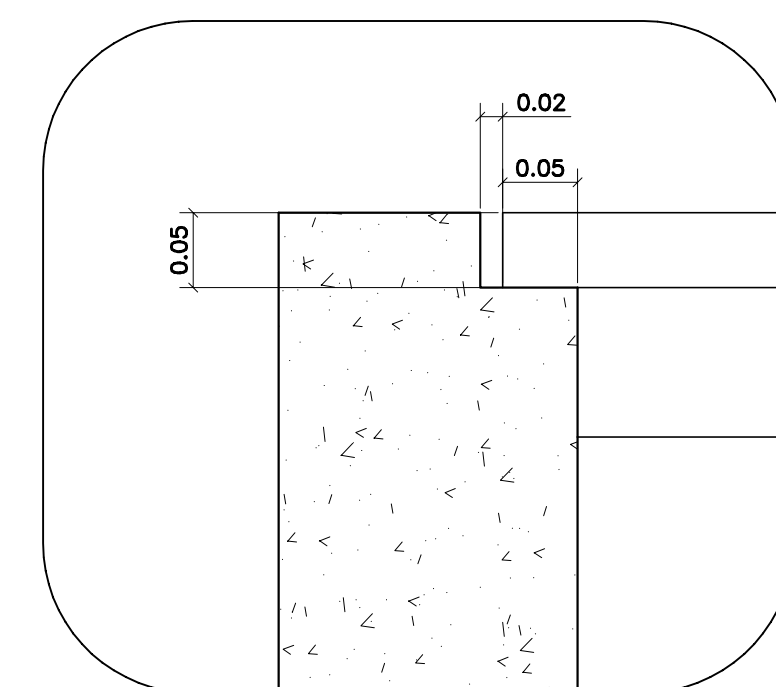
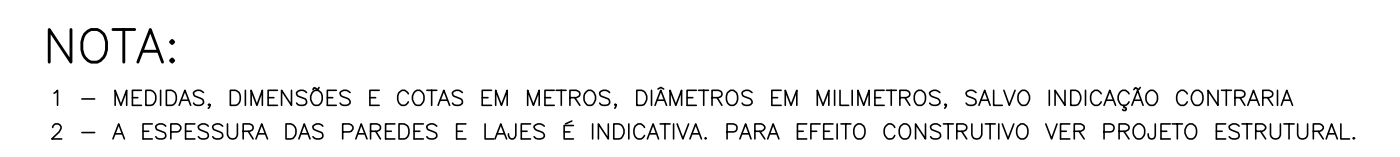


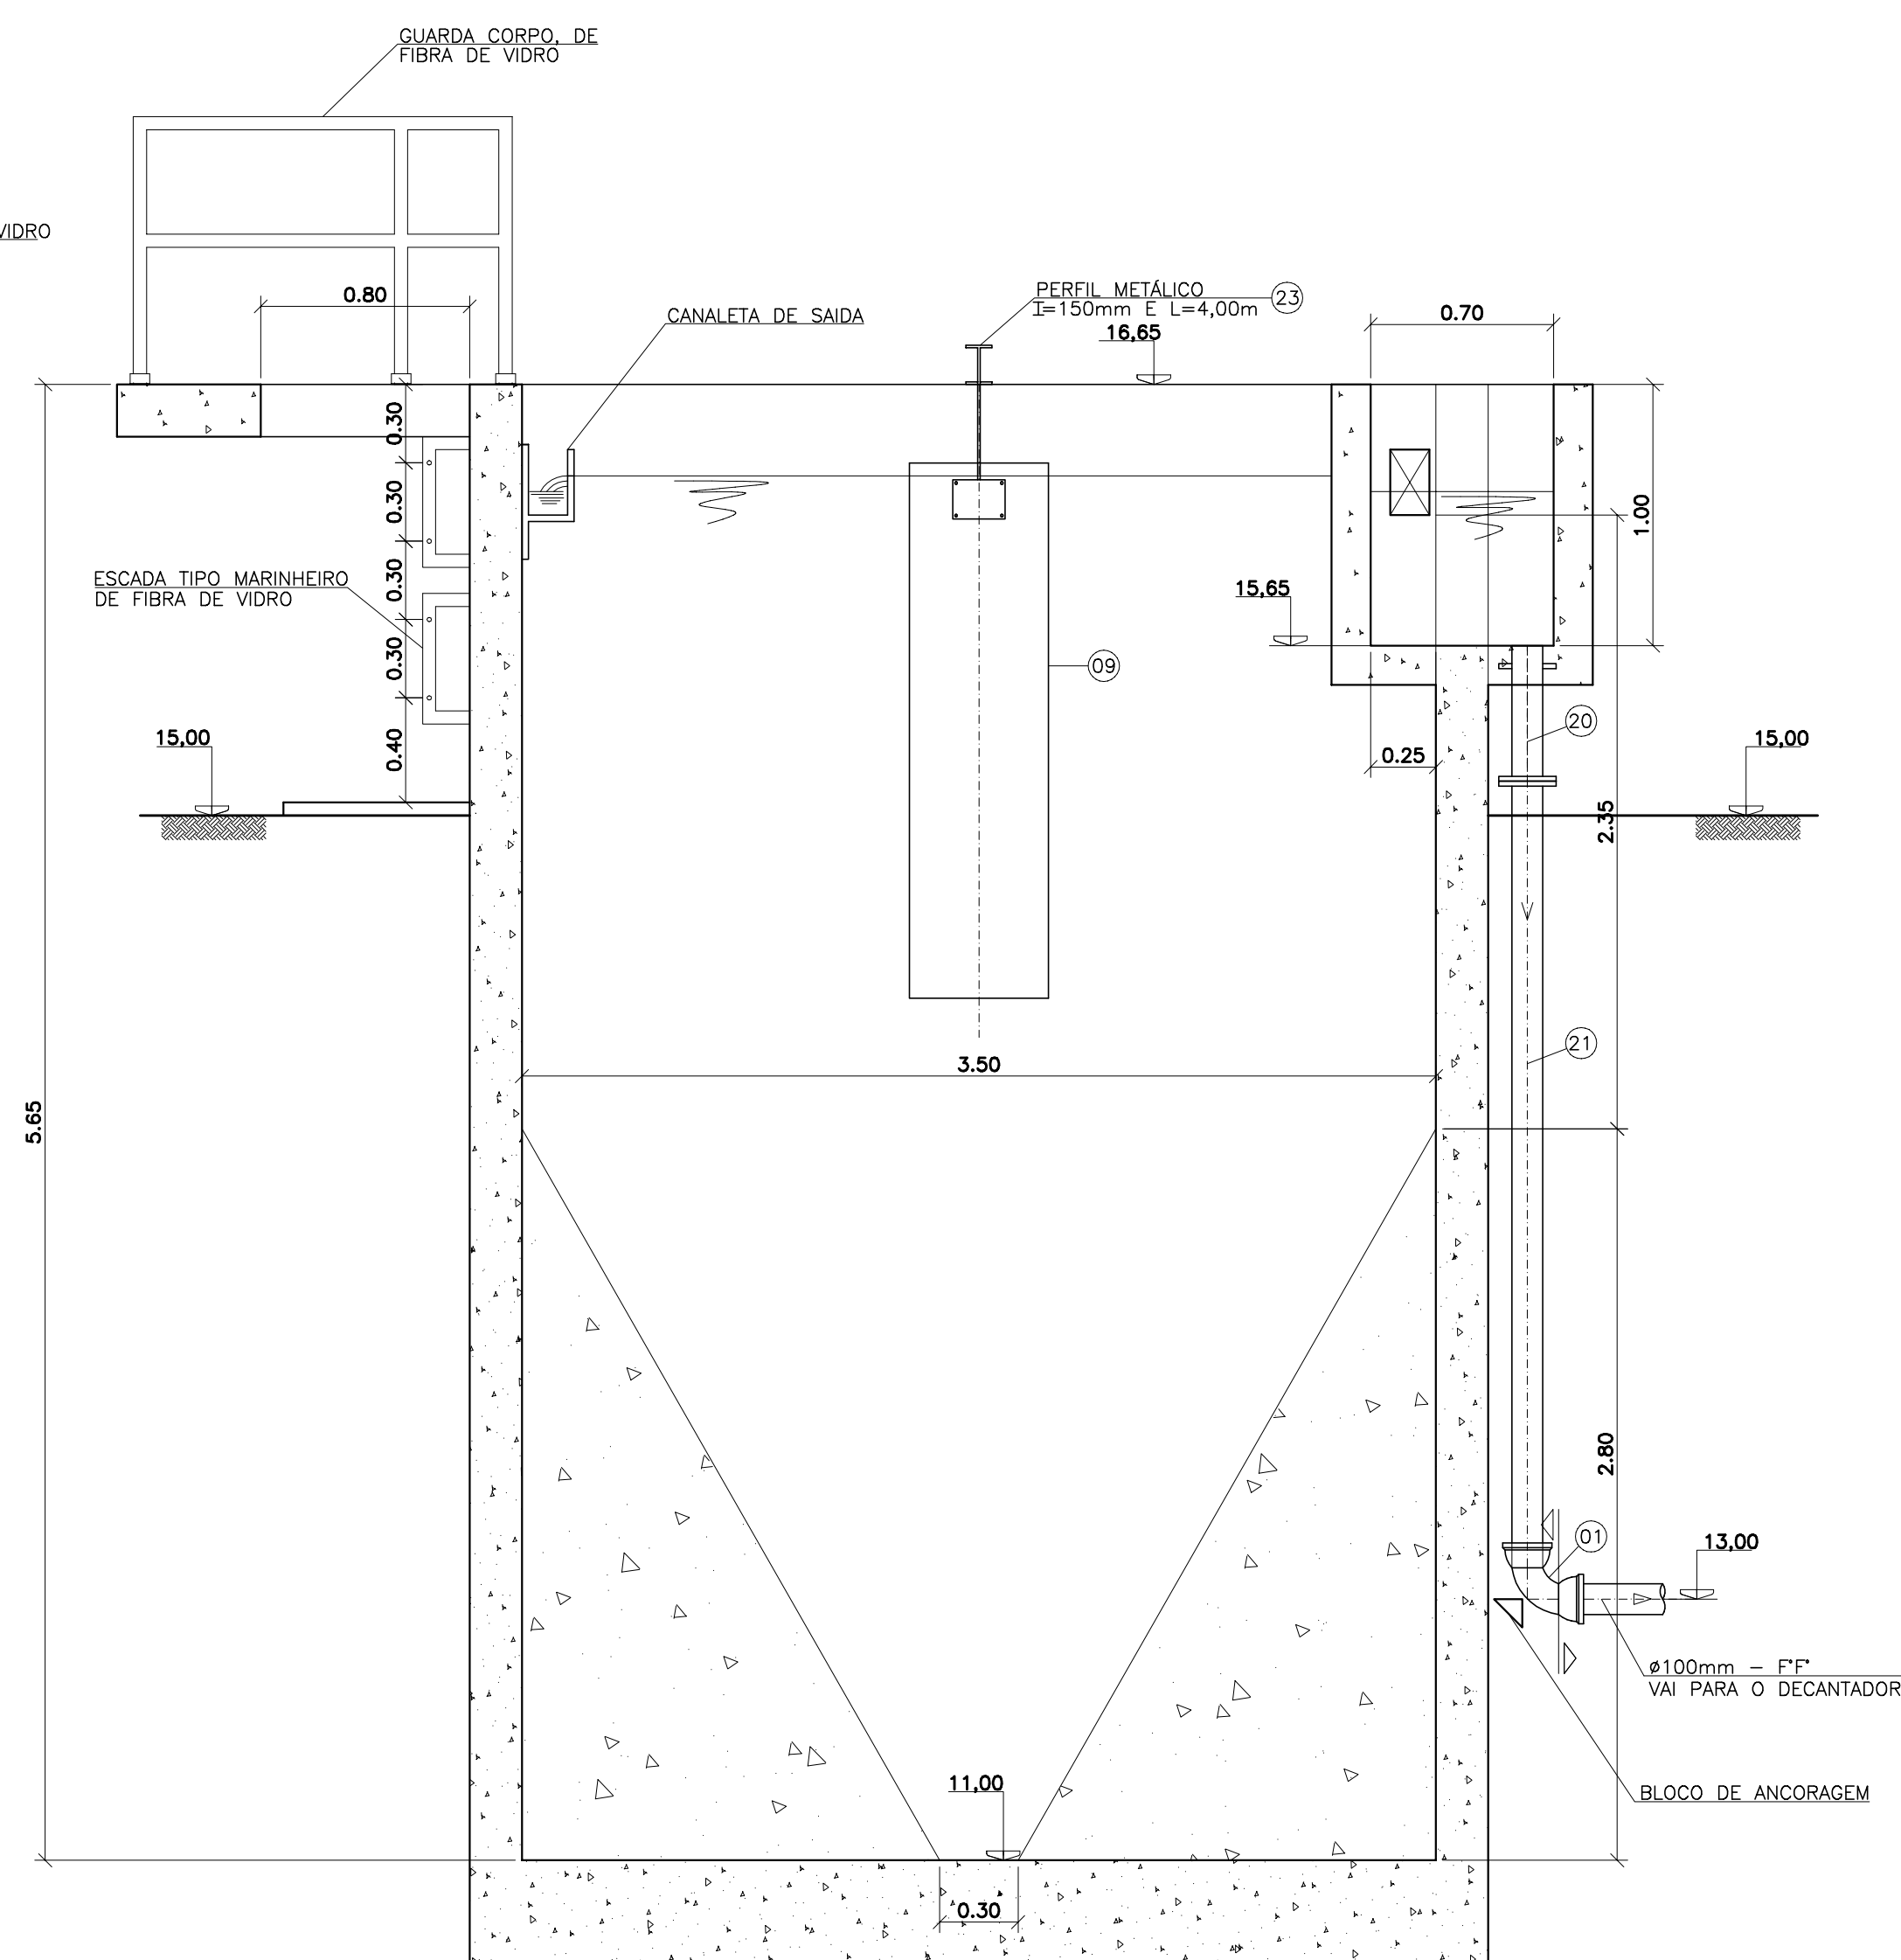

DETALHE 2
ESC. 1:5
MEDIDAS EM MILIMETROS

 Qualidade em Saneamento			
MUNICÍPIO: VIANA	DISTRITO: SEDE	BAIRRO: SANTO AGOSTINHO	
NOME DO EMPREENDIMENTO: PROJETO EXECUTIVO – IMPLANTAÇÃO DO SIST. DE ESGOTAMENTO SANITÁRIO DE VIANA-CENTRO TÍTULO: ESTAÇÃO DE TRATAMENTO DE ESGOTOS– ETE VIANA ADENSADOR POR GRAVIDADE CORTES E DETALHES			
ESCALA: INDICADA	FOLHA: 02 / 03	Nº CESAN A-048-000-92-5-XX-0080	REV: 01