




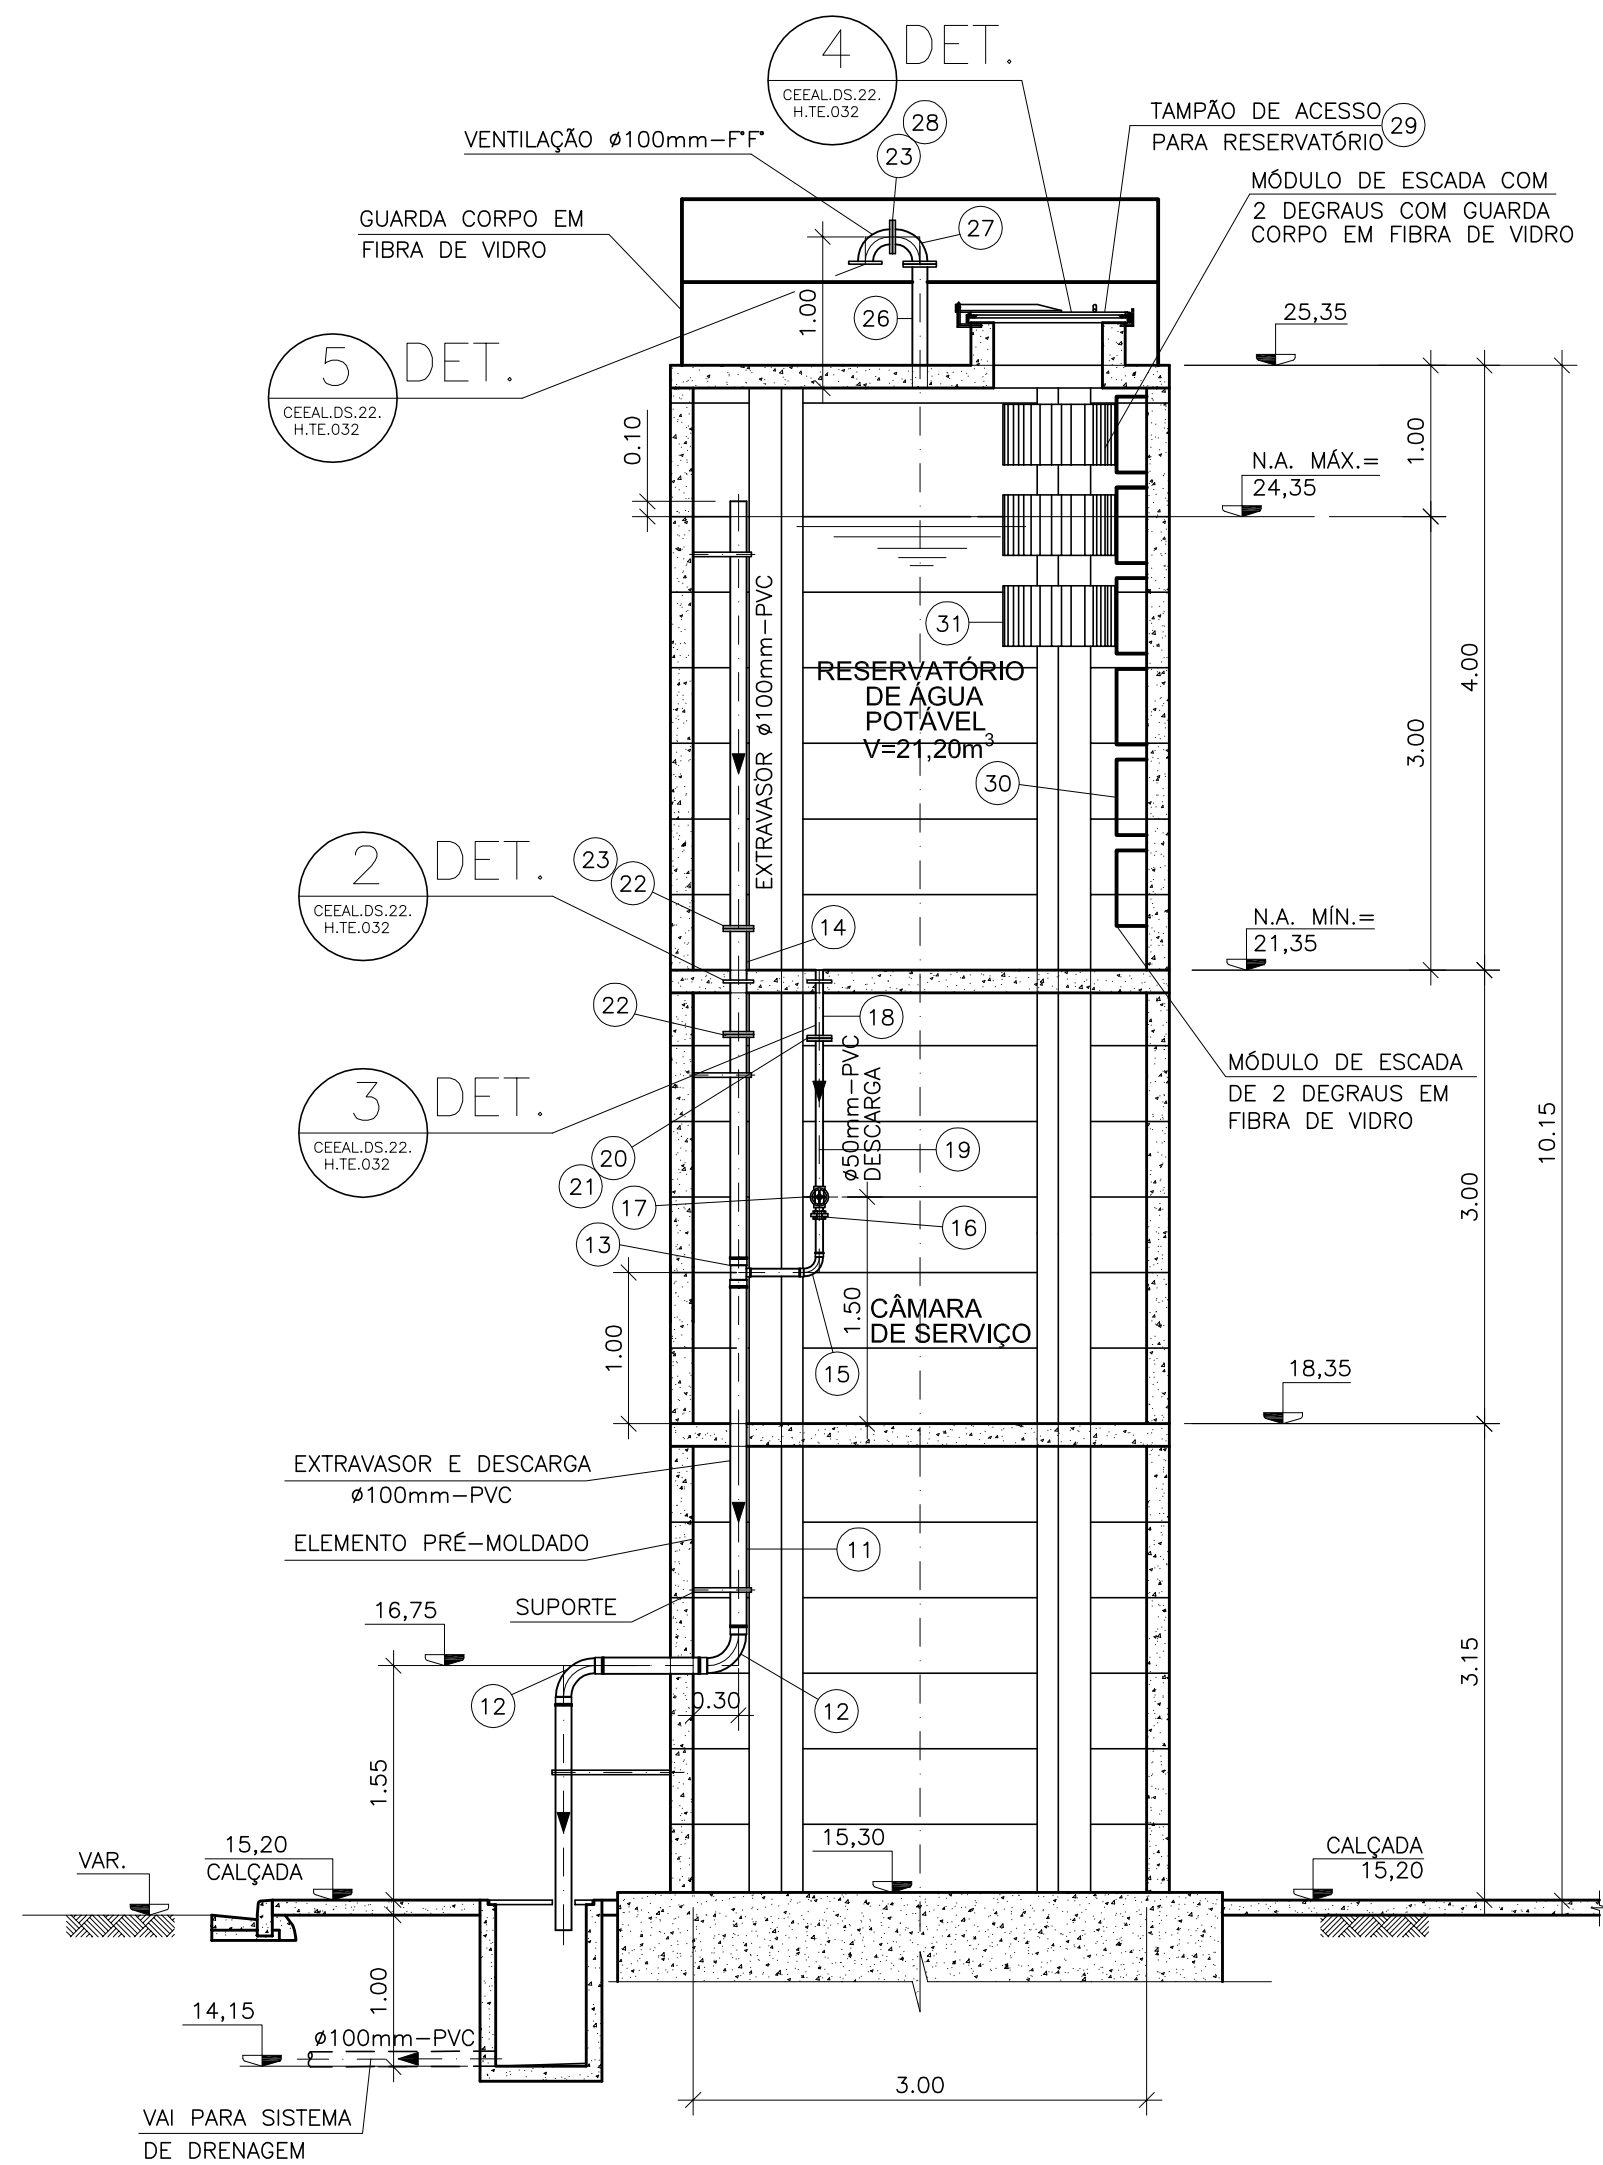


CORTE A
ESC. 1:50
CEEAL.DS.22.H.TE.032

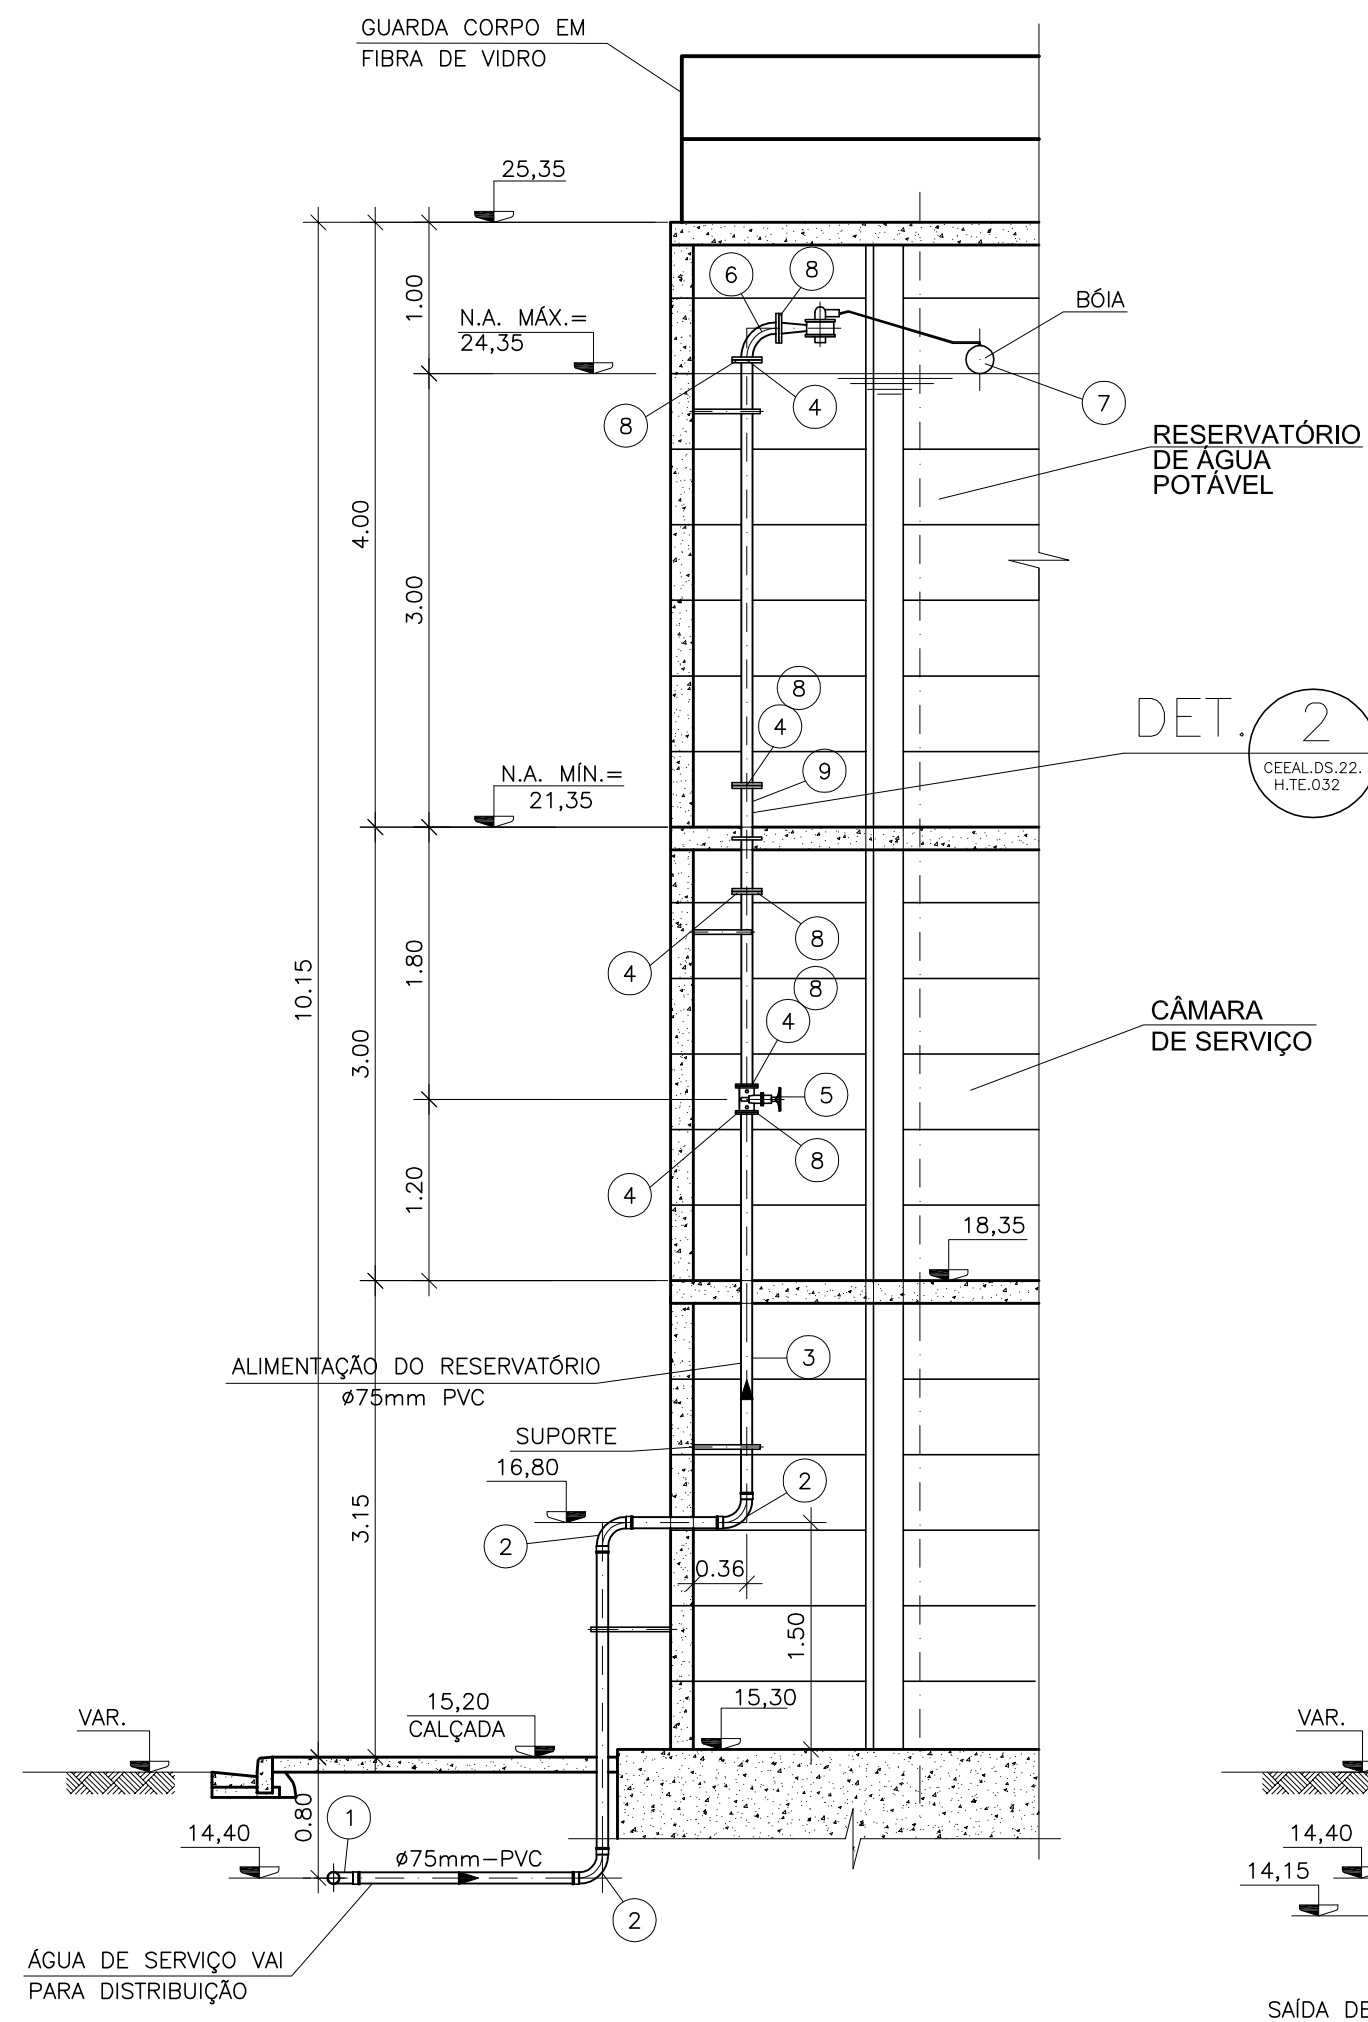

CORTE B
ESC. 1:50
CEEAL.DS.22.H.TE.030

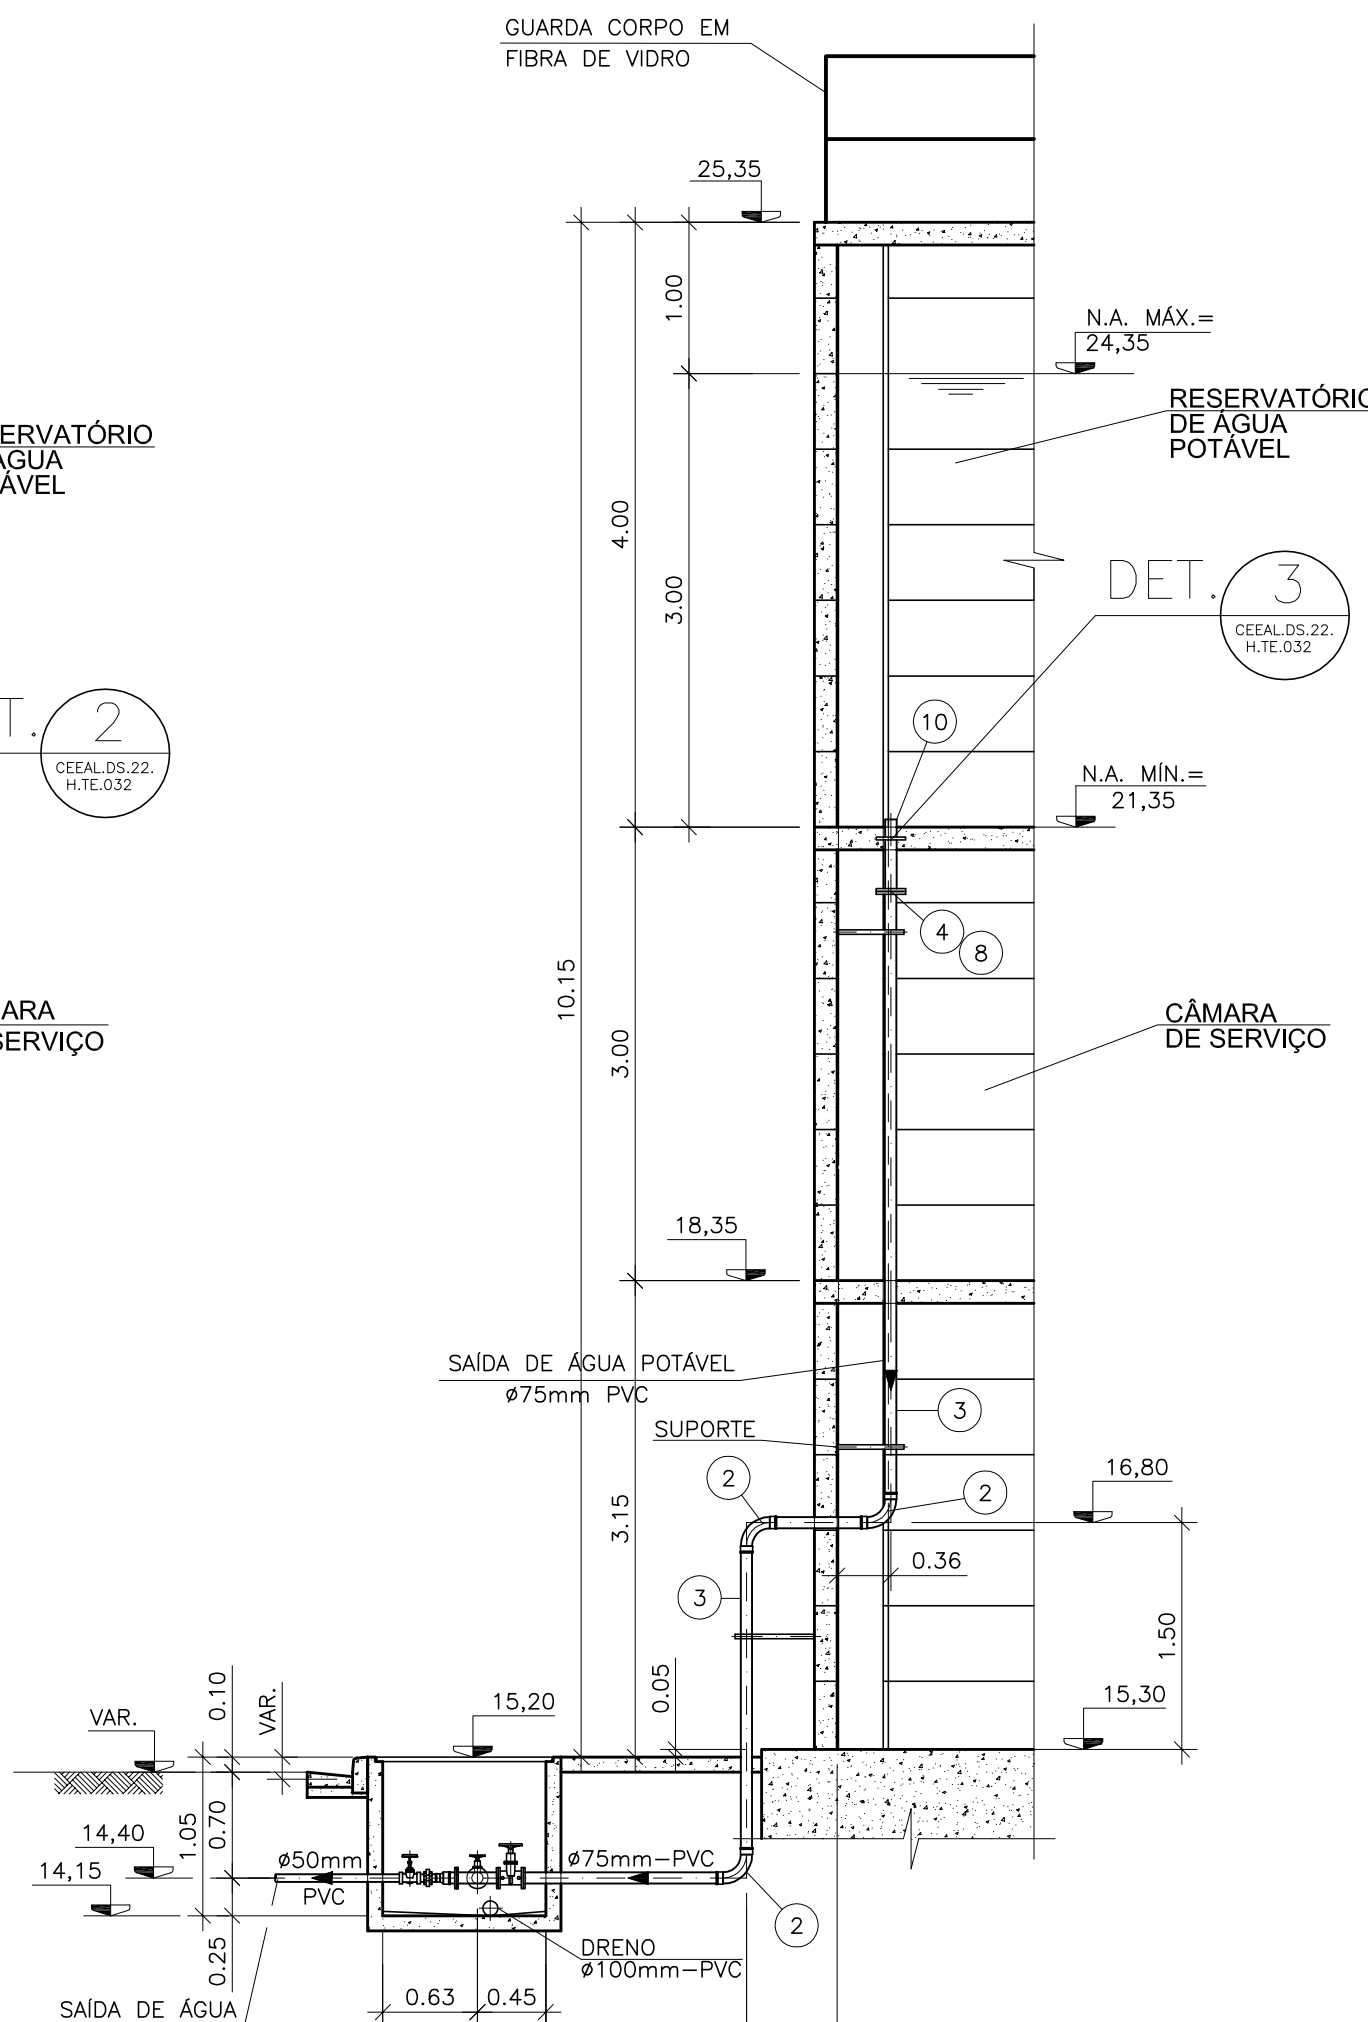

CORTE C
ESC. 1:50
CEEAL.DS.22.H.TE.030

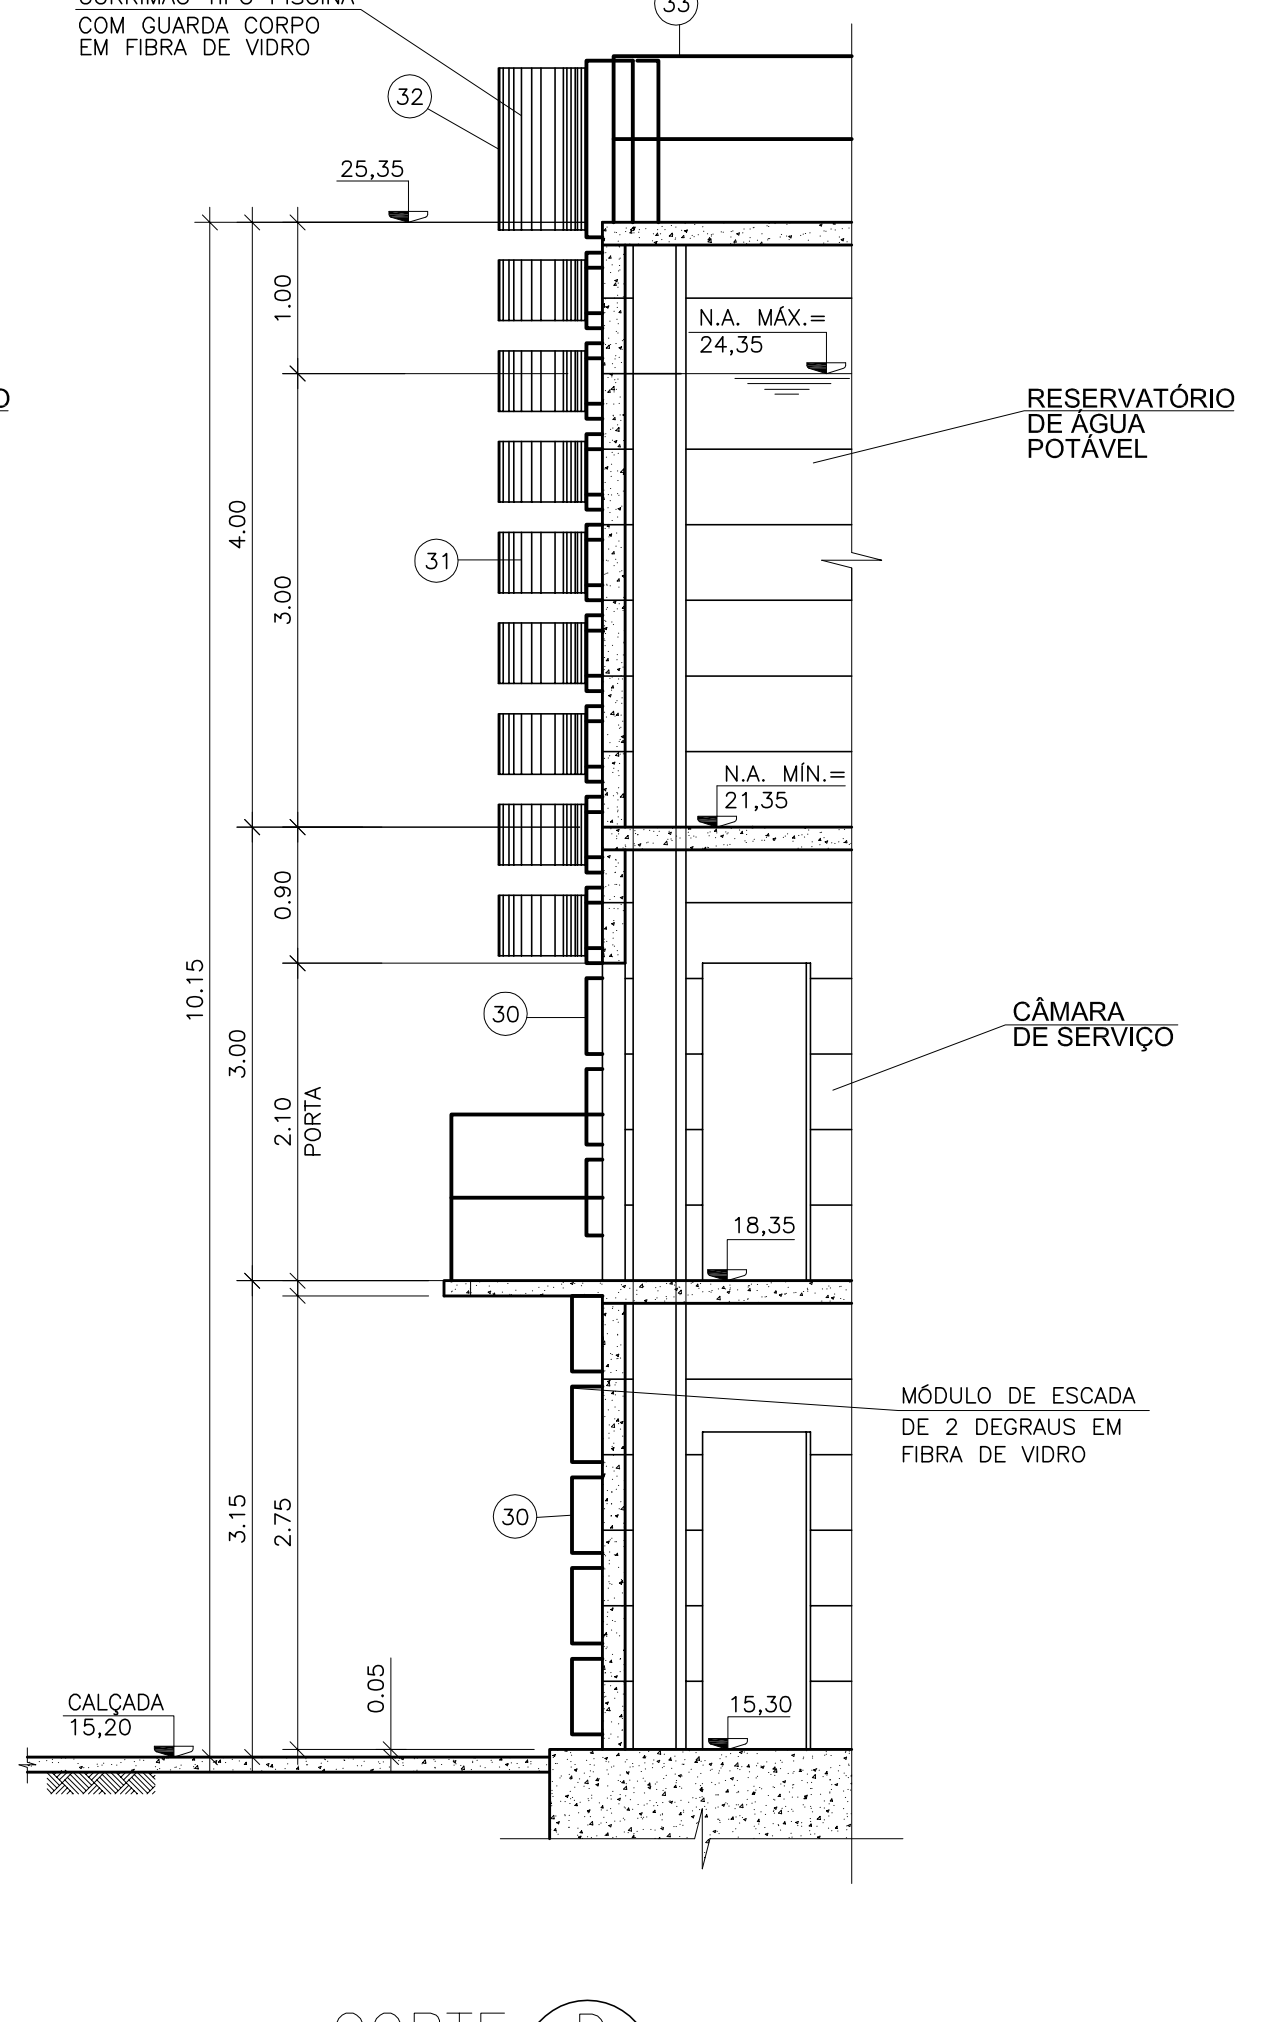

CORTE D
ESC. 1:50
CEEAL.DS.22.H.TE.030

NOTAS:

- 1- DIMENSÕES E ELEVAÇÕES EM METRO, DIÂMETROS EM MILÍMETROS.
- 3- PARA DETALHES DE SUPORTES VER DES. N° CEEAL.DS.22.H.TE.032
- 4- PARA LISTA DE MATERIAIS VER DES. N° CEEAL.DS.22.H.TE.032

NACOR	ESP.(mm)
1	7,10
2	7,20
3	7,30
4	7,40
5	7,50
6	7,60
7	7,70
8	7,80
9	7,90
10	8,00
11	8,10
12	8,20
13	8,30
14	8,40
15	8,50
16	8,60
17	8,70
18	8,80
19	8,90
20	9,00
21	9,10
22	9,20
23	9,30
24	9,40
25	9,50
26	9,60
27	9,70
28	9,80
29	9,90
30	10,00
31	10,10
32	10,20
33	10,30
34	10,40
35	10,50

CANCELA E SUBSTITUI O DESENHO NÚMERO: _____ CANCELADO E SUBSTITUÍDO PELO DESENHO NÚMERO: _____				CENTRO DE DOCUMENTAÇÃO RECEBIDO: / / Nº DOC.: _____ ASS.: _____ APROVAÇÃO CESAN: ASS.: _____ MATR.: _____ UNID.: _____ DATA: / / ESTA APROVAÇÃO NÃO ISENTA A CONTRATADA DE SUAS RESPONSABILIDADES LEGAIS.				EMITENTE: Consórcio enger Etep PROJETADO: MARIO LABEGALINI COORDENADOR: ARTUR NEVES CREA: 156293/D REGIÃO: SP CREA: 15552/78 REGIÃO: ES DESENHO: ELIANE AMITE N° DES. PROJETISTA: CEEAL.DS.09.H.TE.031.01 DATA: 18/09/2007 RESPONSÁVEL TÉCNICO: JAIR A. DA SILVA PRADO CREA: 45868/D REGIÃO: SP ART N°: _____ DATA: / / RESPONSÁVEL TÉCNICO: EDUARDO SOUZA DE CARVALHO CREA: 083634/D REGIÃO: SP ART N°: _____ DATA: / /				EMISSÃO CESAN VERIFICADO: ENG° NIZE MARIA C. GOMES / / DIVISÃO: ENG° SERGIO F. MEYRELLES / / GERÊNCIA: ENG° JOSÉ CARLOS DALBEM / /				CESAN Qualidade em Saneamento MUNICÍPIO: VIANA DISTRITO: _____ BAIRRO: SANTO AGOSTINHO NOME DO EMPREENDIMENTO: PROJETO 09 - IMPLANTAÇÃO DO SIST. DE ESGOTAMENTO SANITÁRIO DE VIANA-CENTRO TÍTULO: ESTAÇÃO DE TRATAMENTO DE ESGOTOS DE VIANA - ETE VIANA RESERVATÓRIO- CORTES ESCALA: INDICADA FOLHA: 02 / 03 Nº CESAN: A-048-000-92-5-XX-0085 REV: 01			
NÚMEROS TÍTULOS Nº LOCAL DISCRIMINAÇÃO DES. DIV. GER. DATA PRINCIPAIS DESENHOS DE REFERÊNCIA REVISÃO				01 ADEQUAÇÃO DAS COTAS ELIANE MAIO/10															