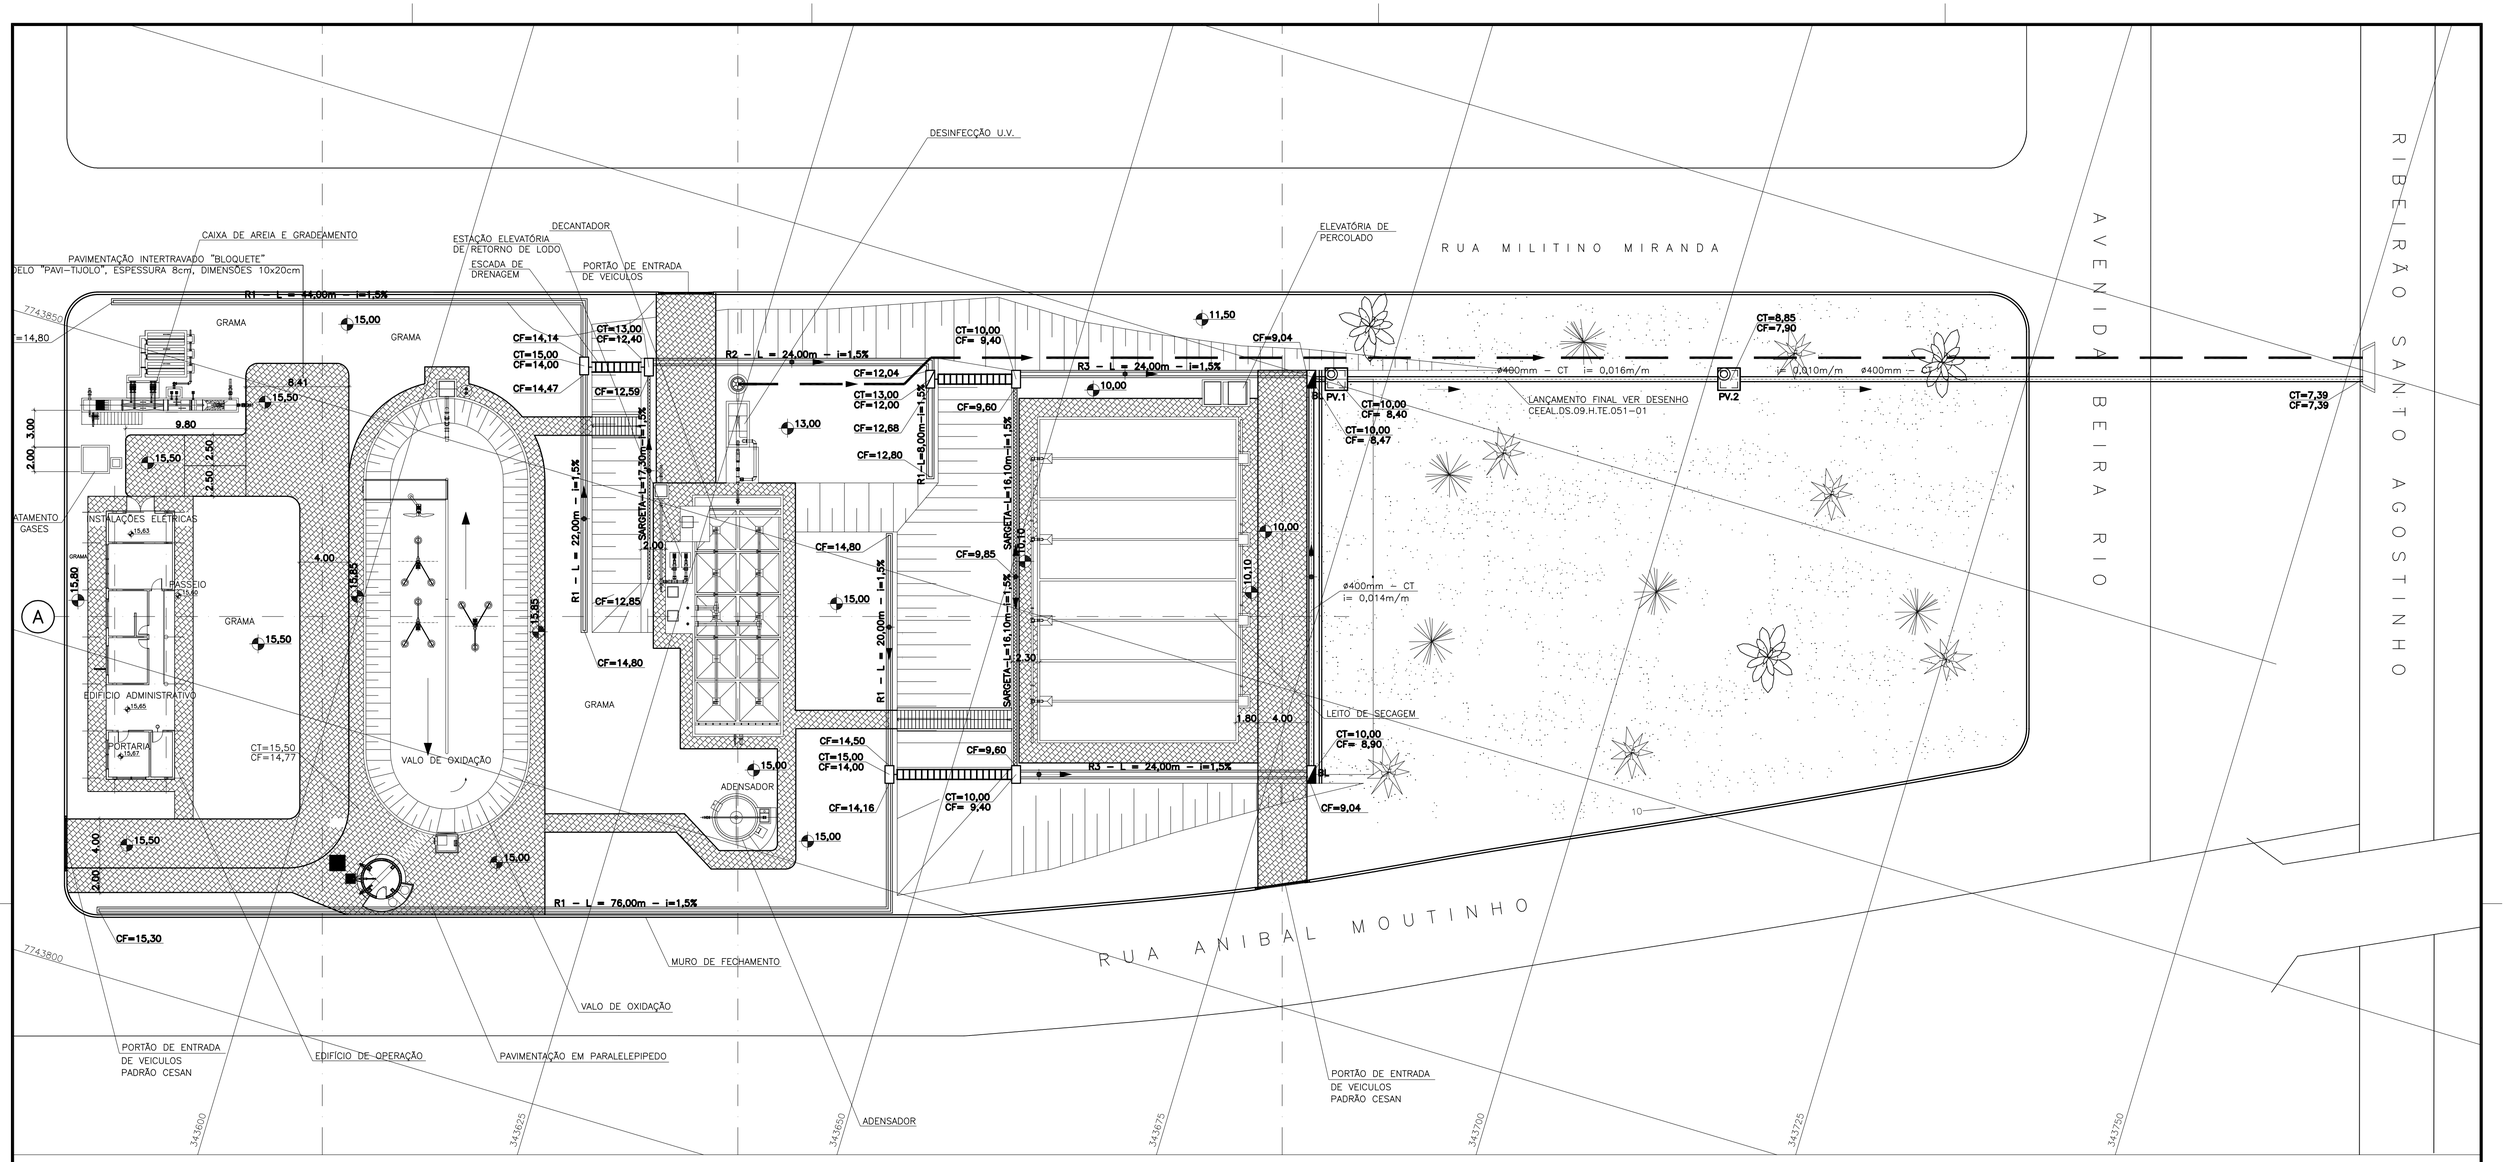

PLANTA
ESC.: 1:250

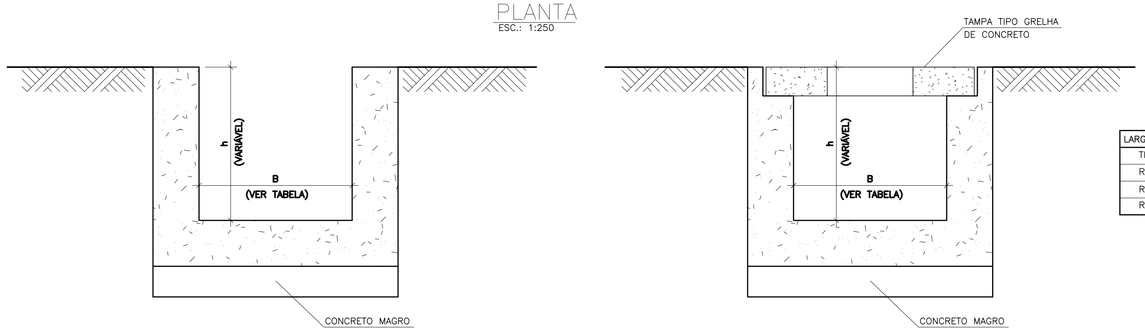

LARGURA DAS CANALETAS	
TIPO	B(m)
R–1	0,20
R–2	0,30
R–3	0,40

CANALETA DE DRENAGEM
SEM ESCALA

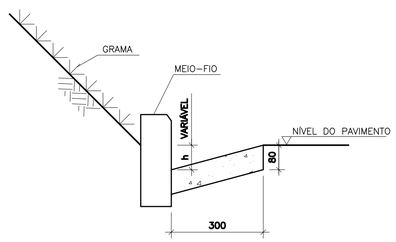

DETALHE DA SARJETA
SEM ESCALA

NÚMEROS	TÍTULOS
PRINCIPAIS DESENHOS DE REFERÊNCIA	

Nº	LOCAL	DISCRIMINAÇÃO	DES.	DIV.	GER.	DATA
02		ADEQUAÇÃO DA ETE, CONFORME ALTERAÇÃO DO TERRENO	ELIANE			JAN/10
01		ACRÉSCIMO DE MAIS 01 (UM) AERADOR	SUE			MAR/08

REVISÃO

1 – 7 = 0.10
2 – 7 = 0.20
3 – 7 = 0.40
4 – 7 = 0.25
5 – 7 =0.50
3 – 7 = 0.10
7 – 7 = 0.20
8 – 7 = 0.20
10 – 7 = 0.40
158 – 7 = 0.10
115– 7 = 0.20
140 – 7 = 0.20
160 – 7 = 0.20
166 – 7 =0.20
253 – 7 = 0.10

CANCELA E SUBSTITUI O DESENHO NÚMERO:

CANCELADO E SUBSTITUÍDO PELO DESENHO NÚMERO:

CENTRO DE DOCUMENTAÇÃO
RECEBIDO: / /
Nº DOC.: ASS.:
APROVAÇÃO CESAN:
ASS.: MATR.:
UNID.: DATA: / /
ESTA APROVAÇÃO NAO ISENTA A CONTRATADA DE SUAS RESPONSABILIDADES LEGAIS.

EMITENTE: Consórcio enger Etep

PROJETADO: MARIO LABEGALINI	COORDENADOR: ARTUR NEVES
CREA: 156293/D REGIÃO: SP	CREA: 15552/78 REGIÃO: ES
DESENHO: ELIANE AMITE	Nº DES. PROJETISTA:
DATA: 18 /09 /2007	CEEAL.DS.09.H.TE.050/02
RESPONSÁVEL TÉCNICO: JAIR A. DA SILVA PRADO	
CREA: 45868/D REGIÃO: SP ART Nº: DATA: / /	
RESPONSÁVEL TÉCNICO: EDUARDO SOUZA DE CARVALHO	
CREA: 083634/D REGIÃO: SP ART Nº: DATA: / /	

PROSEGUE ÁGUAS LIMPAS

EMISSÃO CESAN	DATAS
VERIFICADO: ENGº NIZE MARIA C. GOMES	/ /
DIVISÃO: ENGº SERGIO F. MEYRELLES	/ /
GERÊNCIA: ENGº JOSÉ CARLOS DALBEM	/ /

CESAN Qualidade em Saneamento

MUNICÍPIO: VIANA | DISTRITO: | BAIRRO: SANTO AGOSTINHO

NOME DO EMPREENDIMENTO:
PROJETO 09 – IMPLANTAÇÃO DO SIST. DE ESGOTAMENTO SANITÁRIO DE VIANA–CENTRO

TÍTULO: ESTAÇÃO DE TRATAMENTO DE ESGOTOS DE VIANA – ETE VIANA
DRENAGEM PLUVIAL
PLANTA E DETALHES

ESCALA: INDICADA | FOLHA: 01 / 03 | Nº CESAN A–048–000–92–5–XX–0090 | REV: 02