




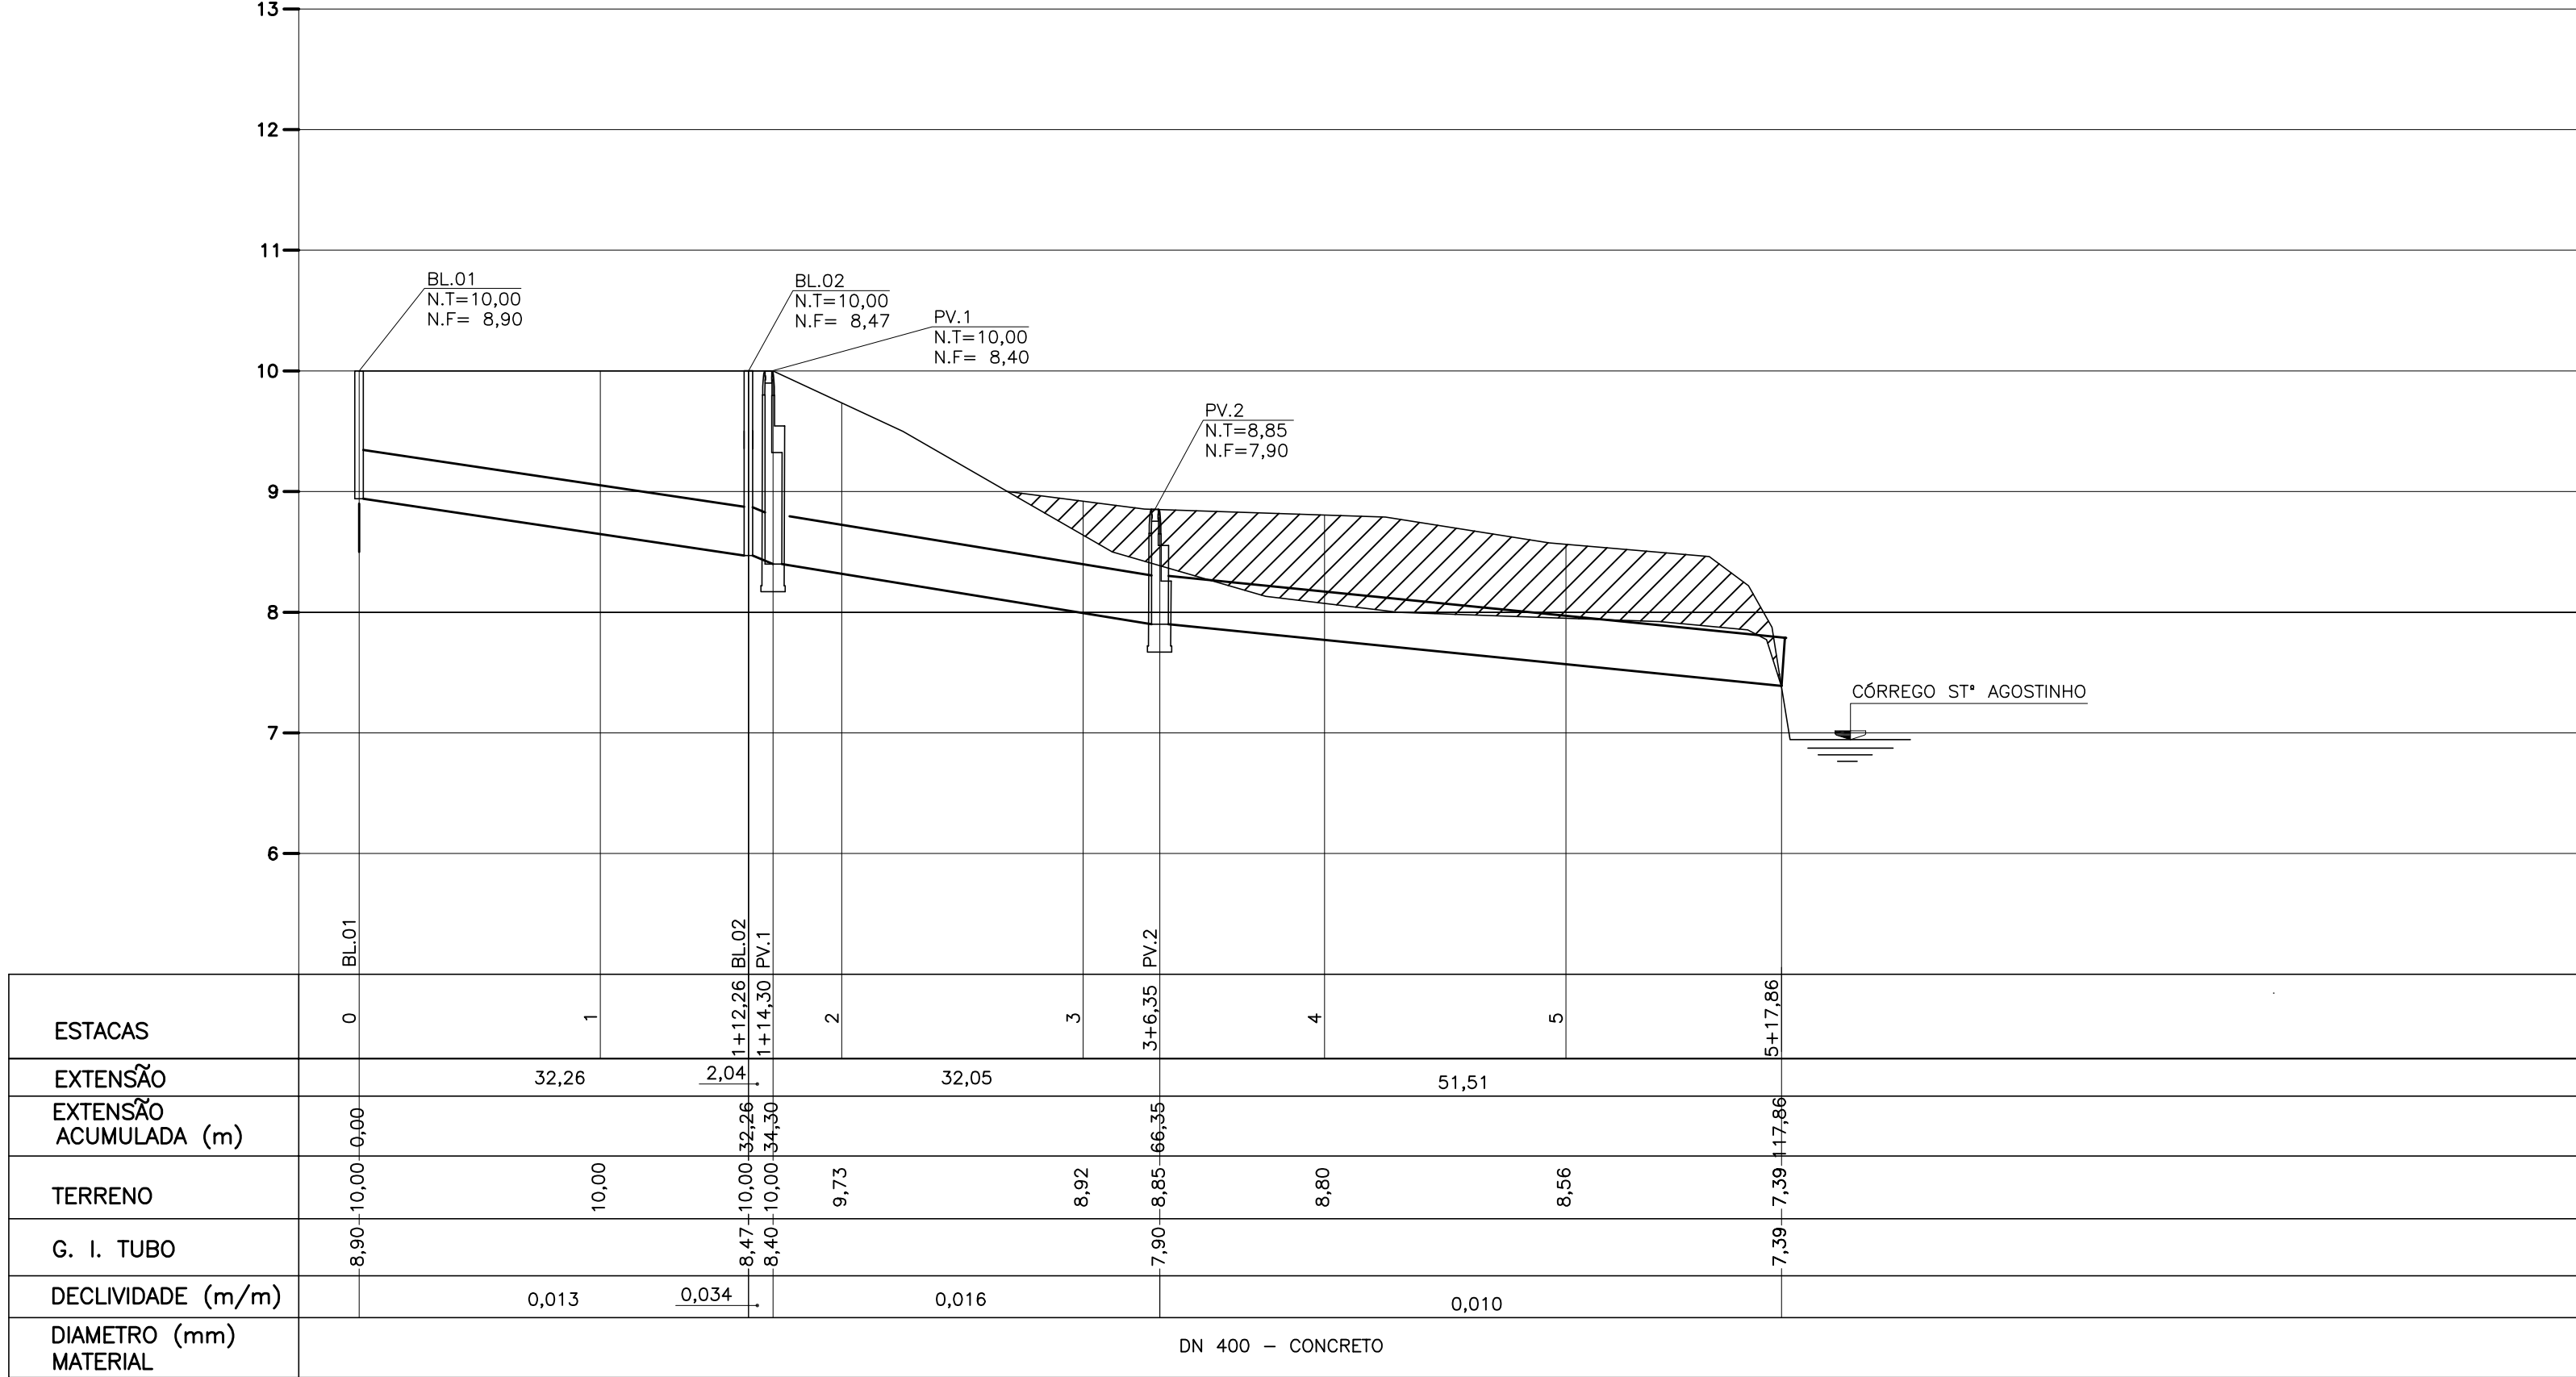

LANÇAMENTO FINAL DE ÁGUAS PLUVIAIS – PERFIL
ESC. HORIZONTAL = 1:500
VERTICAL = 1:50

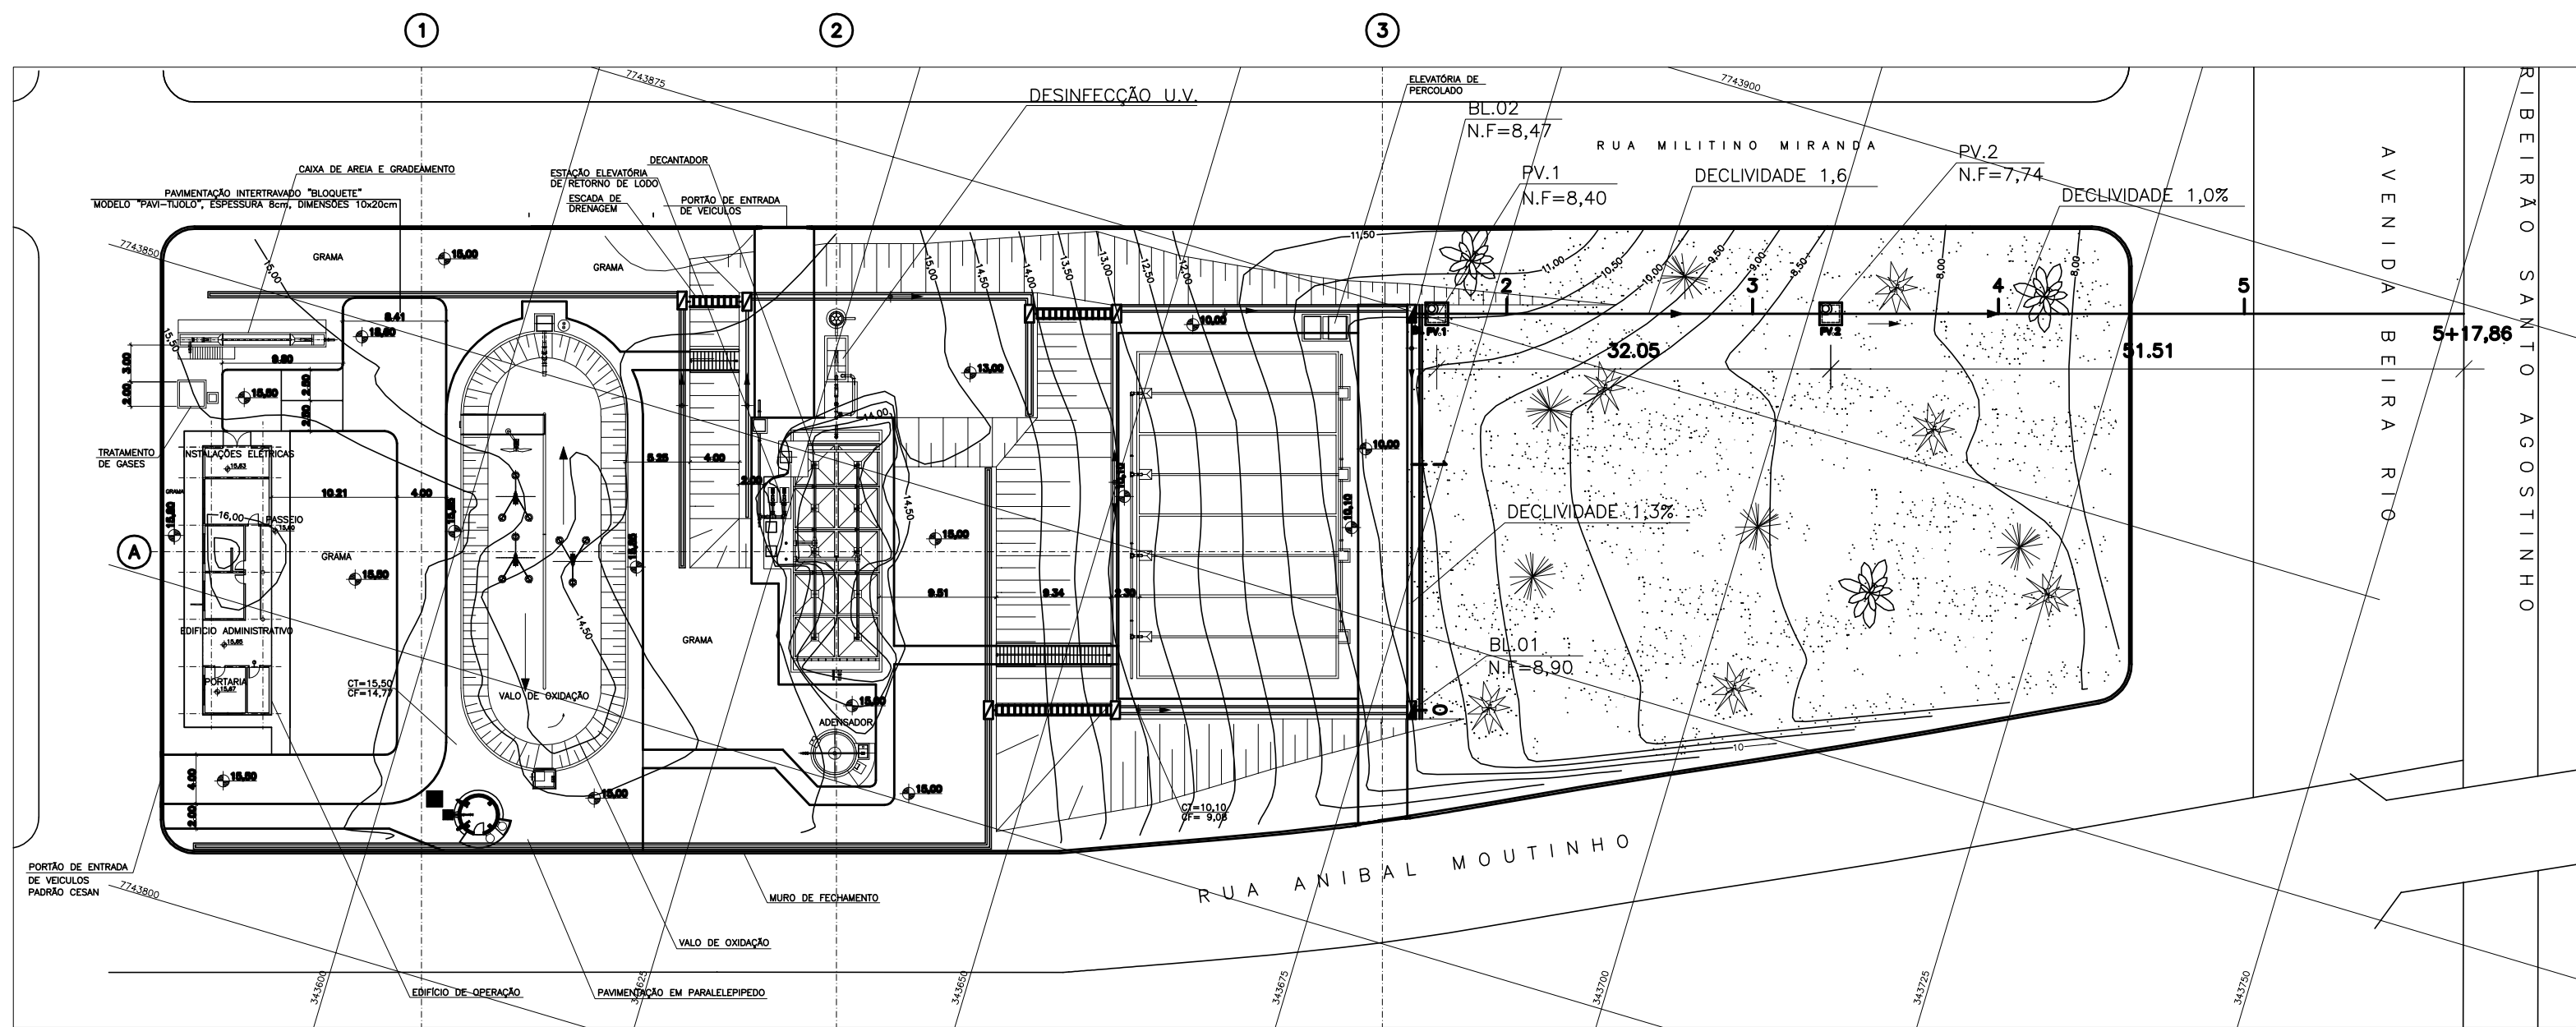


PLANTA – LANÇAMENTO FINAL DE ÁGUAS PLUVIAIS
ESC.: 1:500

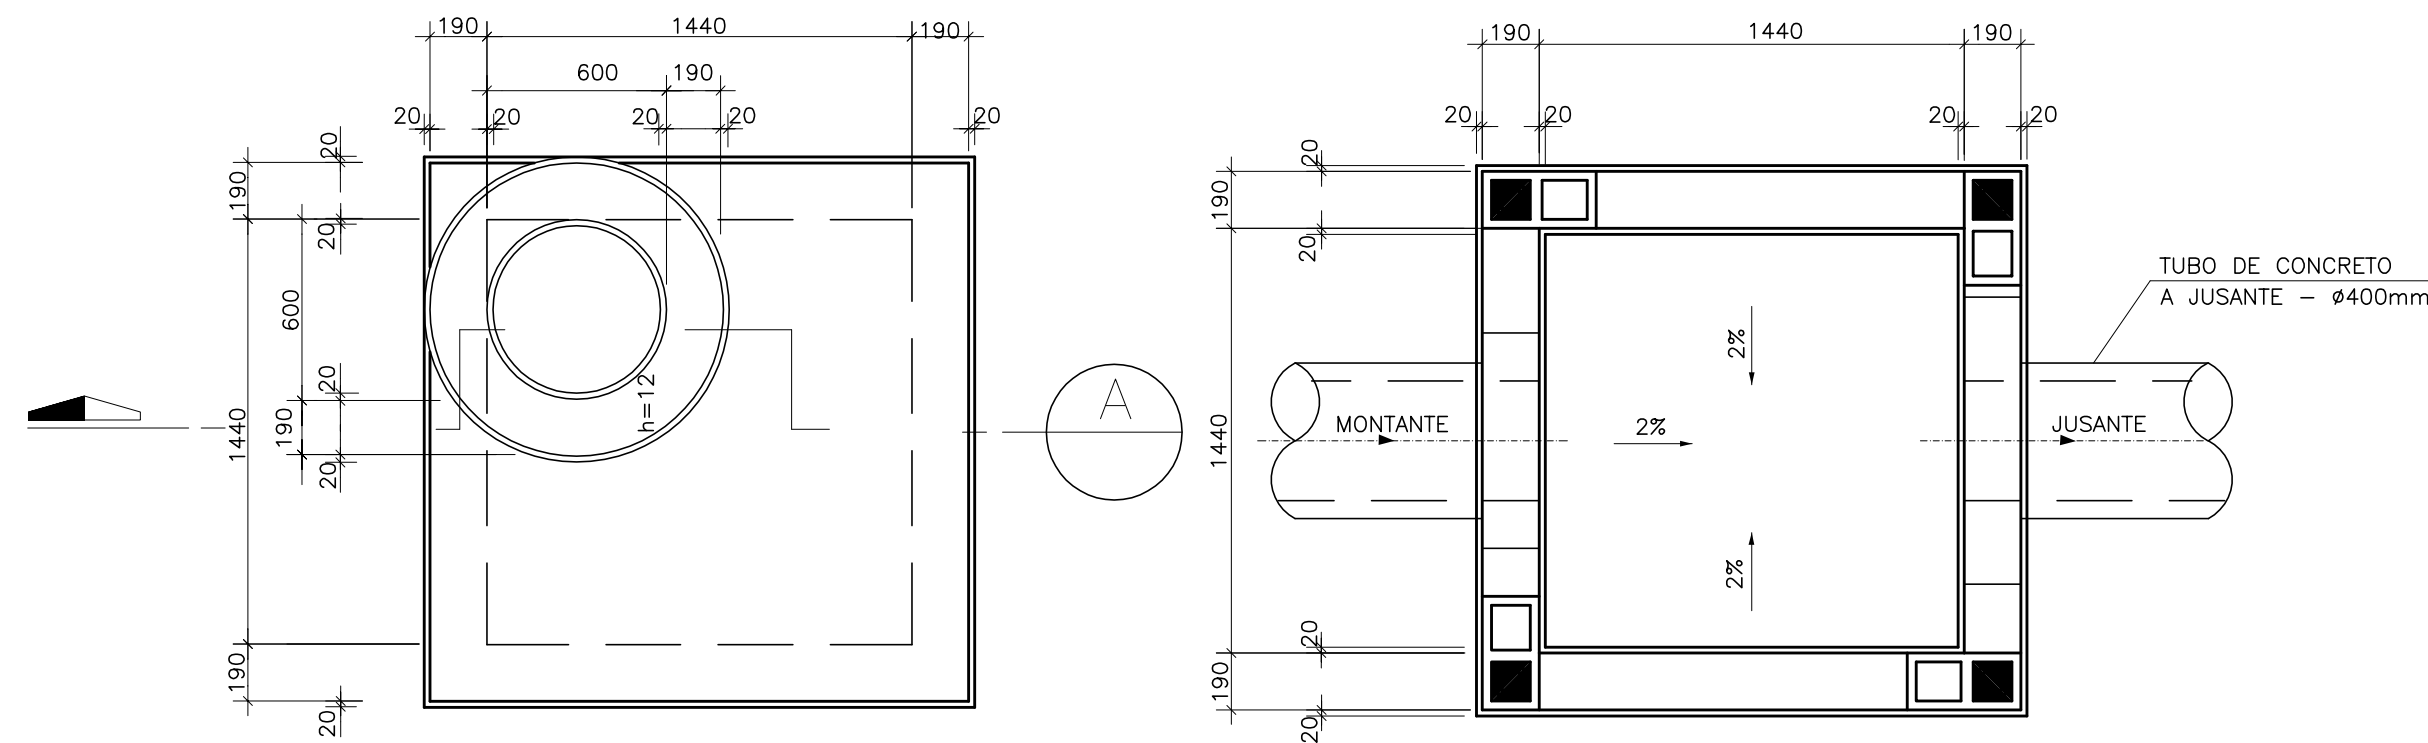


PLANTA – LAJE DA TAMPA DO POÇO DE VISITA
ESC. 1:25

PLANTA BAIXA – ALVENARIA DE BLOCO DE CONCRETO
ESC. 1:25

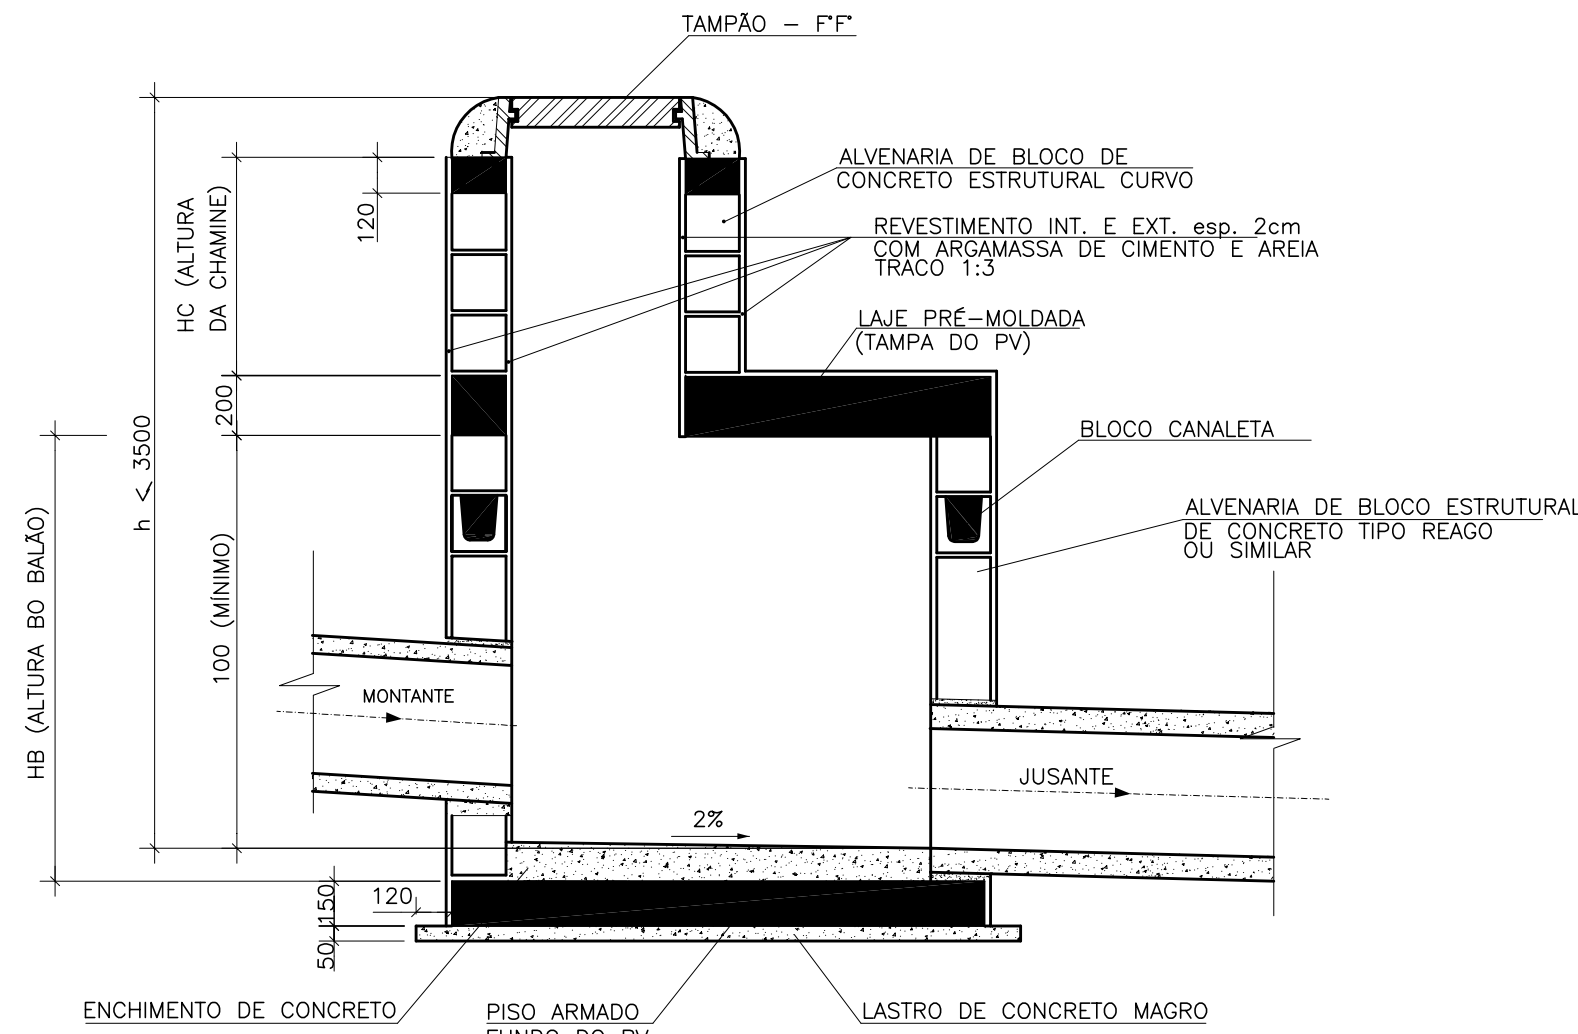

CORTE A
ESC. 1:25

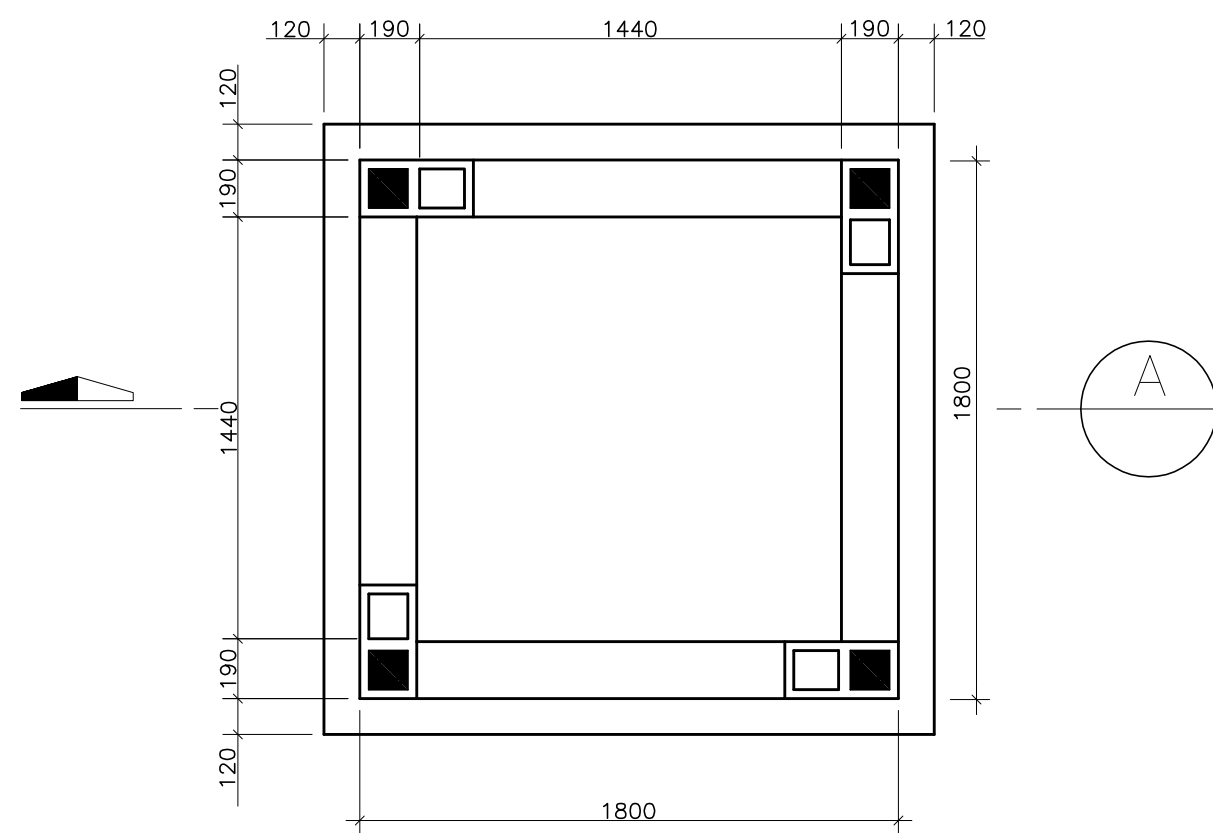

PLANTA DA LAJE DE FUNDO
ESC. 1:25

NOTAS:
1 – DIMENSÕES E ELEVAÇÕES EM METRO, DIÂMETRO EM MILÍMETRO, EXCETO ONDE INDICADO.

--	--	