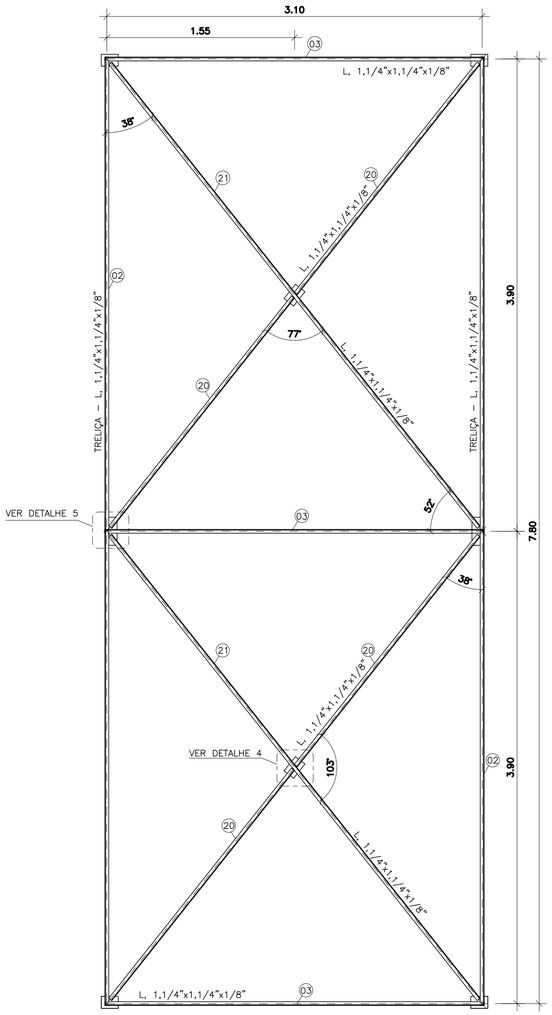

BANZO INFERIOR

ESCALA 1:25

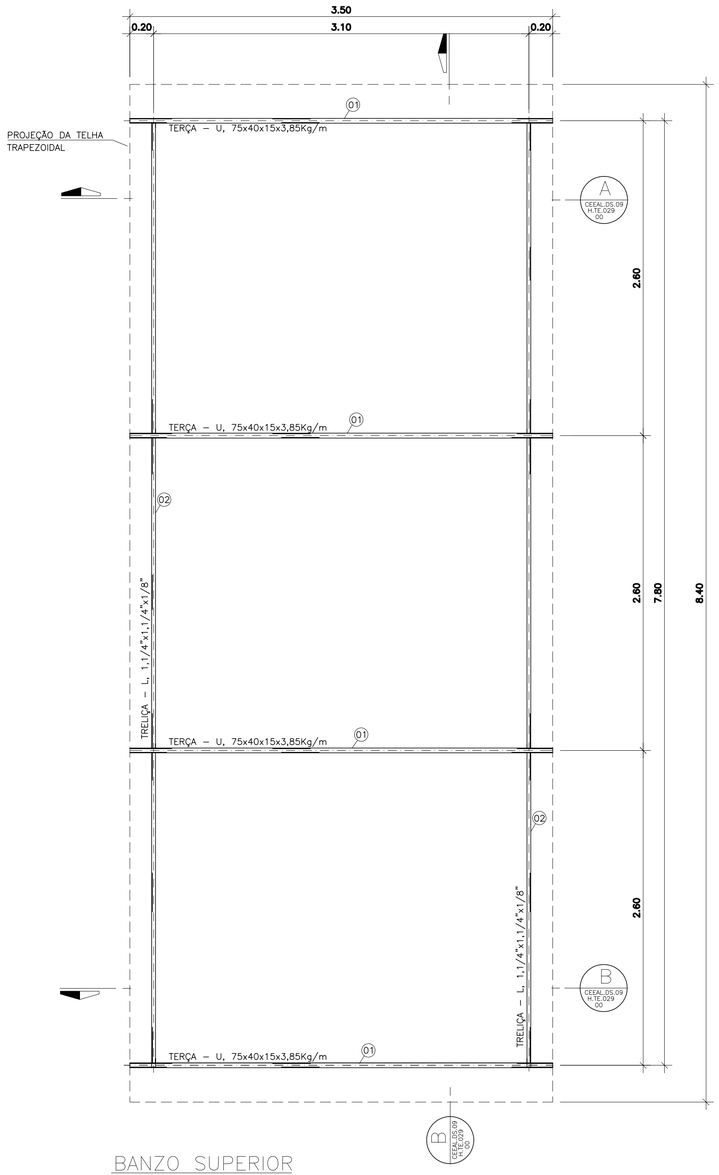

BANZO SUPERIOR

ESCALA 1:25

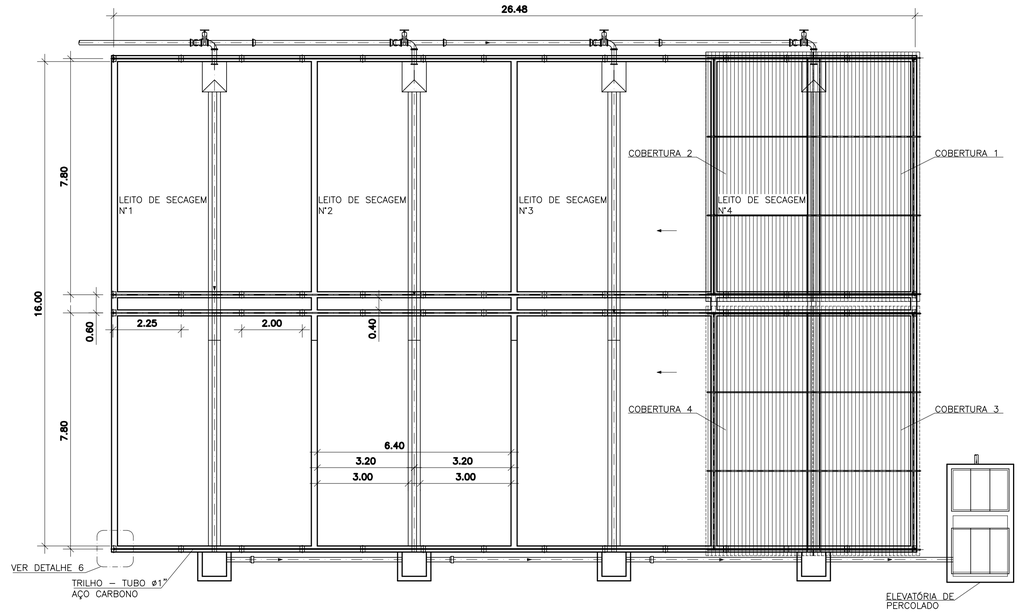

LEITO DE SECAGEM – COBERTURA MÓVEL

ESCALA 1:100

PROTEÇÃO ANTI–CORROSIVA DAS SUPERFÍCIES METÁLICAS:

1 – PREPARAÇÃO DAS SUPERFÍCIES :
APLICAR JATEAMENTO ABRASIVO COM AREIA AO METAL QUASE BRANCO PADRÃO SIS – SA – 21/2 GRAU A.

2 – FUNDO :
APLICAR 1 DEMÃO DE REVESTIMENTO INORGÂNICO DE ZINCO AUTO CURÁVEL ESPESSURA DA PELÍCULA SECA DE 75 MICRONS, COMPONENTE BÁSICO DE SILICATO DE ZINCO NA PELÍCULA SECA, MÍNIMO DE 80%.

3 – INTERMEDIÁRIA :
APLICAR 2 DEMÃOS DE REVESTIMENTO EPÓXI POLIAMIDA DE GRANDE DESEMPENHO COM ESPESSURA DA PELÍCULA DE 125 MICRONS CADA DEMÃO, REVESTIMENTO COM 2 COMPONENTES.

4 – ACABAMENTO :
APLICAR 1 DEMÃO DE ESMALTE DE POLIURETANO ALIFÁTICO DE ALTA RESISTÊNCIA A ABRASÃO, AGENTES QUÍMICOS E INTEMPÉRIES, COM ALTO BRILHO E ESPESSURA DA PELÍCULA SECA DE 35 MICRONS.

NOTA:

1 – MEDIDAS, DIMENSÕES E COTAS EM METROS, DIÂMETROS EM MILIMETROS, SALVO INDICAÇÃO CONTRARIA
2 – VER DETALHE NO DESENHO CEEAL.DS.09.H.TE.029–00

1 – 7 = 0.10
2 – 7 = 0.20
3 – 7 = 0.40
4 – 7 = 0.25
5 – 7 =0.50
6 – 7 = 0.10
7 – 7 = 0.20
8 – 7 = 0.20
10 – 7 = 0.40
158 – 7 = 0.10
115– 7 = 0.20
140 – 7 = 0.20
160 – 7 = 0.20
166 – 7 =0.20
253 – 7 = 0.10

NÚMEROS	TÍTULOS
PRINCIPAIS DESENHOS DE REFERÊNCIA	

Nº	LOCAL	DISCRIMINAÇÃO	DES.	DIV.	GER.	DATA
REVISÃO						

CANCELA E SUBSTITUI O DESENHO NÚMERO:

CANCELADO E SUBSTITUÍDO PELO DESENHO NÚMERO:

CENTRO DE DOCUMENTAÇÃO

RECEBIDO: / /

Nº DOC.: ASS.:

APROVAÇÃO CESAN:

ASS.: MATR.:

UNID.: DATA: / /

ESTA APROVAÇÃO NAO ISENTA A CONTRATADA DE SUAS RESPONSABILIDADES LEGAIS.

EMITENTE: Consórcio enger Etep

PROJETADO: MARIO LABEGALINI	COORDENADOR: ARTUR NEVES
CREA: 156293/D REGIÃO: SP	CREA: 15552/78 REGIÃO: ES
DESENHO: ELIANE AMITE	Nº DES. PROJETISTA:
DATA: 18/09/2007	CEEAL.DS.09.H.TE.028–00
RESPONSÁVEL TÉCNICO: JAIR A. DA SILVA PRADO	
CREA: 45868/D REGIÃO: SP ART Nº: DATA: / /	
RESPONSÁVEL TÉCNICO: EDUARDO SOUZA DE CARVALHO	
CREA: 083634/D REGIÃO: SP ART Nº: DATA: / /	

PRO JETO: águas limpas

EMISSÃO CESAN	DATAS
VERIFICADO: ENG° NIZE MARIA C. GOMES	/ /
DIVISÃO: ENG° SERGIO F. MEYRELLES	/ /
GERÊNCIA: ENG° JOSÉ CARLOS DALBEM	/ /

CESAN
Qualidade em Saneamento

MUNICÍPIO: VIANA | DISTRITO: | BAIRRO: SEDE

NOME DO EMPREENDIMENTO:
PROJETO 09 – IMPLANTAÇÃO DO SIST. DE ESGOTAMENTO SANITÁRIO DE VIANA–CENTRO

TÍTULO: ESTAÇÃO DE TRATAMENTO DE ESGOTOS– ETE VIANA
LEITO DE SECAGEM – COBERTURA MÓVEL
PLANTA

ESCALA:	FOLHA:	Nº CESAN	REV:
INDICADA	01 / 02	A–048–000–92–5–XX–0093	00