


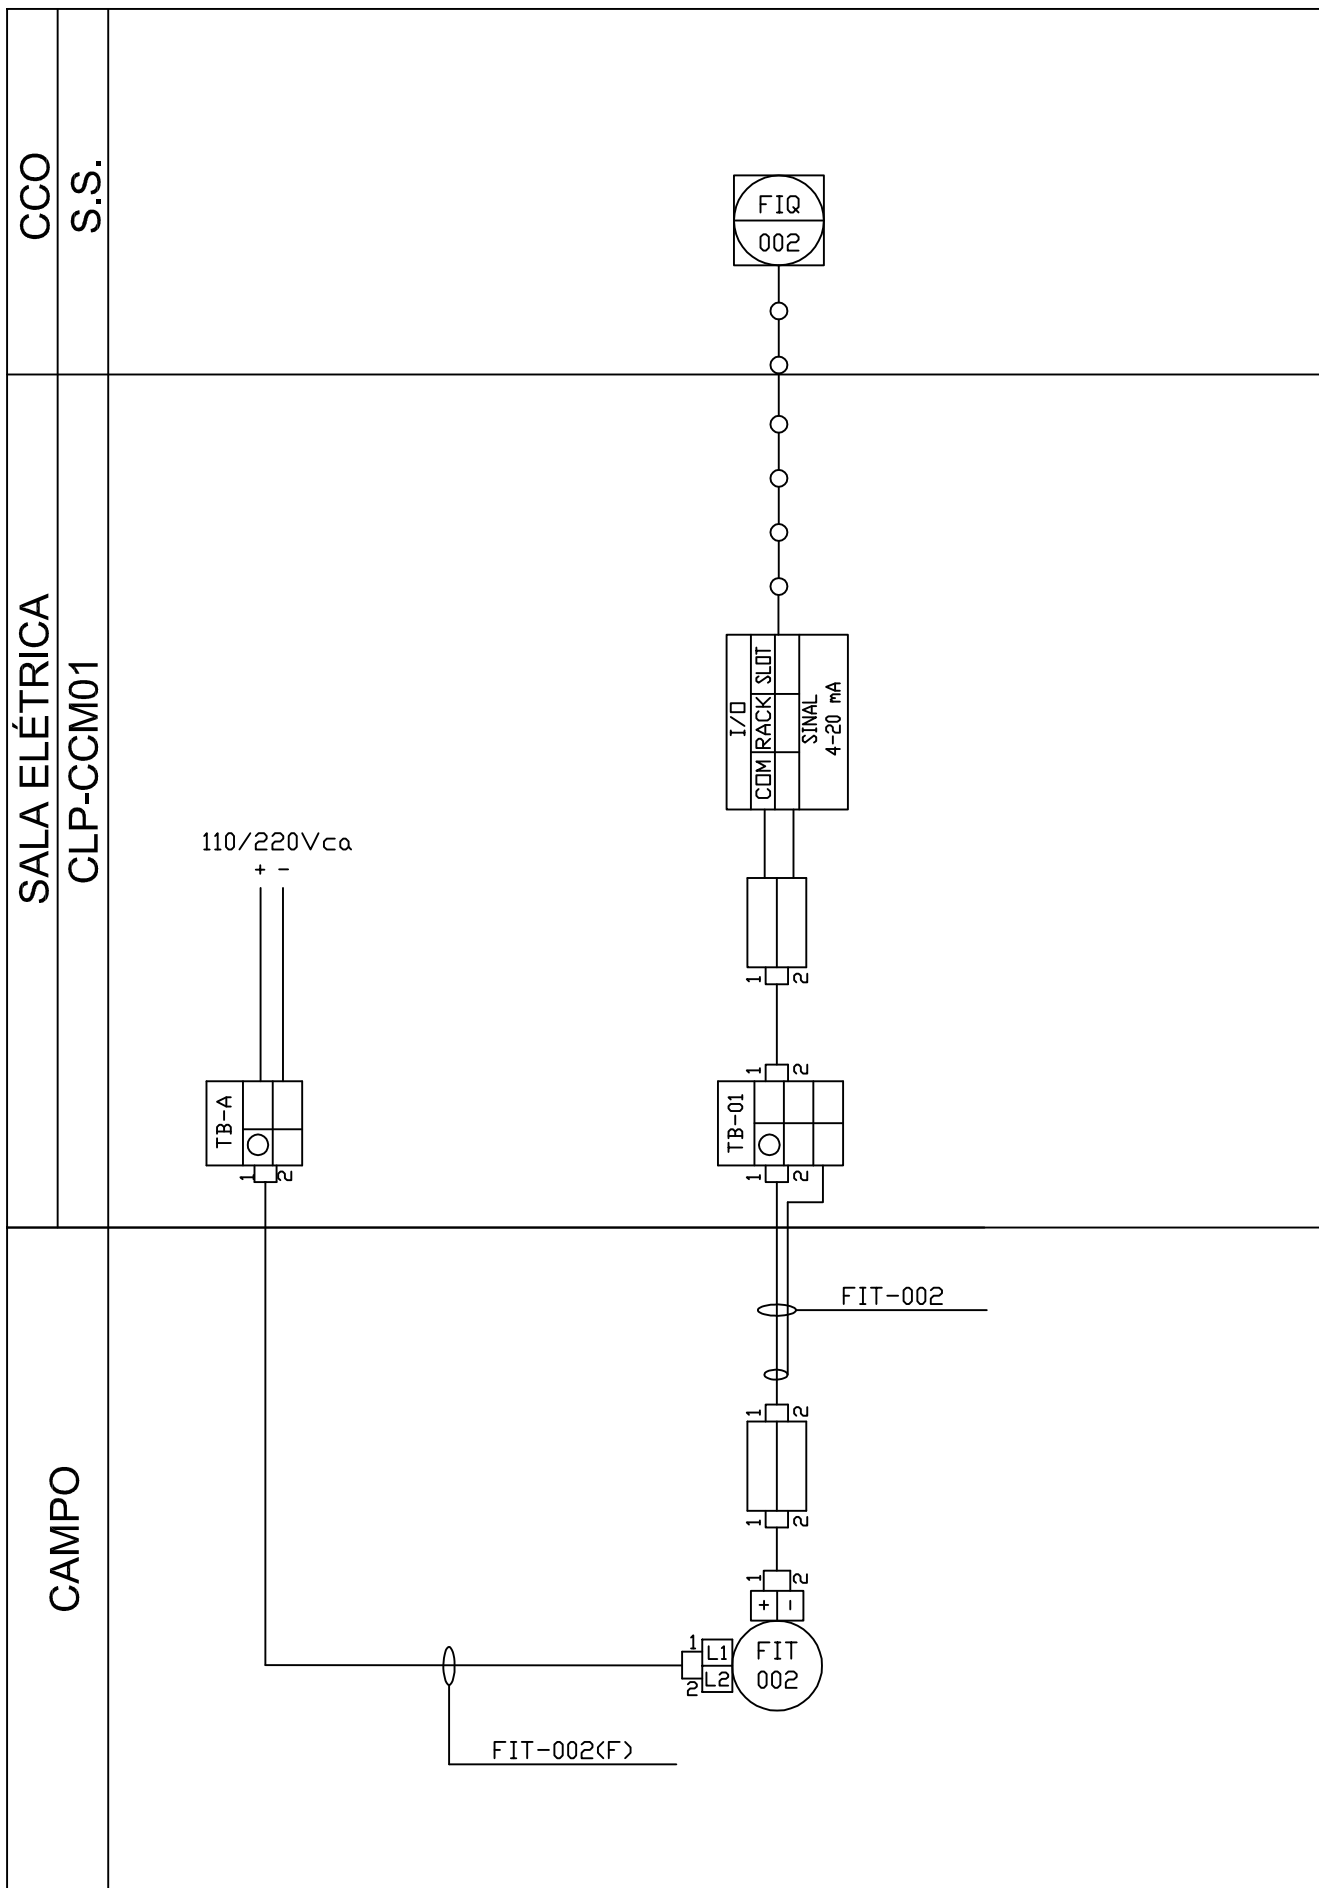

CENTRO DE DOCUMENTAÇÃO		EMITENTE: Consórcio enger Etep PROJETO: MARIO LABEALINI COORDENADOR: MARIO LABEALINI					
RECEBIDO: <u> </u> / <u> </u> / <u> </u> Nº DOC.: <u> </u> ASS.: <u> </u>		CREA: 158293/D REGIÃO: SP DESENHO: J.C.A. DATA: 11/02/2008 RESPONSÁVEL TÉCNICO: JAIR A. DA SILVA PRADO		EMISSÃO CESAN VERIFICADO: ENGº NIZE MARIA C. GOMES DATA: <u> </u> / <u> </u> / <u> </u>		MUNICÍPIO: VIANA DISTRITO: <u> </u> BAIRRO: SANTO AGOSTINHO	
APROVAÇÃO CESAN: ASS.: <u> </u> MATR.: <u> </u> UNID.: <u> </u> DATA: <u> </u> / <u> </u> / <u> </u>		CREA: 45868/D REGIÃO: SP ART Nº: <u> </u> DATA: <u> </u> / <u> </u> / <u> </u> RESPONSÁVEL TÉCNICO: EDUARDO SOUZA DE CARVALHO CREA: 063634/D REGIÃO: SP ART Nº: <u> </u> DATA: <u> </u> / <u> </u> / <u> </u>		DIVISÃO: ENGº SERGIO F. MEYRELLES GERÊNCIA: ENGº JOSÉ CARLOS DALBEM DATA: <u> </u> / <u> </u> / <u> </u>		NOME DO EMPREENDIMENTO: PROJETO 09 - IMPLANTAÇÃO DO SIST. DE ESGOTAMENTO SANITÁRIO DE VIANA-CENTRO TÍTULO: ESTAÇÃO DE TRATAMENTO DE ESGOTOS DIAGRAMA DE MALHAS	
ESTA APROVAÇÃO NÃO ISENTA A CONTRATADA DE SUAS RESPONSABILIDADES LEGAIS.				ESCALA: S/E FOLHA: <u>03</u> / <u>11</u>		Nº CESAN: <u> </u> REV: <u>00</u>	