


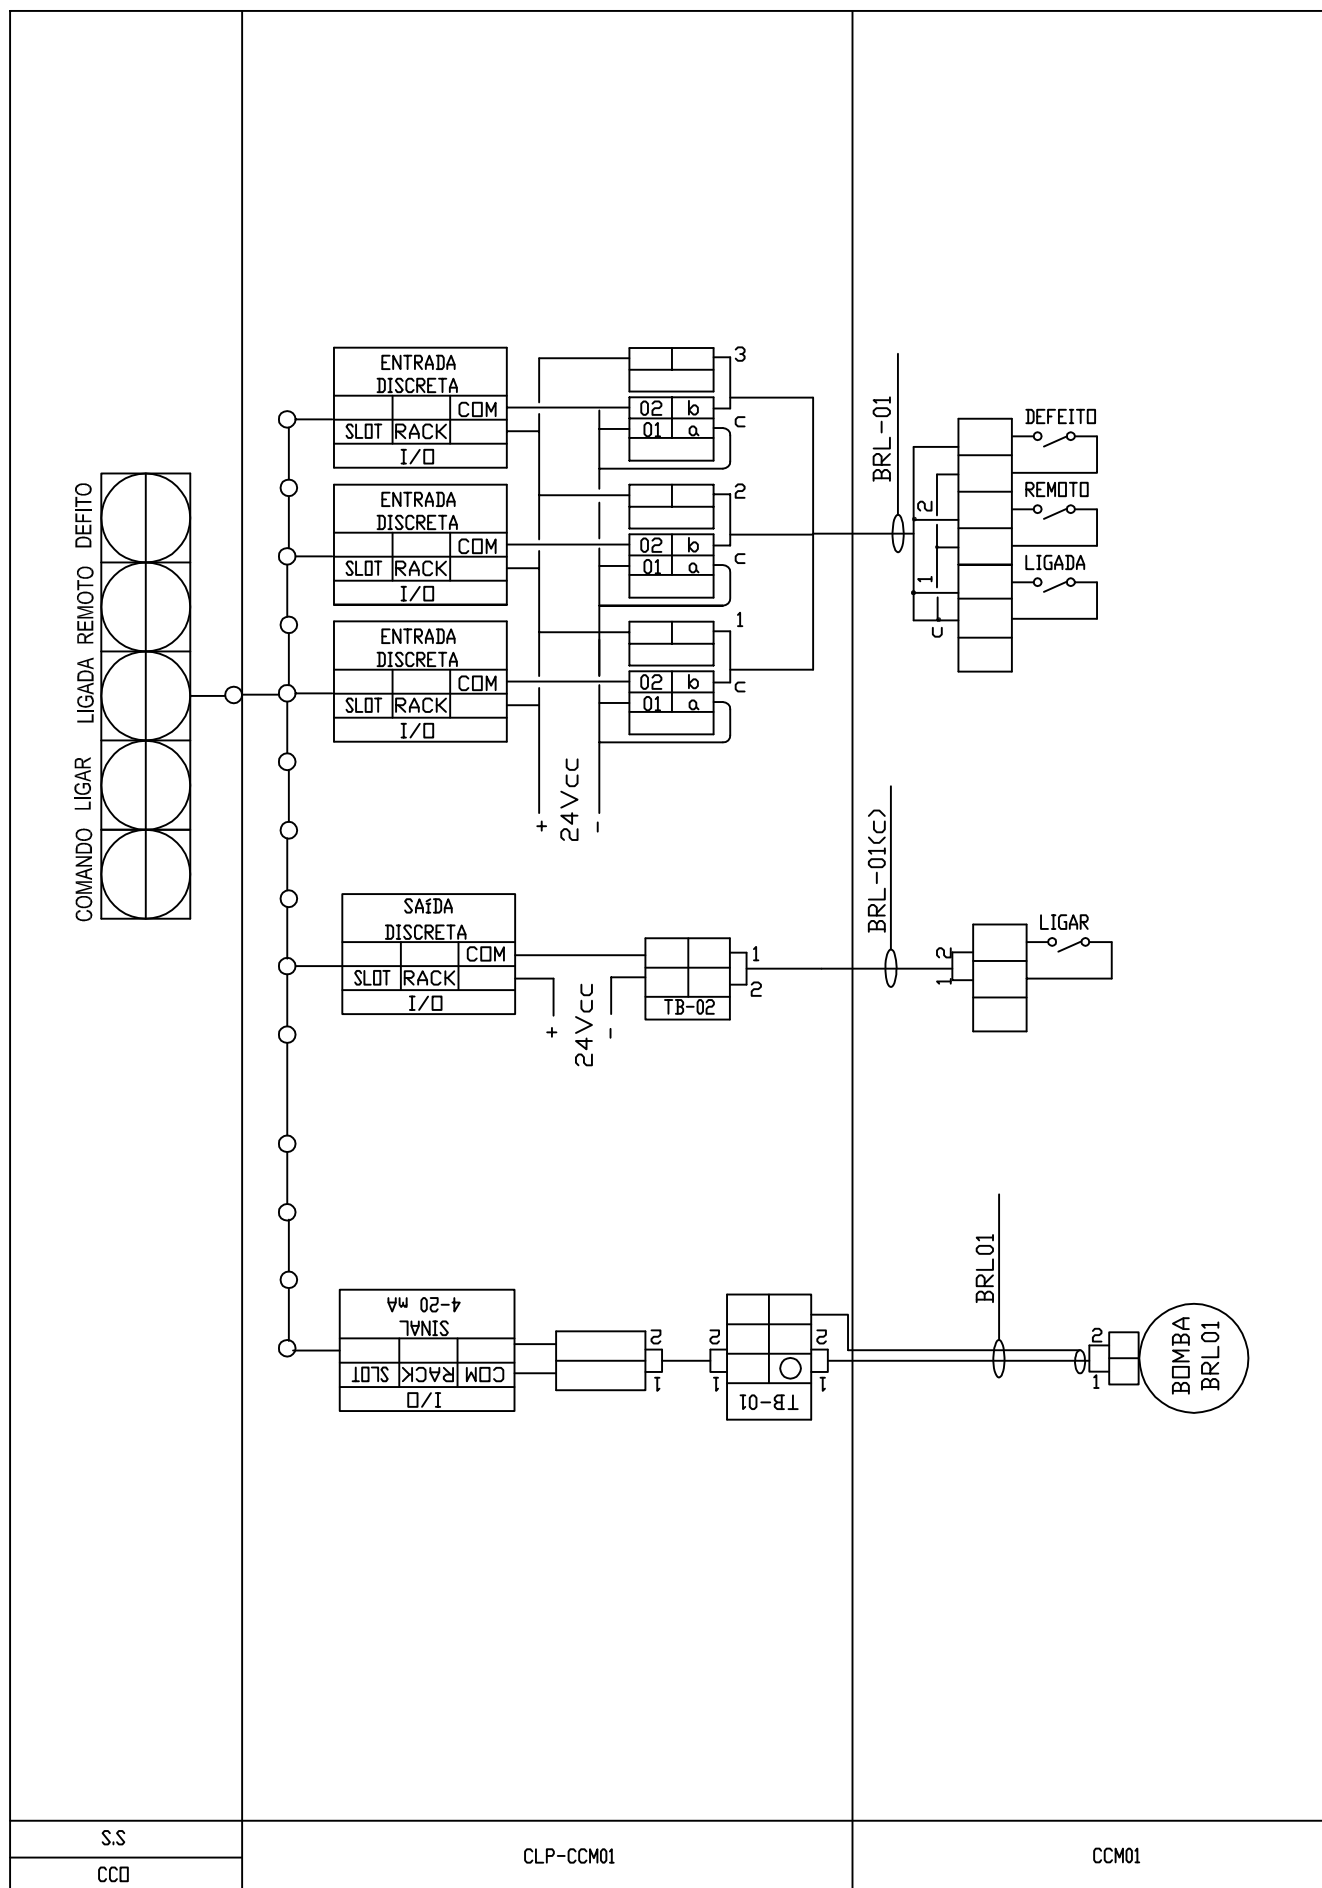

CENTRO DE DOCUMENTAÇÃO RECEBIDO: __/__/__ Nº DOC.: ____ ASS.: ____ APROVAÇÃO CESAN: ASS.: ____ MATR.: ____ UNID.: ____ DATA: __/__/__ ESTA APROVAÇÃO NÃO ISENTA A CONTRATADA DE SUAS RESPONSABILIDADES LEGAIS.		EMITENTE: enger Etep PROJETADO: MARIO LABEAGALINI COORDENADOR: MARIO LABEAGALINI CREA: 156293/D REGIÃO: SP CREA: 156293/D REGIÃO: SP DESENHO: J.C.A. Nº DES. PROJETISTA: CEEAL-DS.09.1.TE.002 DATA: 11/02/2008 RESPONSÁVEL TÉCNICO: JAIR A. DA SILVA PRADO CREA: 45868/D REGIÃO: SP ART Nº: ____ DATA: __/__/__ RESPONSÁVEL TÉCNICO: EDUARDO SOUZA DE CARVALHO CREA: 063634/D REGIÃO: SP ART Nº: ____ DATA: __/__/__		VERIFICADO: ENGº NIZE MARIA C. GOMES __/__/__ DIVISÃO: ENGº SERGIO F. MEYRELLES __/__/__ GERÊNCIA: ENGº JOSÉ CARLOS DALBEM __/__/__		CEPLAN Limpos EMISSÃO CESAN DATAS MUNICÍPIO: VIANA DISTRITO: BAIRRO: SANTO AGOSTINHO NOME DO EMPREENDIMENTO: PROJETO 09 – IMPLANTAÇÃO DO SIST. DE ESGOTAMENTO SANITÁRIO DE VIANA-CENTRO TÍTULO: ESTAÇÃO DE TRATAMENTO DE ESGOTOS DIAGRAMA DE MALHAS ESCALA: S/E FOLHA: 08 / 11 Nº CESAN REV: 00	
---	--	---	--	---	--	---	--