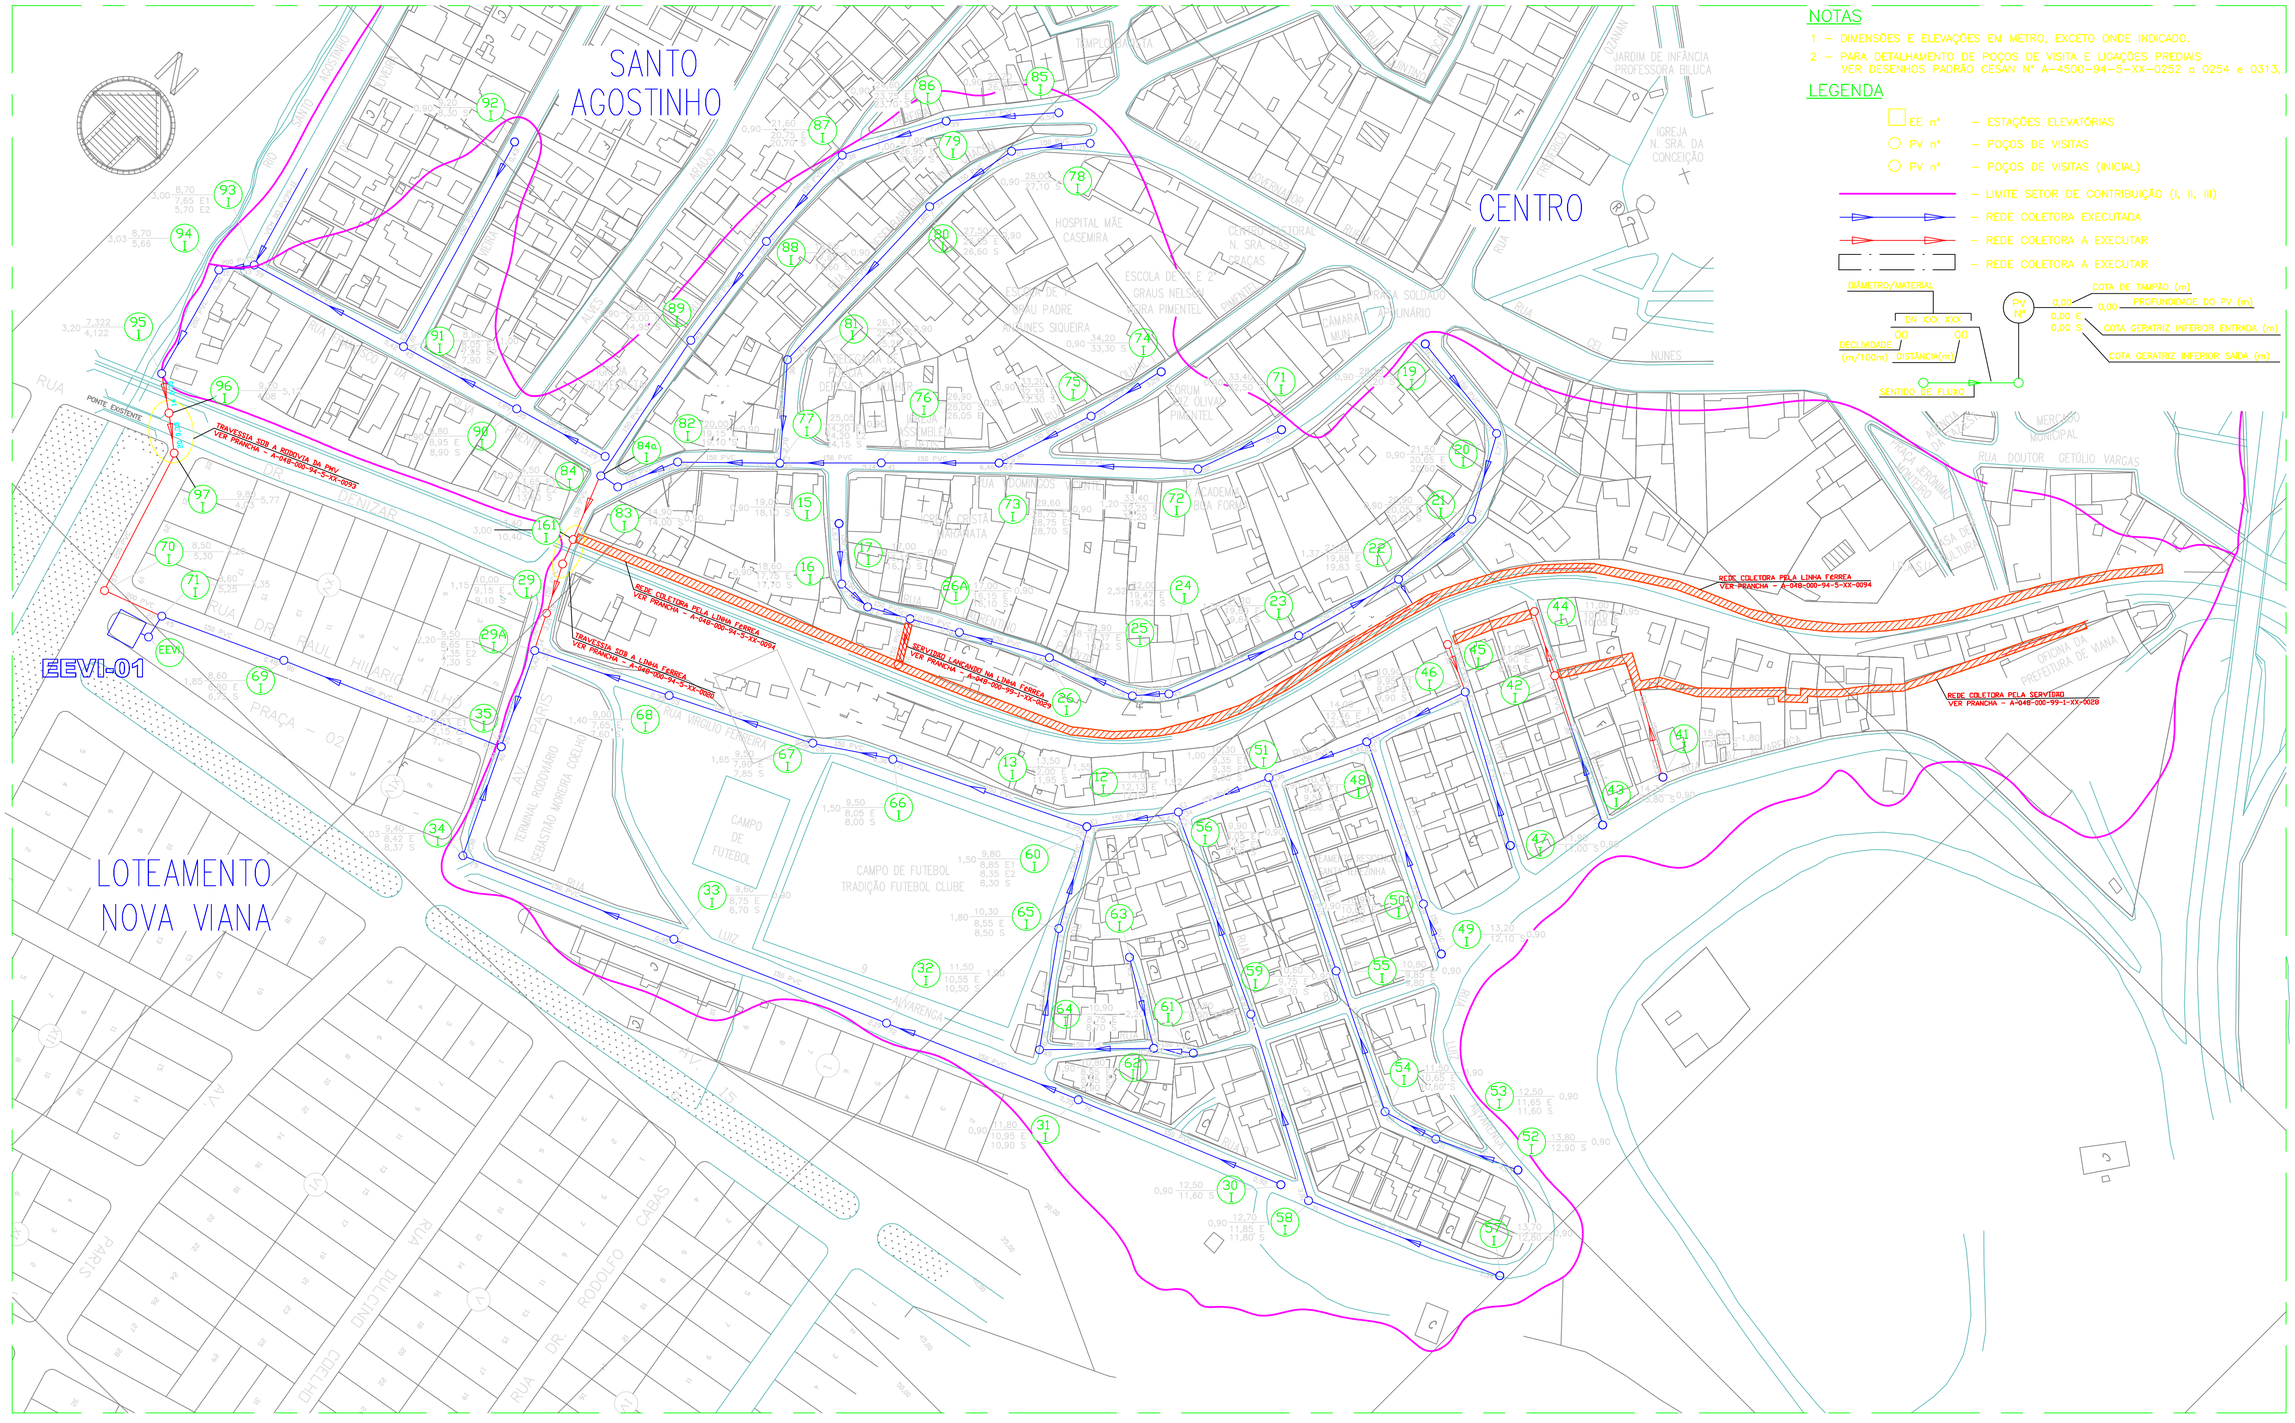

NOTAS

1 – DIMENSÕES E ELEVAÇÕES EM METRO, EXCETO ONDE INDICADO.
2 – PARA DETALHAMENTO DE POÇOS DE VISITA E LIGAÇÕES PREDIAIS VER DESENHOS PADRÃO CESAN Nº A-4500-94-5-XX-0252 a 0254 e 0313.

LEGENDA

- EE nº – ESTAÇÕES ELEVATÓRIAS
- PV nº – POÇOS DE VISITAS
- PV nº – POÇOS DE VISITAS (INICIAL)
- LIMITE SETOR DE CONTRIBUIÇÃO (I, II, III)
- REDE COLETORA EXECUTADA
- REDE COLETORA A EXECUTAR
- REDE COLETORA A EXECUTAR

DIÂMETRO/MATERIAL – DN XXX XXX
DECLIVIDADE (m/100m) – 00 00 – DISTÂNCIA(m)
SENTIDO DE FLUXO
PV Nº – COTA DE TAMPÃO (m) – 0,00 – PROFUNDIDADE DO PV (m) – 0,00 E 0,00 S – COTA GERATRIZ INFERIOR ENTRADA (m) – COTA GERATRIZ INFERIOR SAÍDA (m)

NÚMEROS	TÍTULOS
PRINCIPAIS DESENHOS DE REFERÊNCIA	

Nº	LOCAL	DISCRIMINAÇÃO	DES.	DIV.	GER.	DATA
03		ALTERAÇÃO NAS COTAS DE FUNDO E PROFUNDIDADE DOS PV'S 93-I AO 70-I	ELIANE			SET/07

REVISÃO

CANCELA E SUBSTITUI O DESENHO NÚMERO:

CANCELADO E SUBSTITUÍDO PELO DESENHO NÚMERO:

CENTRO DE DOCUMENTAÇÃO
RECEBIDO: / /
Nº DOC.: ASS.:
APROVAÇÃO CESAN:
ASS.: MATR.:
UNID.: DATA: / /
ESTA APROVAÇÃO NÃO ISENTA A CONTRATADA DE SUAS RESPONSABILIDADES LEGAIS.

EMITENTE: Consórcio enger Etep

PROJETADO: EDEMIR ALMEIDA – CREA: 17540/D REGIÃO: RJ
COORDENADOR: MARIO LABEGALINI – CREA: 156293/D REGIÃO: SP
DESENHO: DATA: 15/01/06
Nº DES. PROJETISTA: CEEAL.DS.09.H.RE.002/03
RESPONSÁVEL TÉCNICO: JAIR A. DA SILVA PRADO – CREA: 45868/D REGIÃO: SP ART Nº: DATA: / /
RESPONSÁVEL TÉCNICO: EDUARDO SOUZA DE CARVALHO – CREA: 083634/D REGIÃO: SP ART Nº: DATA: / /

águas limpas

EMISSÃO CESAN	DATAS
VERIFICADO: ENGª NIZE MARIA C. GOMES	/ /
DIVISÃO: ENGº SERGIO F. MEYRELLES	/ /
GERÊNCIA: ENGº JOSÉ CARLOS DALBEM	/ /

CESAN – Qualidade em Saneamento

MUNICÍPIO: VIANA | DISTRITO: ES | BAIRRO:

NOME DO EMPREENDIMENTO: PROJETO 09 – IMPLANTAÇÃO DO SIST. DE ESGOTAMENTO SANITÁRIO DE VIANA–CENTRO

TÍTULO: TUBULAÇÕES COLETORAS E RECALQUE
PLANTA DE CONTRIBUIÇÃO ÁREA 01

ESCALA: 1/1000 | FOLHA: 01 / 01 | Nº CESAN: A-048-000-90-5-XX-0003 | REV: 03