NOTAS

1 – DIMENSÕES E ELEVAÇÕES EM METRO, EXCETO ONDE INDICADO.

2 – PARA DETALHAMENTO DE POÇOS DE VISITA E LIGAÇÕES PREDIAIS VER DESENHOS PADRÃO CESAN Nº A-4500-94-5-XX-0252 a 0254 e 0313.

LEGENDA

- EE nº – ESTAÇÕES ELEVATÓRIAS
- PV nº – POÇOS DE VISITAS
- PV nº – POÇOS DE VISITAS (INICIAL)
- LIMITE SETOR DE CONTRIBUIÇÃO (I, II, III)
- REDE COLETORA EXISTENTE
- REDE COLETORA A EXECUTAR

DIÂMETRO/MATERIAL – DN XXX XXX – DD DD – DECLIVIDADE (m/100m) – DISTÂNCIA(m) – SENTIDO DE FLUXO – PV Nº – COTA DE TAMPÃO (m) – 0,00 PROFUNDIDADE DO PV (m) – 0,00 E 0,00 S COTA GERATRIZ INFERIOR ENTRADA (m) – COTA GERATRIZ INFERIOR SAÍDA (m)

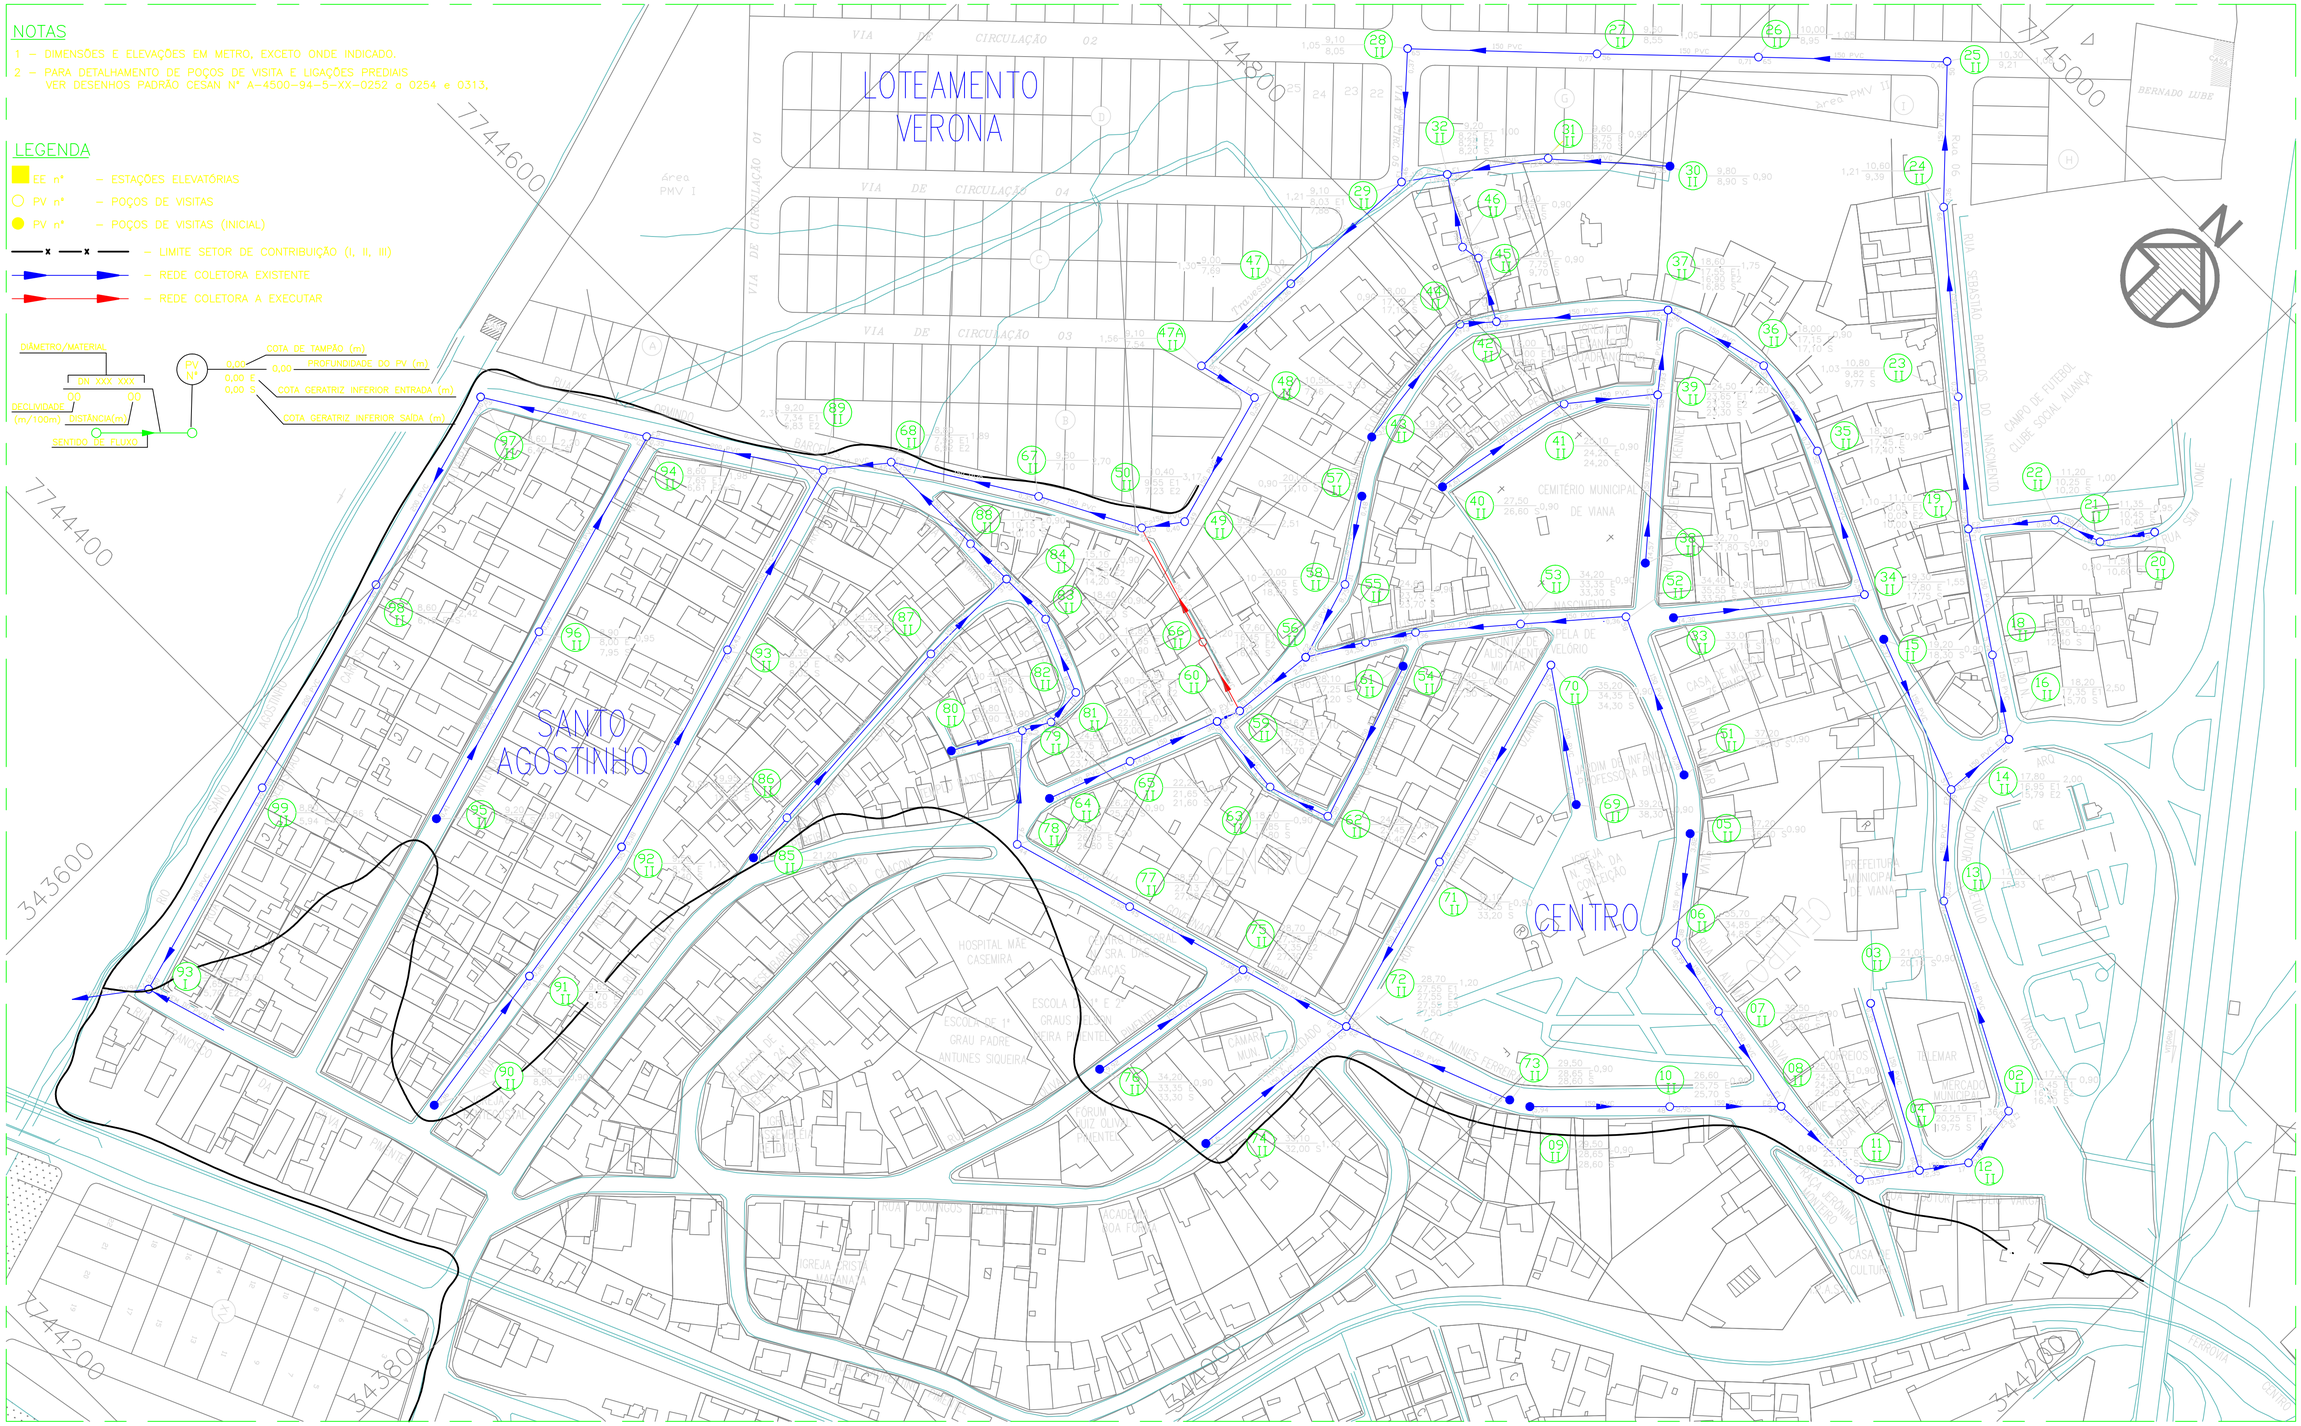

NÚMEROS	TÍTULOS
PRINCIPAIS DESENHOS DE REFERÊNCIA	

Nº	LOCAL	DISCRIMINAÇÃO	DES.	DIV.	GER.	DATA
03		ALTERAÇÃO NAS COTAS DE FUNDO E PROFUNDIDADE DE VÁRIOS PVS	ELIANE			SET/07

REVISÃO

CANCELA E SUBSTITUI O DESENHO NÚMERO:

CANCELADO E SUBSTITUÍDO PELO DESENHO NÚMERO:

CENTRO DE DOCUMENTAÇÃO

RECEBIDO: __/__/__

Nº DOC.: _____ ASS.: _____

APROVAÇÃO CESAN:

ASS.: _____ MATR.: _____

UNID.: _____ DATA: __/__/__

ESTA APROVAÇÃO NÃO ISENTA A CONTRATADA DE SUAS RESPONSABILIDADES LEGAIS.

EMITENTE: Consórcio enger Etep

PROJETADO: EDEMIR ALMEIDA	COORDENADOR: MARIO LABEGALINI
CREA: 17540/D REGIÃO: RJ	CREA: 156293/D REGIÃO: SP
DESENHO:	Nº DES. PROJETISTA: CEEAL.DS.09.H.RE.003/03
DATA: 15/01/08	
RESPONSÁVEL TÉCNICO: JAIR A. DA SILVA PRADO	
CREA: 45869/D REGIÃO: SP ART Nº: ____ DATA: __/__/__	
RESPONSÁVEL TÉCNICO: EDUARDO SOUZA DE CARVALHO	
CREA: 083634/D REGIÃO: SP ART Nº: ____ DATA: __/__/__	

águas limpas

EMISSÃO CESAN	DATAS
VERIFICADO: ENGª NIZE MARIA C. GOMES	__/__/__
DIVISÃO: ENGº SERGIO F. MEYRELLES	__/__/__
GERÊNCIA: ENGº JOSÉ CARLOS DALBEM	__/__/__

CESAN – Qualidade em Saneamento

MUNICÍPIO: VIANA | DISTRITO: ES | BAIRRO:

NOME DO EMPREENDIMENTO: PROJETO 09 – IMPLANTAÇÃO DO SIST. DE ESGOTAMENTO SANITÁRIO DE VIANA–CENTRO

TÍTULO: TUBULAÇÕES COLETORAS E RECALQUE
PLANTA DE CONTRIBUIÇÃO ÁREA 02

ESCALA: 1/1000 | FOLHA: 01 / 01 | Nº CESAN: A-048-000-90-5-XX-0004 | REV: 03