



 EE n° – ESTAÇÃO ELEVATORIA
 PV n° – POÇO DE VISITA
 PV n° – POÇO DE VISITA (INICIAL)


 - REDE COLETORA - DIÂMETRO E DISTÂNCIA
 - LINHA DE RECALQUE - DIÂMETRO E DISTÂNCIA
 - LINHA DE DESCARGA - DIÂMETRO E DISTÂNCIA

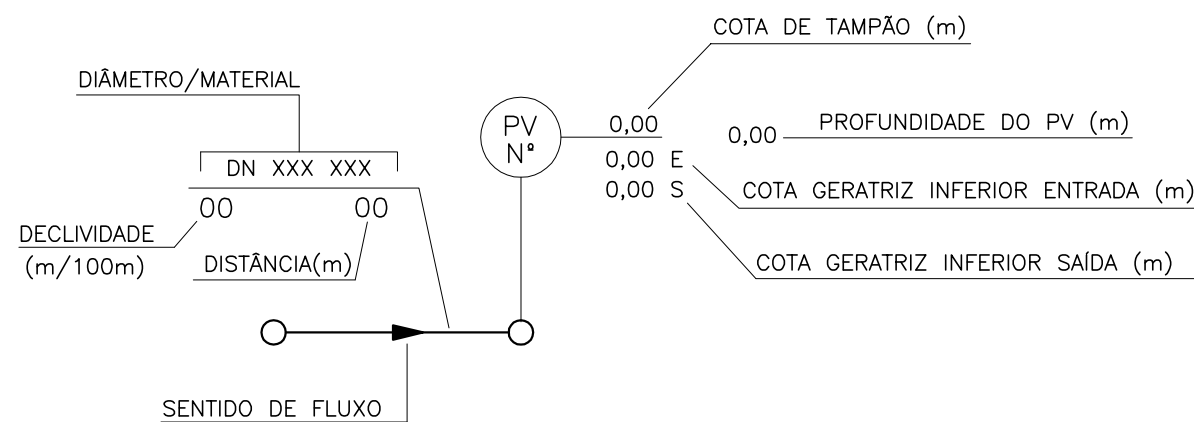


- 1 - DIMENSÕES E ELEVAÇÕES EM METRO, EXCETO ONDE INDICADO.
- 2 - PARA DETALHAMENTO DE POÇOS DE VISITA E LIGAÇÕES PREDIAIS
VER DESENHOS PADRÃO CESAN N° A-4500-94-5-XX-0252 a 0254 e 0313.

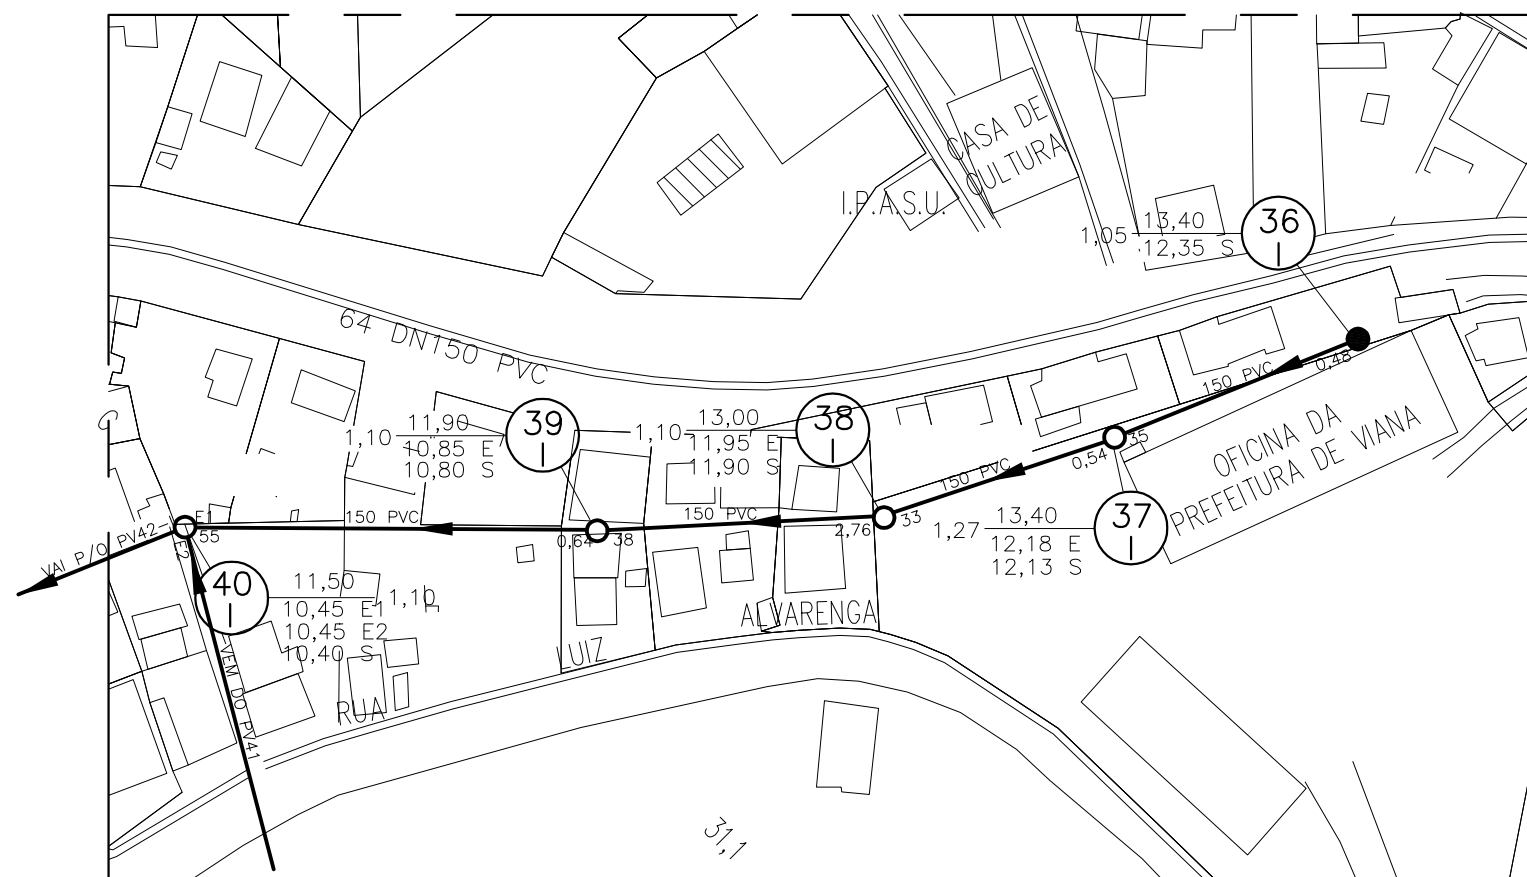

ESC.: 1:1000

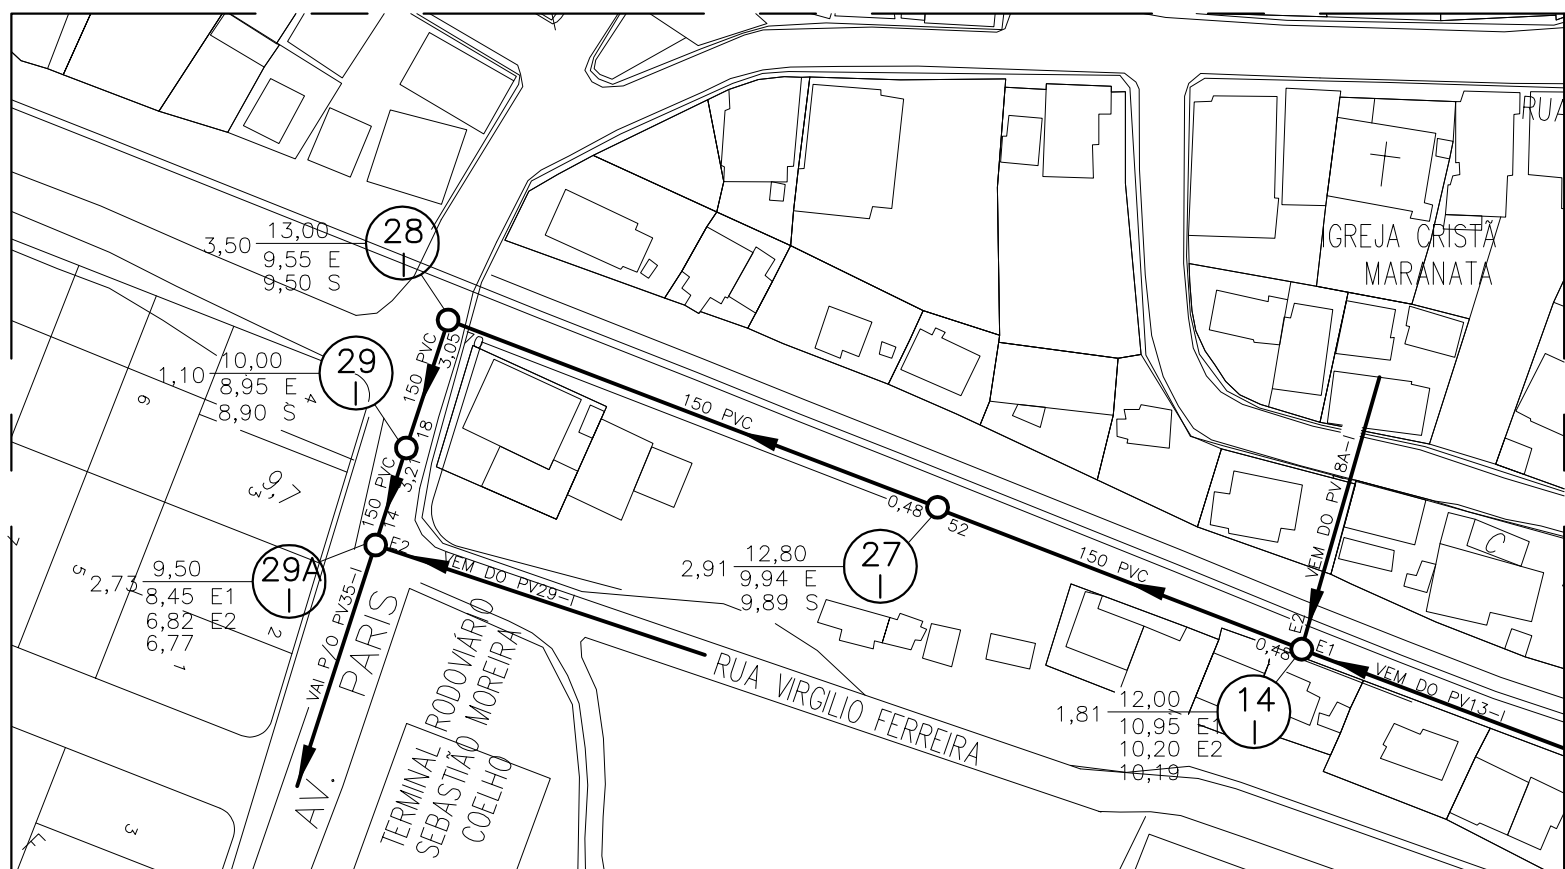


ESC.: 1:1000

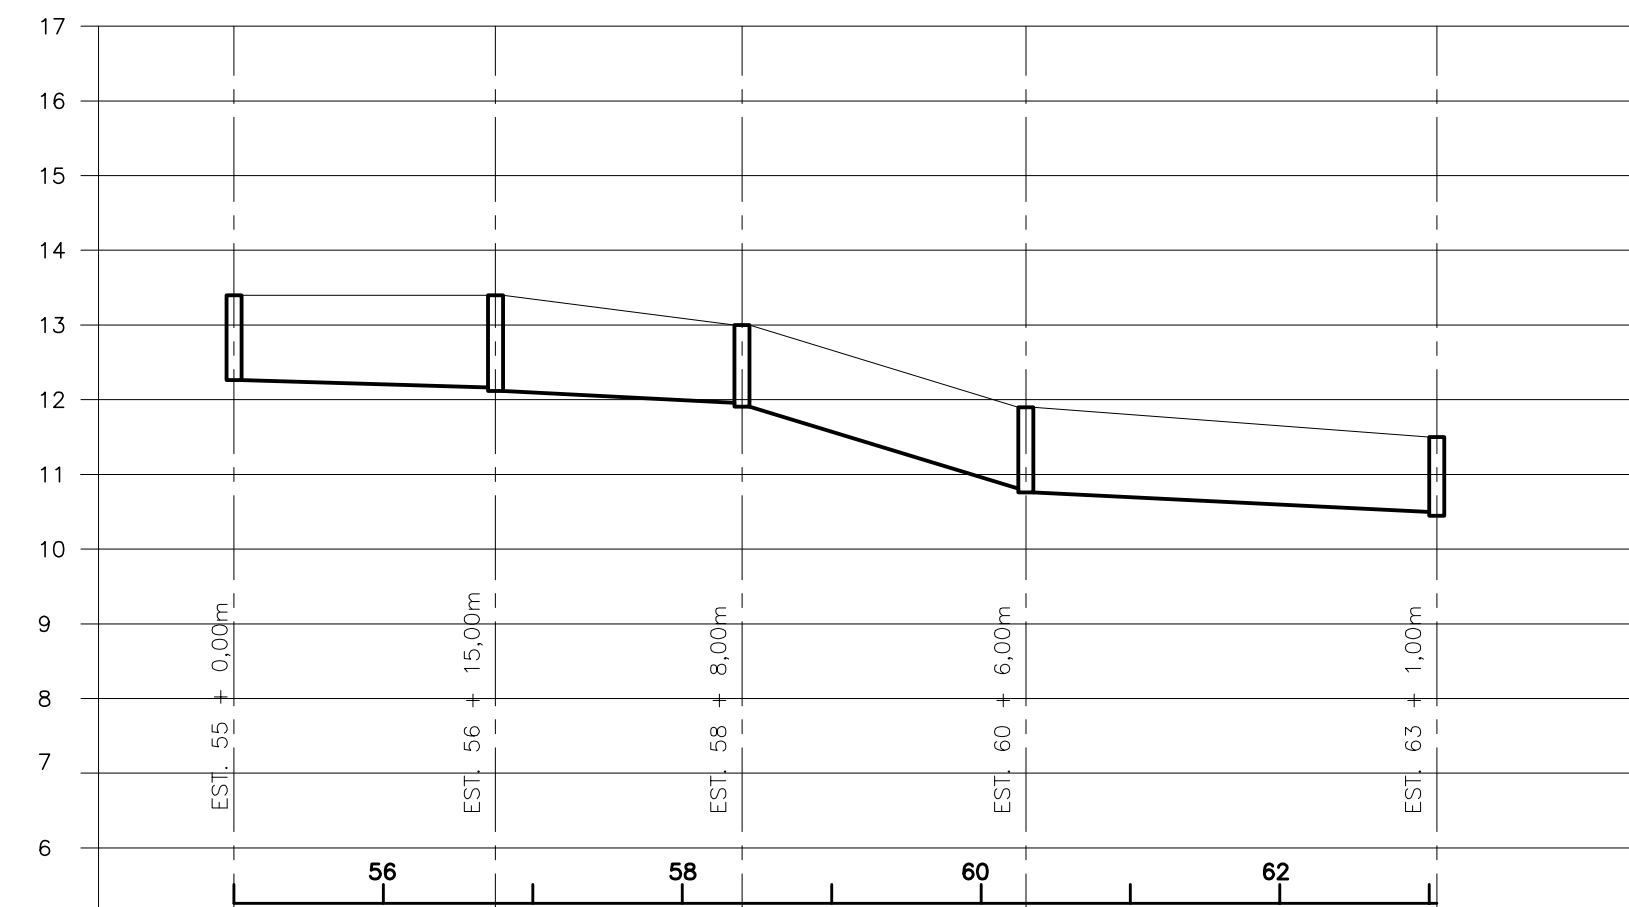

PERFIL LONGITUDINAL SETOR I – VIANA
TRECHO DO PV36-I ao PV40-I

ESC.: HORIZ.: 1:1000
VERT.: 1:100

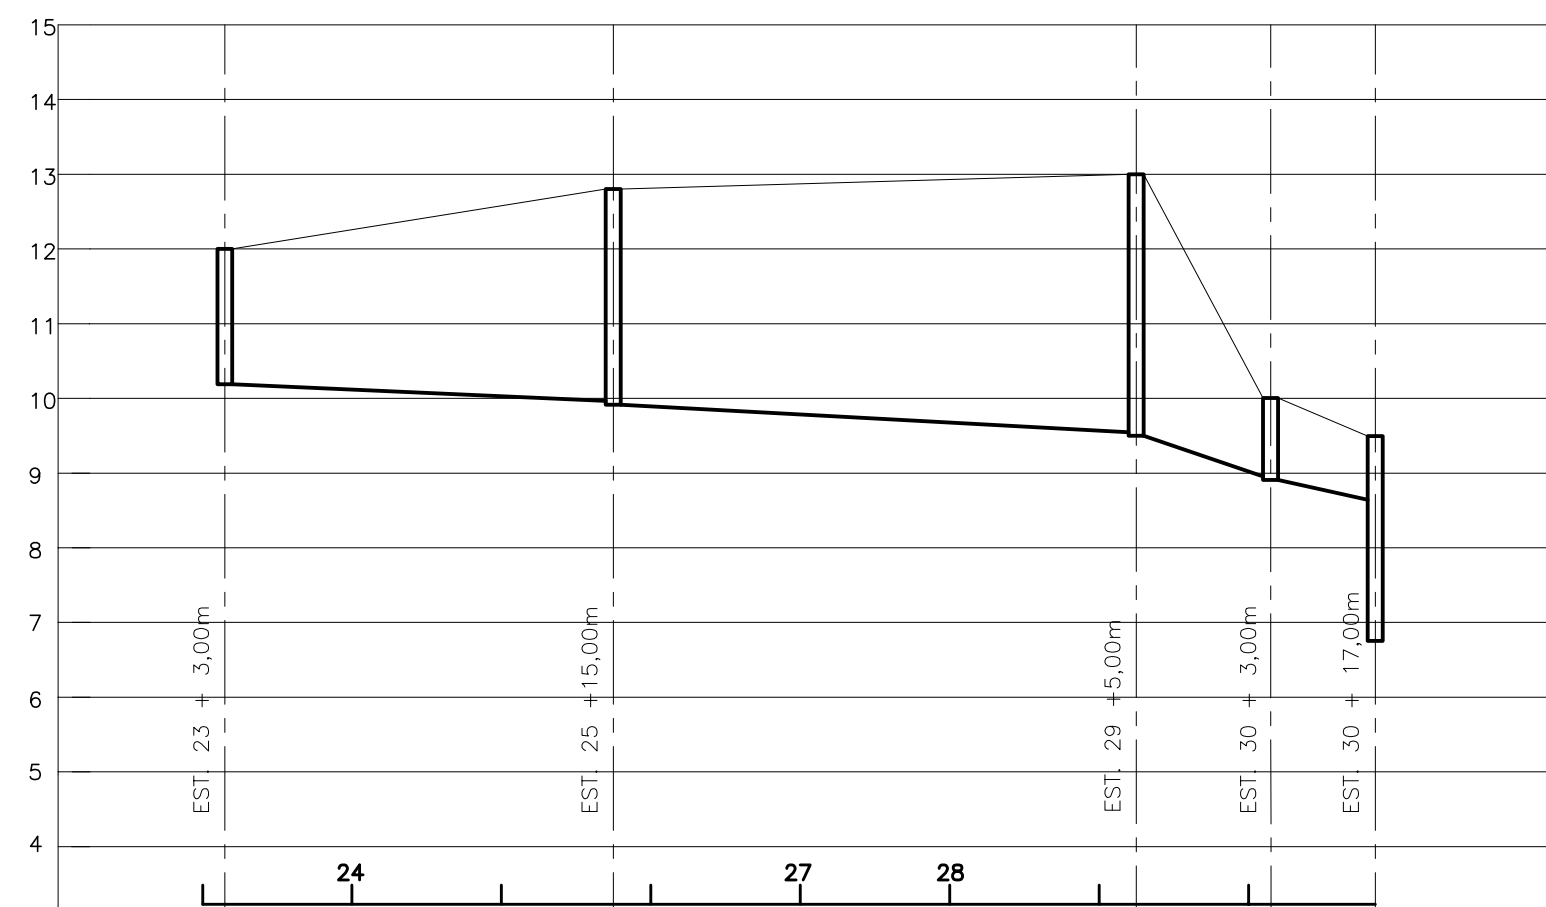

PERFIL LONGITUDINAL SETOR I – VIANA
TRECHO DO PV14-I ao PV29-I

ESC.: HORIZ.: 1:100
VERT.: 1:100

NÚMEROS	TÍTULOS	Nº	LOCAL	DISCRIMINAÇÃO	DES.	DIV.	GER.	DATA	
PRINCIPAIS DESENHOS DE REFERÊNCIA		REVISÃO							

CANCELA E SUBSTITUI O DESENHO NÚMERO: _____	CENTRO DE DOCUMENTAÇÃO RECEBIDO: __/__/____ Nº DOC.: _____ ASS.: _____ APROVAÇÃO CESAN: ASS.: _____ MATR.: _____ UNID.: _____ DATA: __/__/____	EMITENTE: Consórcio enger Etep PROJETADO: EDEMI R ALMEIDA COORDENADOR: MARIO LABEGALINI CREA: 17540/D REGIÃO: RJ DESENHO: _____ DATA: 20/02/06 RESPONSÁVEL TÉCNICO: JAI R A. DA SILVA PRADO CREA: 45868/D REGIÃO: SP ART N°: _____ DATA: __/__/____ RESPONSÁVEL TÉCNICO: EDUARDO SOUZA DE CARVALHO CREA: 083634/D REGIÃO: SP ART N°: _____ DATA: __/__/____		
CANCELADO E SUBSTITUÍDO PELO DESENHO NÚMERO: _____			EMISSÃO CESAN VERIFICADO: ENG° NIZE MARIA C. GOMES DIVISÃO: ENG° SERGIO F. MEYRELLES GERÊNCIA: ENG° JOSÉ CARLOS DALBEM	DATA: __/__/____ MUNICÍPIO: VIANA DISTRITO: ES BAIRRO: VIANA NOME DO EMPREENDIMENTO: PROJETO 09 – IMPLANTAÇÃO DO SIST. DE ESGOTAMENTO SANITÁRIO DE VIANA-CENTRO TÍTULO: SISTEMA VIANA CENTRO – SETOR DE CONTRIBUIÇÃO 01 REDE COLETORA DE ESGOTO – TRECHO PV36-I ao PV40-I e PV14-I ao PV29-I / PLANTA E PERFIL ESCALA: INDICADA FOLHA: 01 / 01 Nº CESAN: A-048-000-94-5-XX-0009 REV: 02