

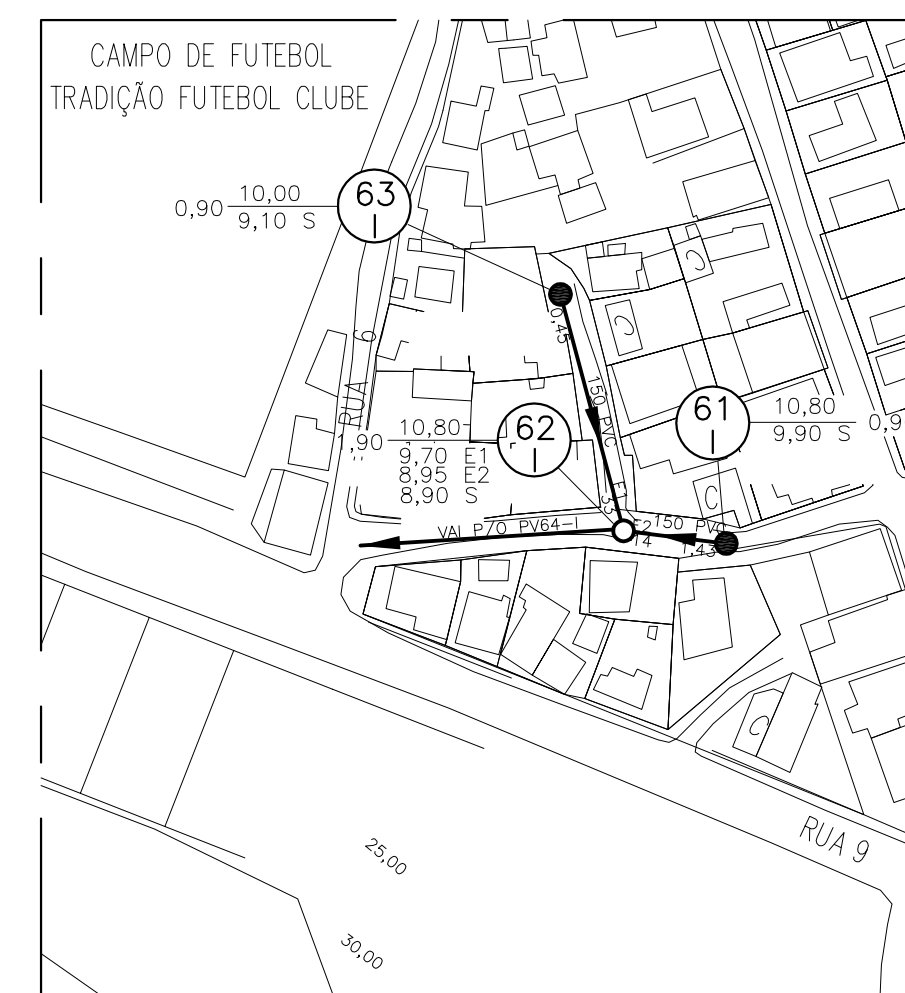
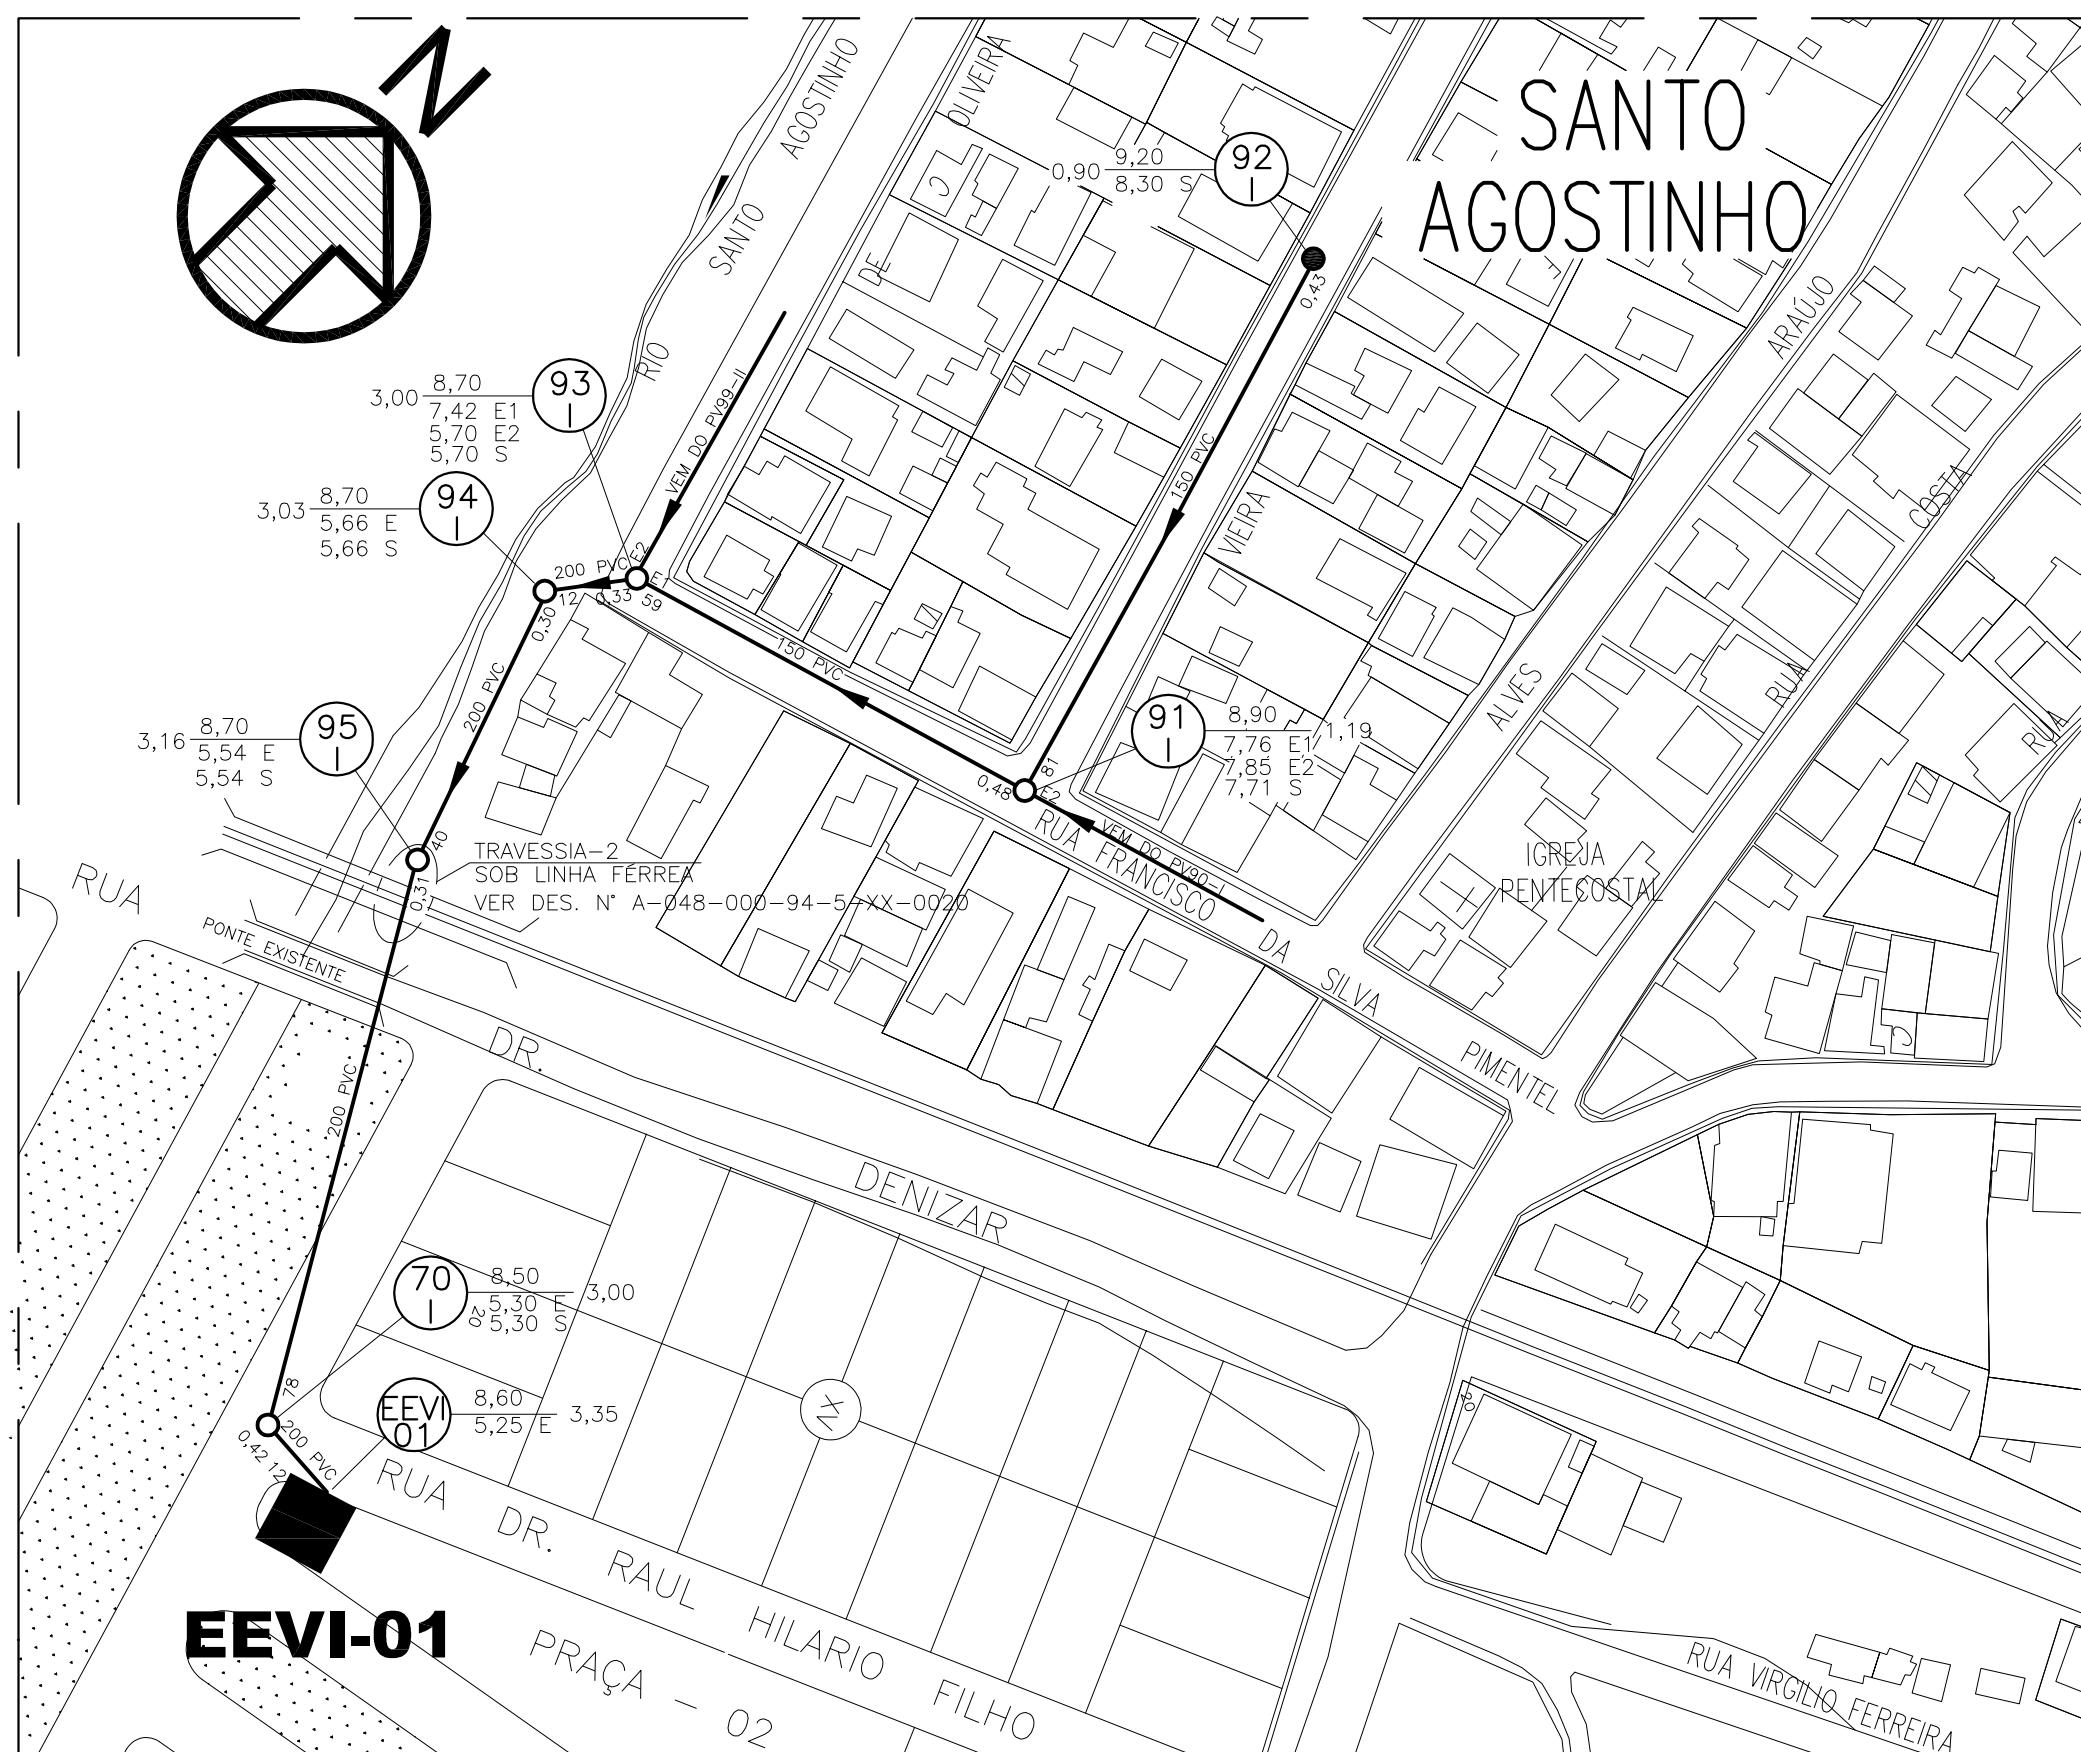


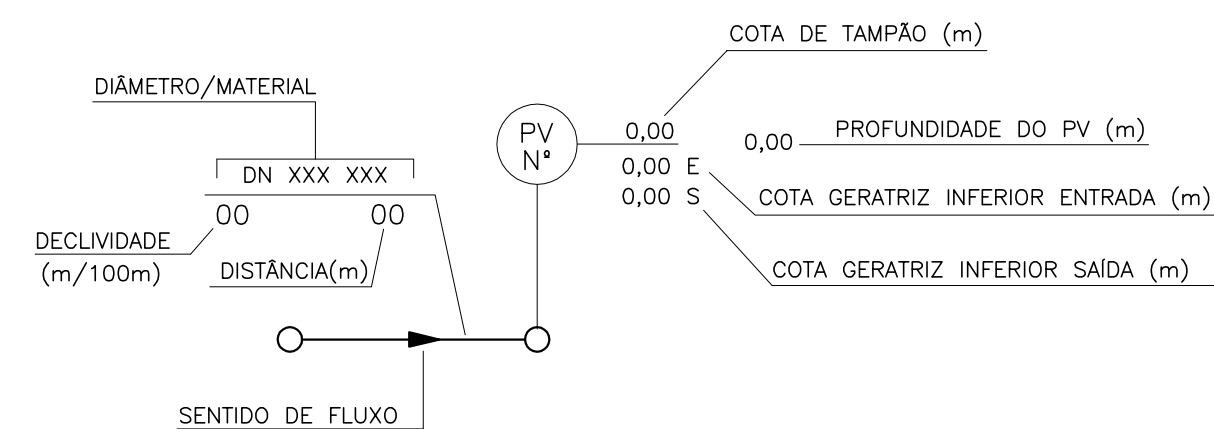



CONVENÇÕES

-  EE n° – ESTAÇÃO ELEVATORIA
 PV n° – POÇO DE VISITA
 PV n° – POÇO DE VISITA (INICIAL)

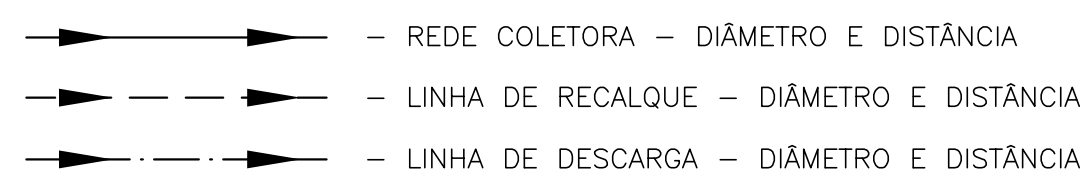

NOTAS

- 1 - DIMENSÕES E ELEVAÇÕES EM METRO, EXCETO ONDE INDICADO.
- 2 - PARA DETALHAMENTO DE POÇOS DE VISITA E LIGAÇÕES PREDIAIS
VER DESENHOS PADRÃO CESAN Nº A-4500-94-5-XX-0252 e 0254 e 0313.

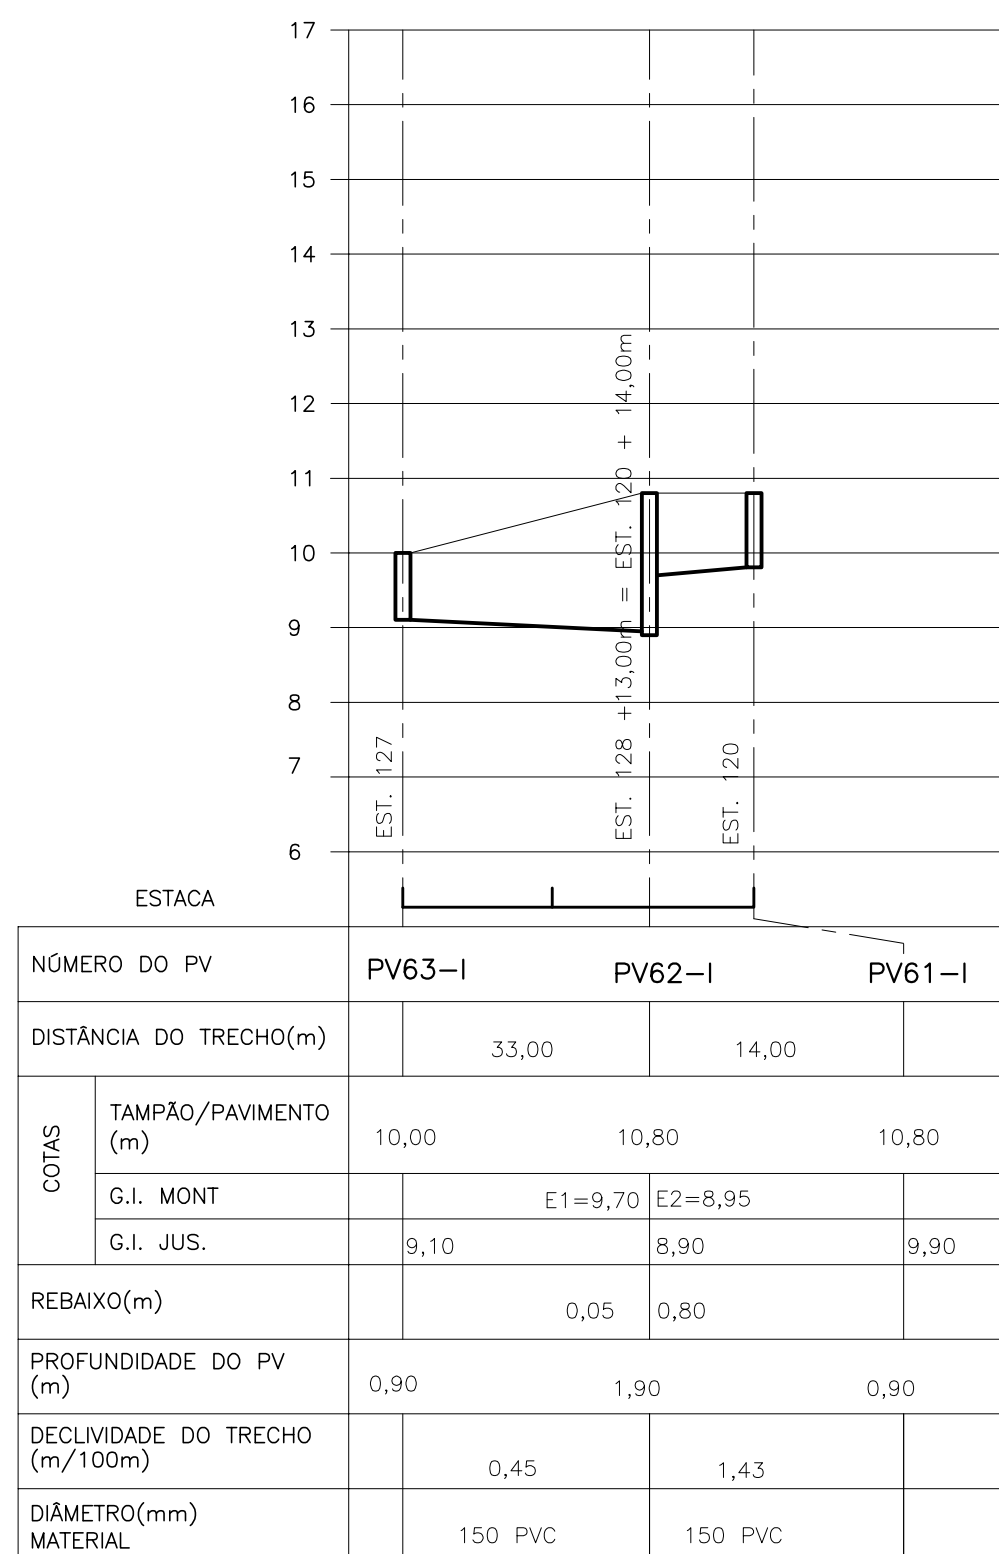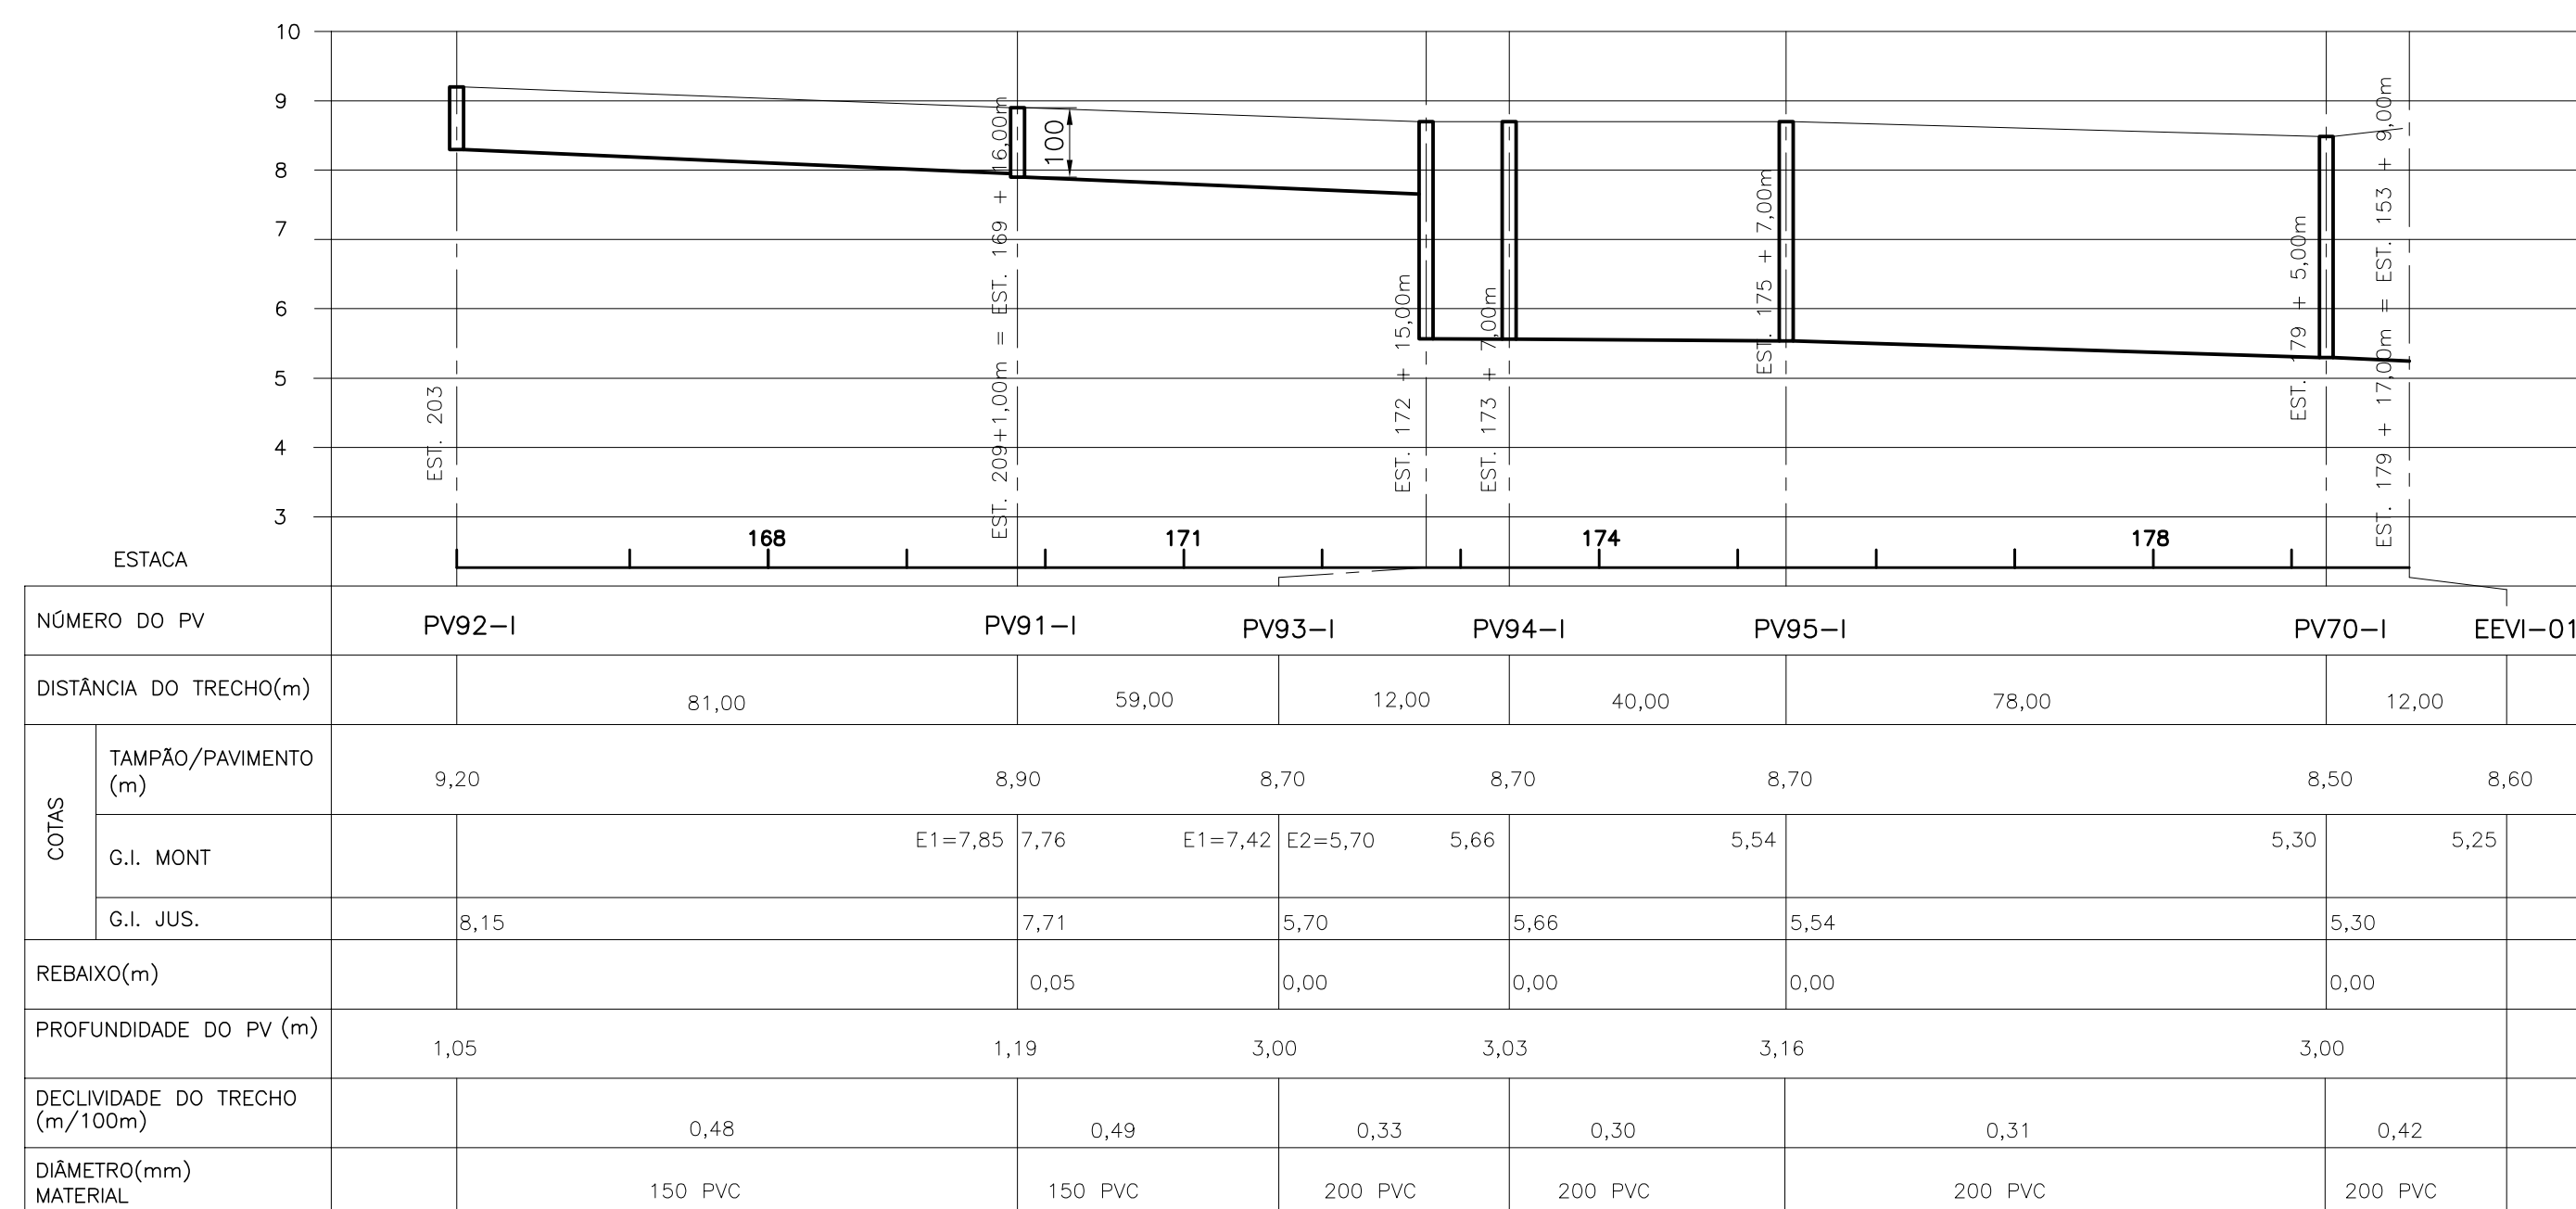

PERFIL LONGITUDINAL SETOR I - VIANA
TRECHO DO PV92-I à EEVI-01
ESC.: HORIZ.: 1:1000
VERT.: 1:100

PERFIL LONGITUDINAL SETOR I -VIANA
TRECHO DO PV61-I ao PV63-I
ESC.: HORIZ.: 1:1000
VERT.: 1:100

[illegible]