

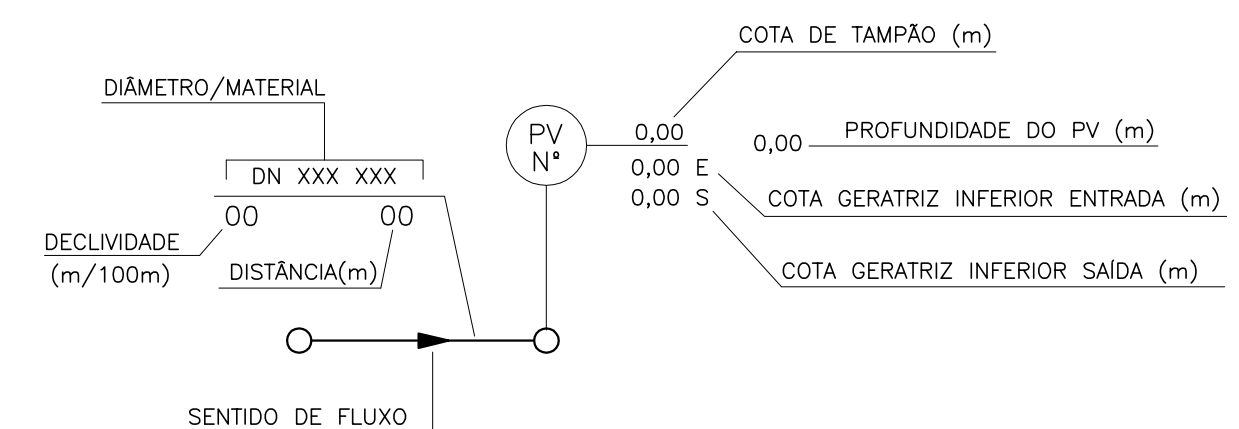



■ EE n° – ESTAÇÃO ELEVATORIA
 ○ PV n° – POÇO DE VISITA
 ● PV n° – POÇO DE VISITA (INICIAL)

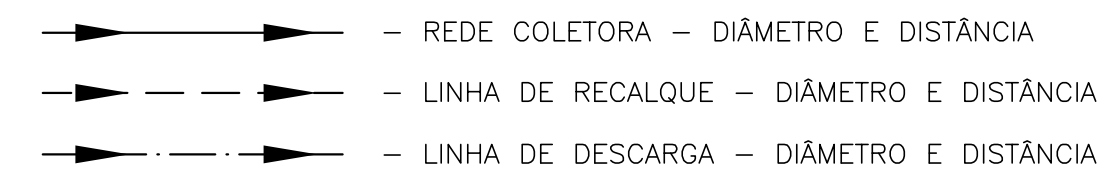


- 1 - DIMENSÕES E ELEVÇÕES EM METRO, EXCETO ONDE INDICADO.
- 2 - PARA DETALHAMENTO DE POÇOS DE VISITA E LIGAÇÕES PREDIAIS
VER DESENHOS PADRÃO CESAN N° A-4500-94-5-XX-0252 a 0254 e 0313.

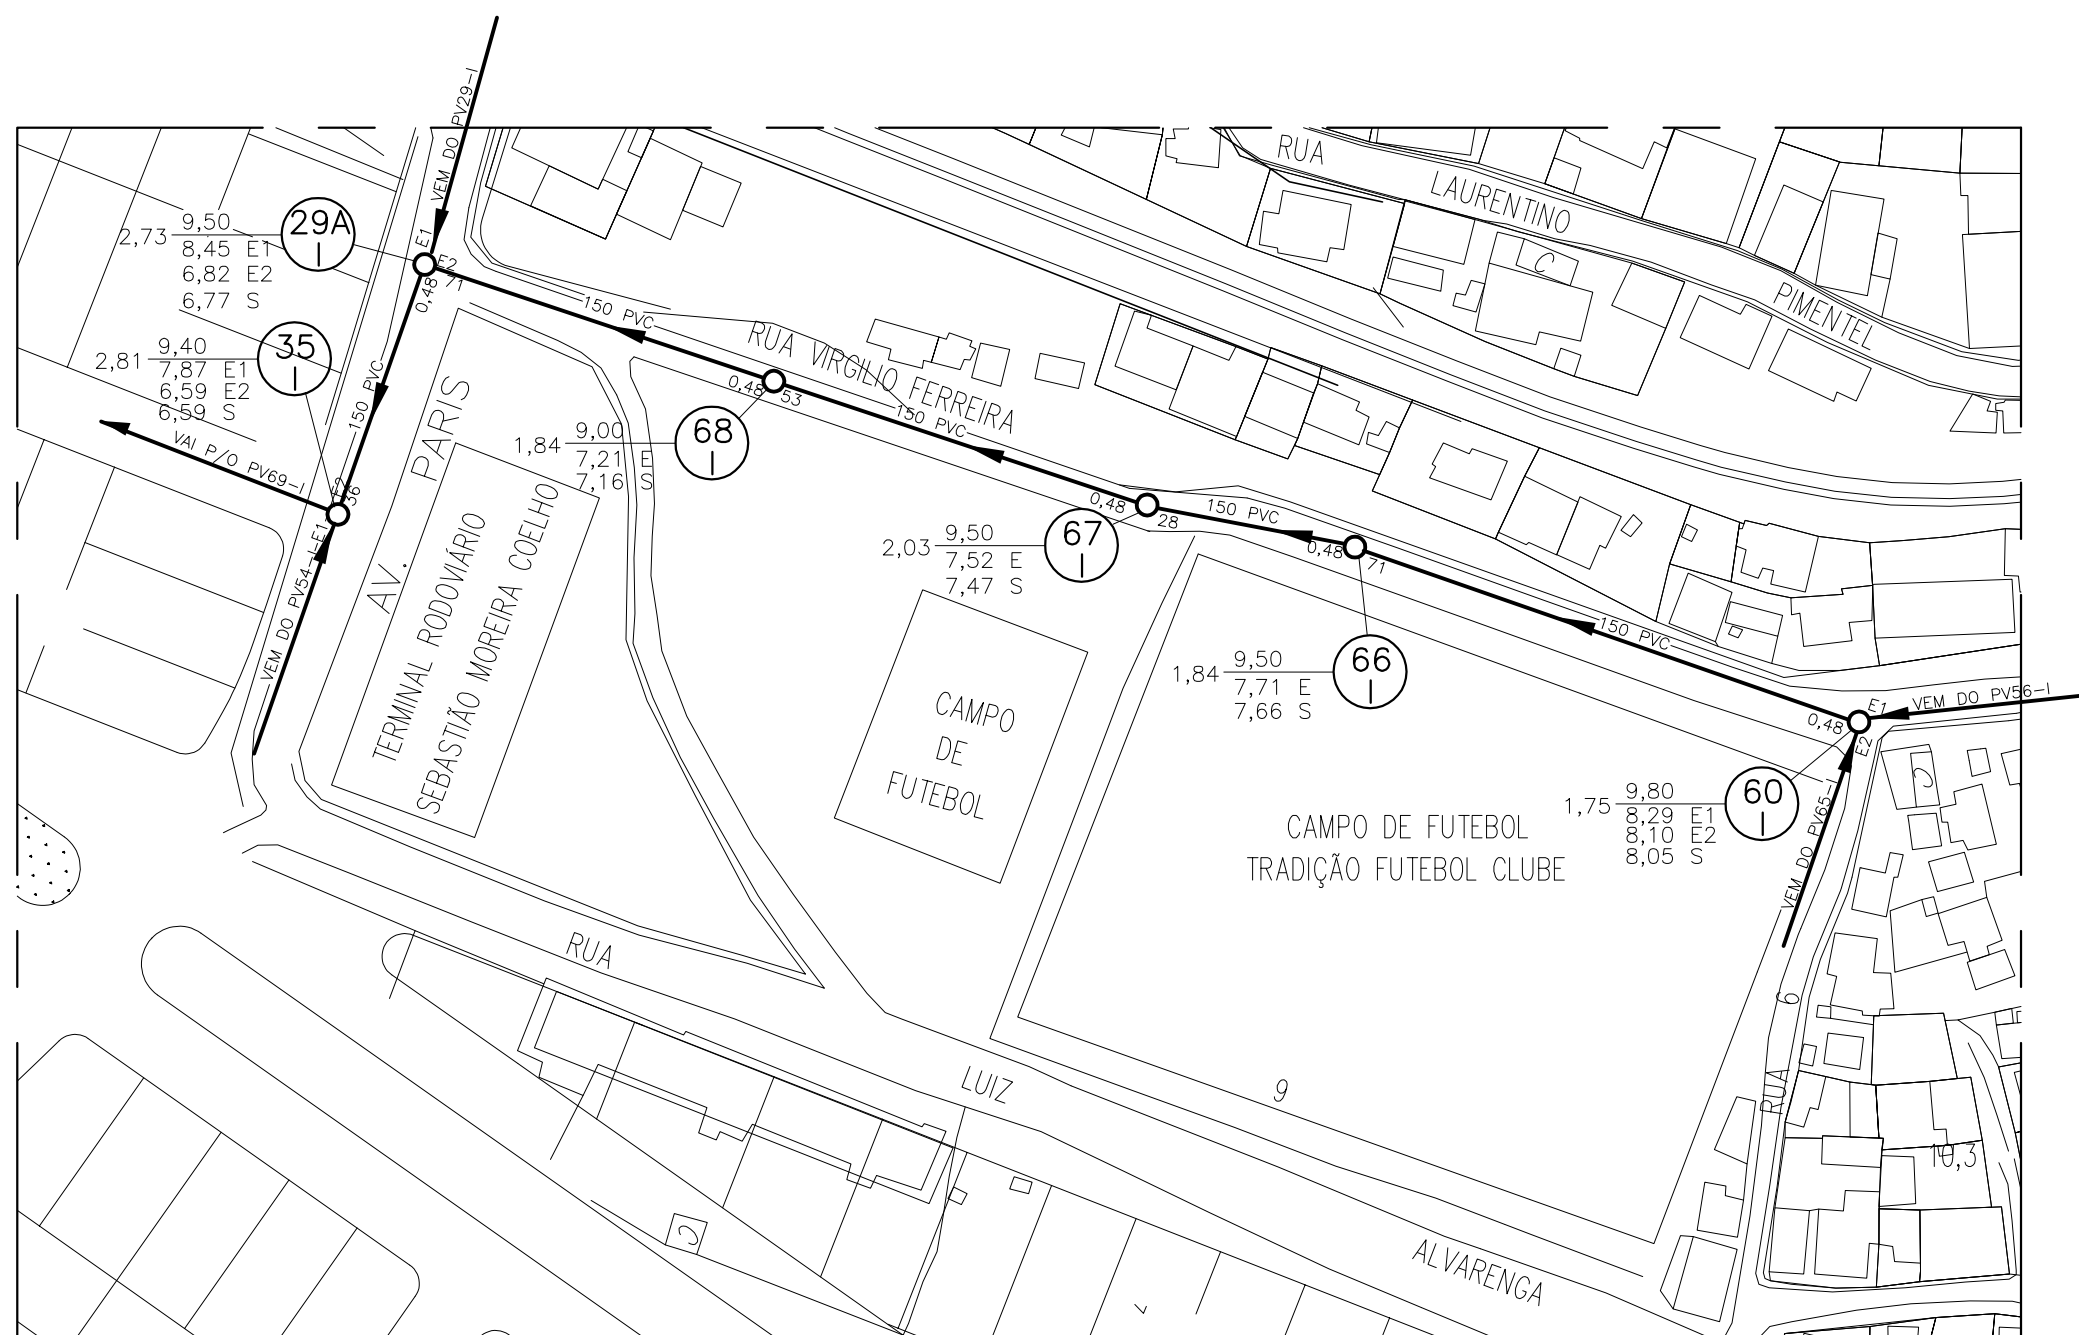


PLANTA BAIXA – REDE COLETORA DE ESGOTO
ESC.: 1:1000

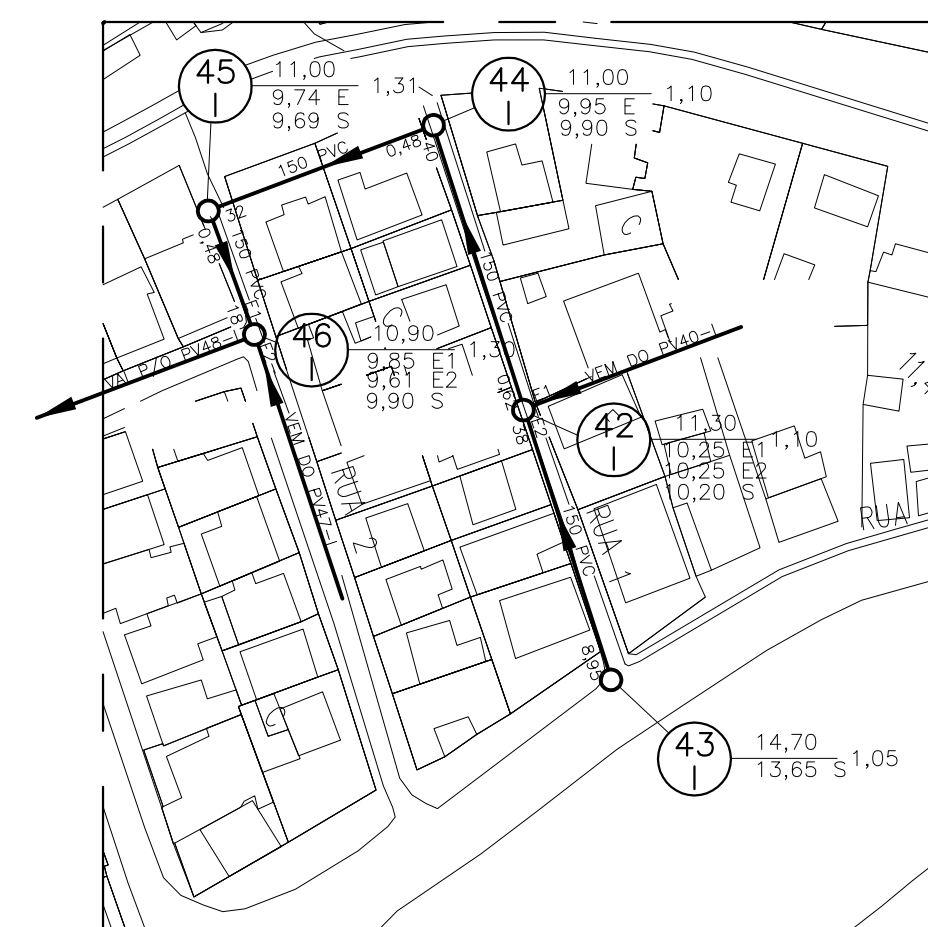

PLANTA BAIXA – REDE COLETORA DE ESGOTO
ESC.: 1:1000

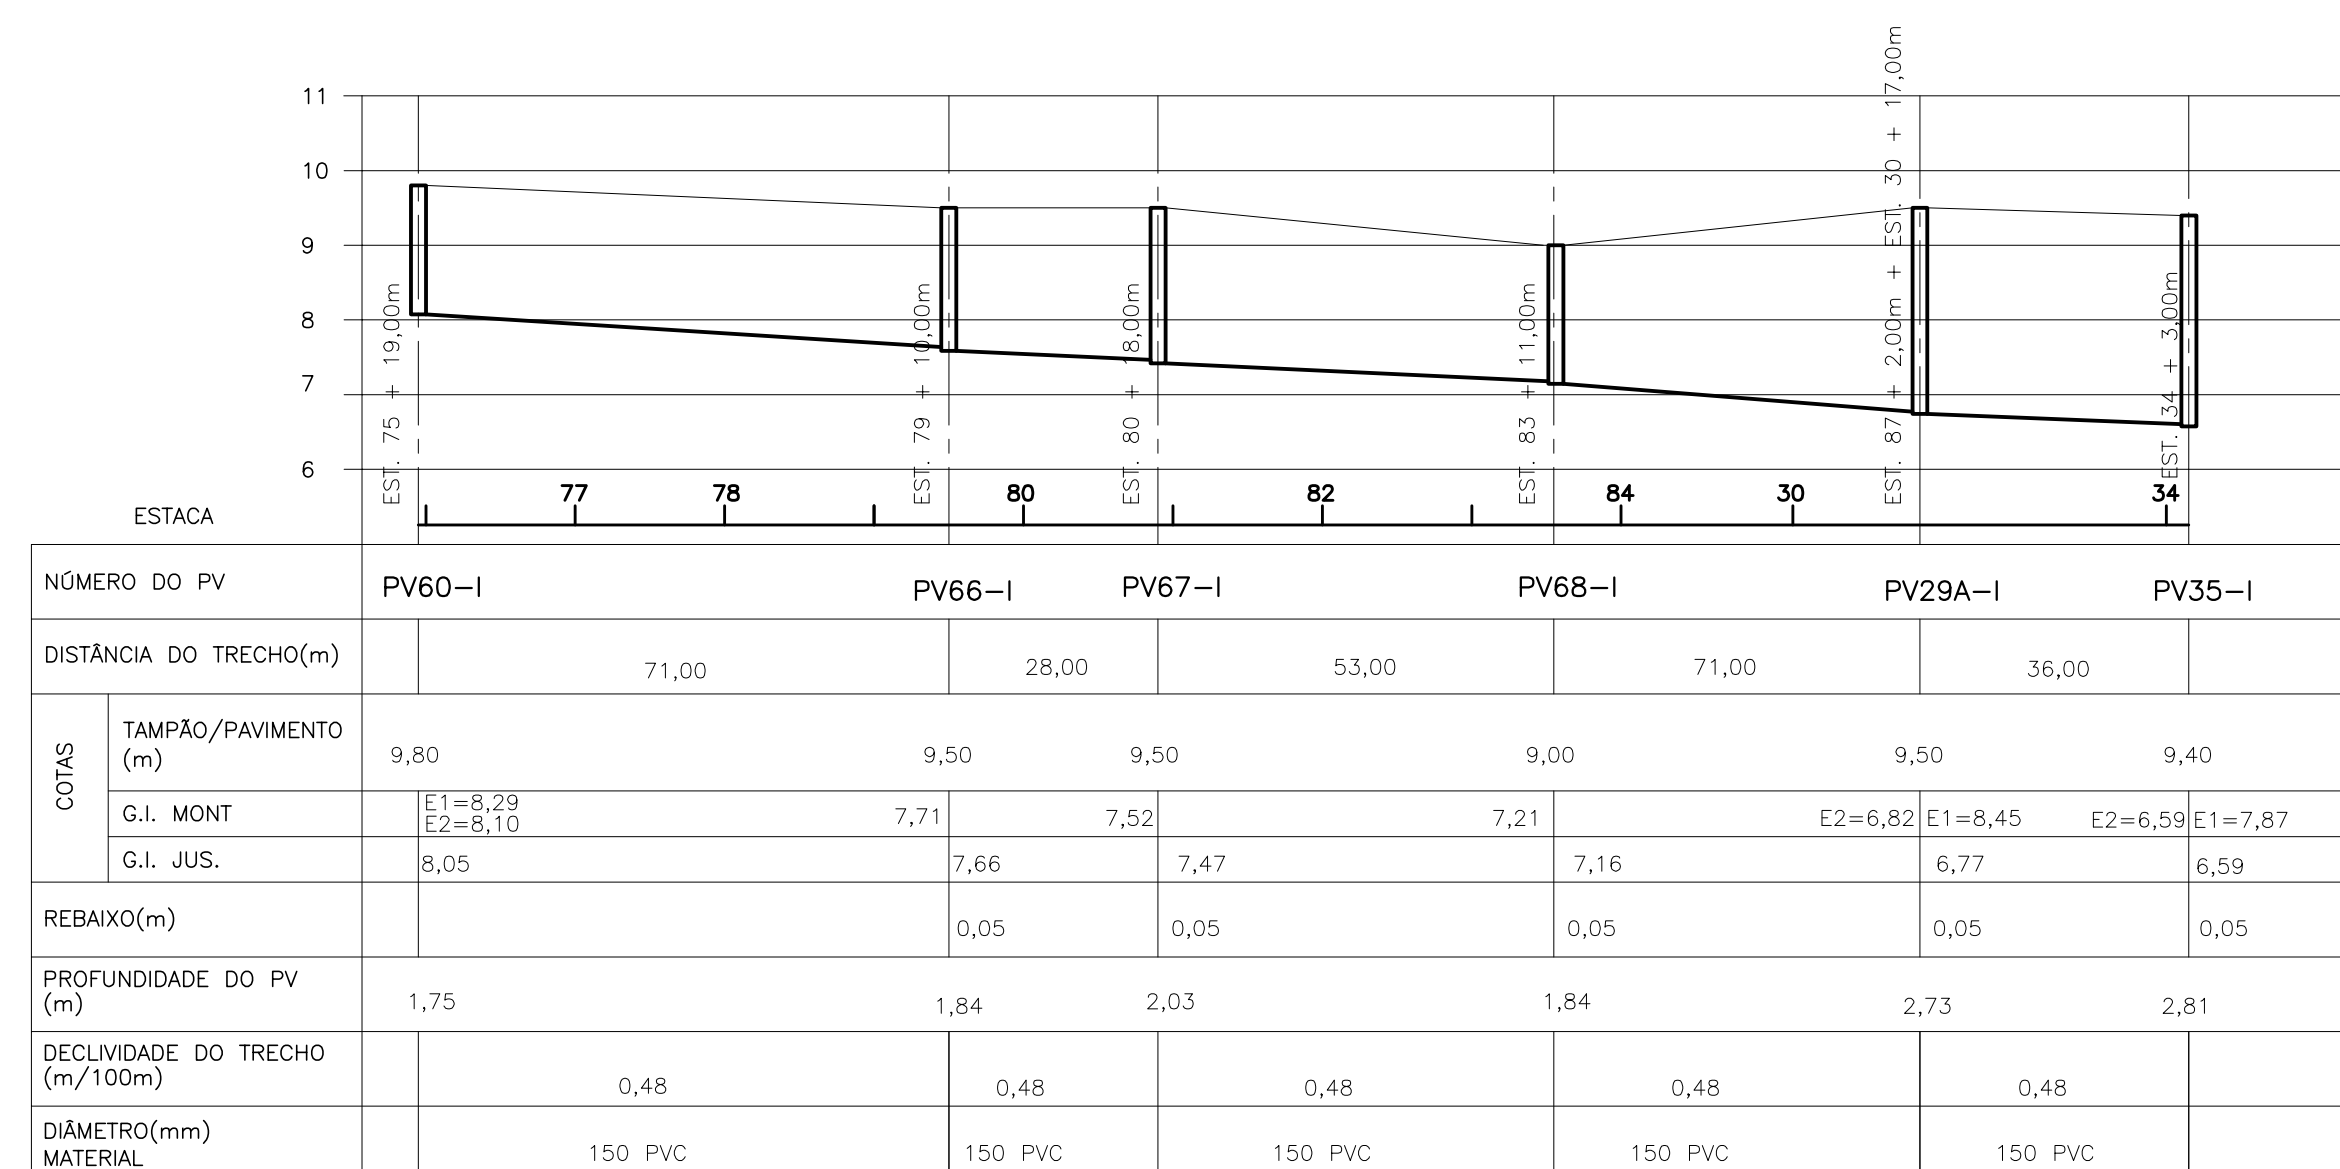

PERFIL LONGITUDINAL SETOR I - VIANA
TRECHO DO PV60-I ao PV35-I
ESC.: HORIZ.: 1:1000
VERT.: 1:100

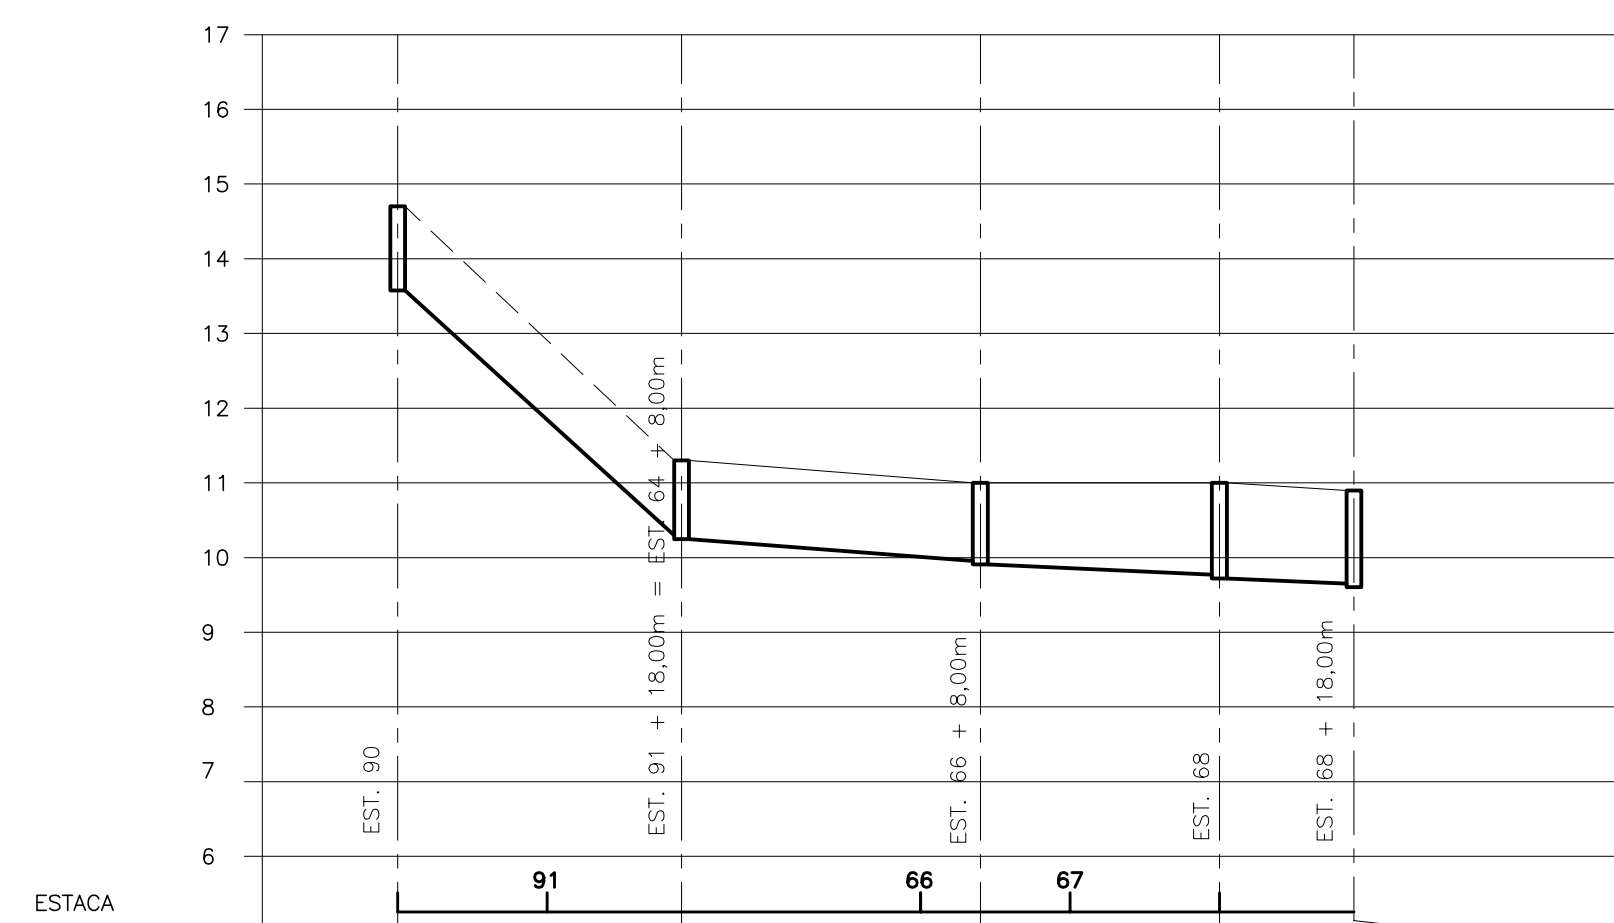

PERFIL LONGITUDINAL SETOR I - VIANA
TRECHO DO PV43-I ao PV46-I
ESC.: HORIZ.: 1:1000
VERT.: 1:100

[illegible]