

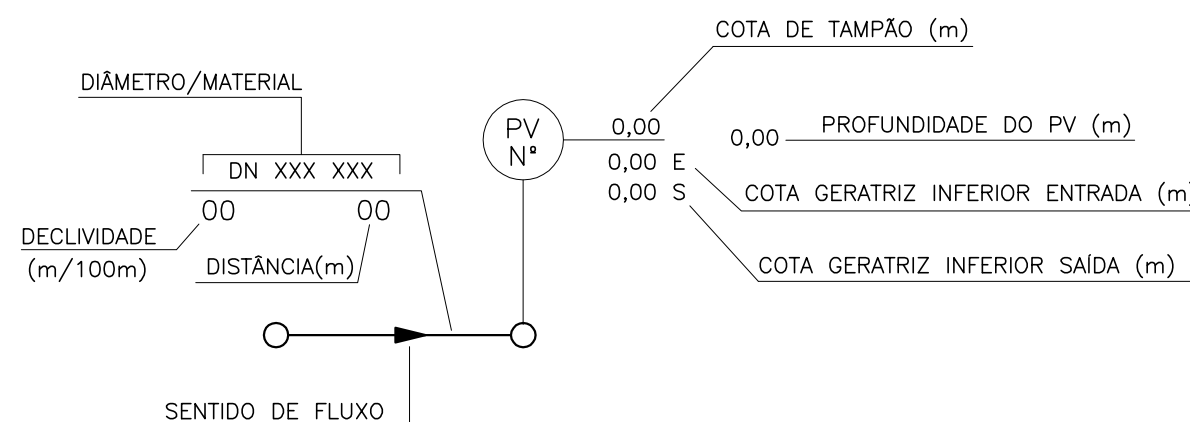



 EE n° – ESTAÇÃO ELEVATORIA
 PV n° – POÇO DE VISITA
 PV n° – POÇO DE VISITA (INICIAL)

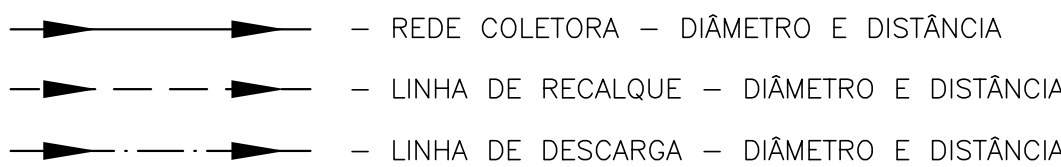


1 - DIMENSÕES E ELEVAÇÕES EM METRO, EXCETO ONDE INDICADO.
2 - PARA DETALHAMENTO DE POÇOS DE VISITA E LIGAÇÕES PREDIAIS
VER DESENHOS PADRÃO CESAN N° A-4500-94-5-XX-0252 a 0254 e 0313.

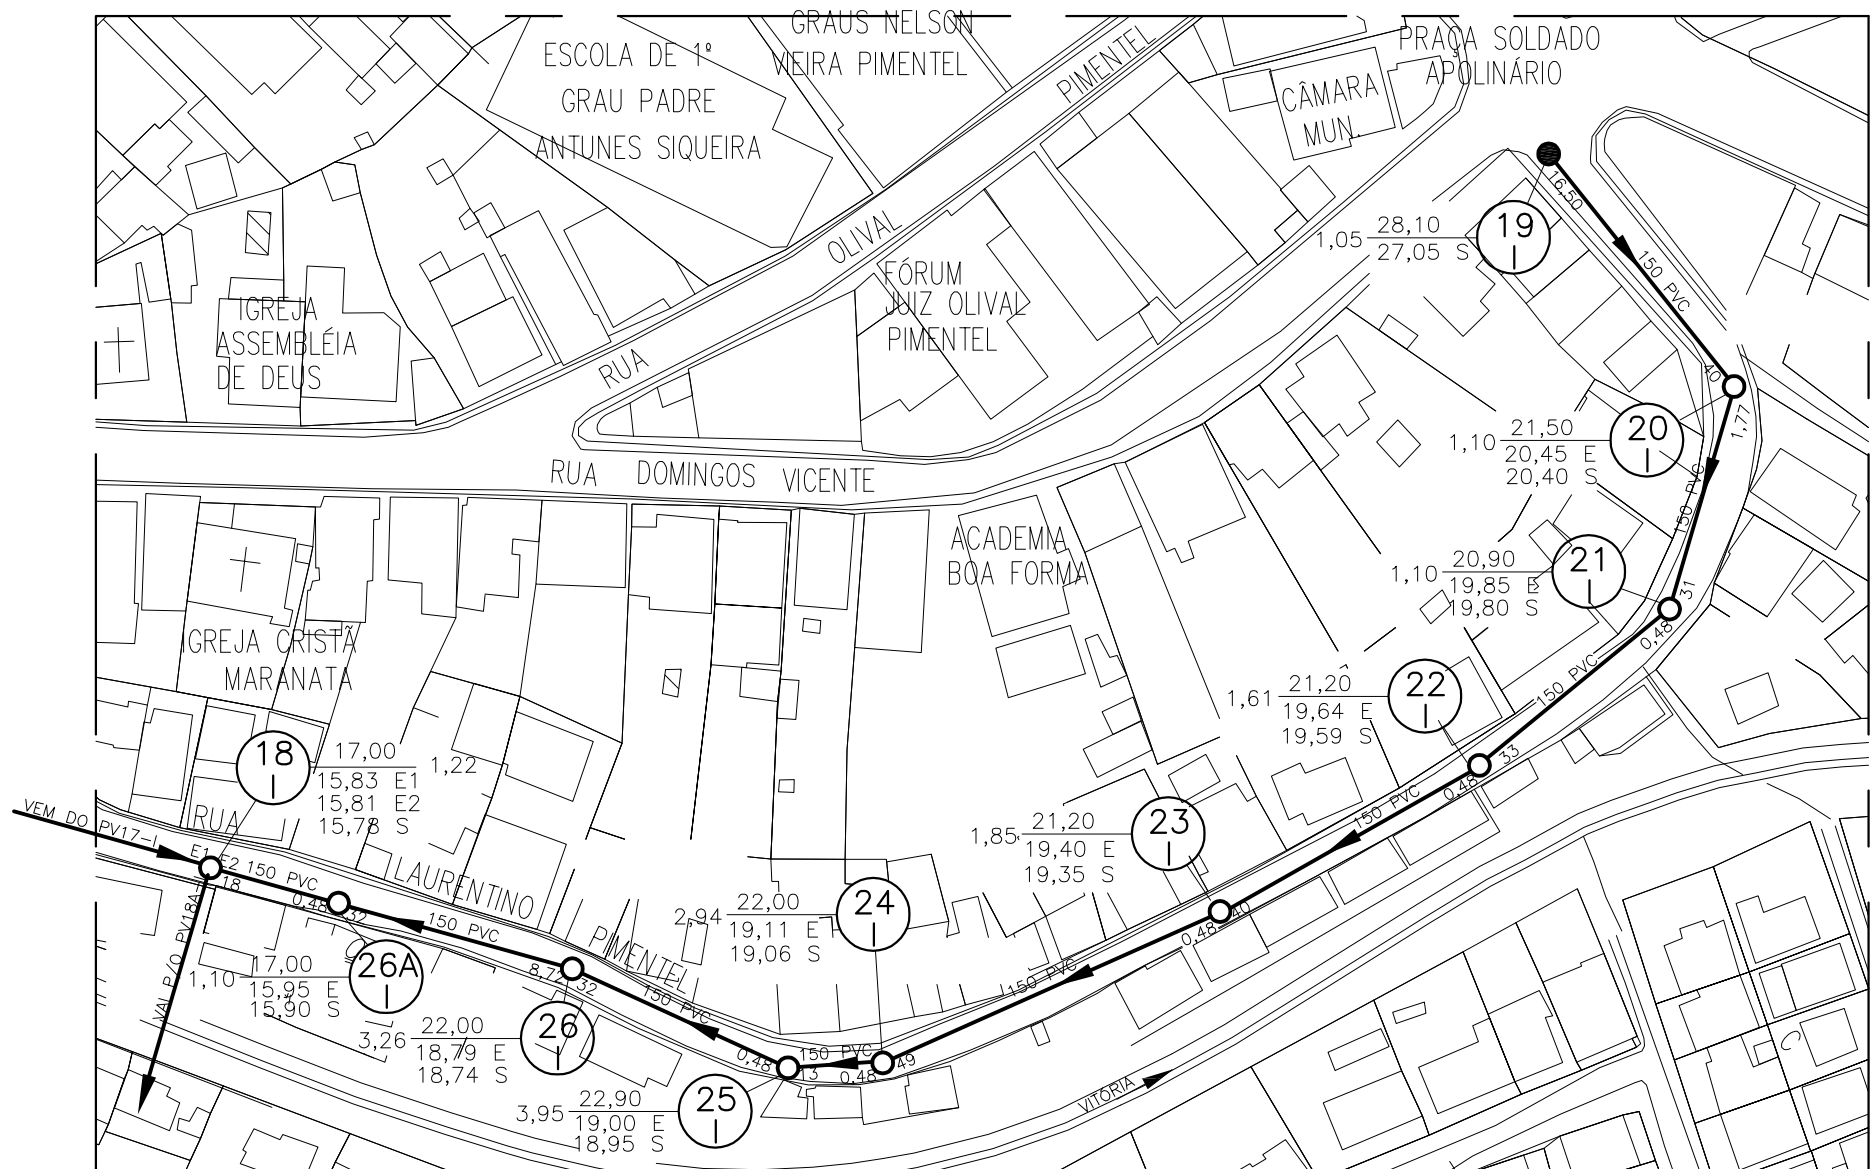


PLANTA BAIXA – REDE COLETORA DE ESGOTO
ESC.: 1:1000

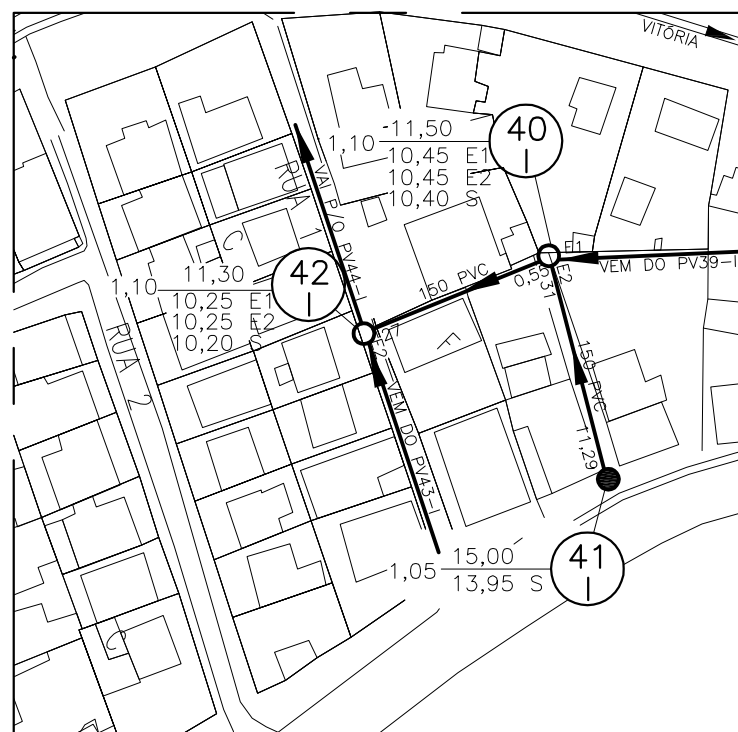

PLANTA BAIXA – REDE COLETORA DE ESGOTO
ESC.: 1:1000

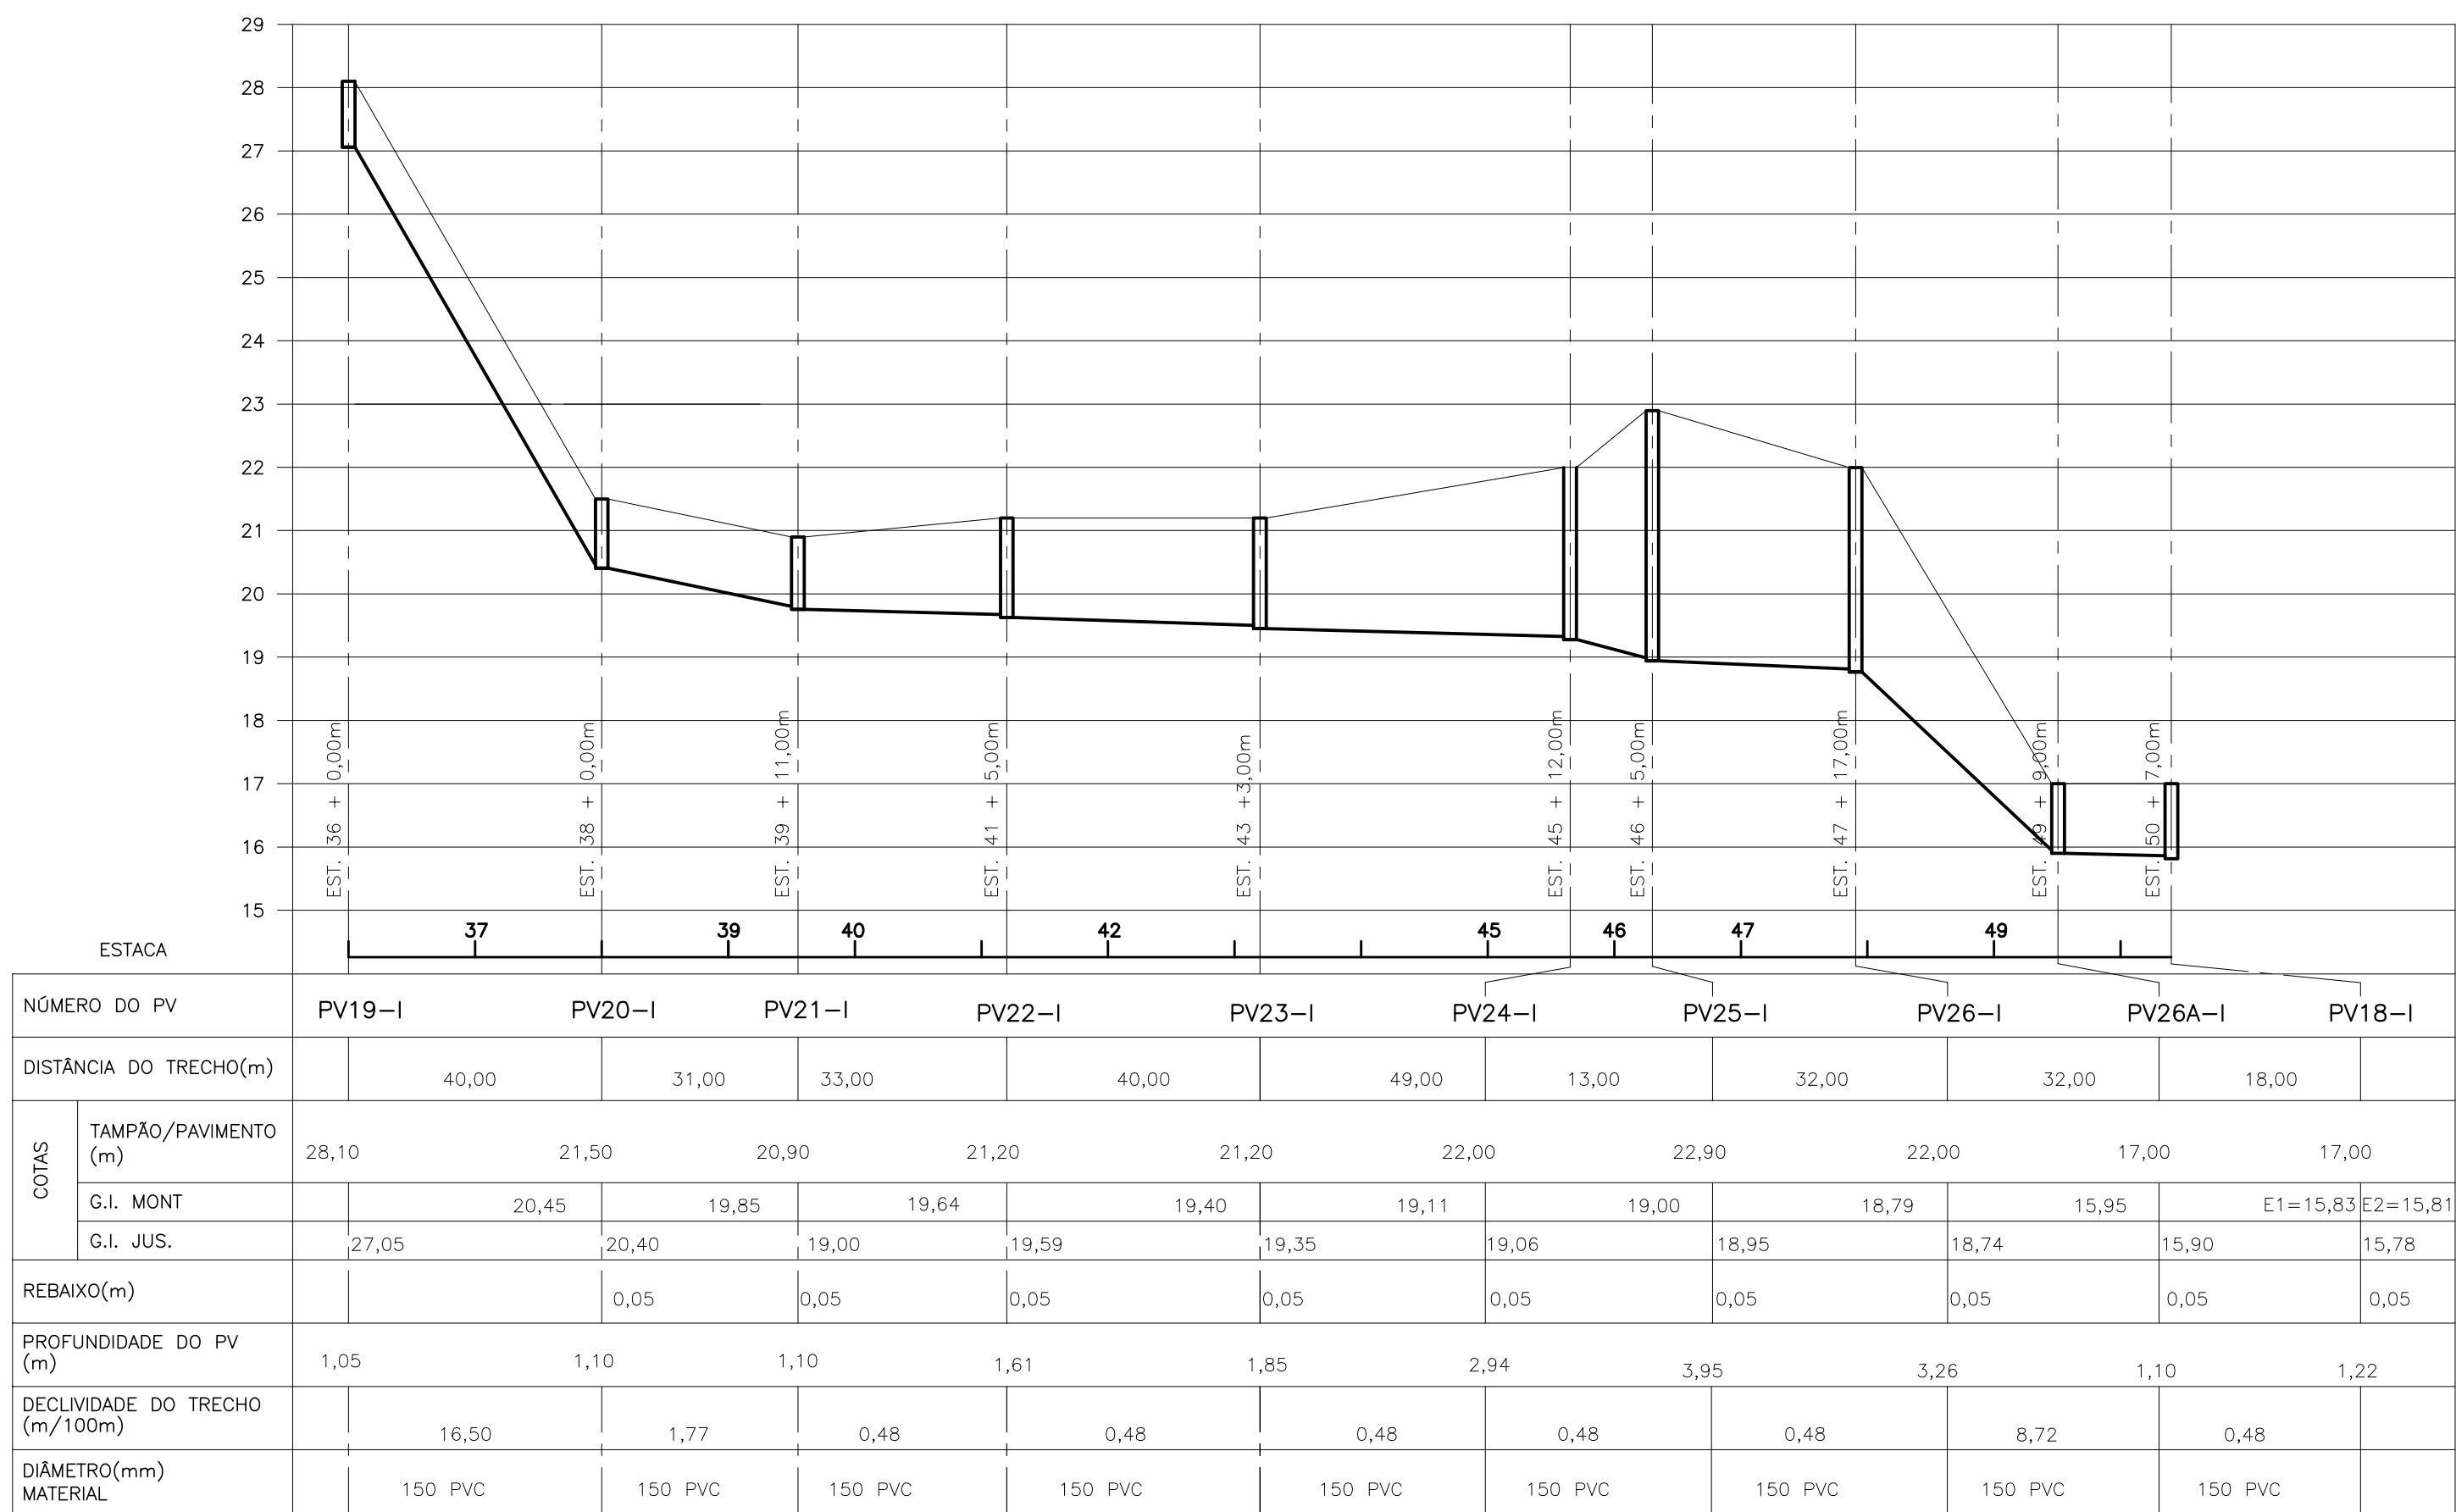

ESC.: HORIZ.: 1:1000
VERT.: 1:100

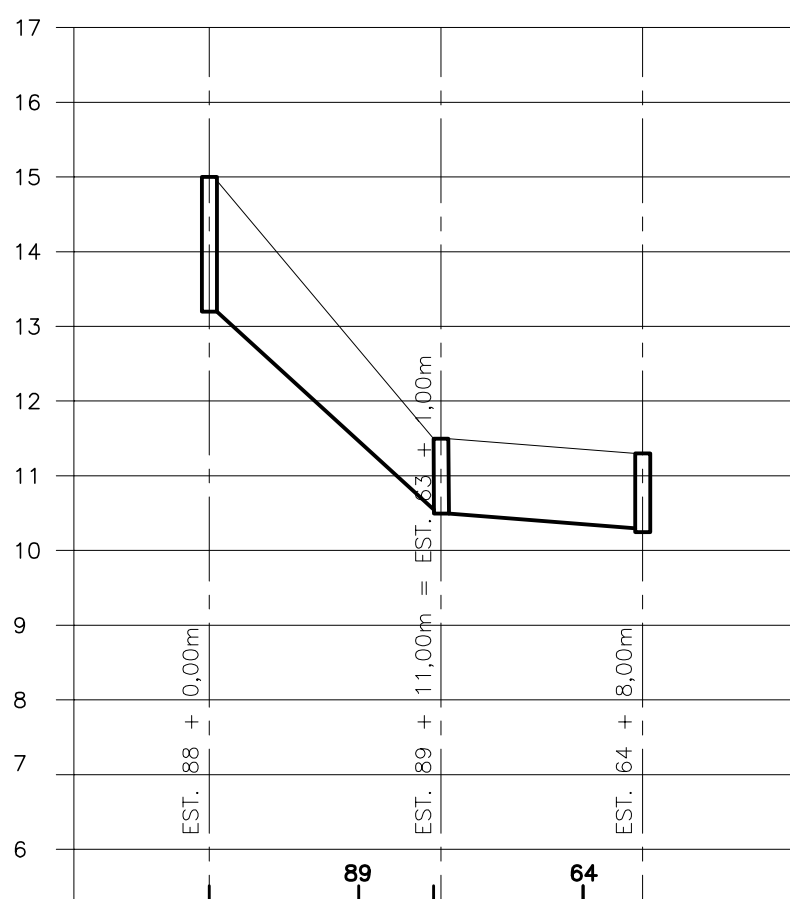

ESC.: HORIZ.: 1:1000
VERT.: 1:100

[illegible]