
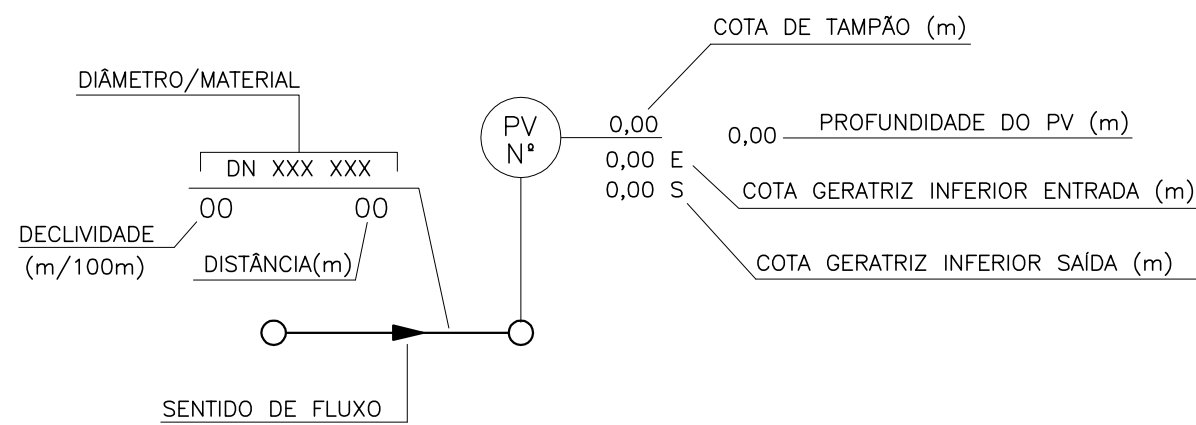
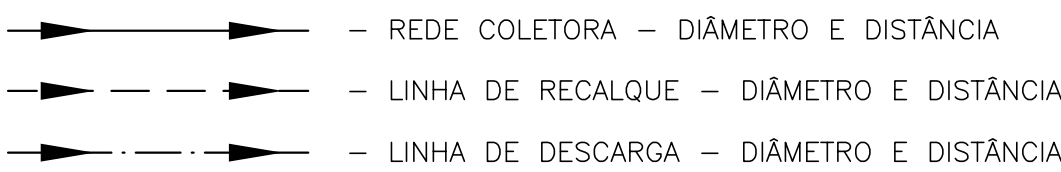
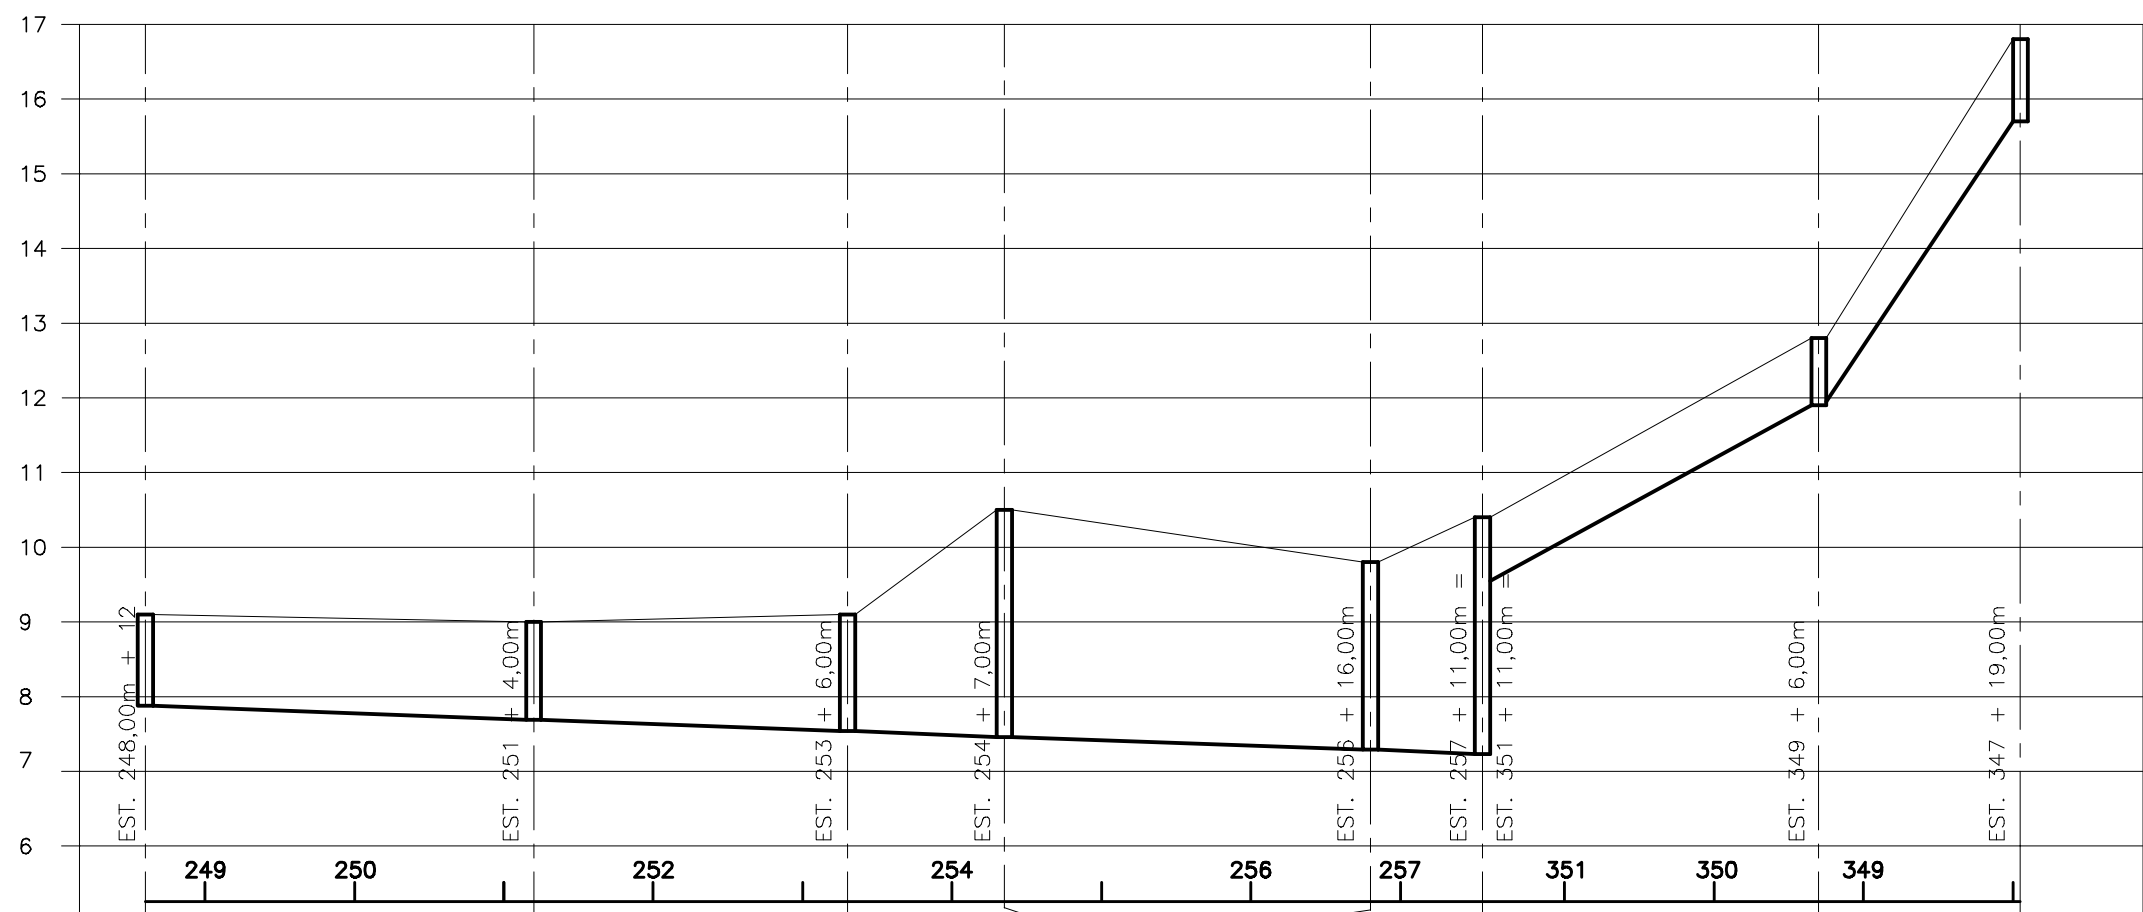
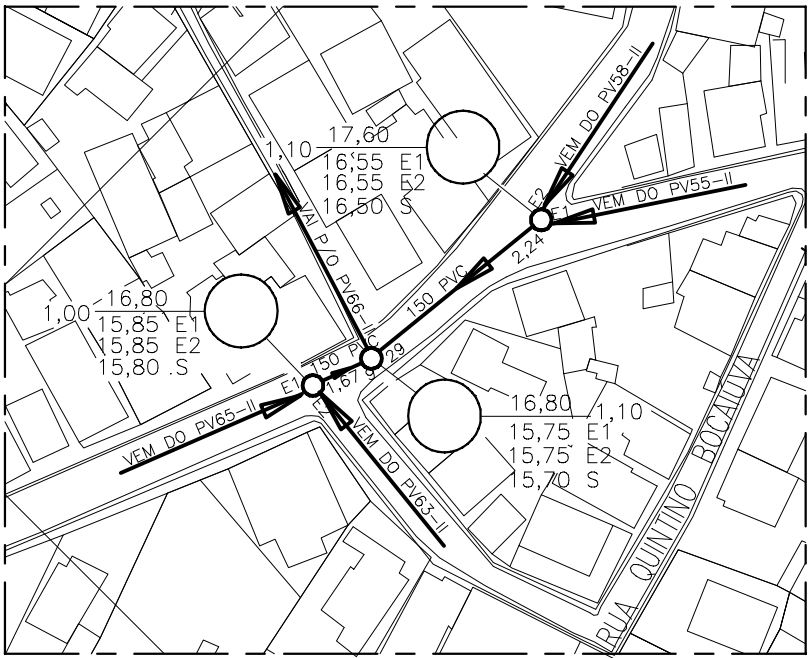


■ EE n° – ESTAÇÃO ELEVATORIA
 ○ PV n° – POÇO DE VISITA
 ● PV n° – POÇO DE VISITA (INICIAL)

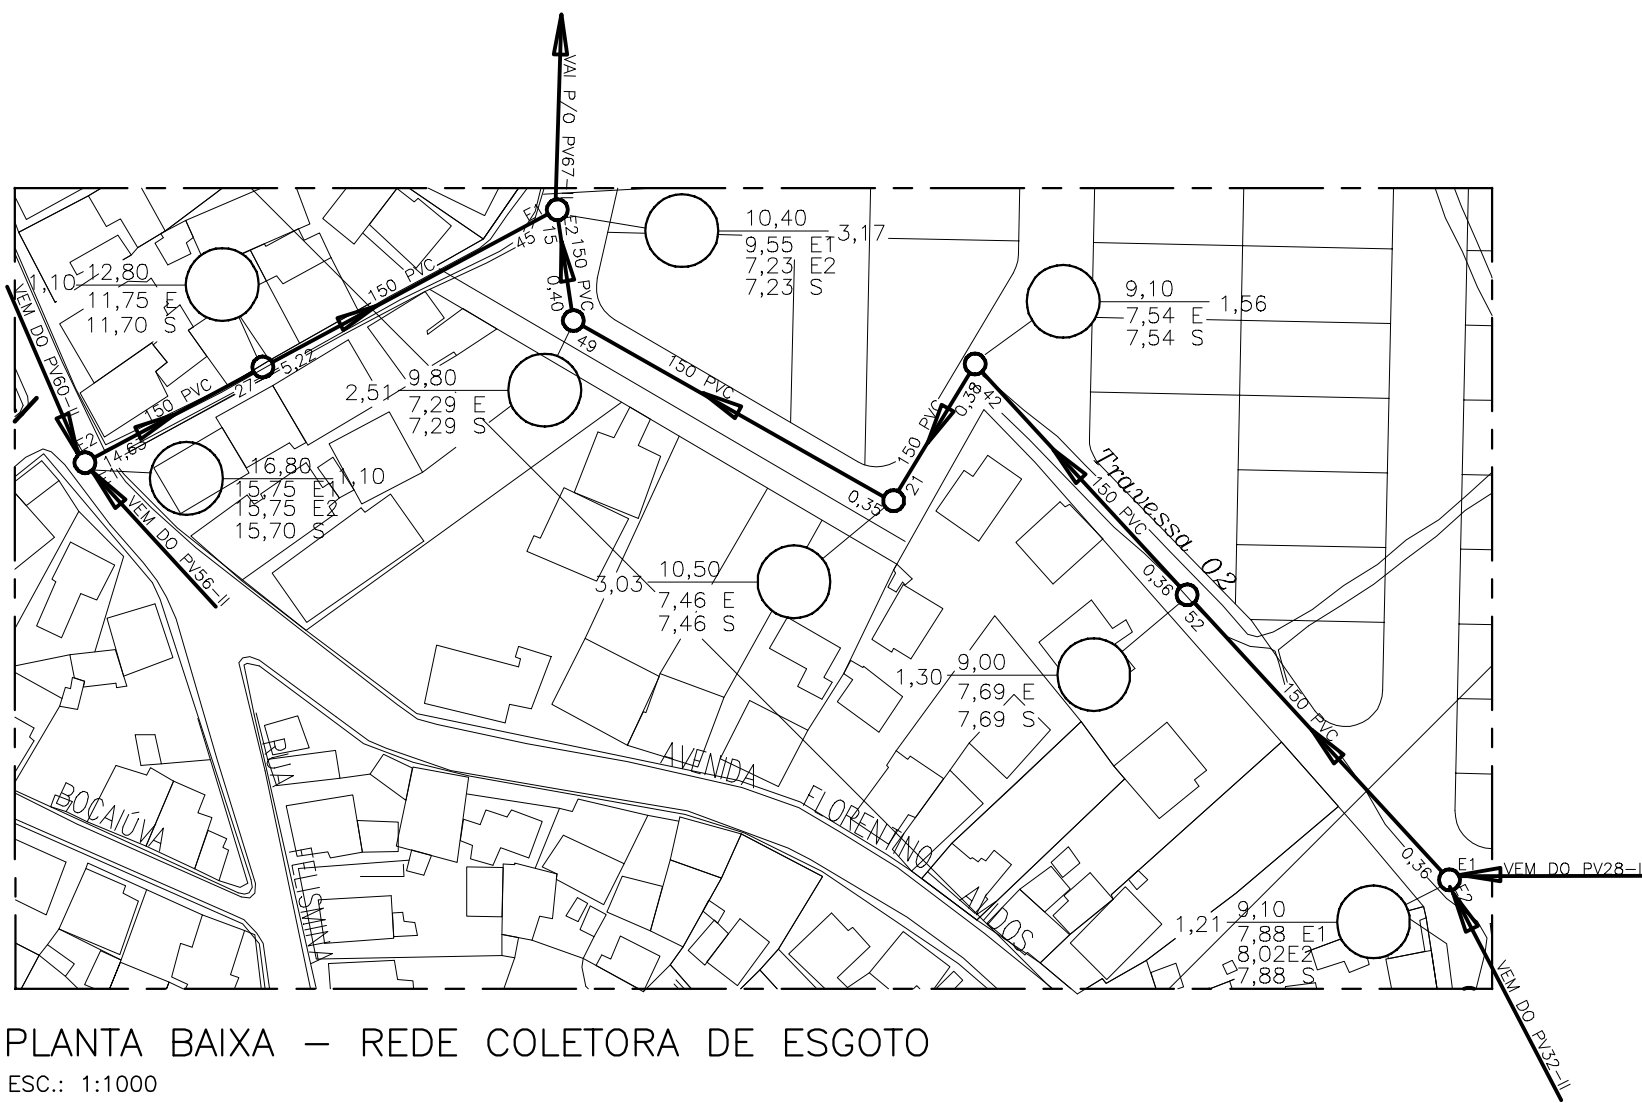


1 - DIMENSÕES E ELEVAÇÕES EM METRO, EXCETO ONDE INDICADO.
2 - PARA DETALHAMENTO DE POÇOS DE VISITA E LIGAÇÕES PREDIAIS
VER DESENHOS PADRÃO CESAN N° A-4500-94-5-XX-0252 a 0254 e 0313.

[illegible]

PERFIL LONGITUDINAL SETOR II – VIANA
TRECHO DO PV29-II ao PV59-II

ESC.: HORIZ.: 1:1000
VERT.: 1:100

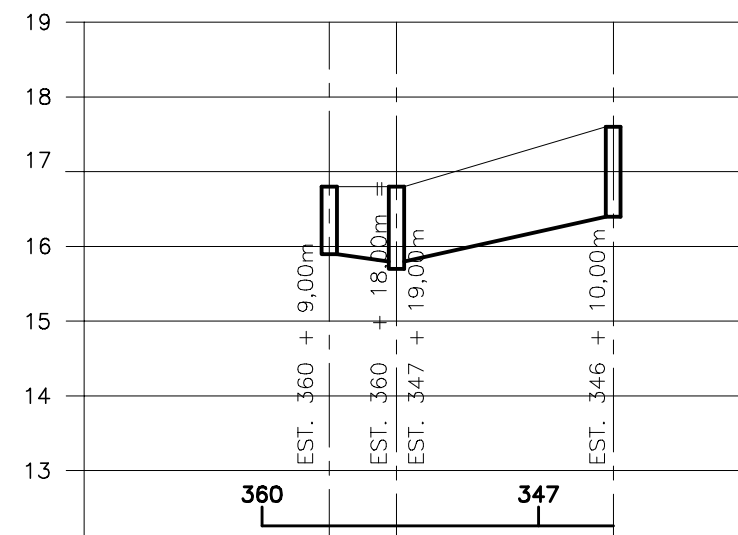

NÚMERO DO PV		PV60-II	PV59-II	PV56-II
DISTÂNCIA DO TRECHO(m)		9,00	29,00	
COTAS	TAMPÃO/PAVIMENTO (m)	16,80	16,80	17,60
	G.I. MONT	E1=15,85 E2=15,85	E1=15,75 E2=15,75	E1=16,55 E2=16,55
	G.I. JUS.	15,80	15,70	16,50
REBAIXO(m)			0,05	
PROFUNDIDADE DO PV (m)		1,00	1,10	1,10
DECLIVIDADE DO TRECHO (m/100m)		0,55	2,58	
DIÂMETRO(mm) MATERIAL		150 PVC	150 PVC	

PERFIL LONGITUDINAL SETOR II – VIANA
TRECHO DO PV56-II ao PV60-II

ESC.: HORIZ.: 1:1000
VERT.: 1:100

[illegible]