

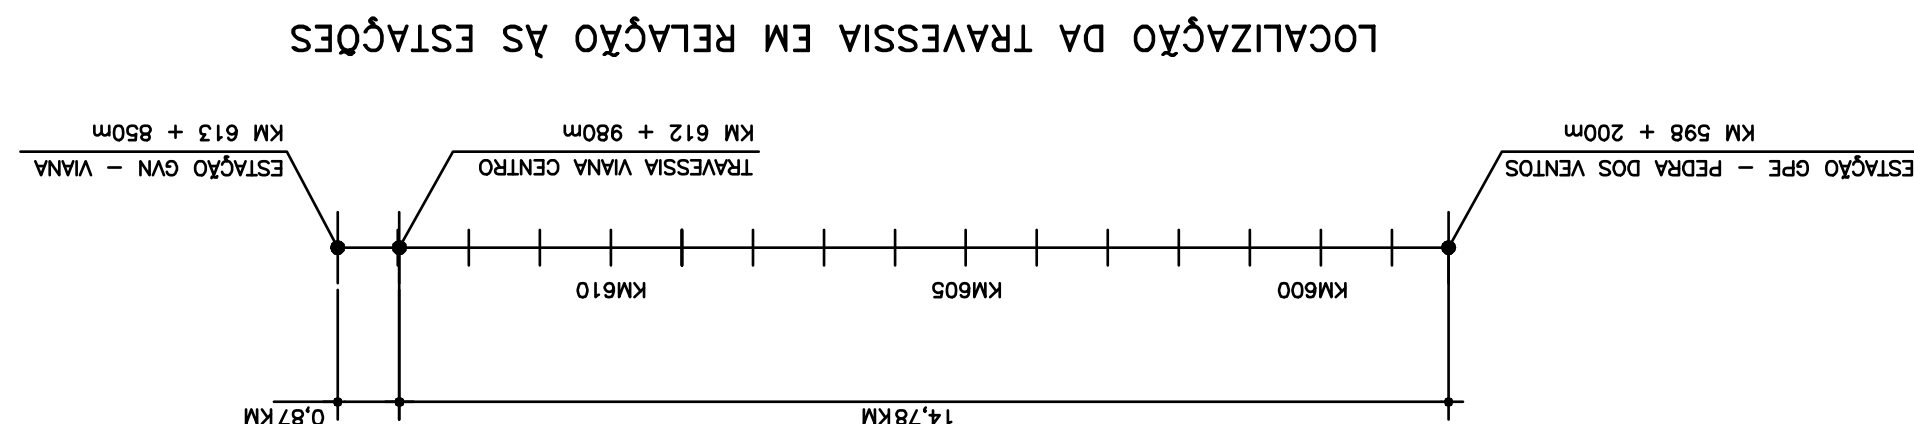
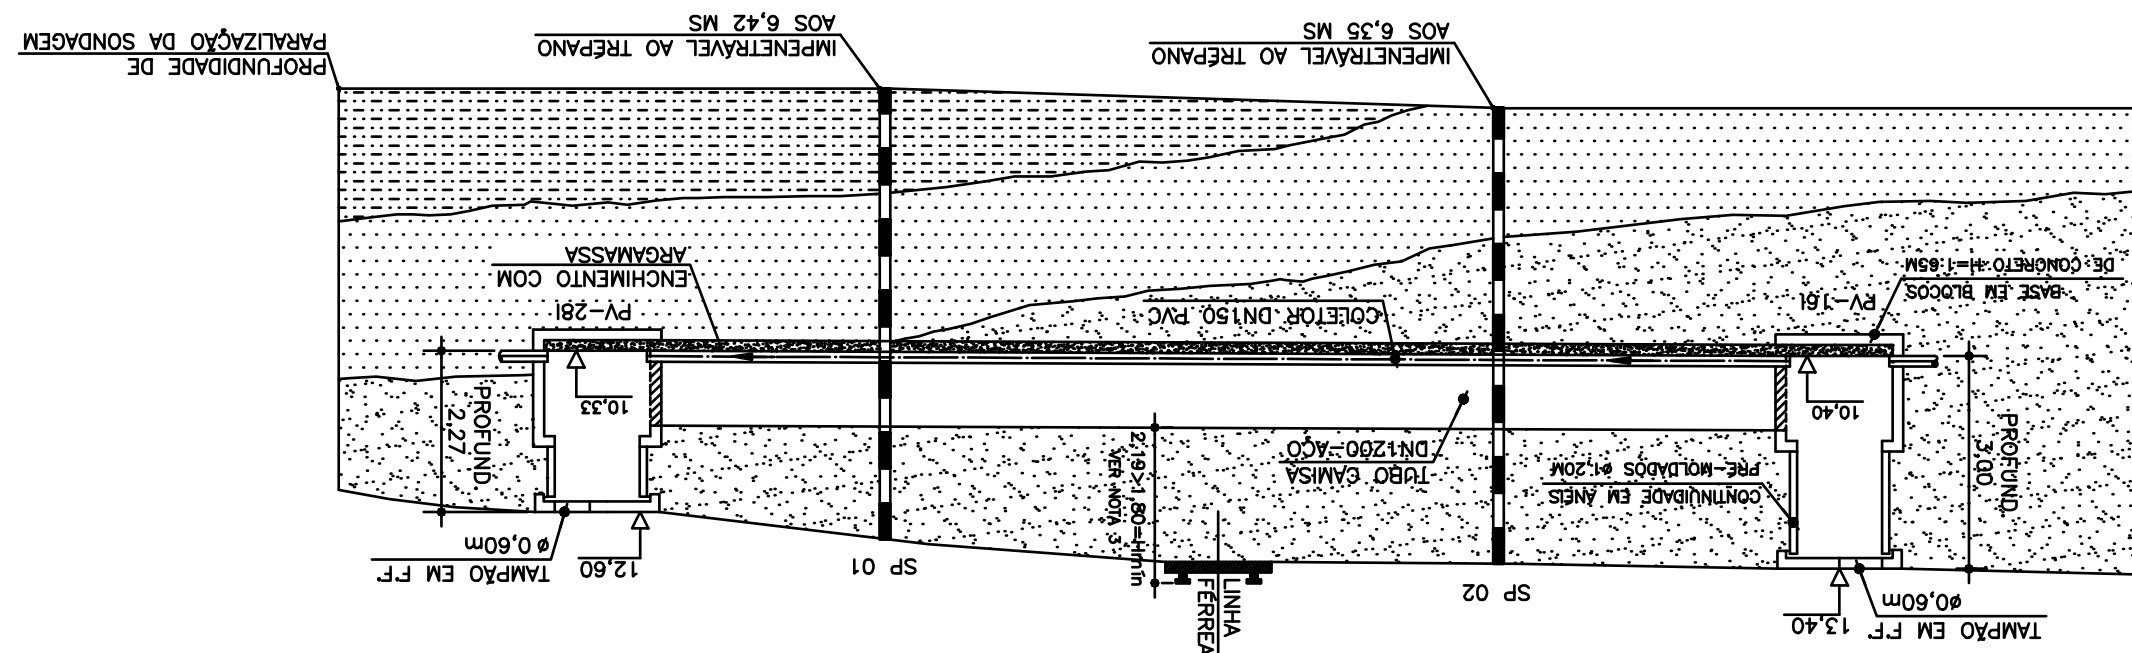


[illegible]



PERFIL BB'
ESC. 1/100

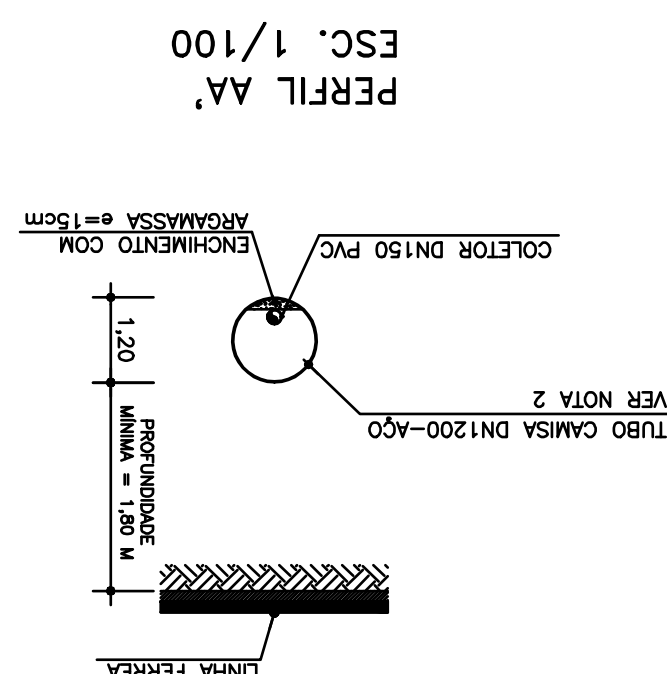

TRAVESSIA - PLANTA BAIXA
ESC. 1/100

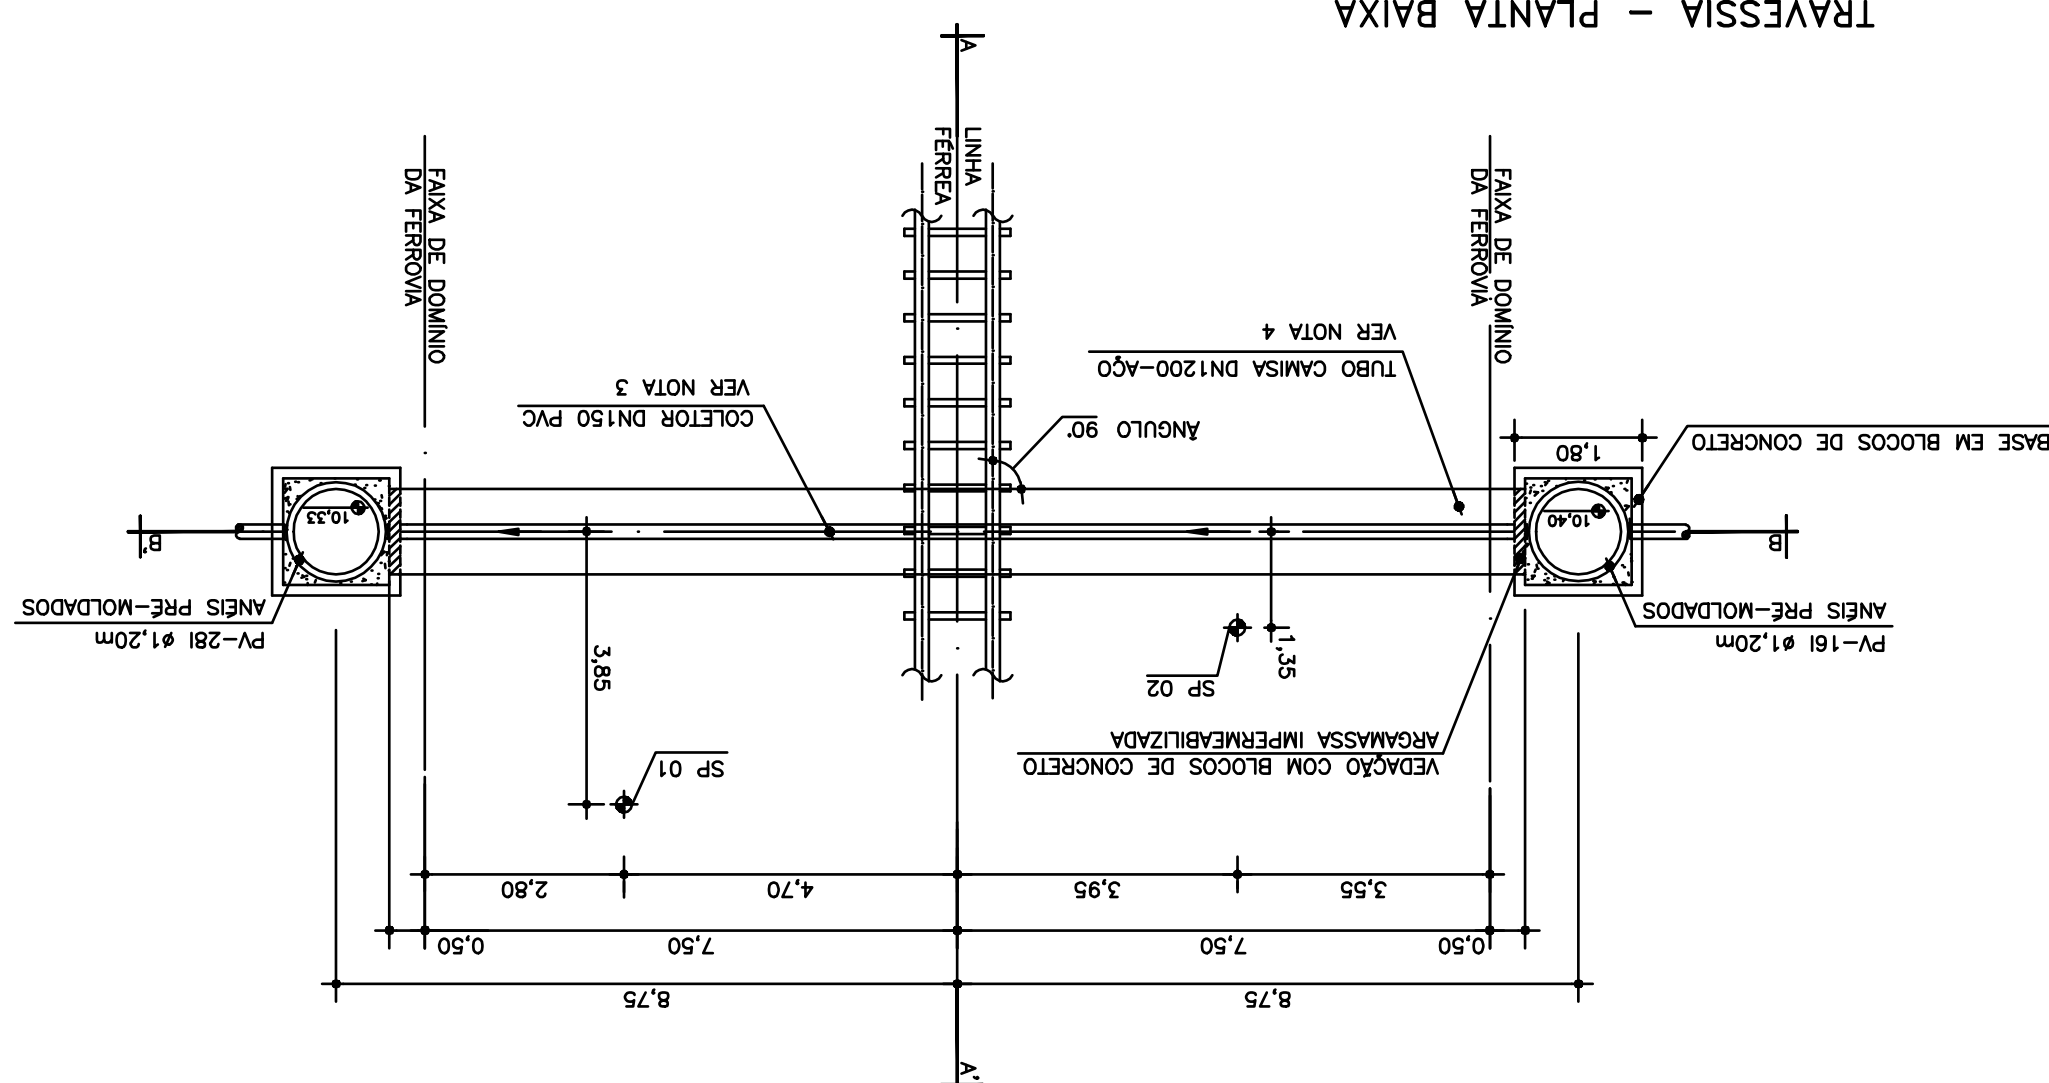

PLANTA DE LOCAÇÃO

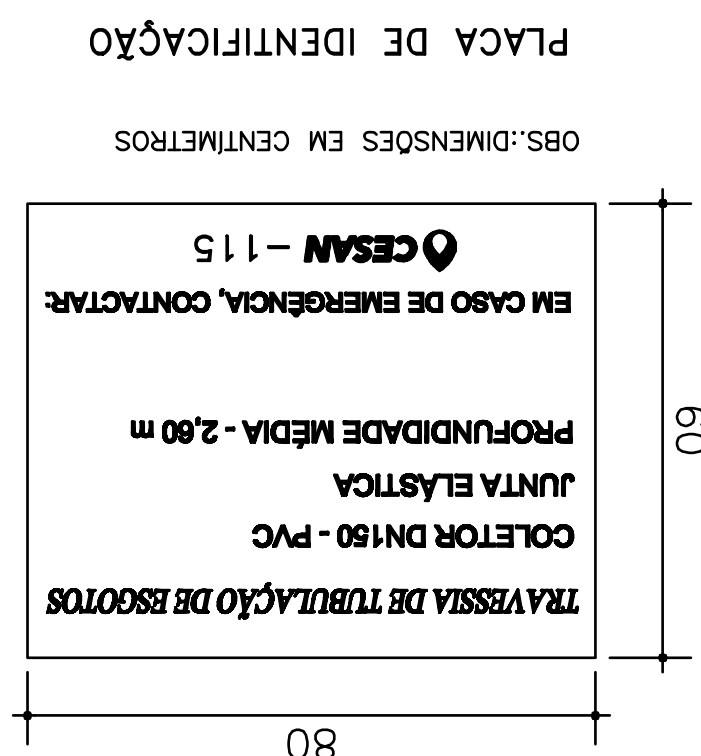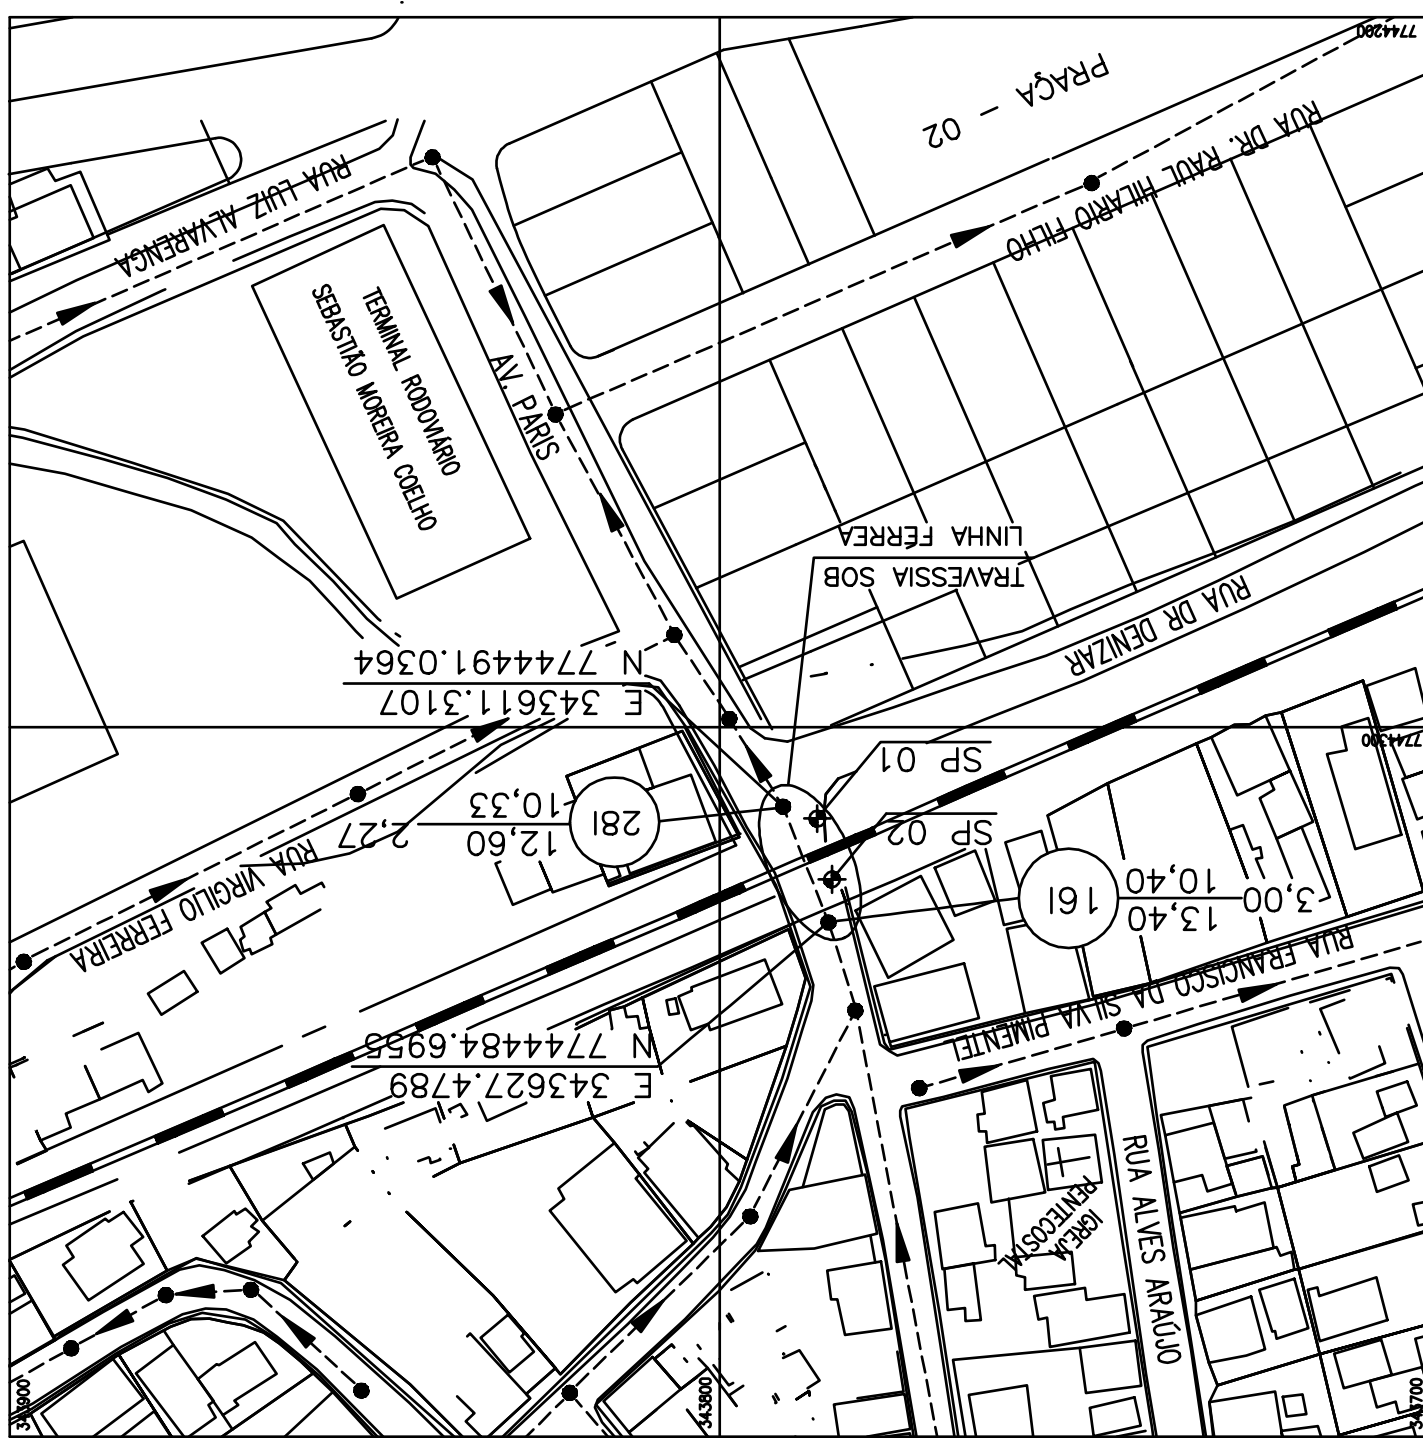

LEGENDA:

 SILTE ARENOSO, POUCO ARGILOSO, FINO

 ALTERAÇÃO DE ROCHA (AREIA COM PEDREGULHO)

 POUCO ARGILOSO, COR VARIADA)

 AREIA GROSSA E MÉDIA COM PEDREGULHO, ARGILOSA, FOR, COR VARIADA

 REDE COLETORA

 LINHA FÉRREA

 VEDAÇÃO COM BLOCOS DE CONCRETO/ARGAMASSA IMPERMEABILIZADA

 ENCHIMENTO COM ARGAMASSA - BÊRÇO PARA INSTALAÇÃO DE CONDUTOR φ=15cm

NOTA: DIMENSÕES E ELEVACÕES EM METROS, EXCETO ONDE INDICADO.

A FORÇA ENTRE A TUBULAÇÃO TRANSPORTADORA E O TUBO CAVIDE DEVE SER DE NO MÁXIMO 100 mm.

A DISTÂNCIA VERTICAL ENTRE O BOLETO DO TILHÃO MAIS BAIXO E O PONTO MAIS ALTO DO TUBO DEVE SER DE NO MÁXIMO 1,80 m.

OS ANIS DE TUNEL LINEAR DEVEM RECEBER INJEÇÃO DE CALDA DE CIMENTO LOGO APÓS SUA INSTALAÇÃO.

CONFORME DESCRITO NO ITEM 4.3.30 DO RELATÓRIO TÉCNICO.