

COR ESP:
1 07 0,1
2 07 0,2
3 07 0,3
4 07 0,4
5 07 0,5
6 07 0,6
7 07 0,25
8 07 0,09
9 07 0,15
140 140 0,15
162 162 0,15

DIAGRAMA UNIFILAR



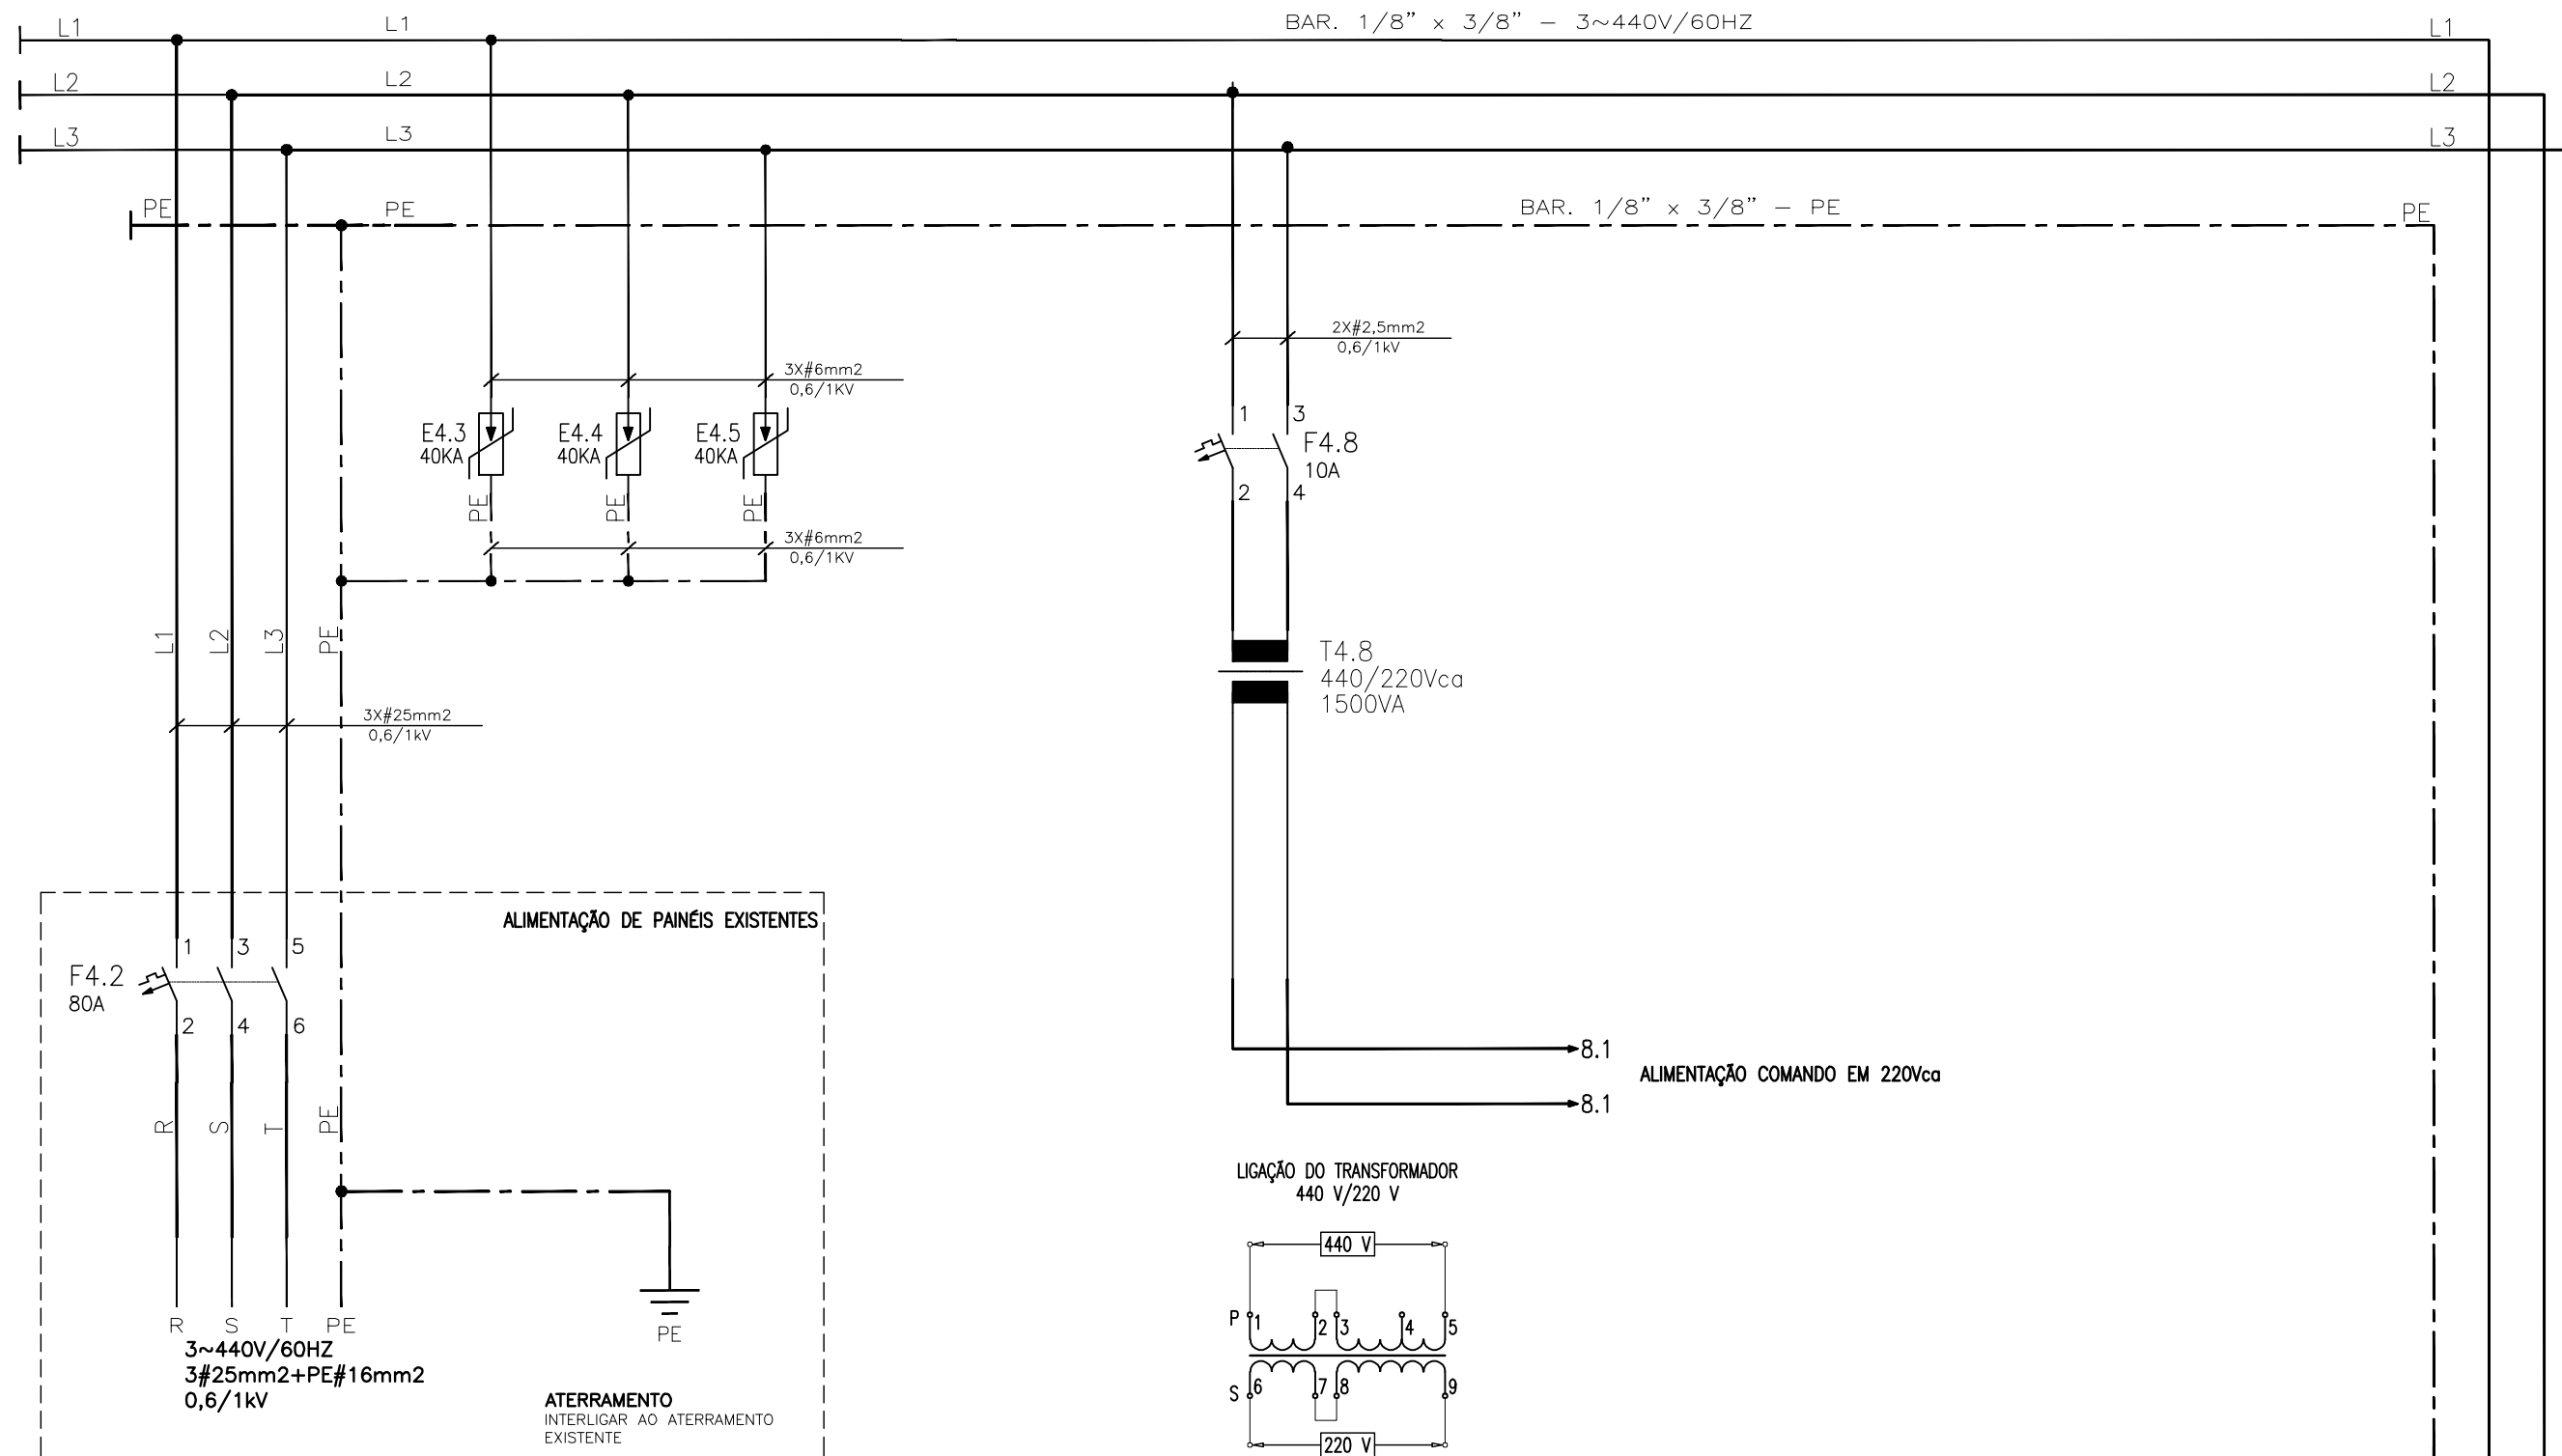


DIAGRAMA MULTIFILAR

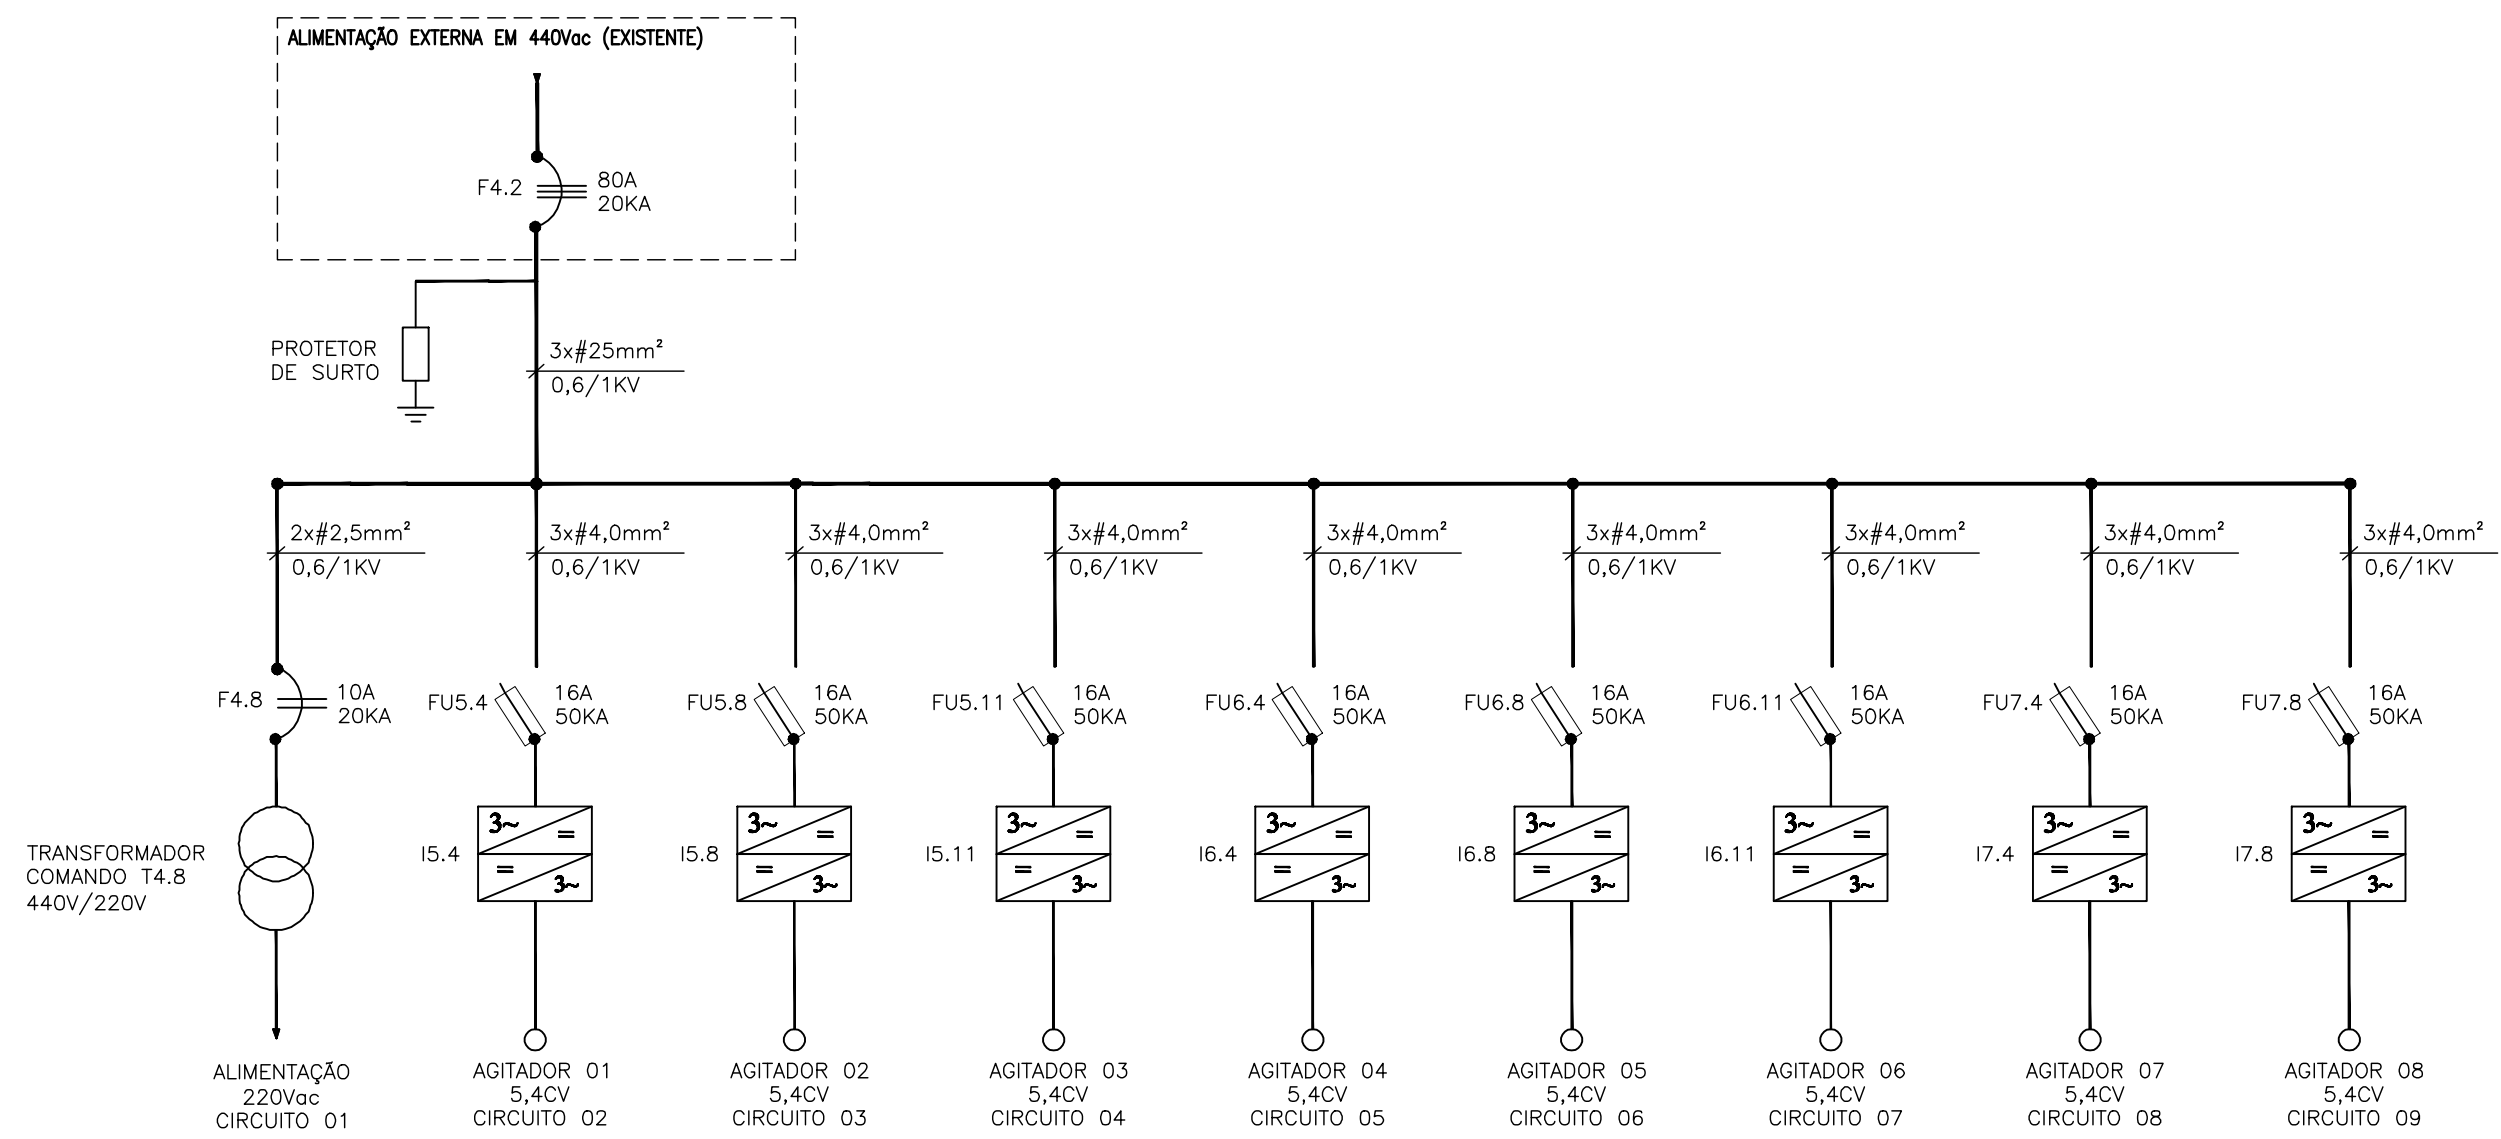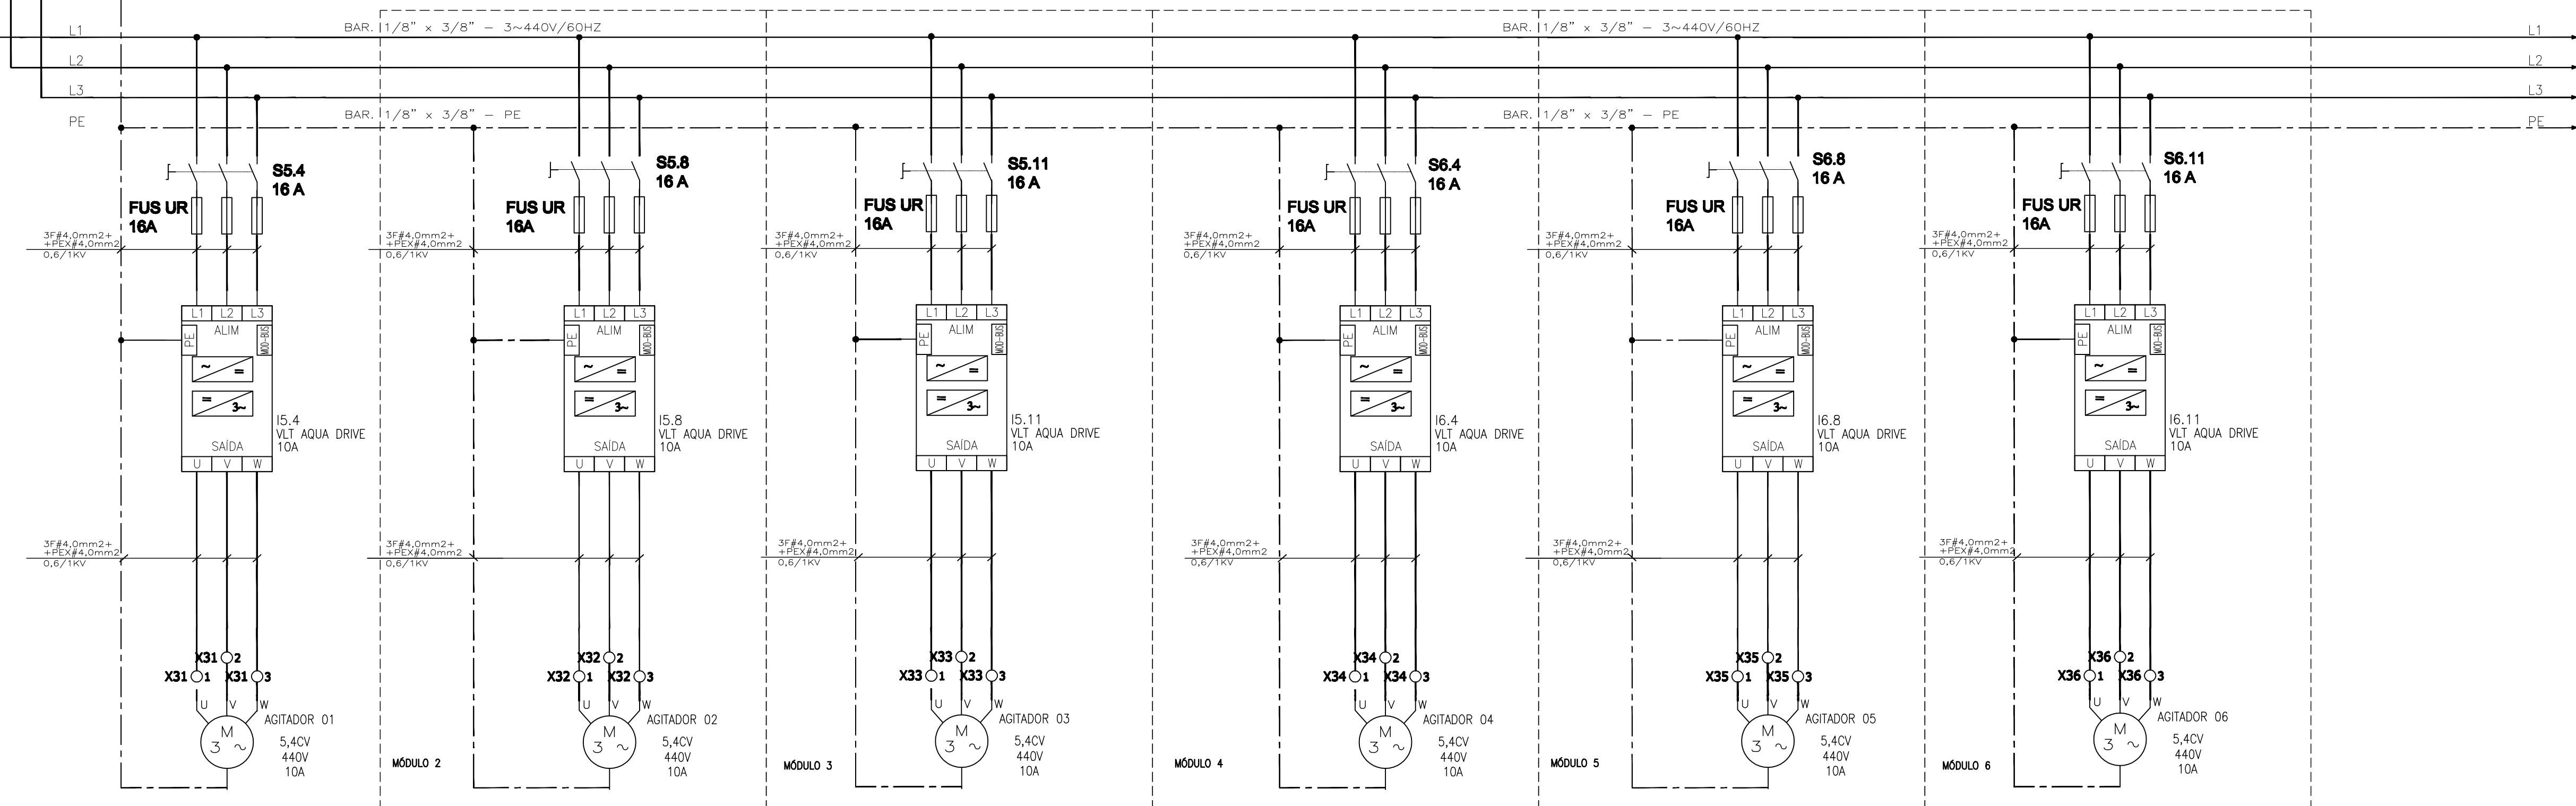

ESTE DESENHO É PROPRIEDADE DA
COMPANHIA ESPÍRITO SANTENSE DE
SANEAMENTO - CESAN E NÃO PODE
SER COPIADO SEM SUA AUTORIZAÇÃO.

NÚMEROS	TÍTULOS	Nº	LOCAL	DISCRIMINAÇÃO	DES.	DIV.	GER.	DATA
1	PRINCIPAIS DESENHOS DE REFERÊNCIA			REVISÃO				

CANCELA E SUBSTITUI
O DESENHO NÚMERO:

CANCELADO E SUBSTITUI
TUDO PELO DESENHO
NÚMERO:

CENTRO DE DOCUMENTAÇÃO

RECEBIDO: / /
Nº DOC.: ASS.:
APROVAÇÃO CESAN:
ASS.: MATR.:
UNID.: DATA: / /
ESTA APROVAÇÃO NÃO ISENTA A CONTRATADA
DE SUAS RESPONSABILIDADES LEGAIS.

EMITENTE:

Etep
Consultoria, Gerenciamento e Serviços

PROJETADO:

ANDRÉ MIRANDA DAHER

CREA: 016142/D REGIÃO: ES

DESENHO: ANDRÉ MIRANDA DAHER

DATA: 20/07/2011

RESPONSÁVEL TÉCNICO:

CREA: 045302/D REGIÃO: RJ ART N°0820110020948 DATA: 22/02/2011

COORDENADOR:

ARTUR AUGUSTO OLIVEIRA NEVES

CREA: 045302/D REGIÃO: RJ

Nº DES. PROJETISTA:

0876.DS.039.E.0003/00

EMISSÃO CESAN

PROJETADO:

CREA:

DESENHADO:

VERIFICADO:

DIVISÃO:

GERÊNCIA:

DATAS

MUNICÍPIO: CARIACICA	DISTRITO: BAIRRO: BOA SORTE
NOME DO EMPREENDIMENTO: IMPLANTAÇÃO DO SISTEMA DE AGITADORES ETA VALE ESPERANÇA	TÍTULO: AGITADORES ETA VALE ESPERANÇA
PROJETO ELÉTRICO - CCM	DIAGRAMAS UNIFILAR E MULTIFILAR
ESCALA: S/ESC	FOLHA: 3/7
Nº CESAN: C-045-000-40-6-XX-0008	REV: 00