

COR ESP.
1 07 0,1
2 07 0,2
3 07 0,3
4 07 0,4
5 07 0,5
6 07 0,6
7 07 0,25
8 07 0,09
9 07 0,15
140 140 0,15
162 162 0,15

DIAGRAMA MULTIFILAR

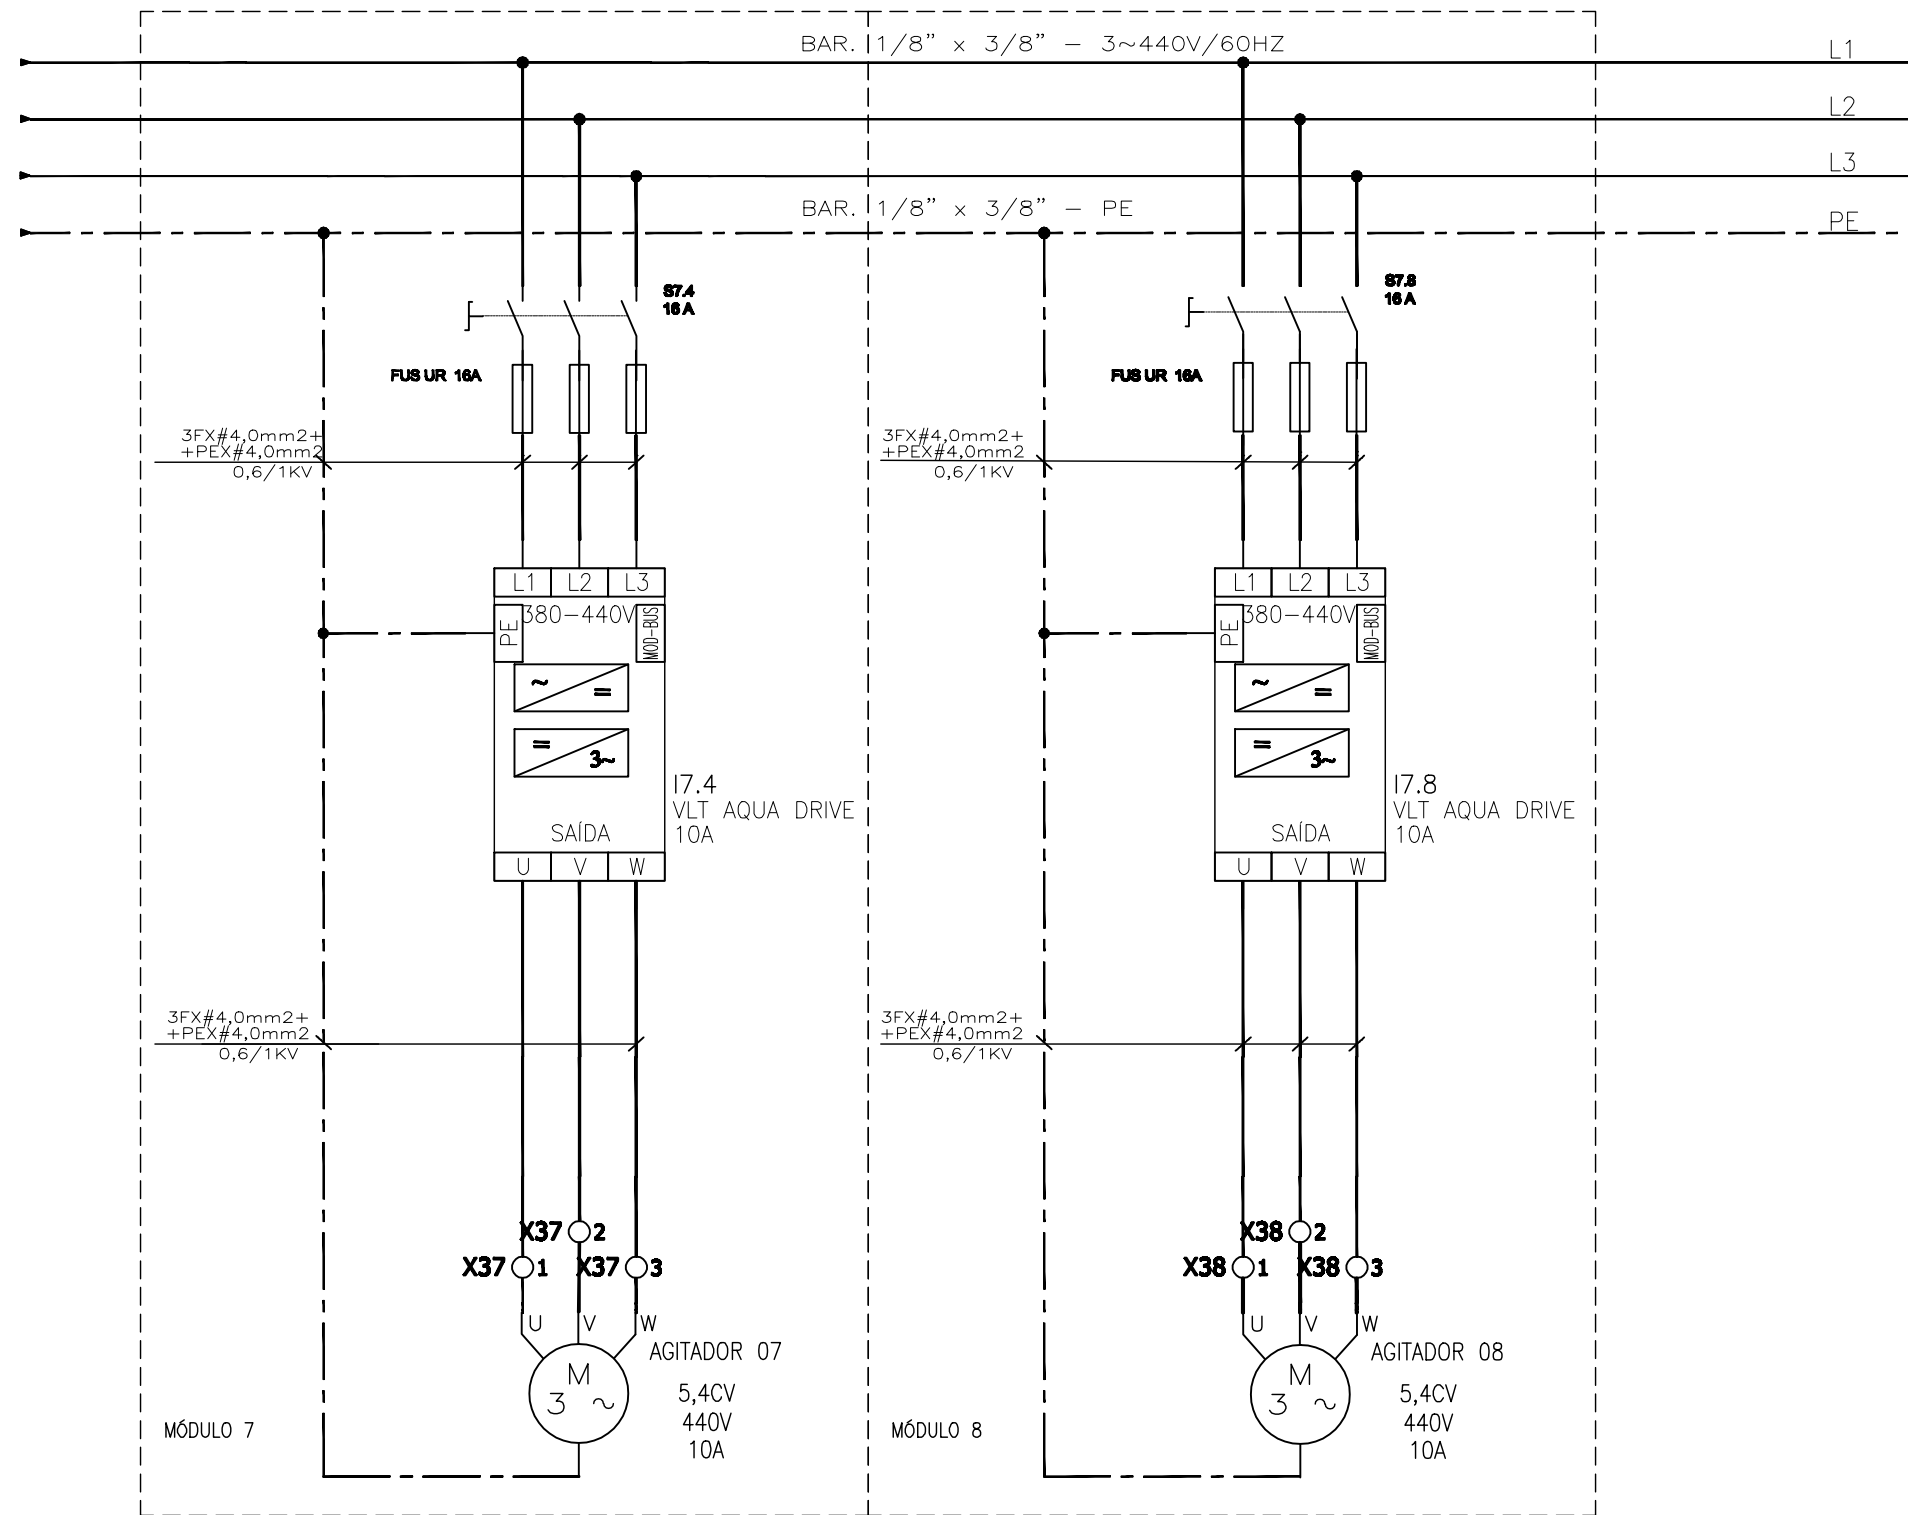


DIAGRAMA MULTIFILAR

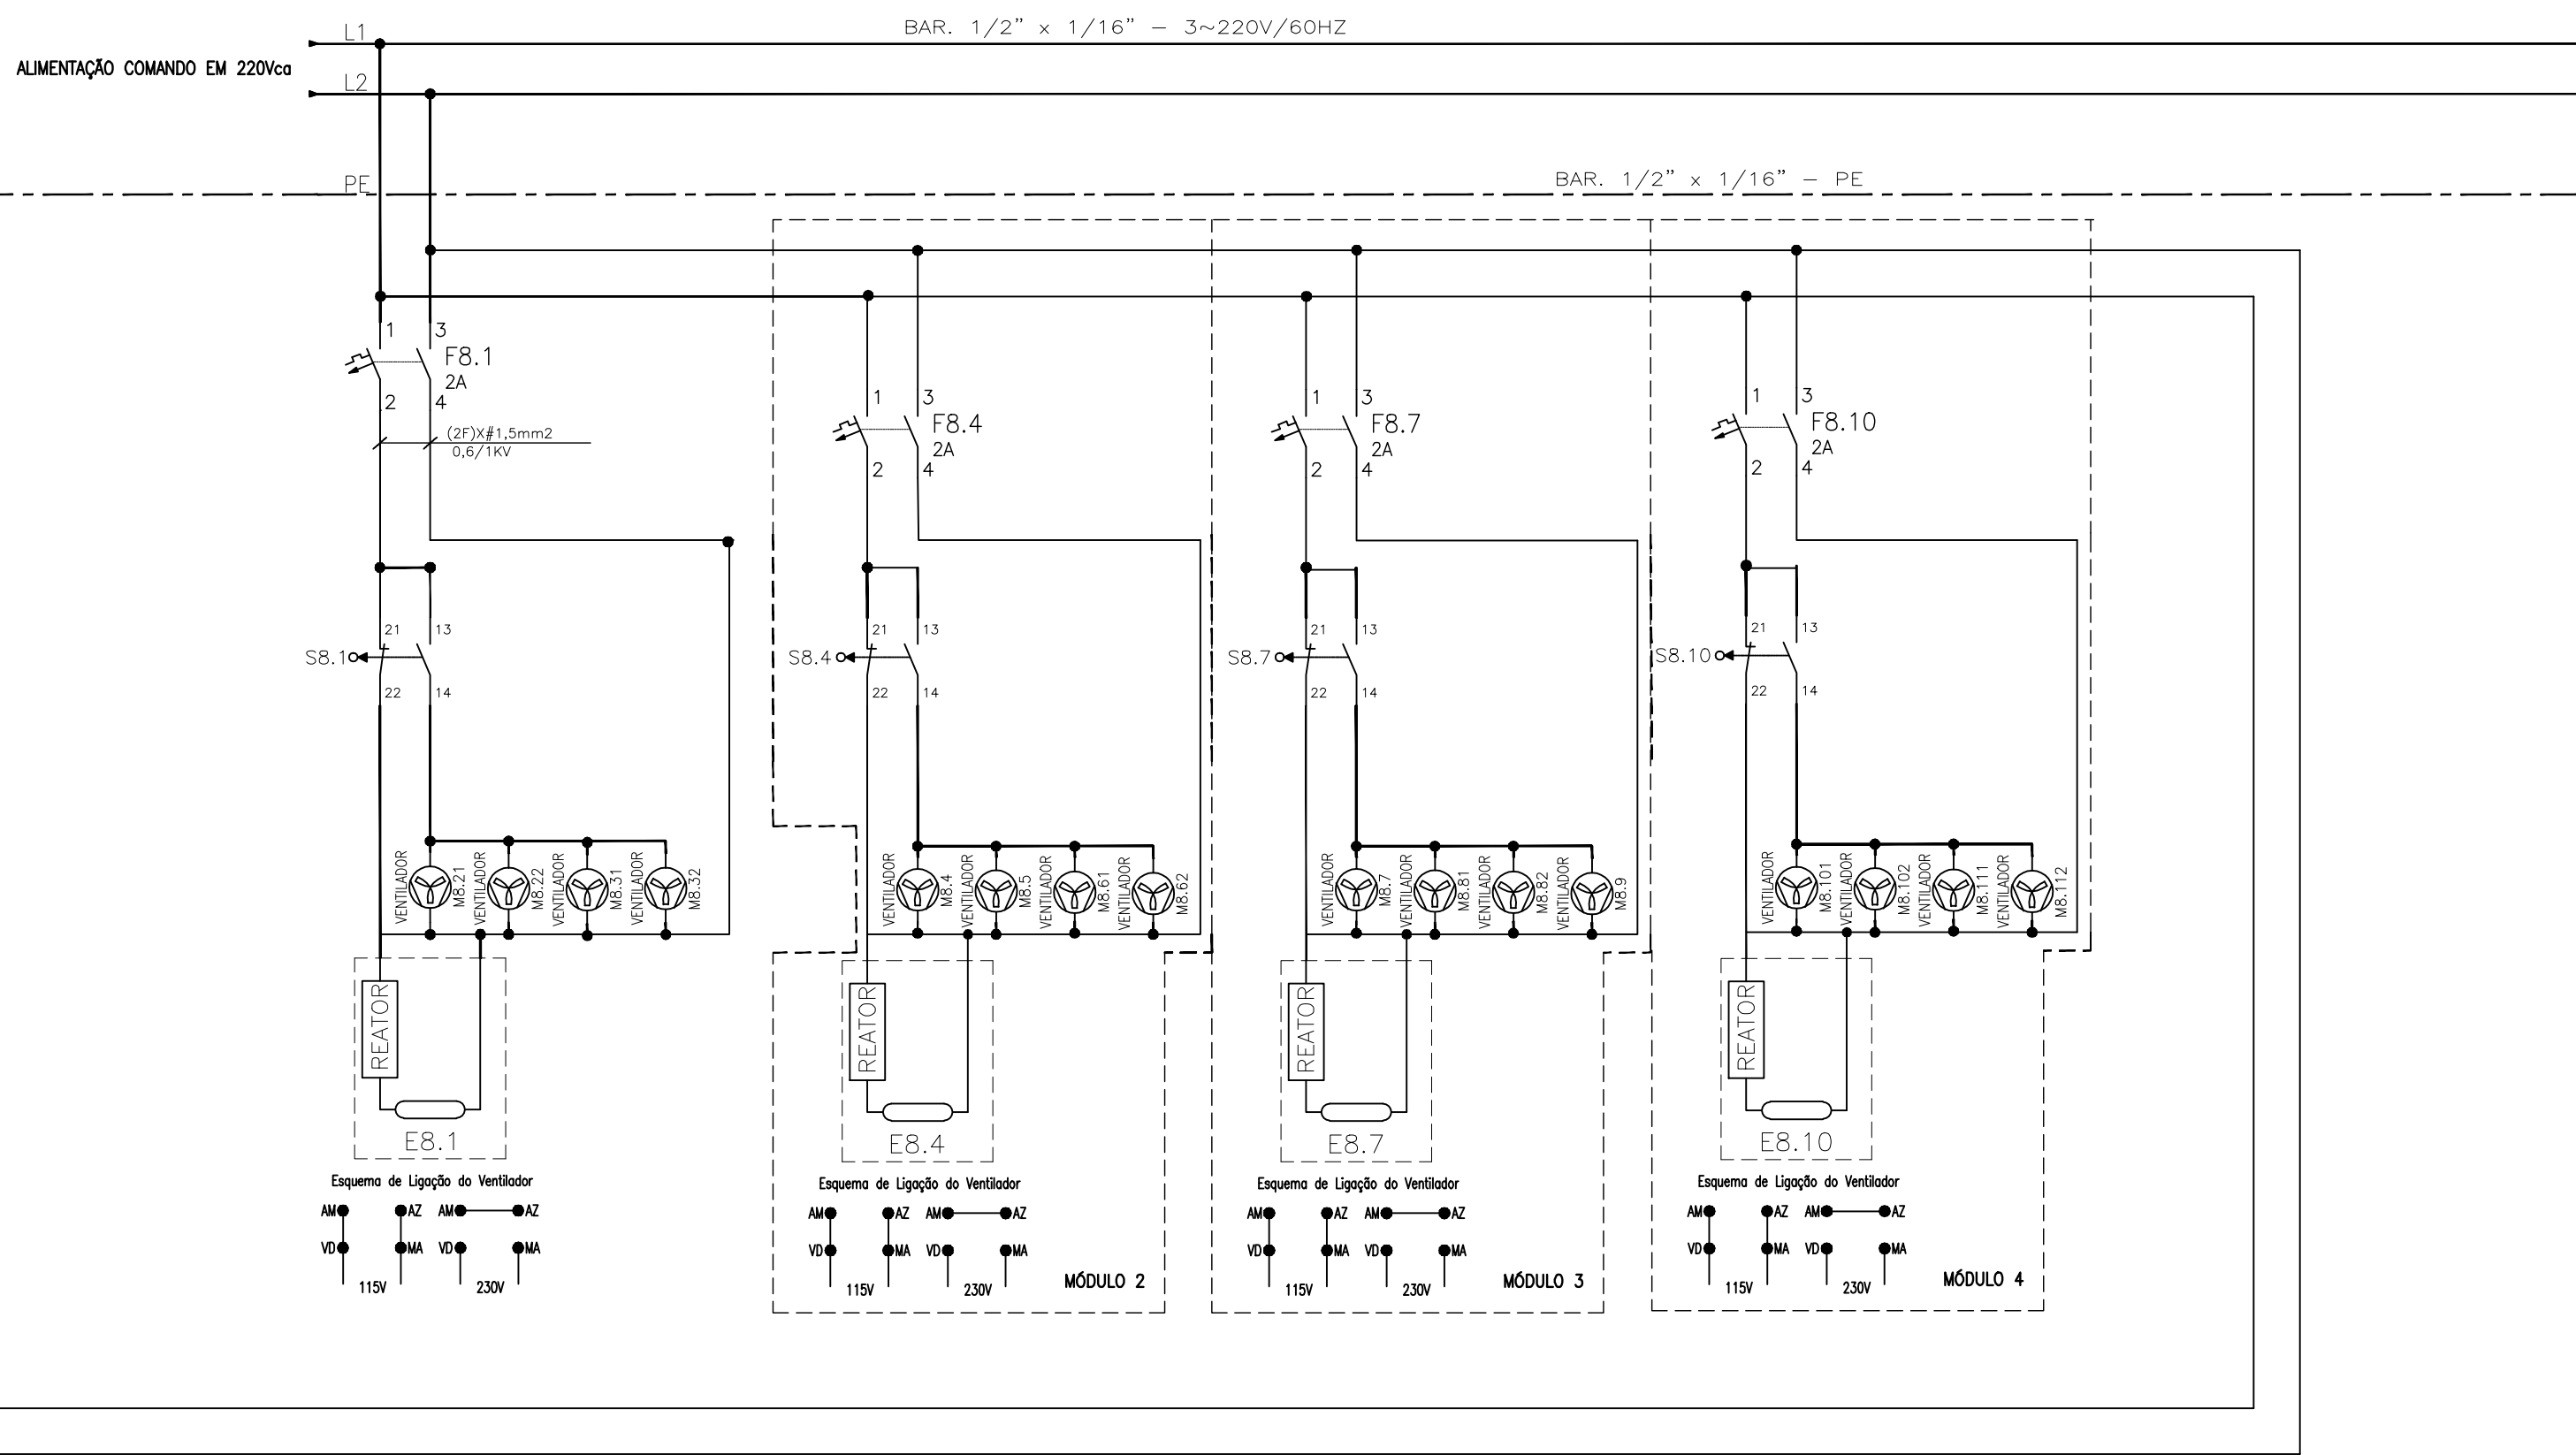


DIAGRAMA MULTIFILAR


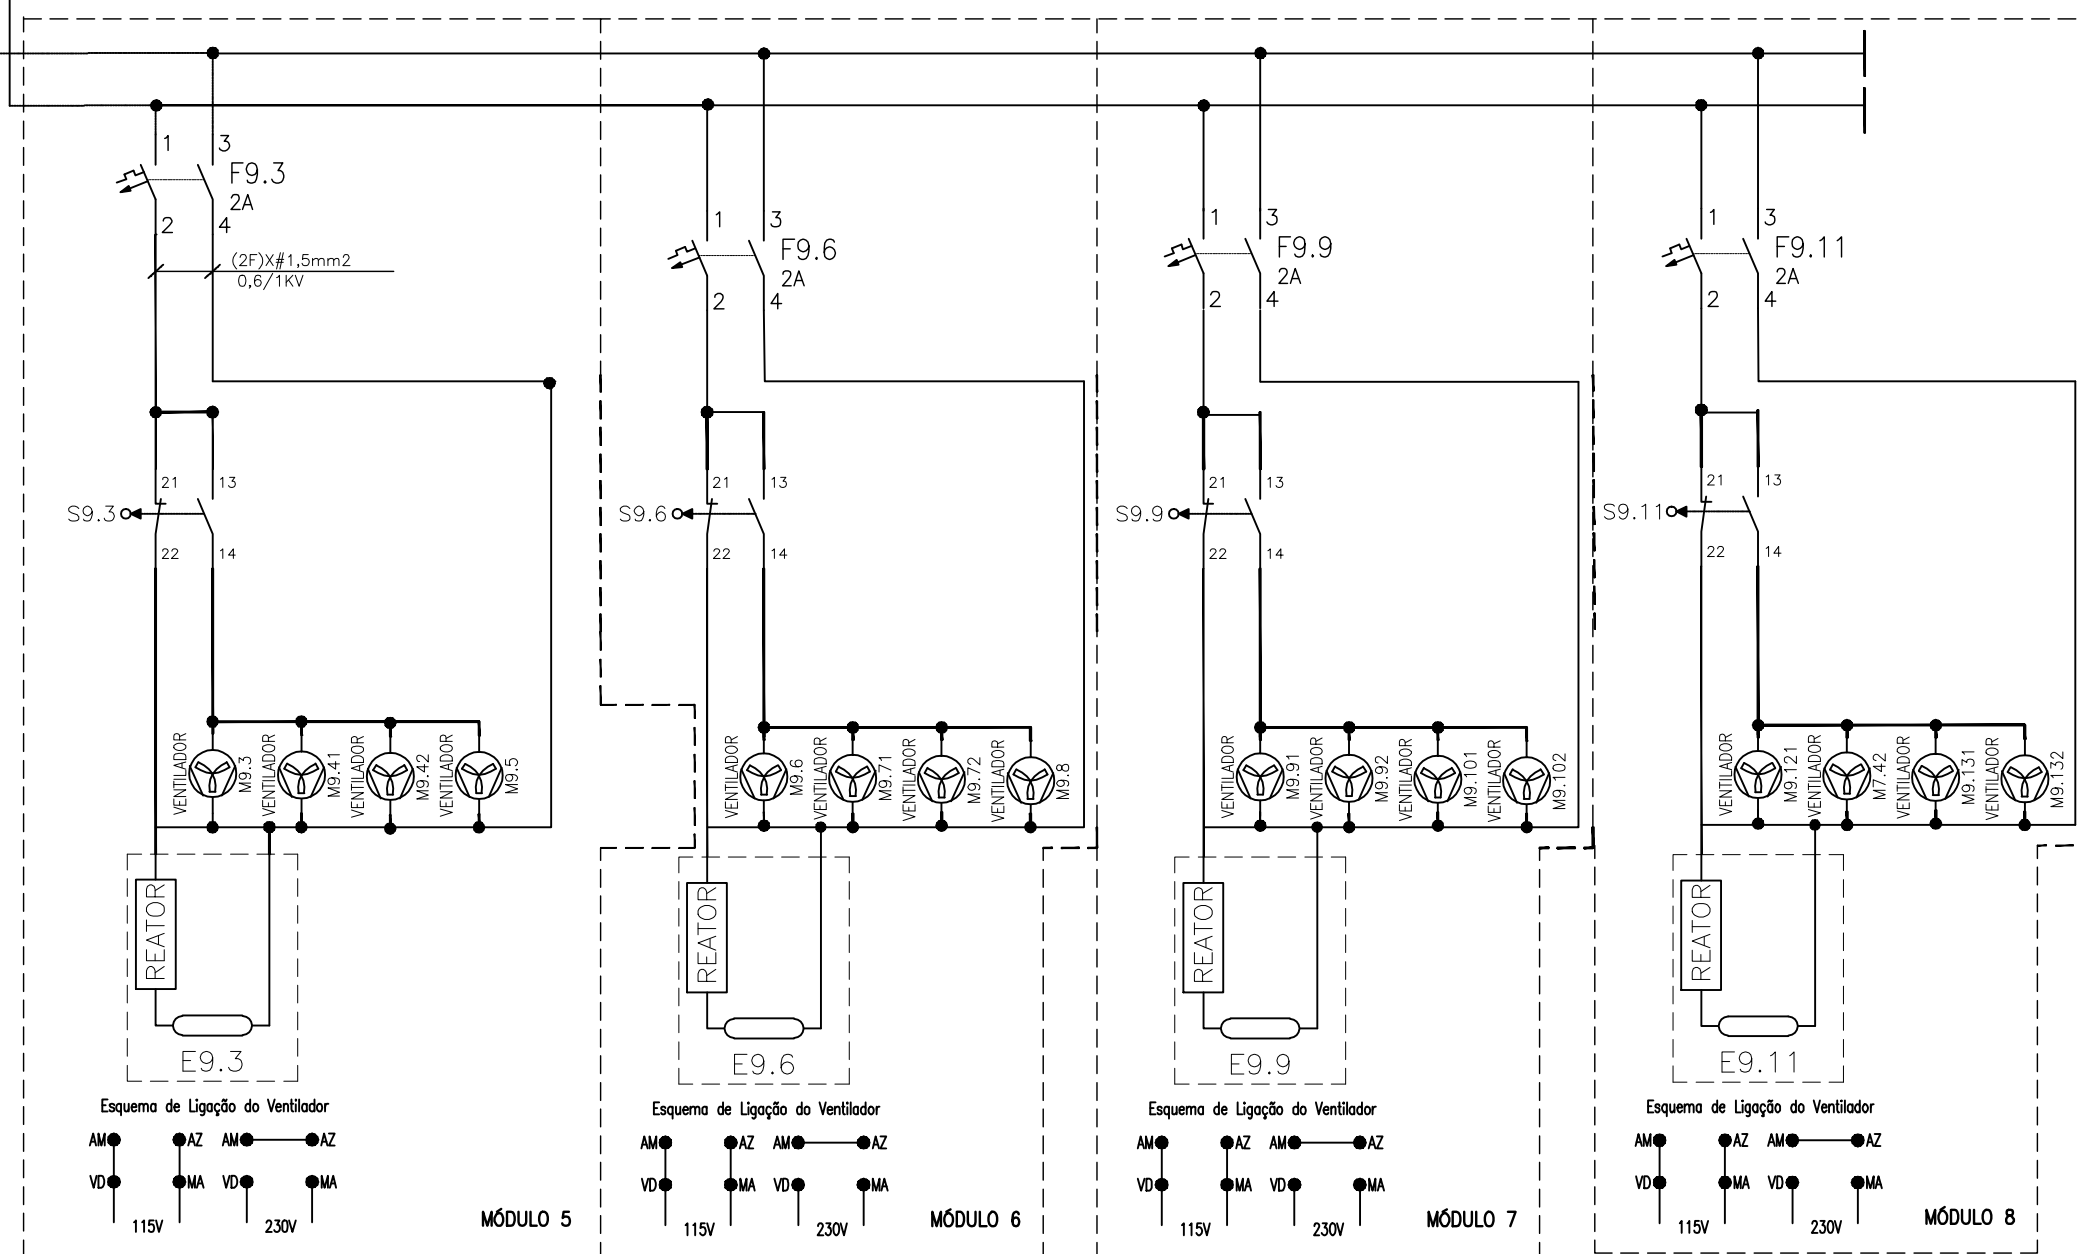


DIAGRAMA FUNCIONAL (EDs DOS INVERSORES)

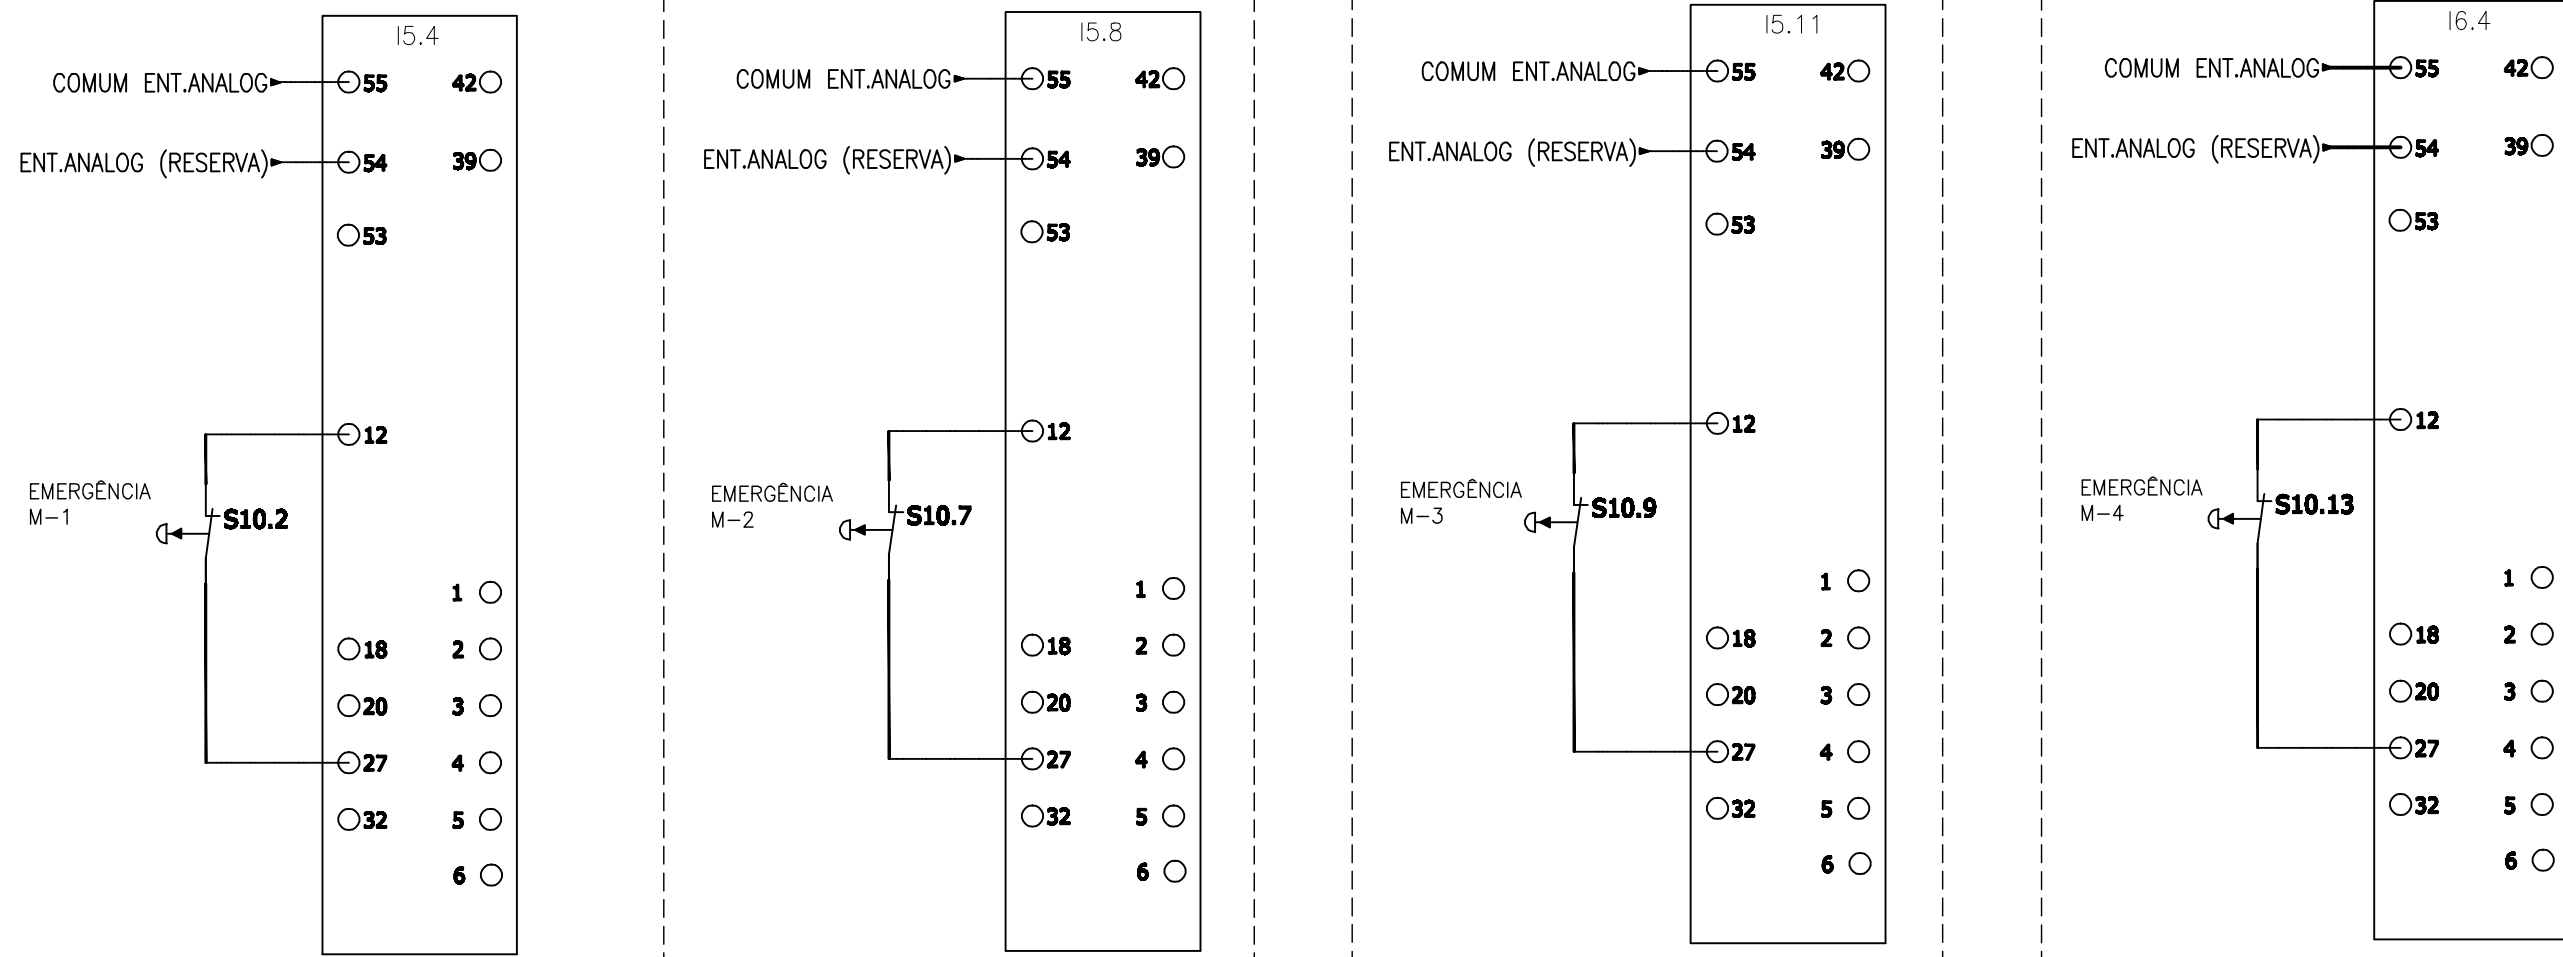

NÚMEROS	TÍTULOS	Nº	LOCAL	DISCRIMINAÇÃO	DES.	DIV.	GER.	DATA
1	PRINCIPAIS DESENHOS DE REFERÊNCIA			REVISÃO				

CANCELA E SUBSTITUI
O DESENHO NÚMERO:

CANCELADO E SUBSTITUI-
TUIDO PELO DESENHO
NÚMERO:

CENTRO DE DOCUMENTAÇÃO

RECEBIDO: / /

Nº DOC.: ASS.:

APROVAÇÃO CESAN:

ASS.: MATR.:

UNID.: DATA: / /

ESTA APROVAÇÃO NÃO ISENTA A CONTRATADA
DE SUAS RESPONSABILIDADES LEGAIS.

EMITENTE:

PROJETADO: ANDRÉ MIRANDA DAHER

COORDENADOR: ARTUR AUGUSTO OLIVEIRA NEVES

CREA: 016142/D REGIÃO: ES CREA: 045302/D REGIÃO: RJ

DESENHO: ANDRÉ MIRANDA DAHER N° DES. PROJETISTA: 0876.DS.039.E.0004/00

DATA: 20 / 07 / 2011

RESPONSÁVEL TÉCNICO: ENP ARTUR AUGUSTO OLIVEIRA NEVES

CREA: 045302/D REGIÃO: RJ ART N°0820110020948 DATA: 22/02/2011

EMIÇÃO CESAN

PROJETADO:

CREA:

DESENHADO:

VERIFICADO: ENP NESTOR CORZA JUNIOR

DIVISÃO: ENP NESTOR CORZA JUNIOR

GERÊNCIA: ENP SANDRA SILVA

DATAS

MUNICÍPIO: CARIACICA

DISTRITO: BAIRRO: BOA SORTE

NOME DO EMPREENDIMENTO: IMPLANTAÇÃO DO SISTEMA DE AGITADORES ETA VALE ESPERANÇA

TÍTULO: AGITADORES ETA VALE ESPERANÇA

PROJETO ELÉTRICO - CCM

DIAGRAMA MULTIFILAR E FUNCIONAL

ESCALA: S/ESC

FOLHA: 4 / 7

Nº CESAN: C-045-000-40-6-XX-0009

REV: 00