




COR	ESP.
1	07 0,1
2	07 0,2
3	07 0,3
4	07 0,4
5	07 0,5
6	07 0,6
7	07 0,25
8	07 0,09
9	07 0,15
140	140 0,15
162	162 0,15

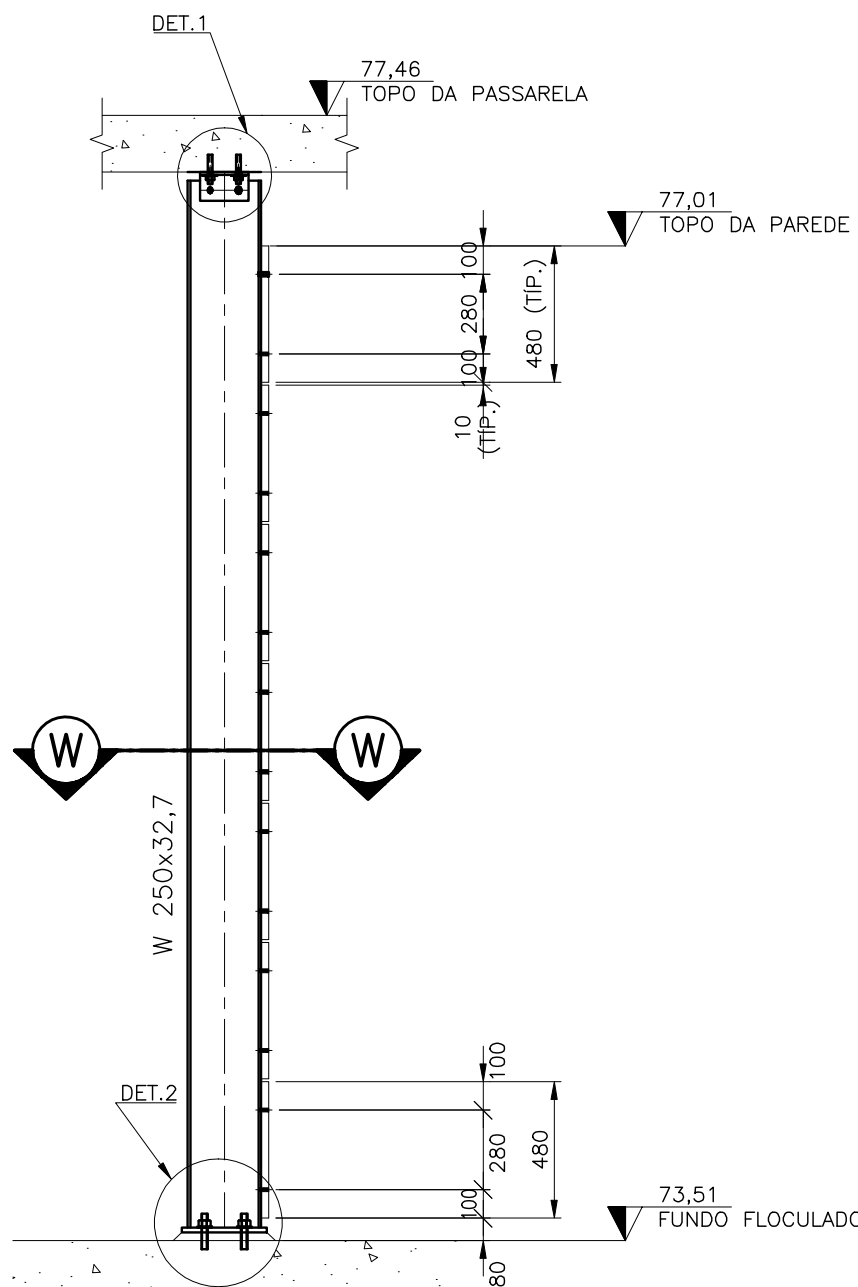


CORTE E-E (0002)
ESC. 1:25

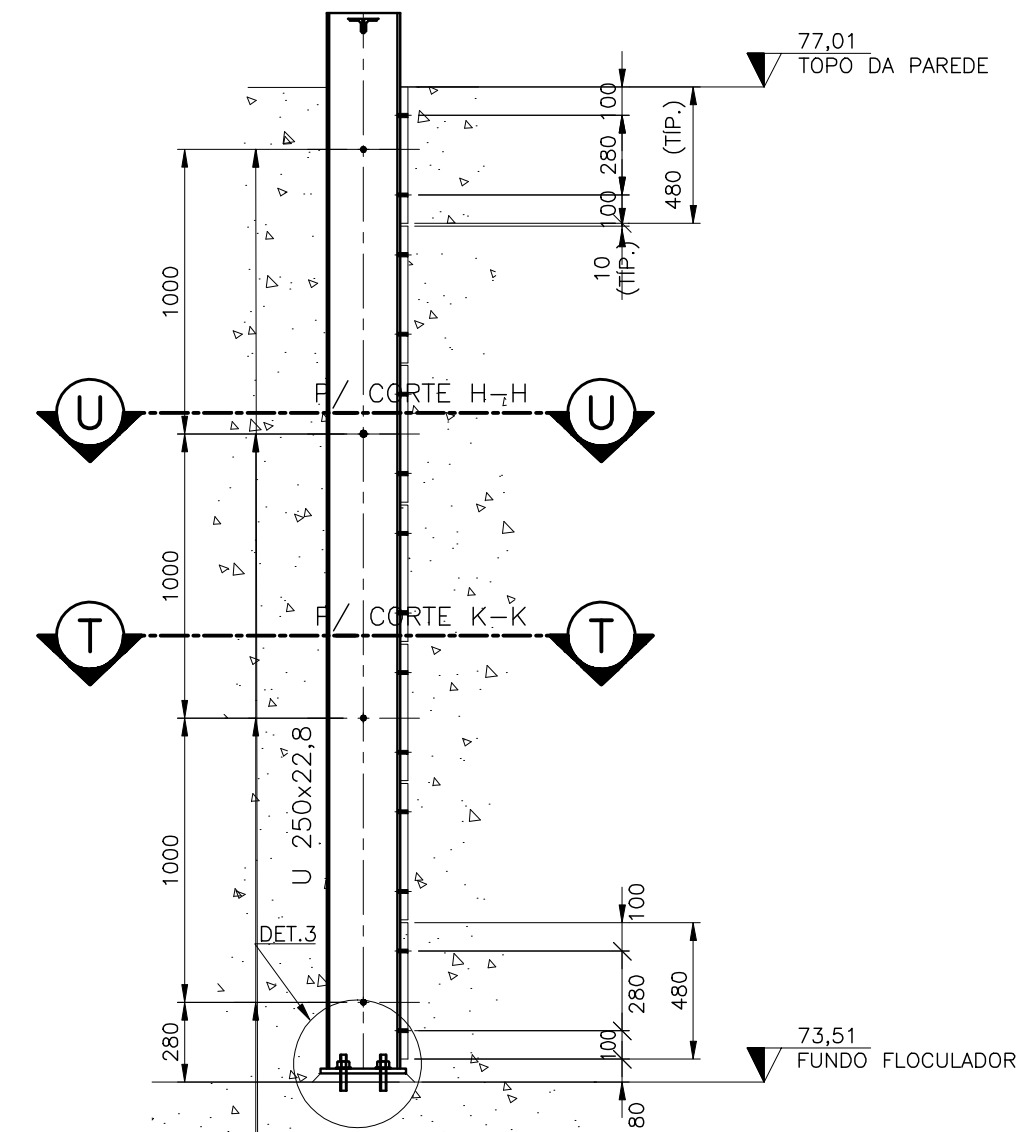


CORTE H-H (0002)
CORTE K-K (0002)
ESC. 1:25

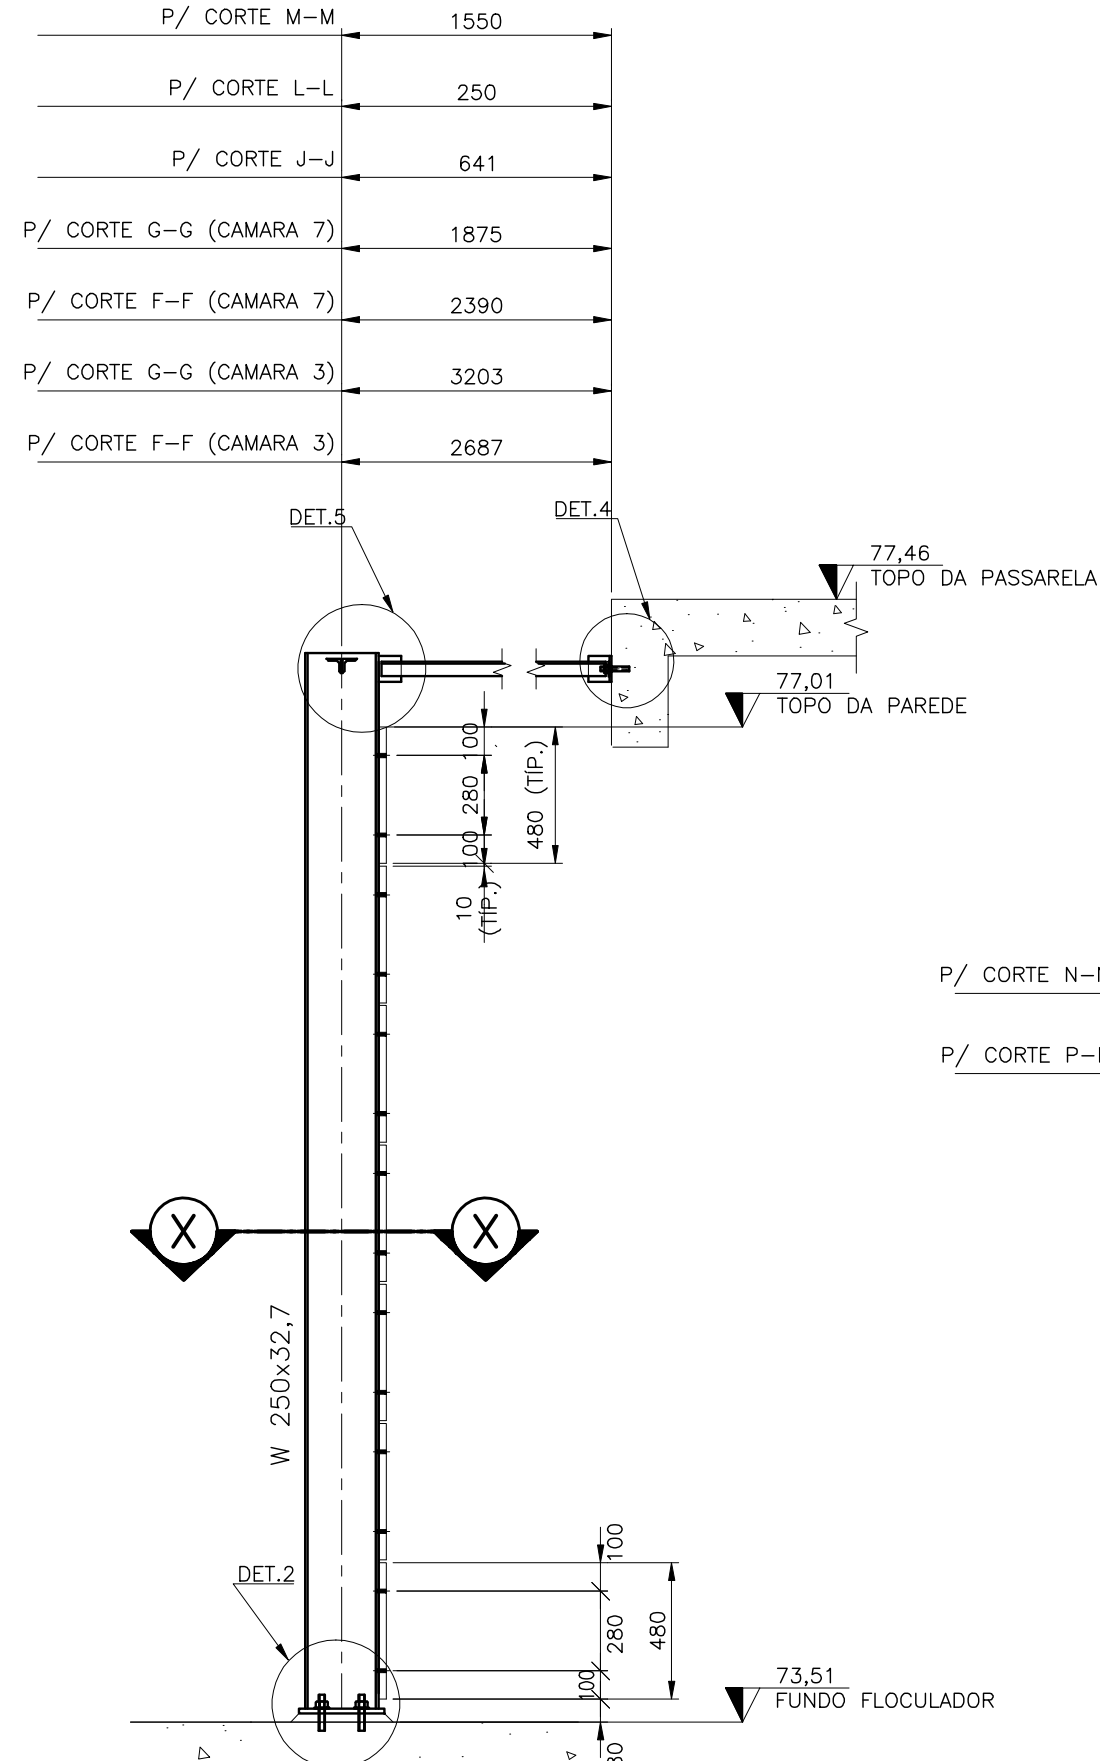


CORTE F-F (0002)
CORTE G-G (0002)
CORTE J-J (0002)
CORTE L-L (0002)
CORTE M-M (0002)
ESC. 1:25

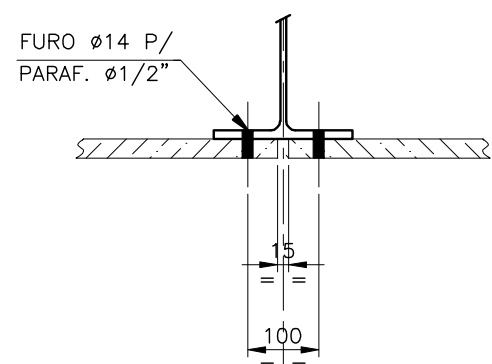

CORTE W-W
ESC. 1:10

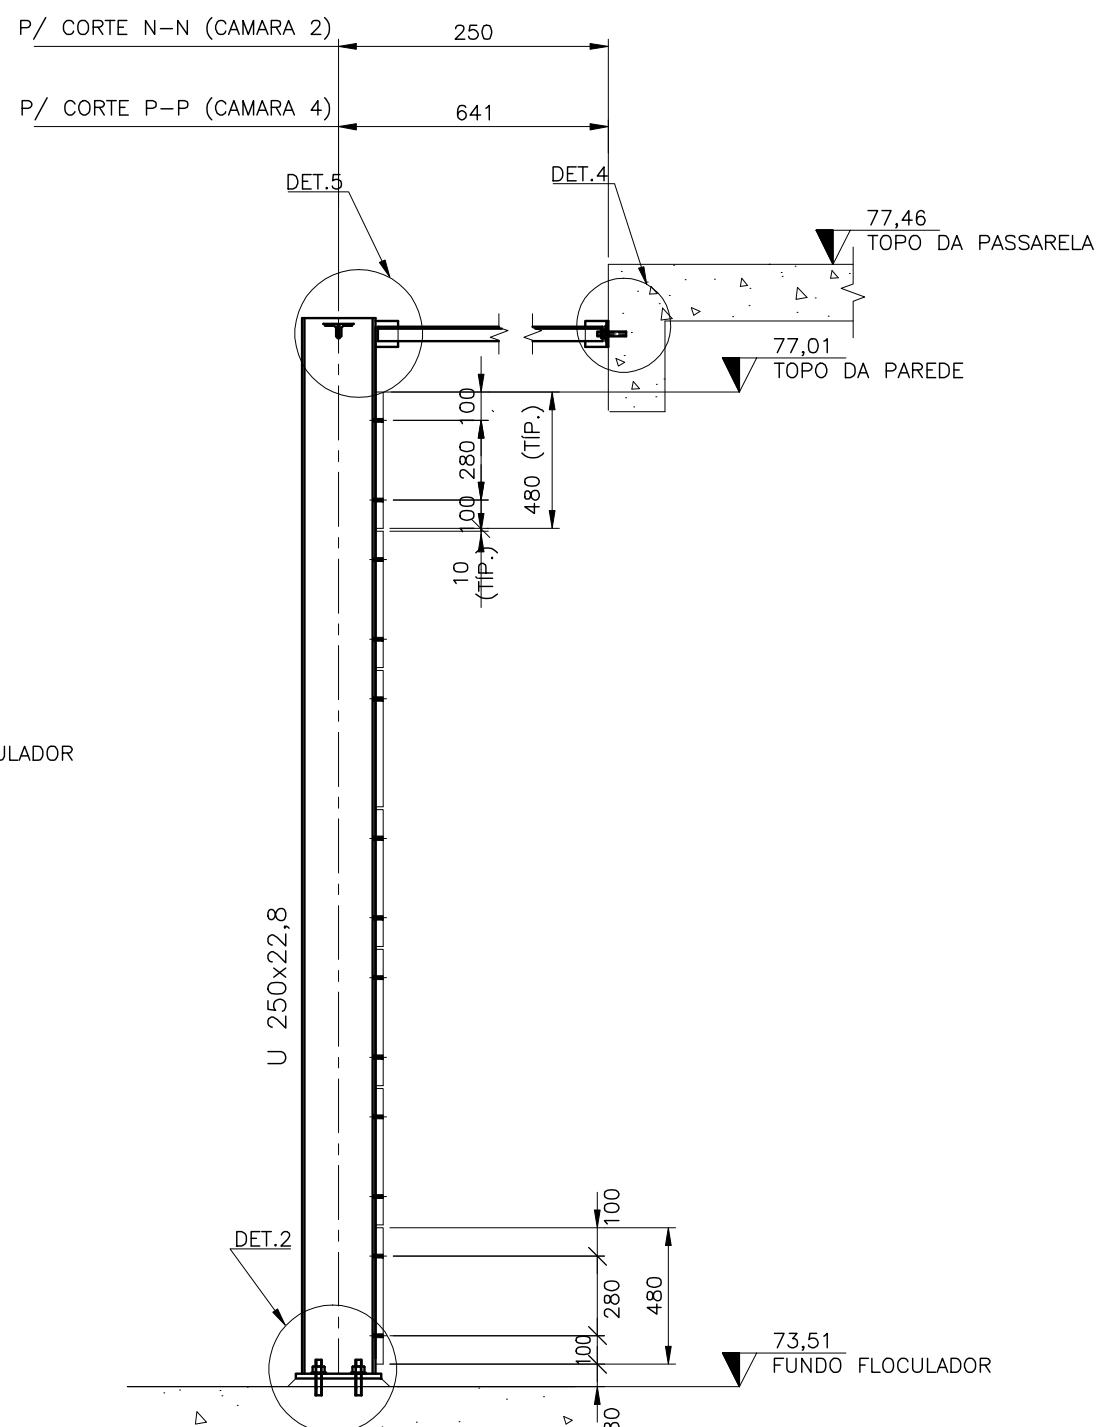


CORTE P-P (0002)
CORTE N-N (0002)
ESC. 1:25

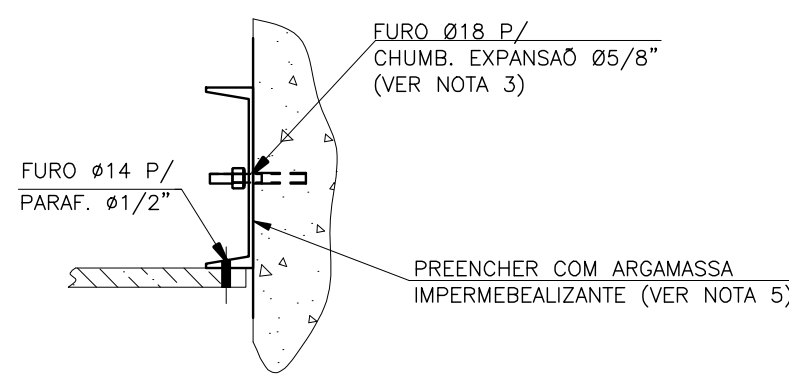


CORTE T-T
ESC. 1:10


VISTA V-V
ESC. 1:10

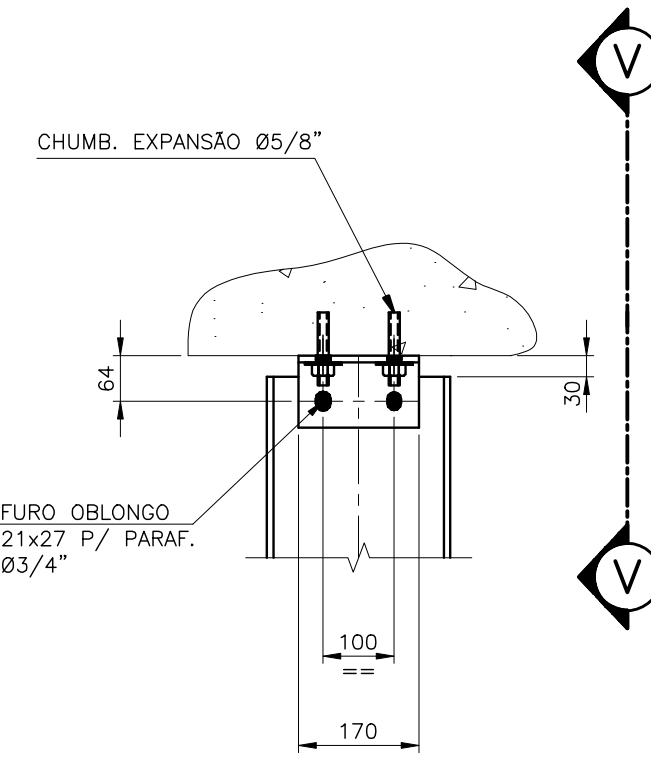


DET.1
ESC. 1:10

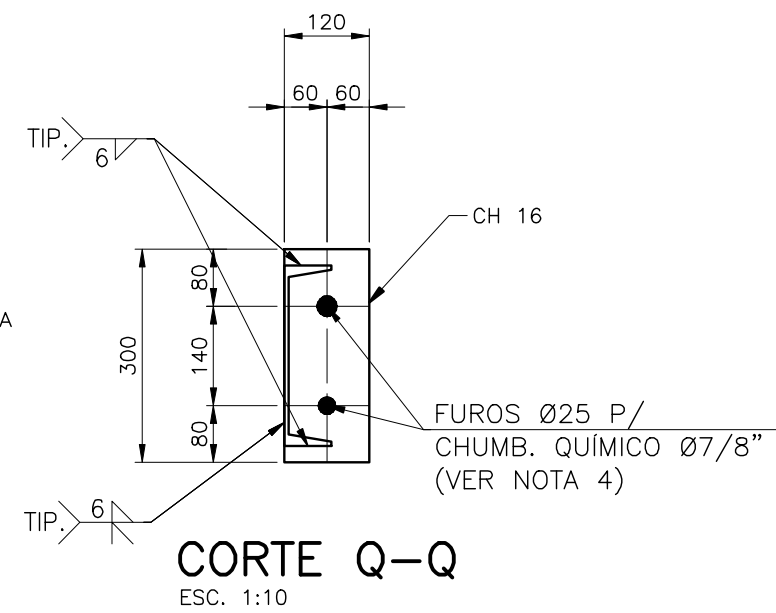


CORTE Q-Q
ESC. 1:10

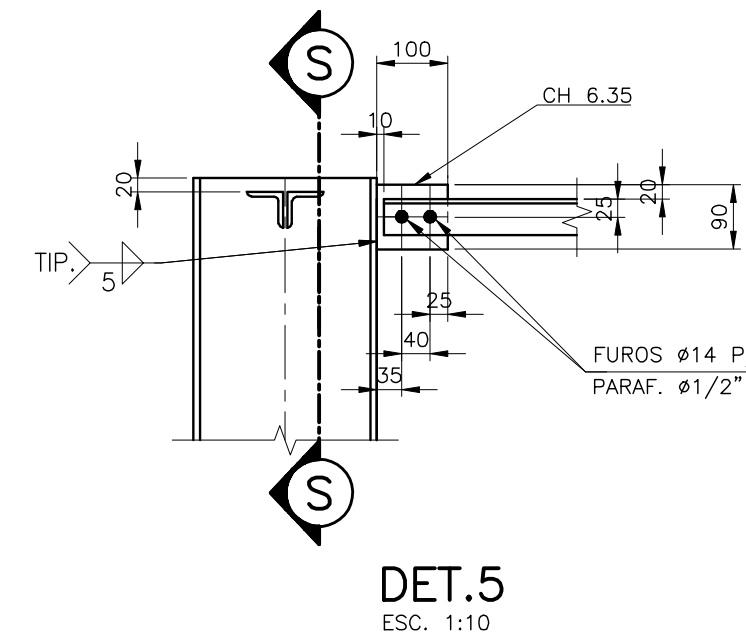


DET.5
ESC. 1:10

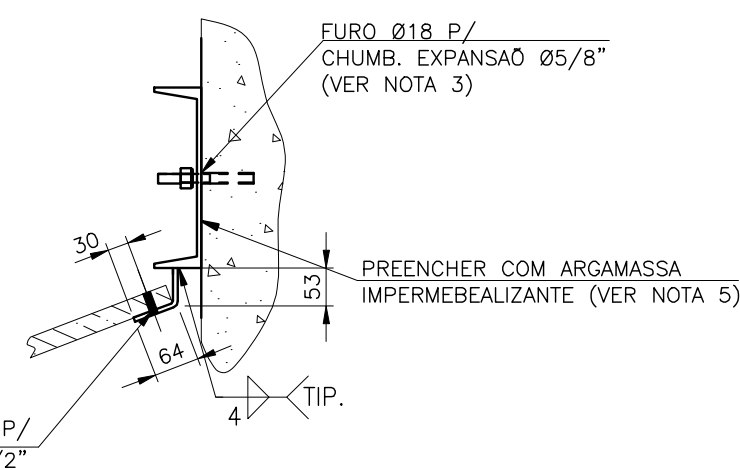


CORTE U-U
ESC. 1:10

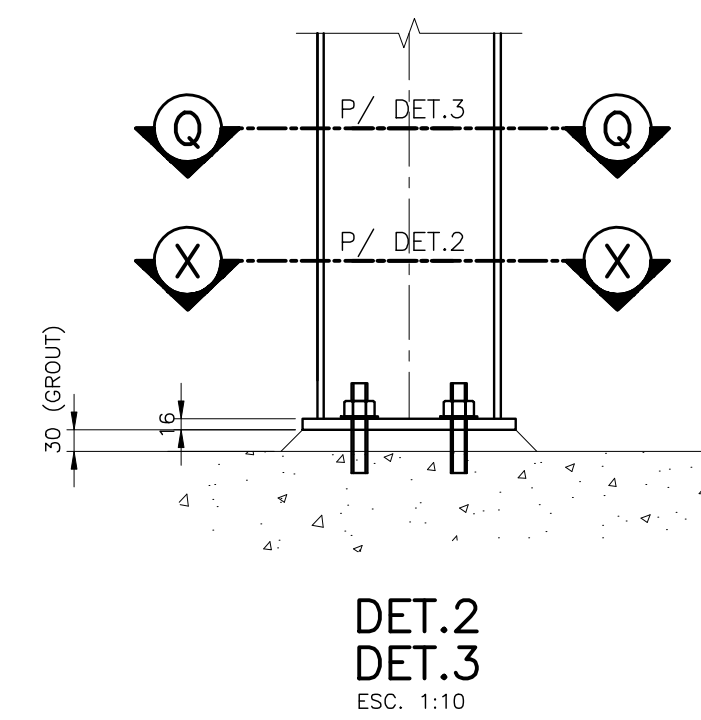


DET.2
DET.3
ESC. 1:10

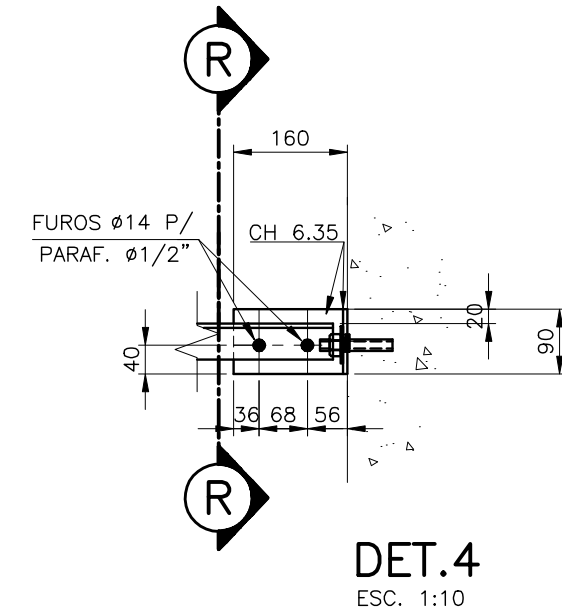


DET.4
ESC. 1:10

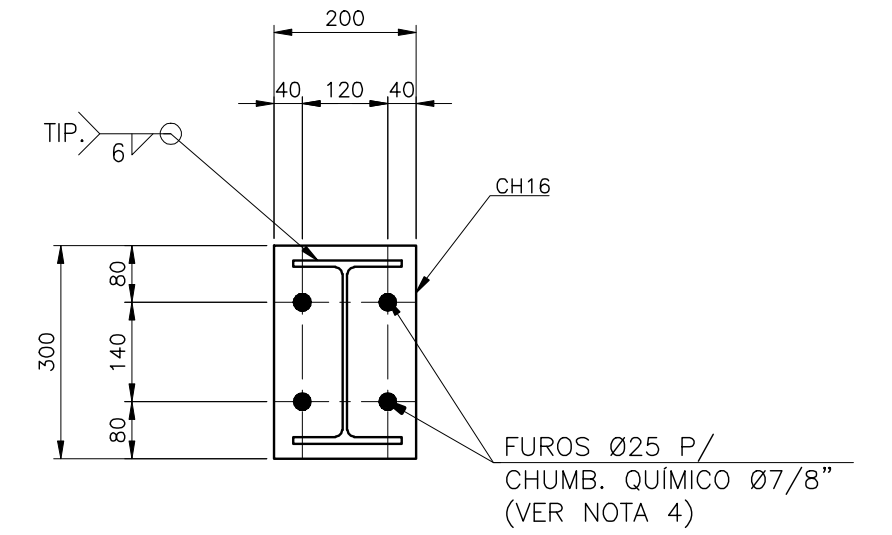

CORTE X-X
ESC. 1:10

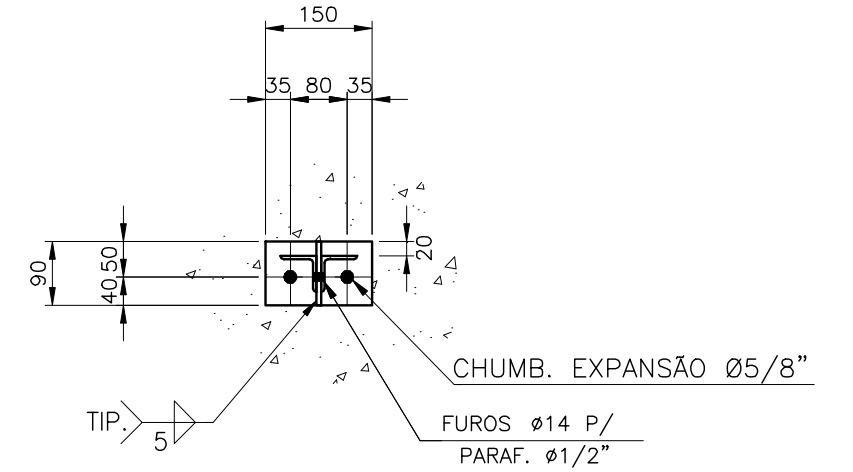

CORTE R-R
ESC. 1:10

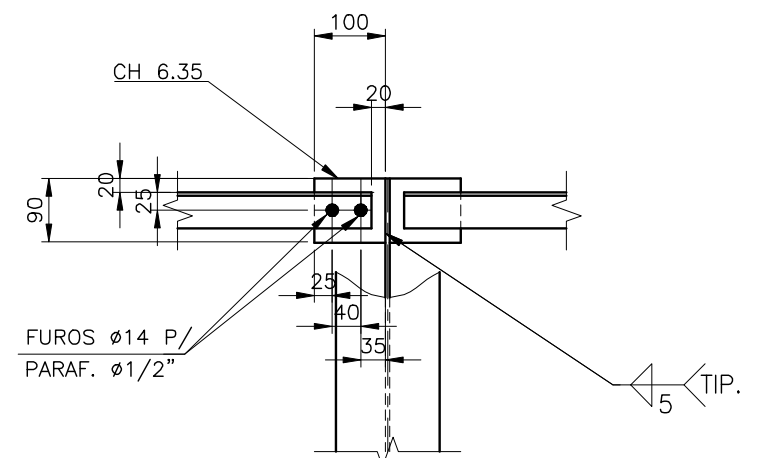

CORTE S-S
ESC. 1:10

NOTAS

- 1-DIMENSÕES E ELEVAÇÕES EM MILÍMETRO, EXCETO ONDE ANOTADO.
- 2-PARA NOTAS GERAIS VER DES. 0876.DS.039.C.0001
- 3-CHUMBADOR DE EXPANSÃO KWIK BOLT DA HILT, OU SIMILAR
- 4-CHUMBADOR QUÍMICO HIT HY 150 DA HILT, OU SIMILAR
- 5-PREENCHER ESPAÇO ENTRE PERFIL METÁLICO E ALVENARIA OU CONCRETO COM ARGAMASSA COM IMPERMEABILIZANTE VEDACIT ADMENT PREMIUM, OU SILIMAR

--	--	