

PRINCIPAIS DESENHOS DE REFERÊNCIA	
Nº	LOCAL

REVISÃO						
DISCRIMINAÇÃO	DES.	DIV.	GER.	DATA		






CANCELADO E SUBSTITUÍDO PELO DESENHO NÚMERO:	
CANCELADO E SUBSTITUÍDO PELO DESENHO NÚMERO:	
DE SUAS RESPONSABILIDADES LEGAIS.	
DE SUAS RESPONSABILIDADES LEGAIS.	
PROJETO: 045392/P. REGIÃO: RJ ART. N.º 0820110020480401A. 22/02/2011	
PROJETO: 045392/P. REGIÃO: RJ ART. N.º 0820110020480401A. 22/02/2011	
GERÊNCIA: ENP. NESTOR CORREA JUNIOR	
GERÊNCIA: ENP. NESTOR CORREA JUNIOR	
EMISSÃO CESAN	
EMISSÃO CESAN	
EMISSÃO CESAN	
EMISSÃO CESAN	
EMISSÃO CESAN	
EMISSÃO CESAN	
EMISSÃO CESAN	
EMISSÃO CESAN	

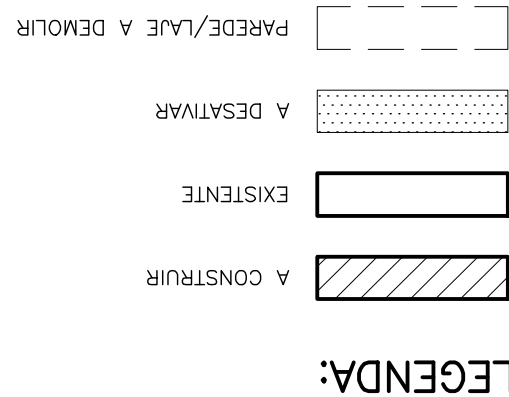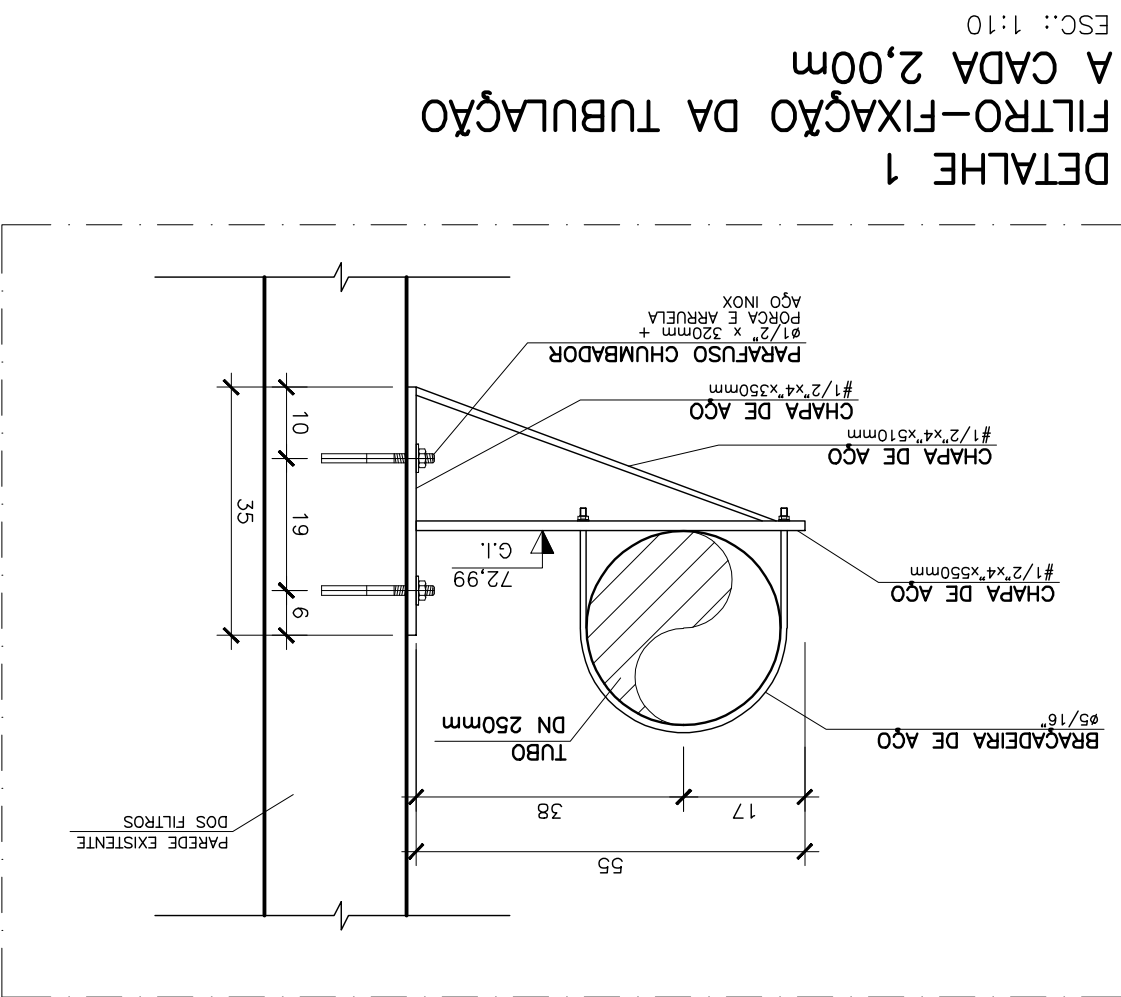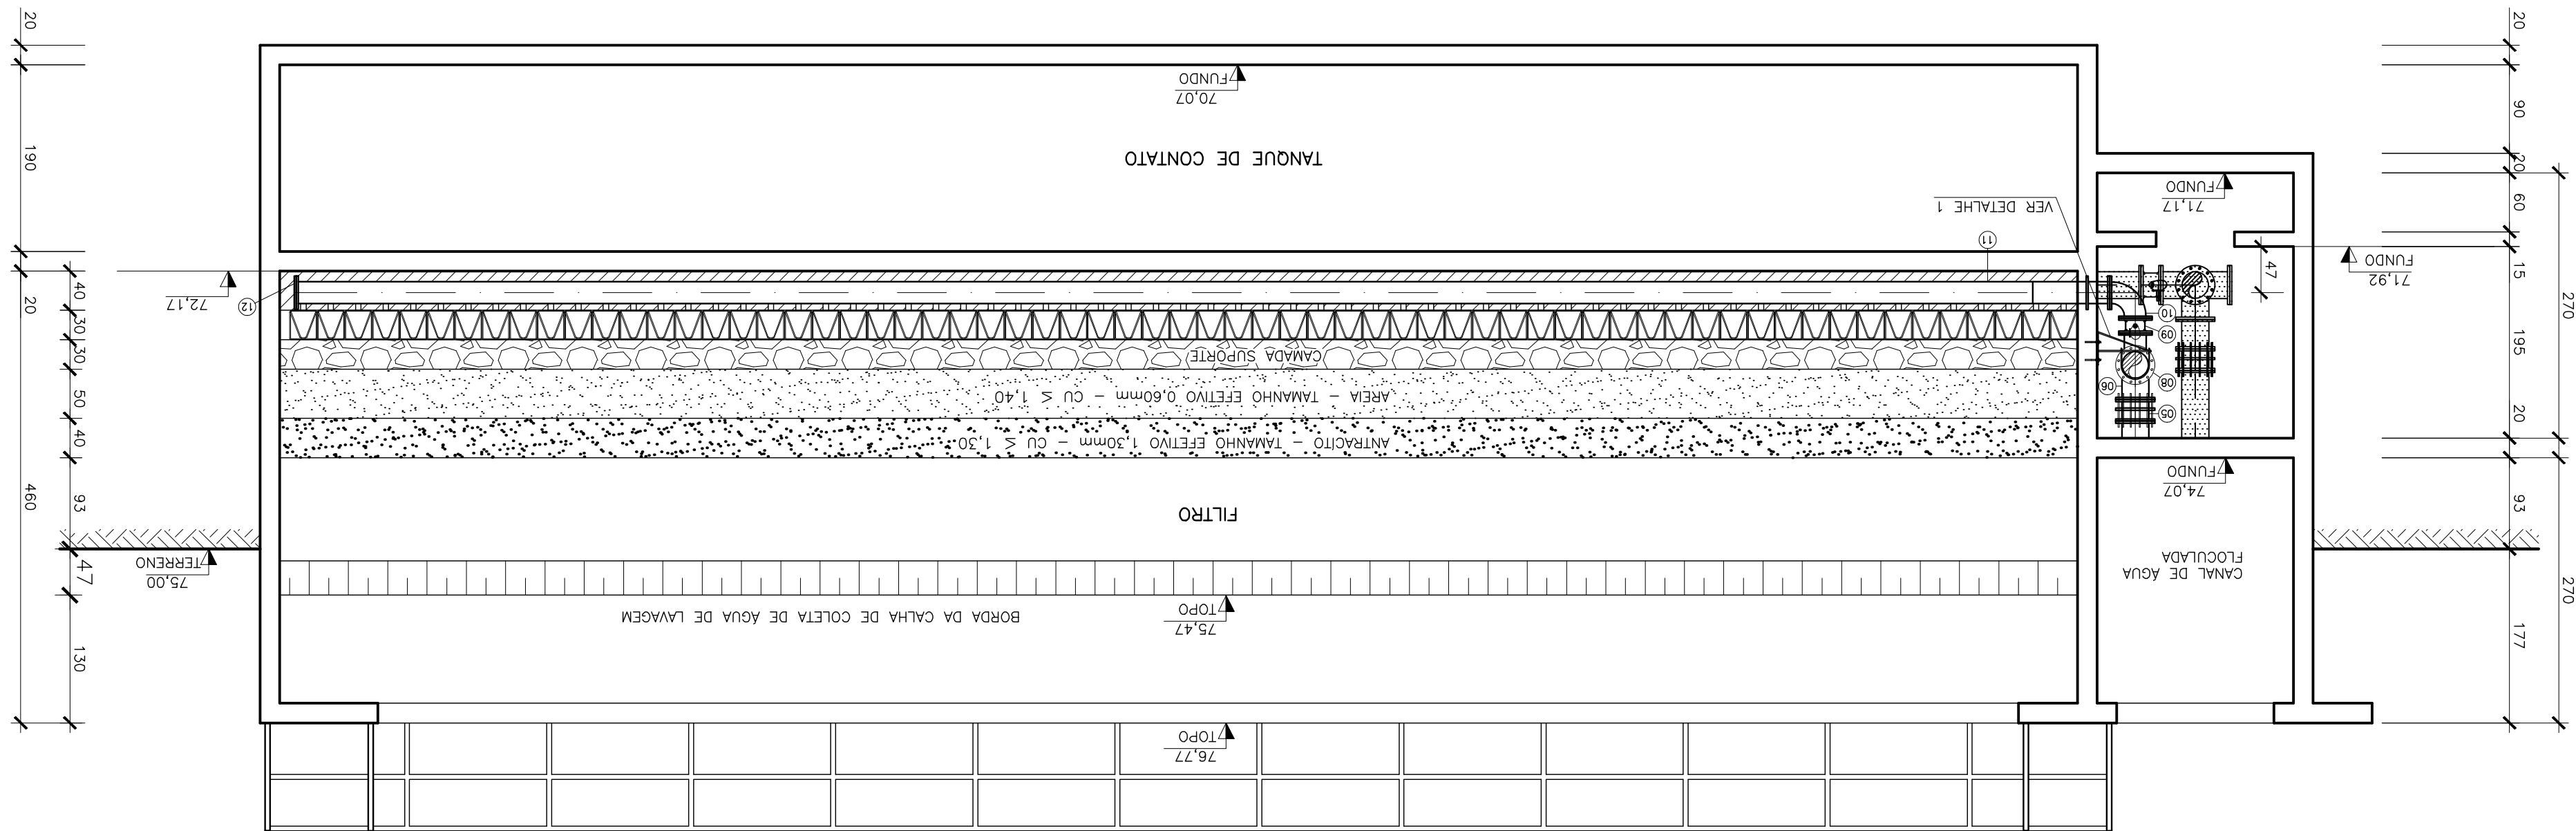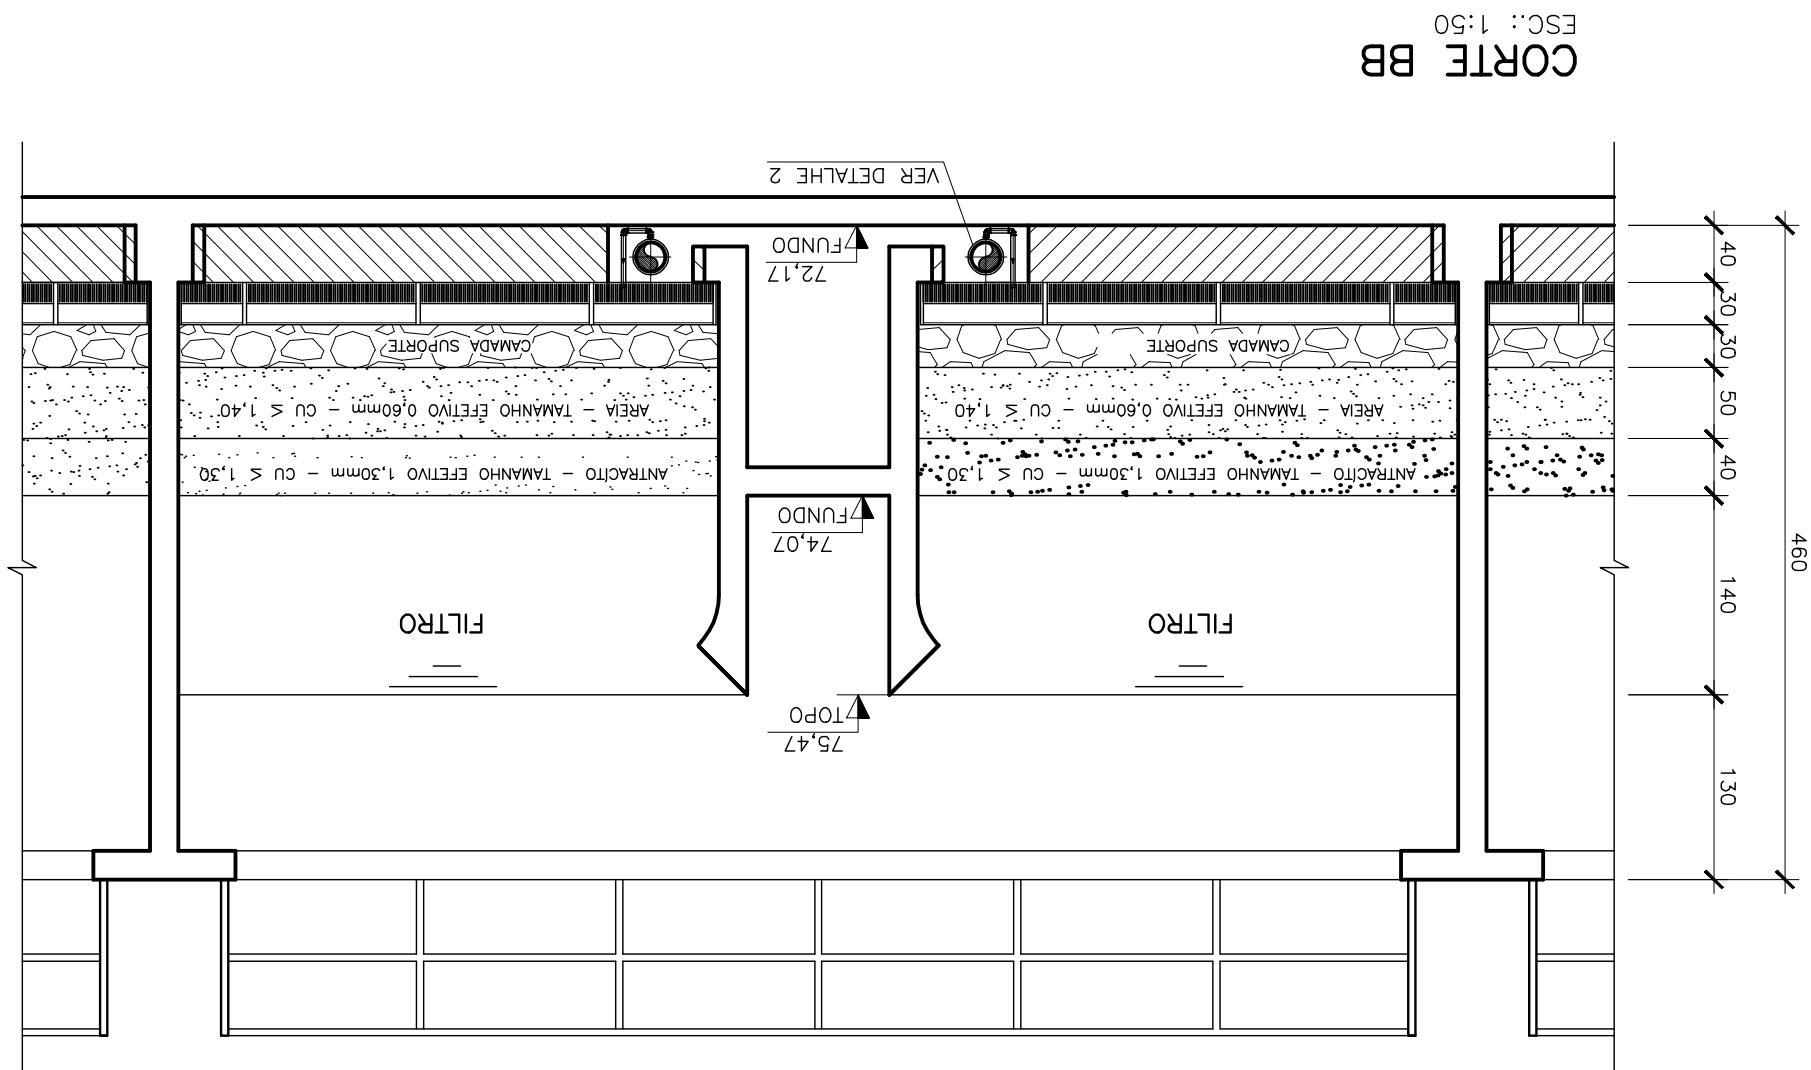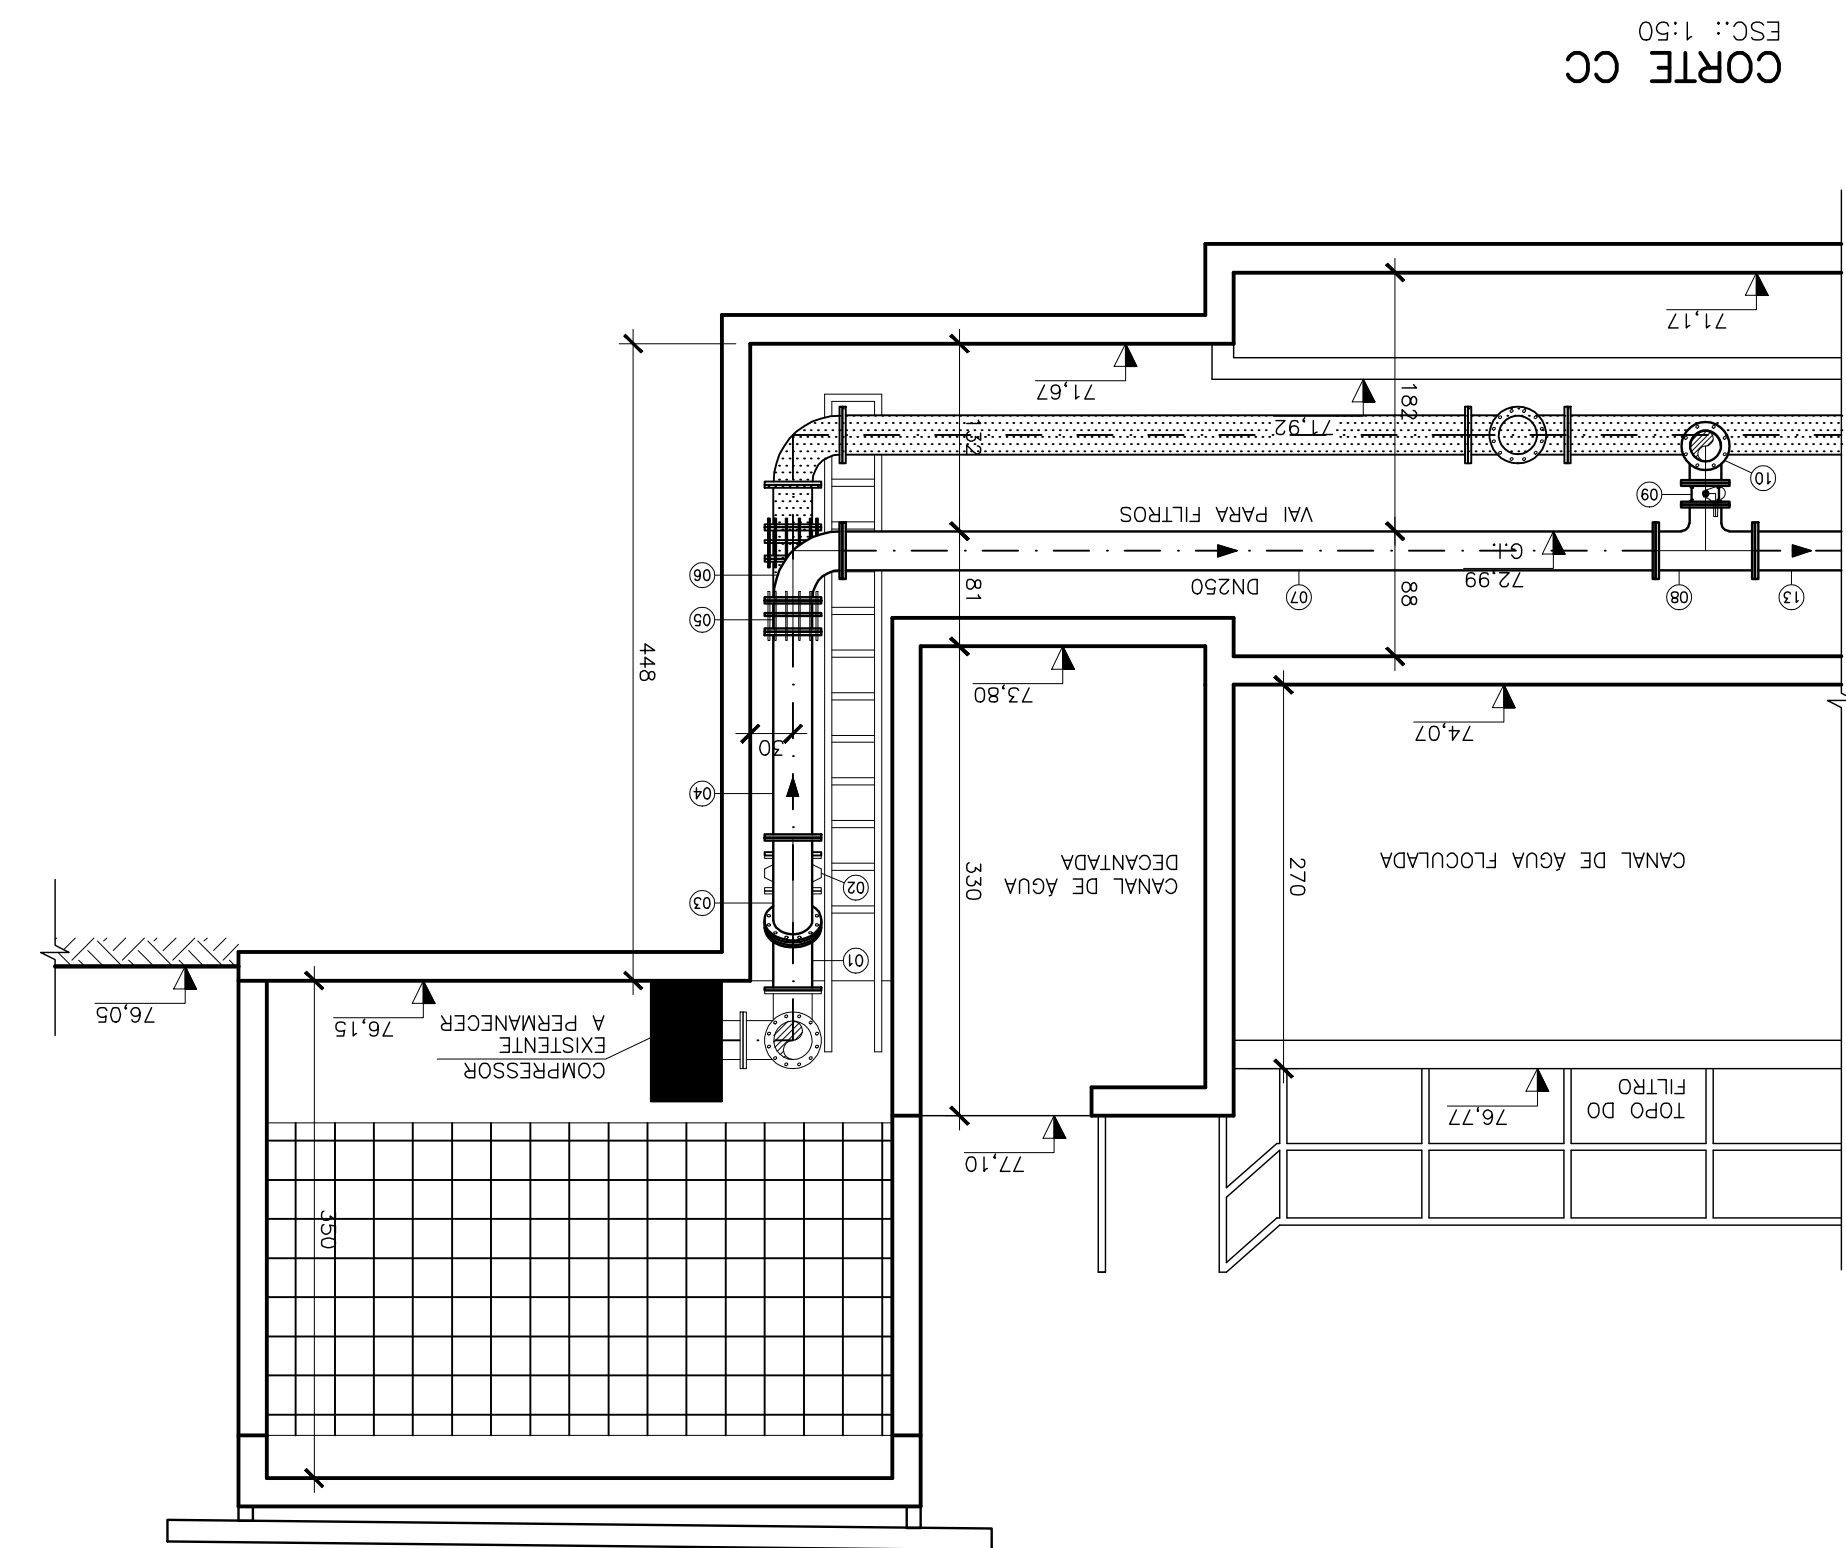

NOTAS:

1 - COTAS EM CENTÍMETRO E ELEVÇÕES EM METRO, EXCETO QUANDO INDICADO.

2 - TODAS AS MEDIDAS DEVERÃO SER CONFERIDAS NO LOCAL.

3 - PARA PLANTA VER DES. N.º C-045-000-40-5-X-0023.

4 - PARA DETALHES DA ALIMENTAÇÃO DE AR E DAS CAIXAS MEDIDORAS DE VAZÃO VER DES. N.º C-045-000-40-5-X-0025.

5 - PARA DETALHES DO EXTRASOR E DA DESCARGA DE FUNDO VER DESENHO N.º C-045-000-40-5-X-0026.