



[illegible]

ITEM	DISCRIMINAÇÃO	UNID.	MATERIAL	Q	QUANT.
01	EXTREMIDADE FP	Pg	PCF24	700	05
02	FLANGE CÉDIO	Pg	PCF24	700	05
03	EXTREMIDADE FP	Pg	PCF24	700	05
04	RECIPIO CURTO COM CUNHA DE BORACHA	Pg	PCF24	200	05
05	VENUSA DE ALTO DESEMPENHO	Pg	PCF24	200	05
ACESSÓRIOS					
06	ARBUZELA PARA FLANGE PCF24	Pg	BORACHA	700	05
07	ARBUZELA PARA FLANGE PCF24	Pg	BORACHA	200	10
08	PARAFUSO PARA FLANGE PCF24	Pg	AO C	20x120	24
09	PARAFUSO PARA FLANGE PCF24	Pg	AO C	2x10	24


DETALHE - CAIXAS MEDIDORAS DE VAZÃO (5x)

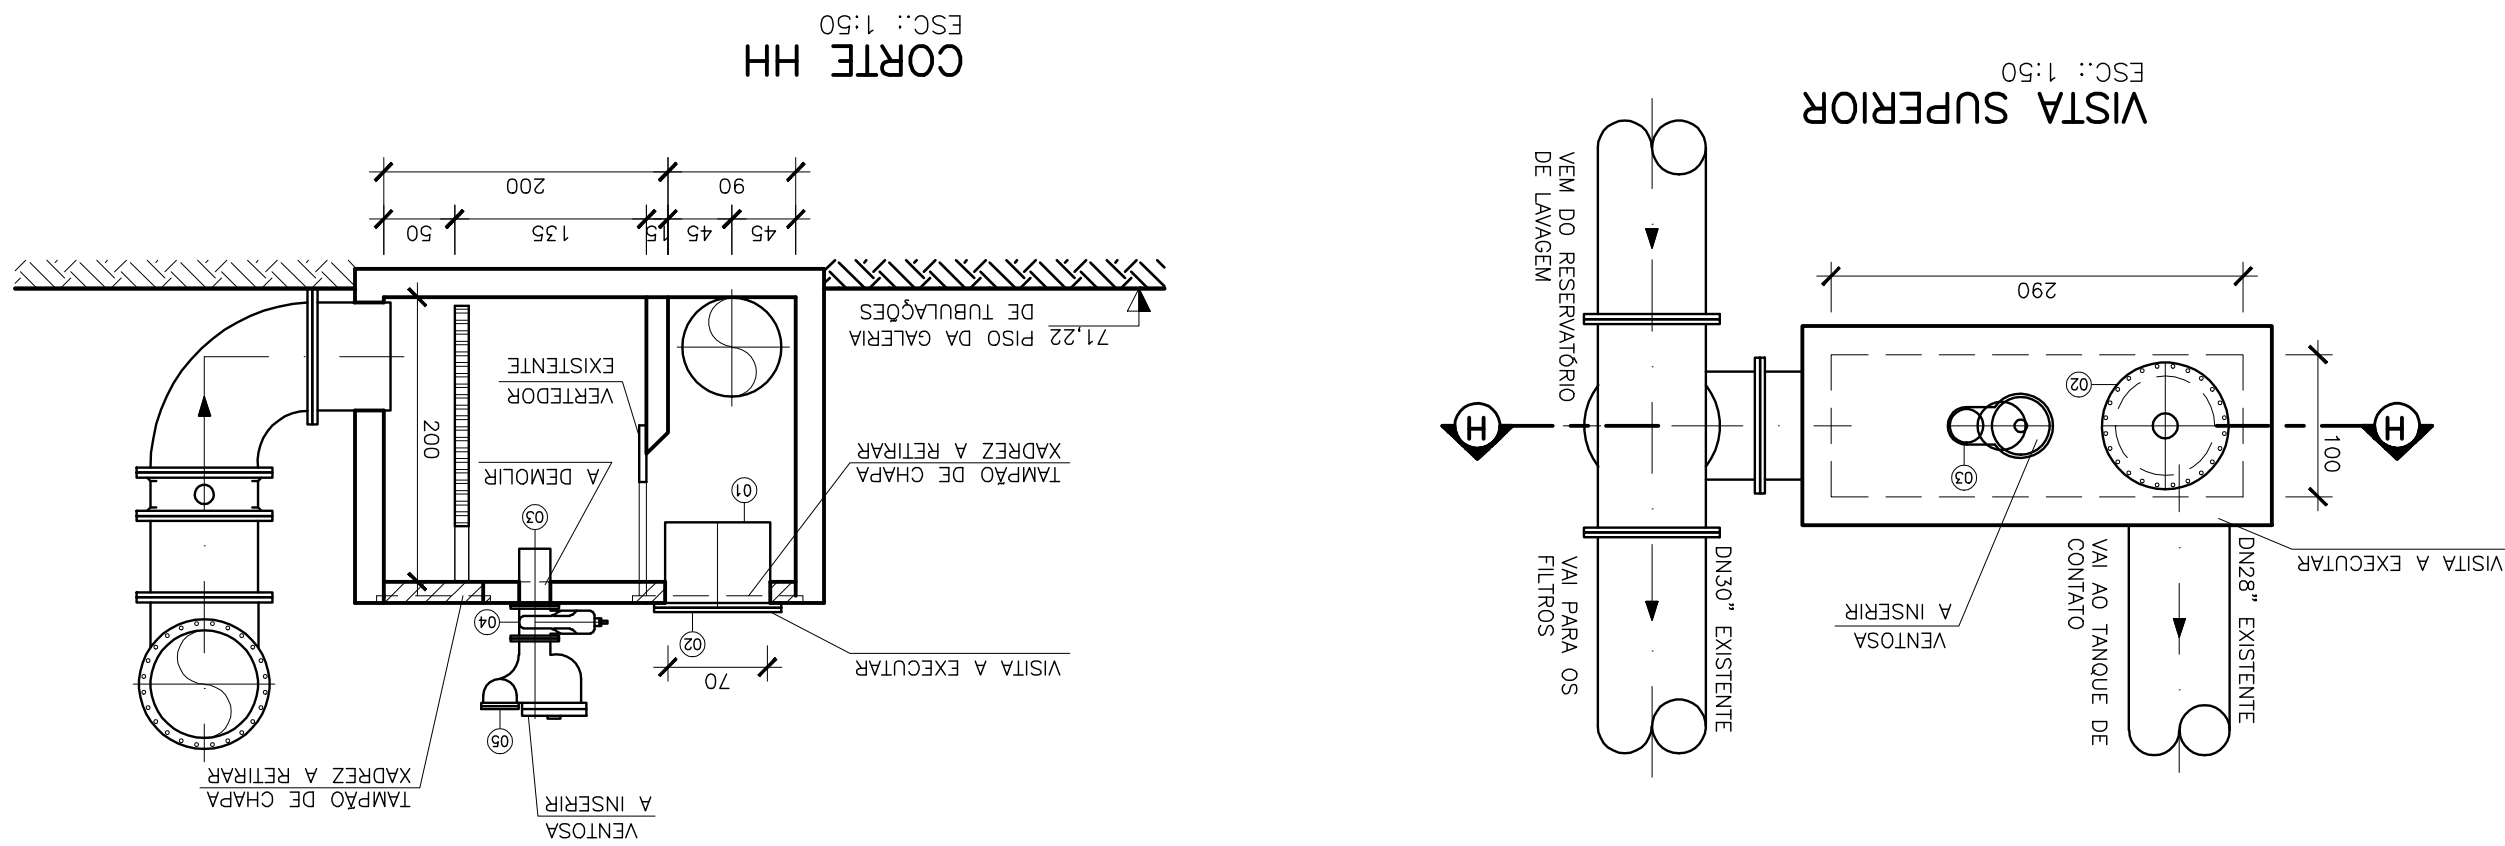


DETALHE 2
FILTRO-DISTRIBUIÇÃO DE AR
ESC.: 1:10

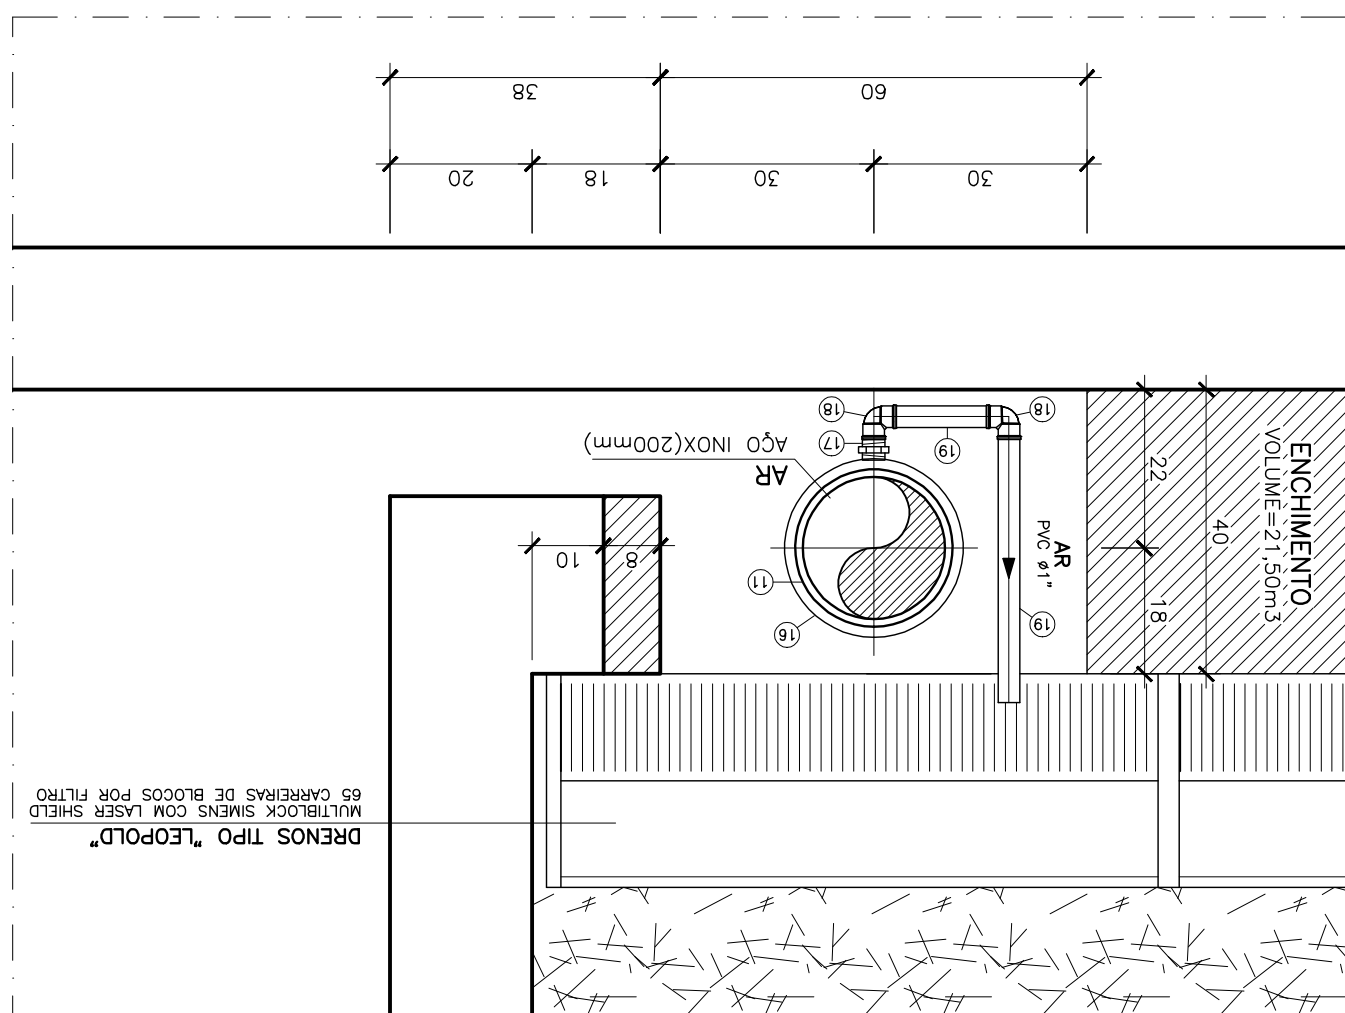


DETALHE 3
FILTRO-FIXAÇÃO DA TUBULAÇÃO
A CADA 0,28m
ESCALA: 1:10

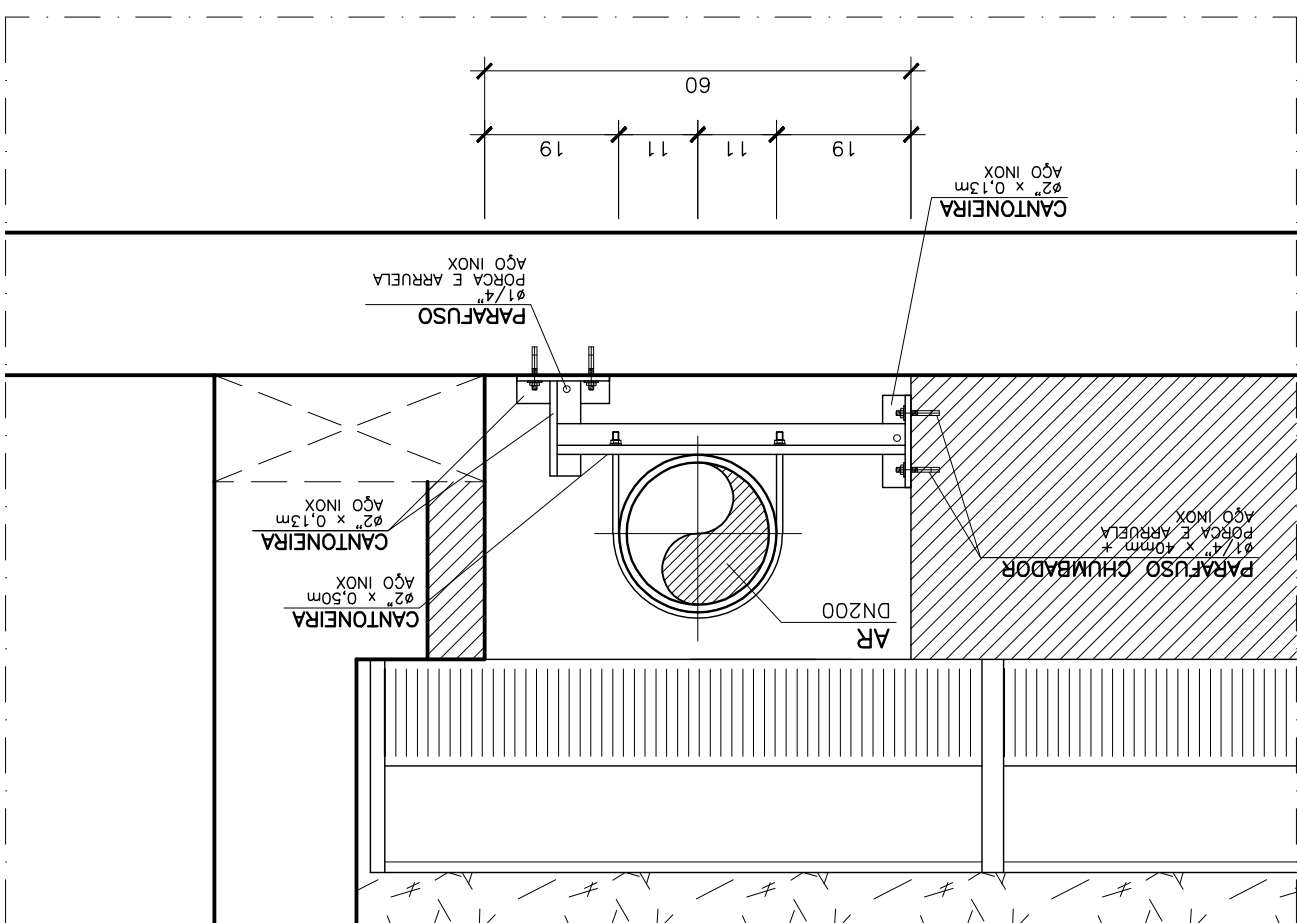


SALA DE COMPRESSORES-PLANTA ESC.: 1:50

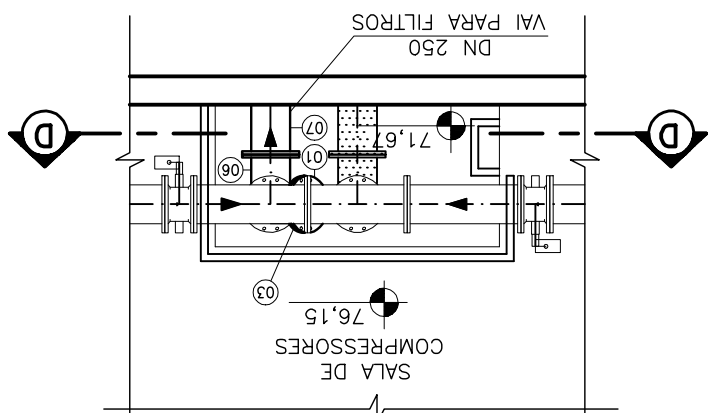

DETALHE - ALIMENTAÇÃO DE AR

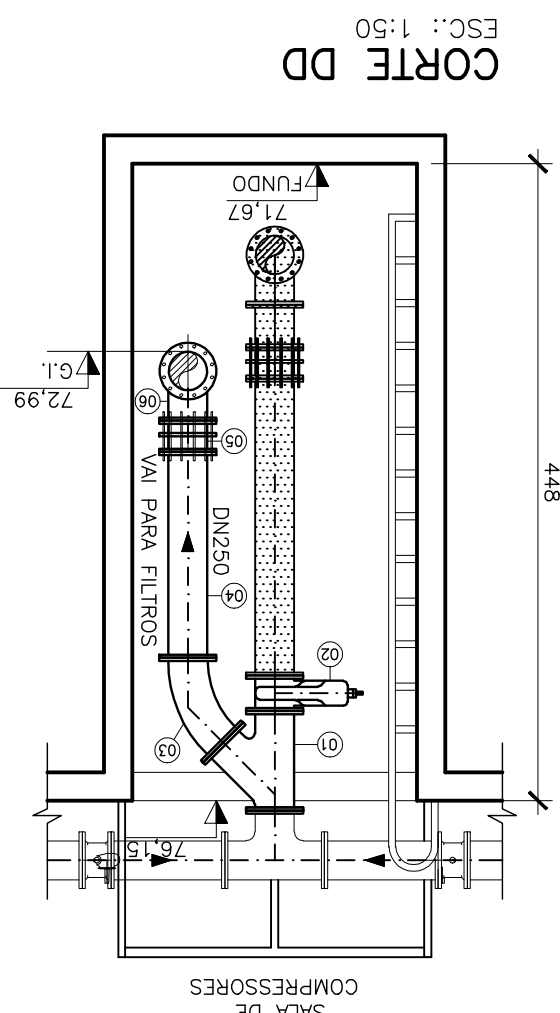

LEGENDA:

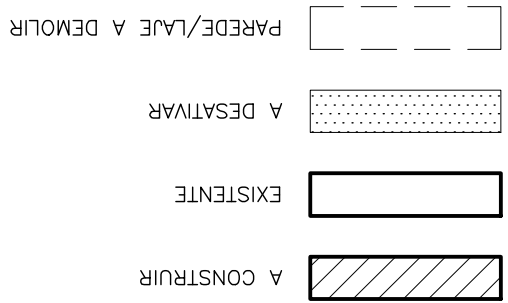

NOTAS:

- TODAS AS MEDIDAS DEVERÃO SER CONFERIDAS NO LOCAL.
- COTAS EM CENTÍMETRO E ELEVAÇÕES EM METRO, EXCETO QUANDO INDICADO.
- N.º C-045-000-40-45-XX-0023. PARA PLANTA VER DES.
- N.º C-045-000-40-45-XX-0024. PARA CORTEZ. A.º, B.º E C.º VER DES.
- N.º C-045-000-40-45-XX-0026. PARA DETALHES DO EXTRASOR E DA DESCARGA DE FUNDO VER DESENHO.