

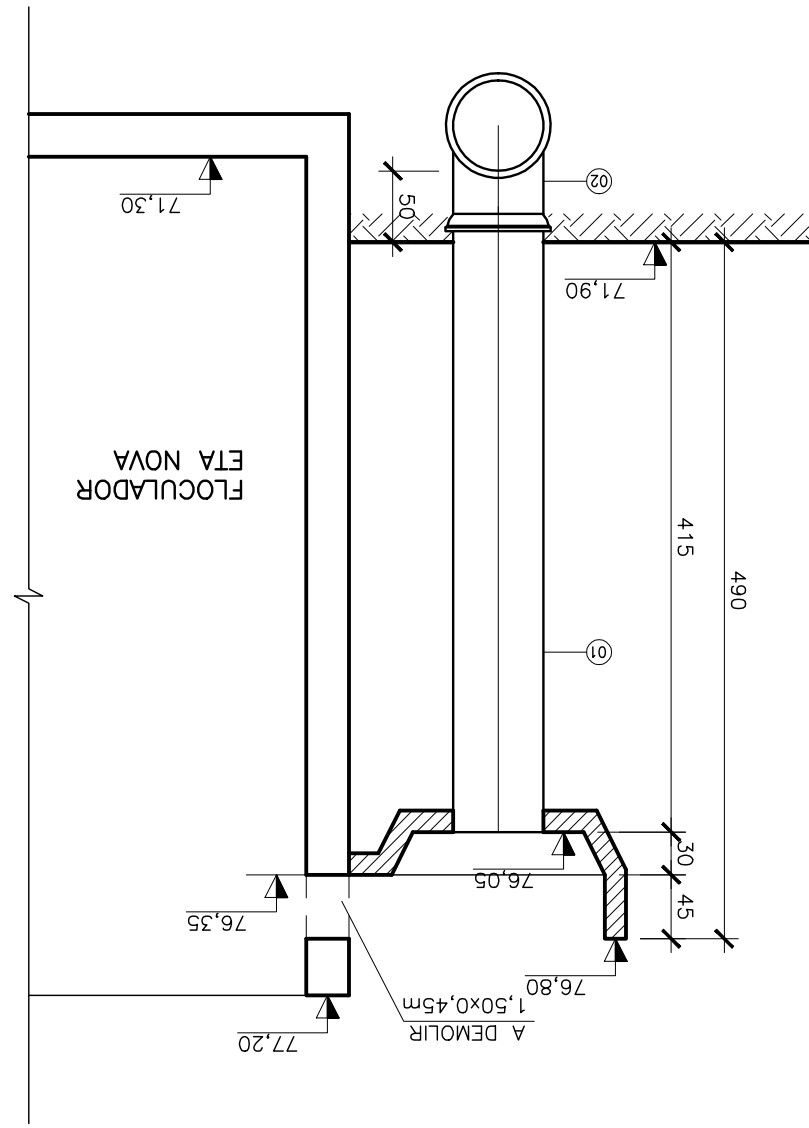
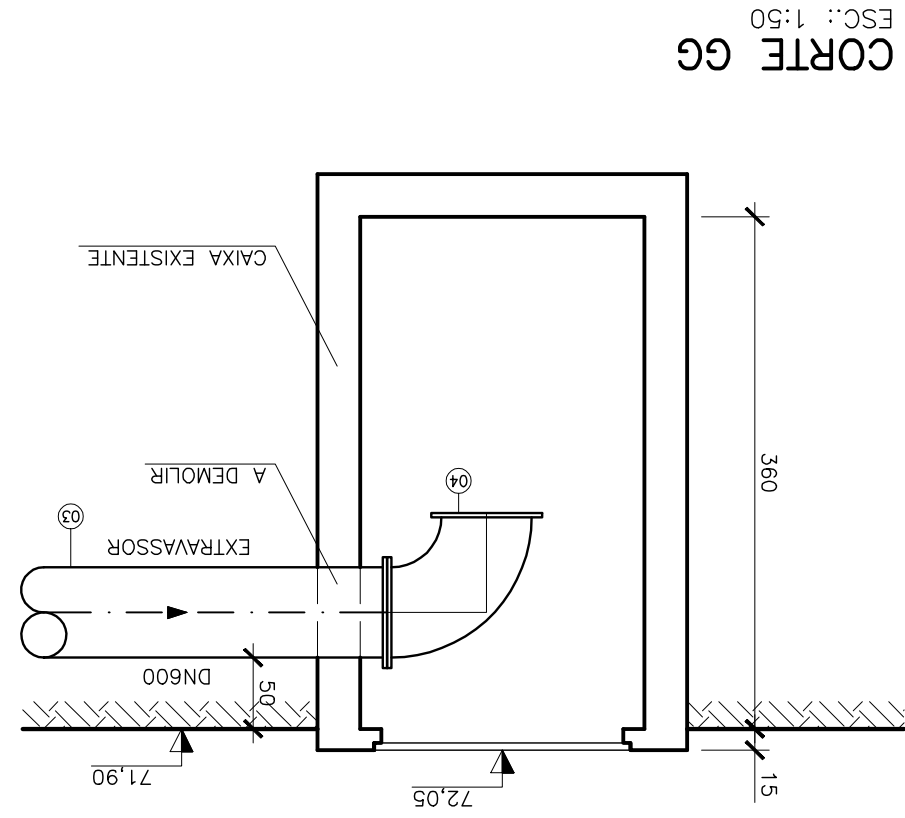
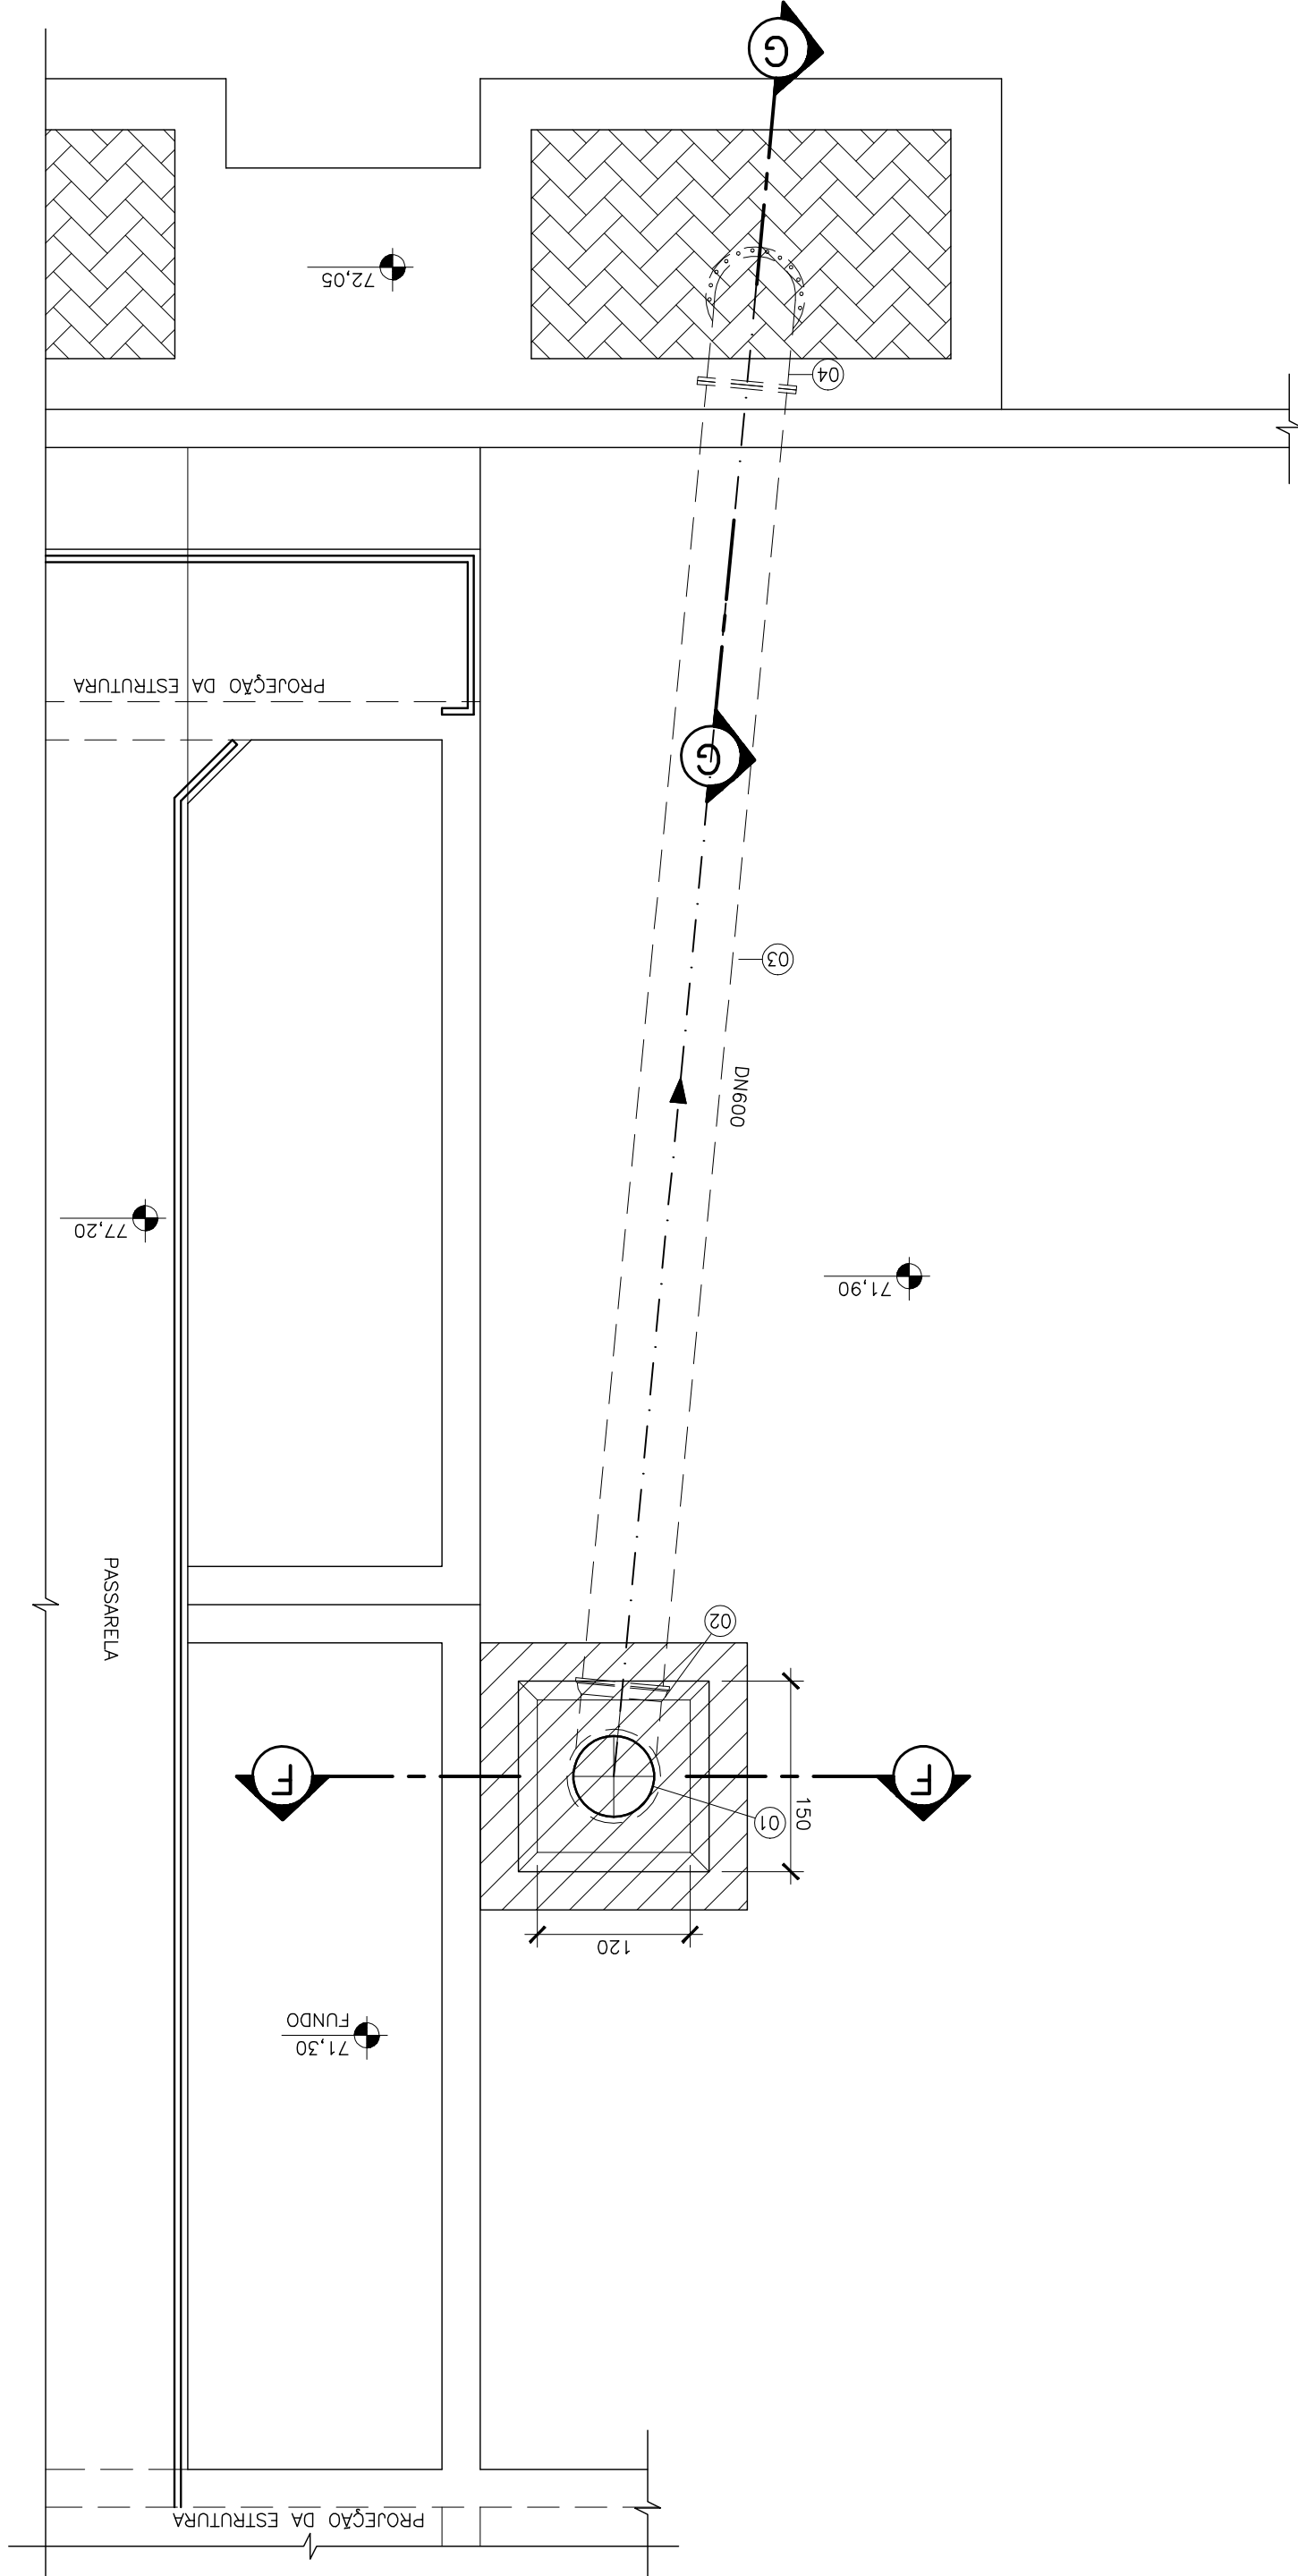


[illegible]

ITEM	DISCRIMINACÃO	UNID.	MATERIAL	QUANT.
01	TUBO K9 CL 10 (L=4,35m)	01	P.F.F.	01
02	CURVA 90º COM BOLSAS	02	P.F.F.	01
03	TUBO K9 FL 10 (L=10,37m)	01	P.F.F.	10
04	CURVA 90º FL 10	01	P.F.F.	10
	ACESSÓRIOS			
	AP 10 - ARBÚCULA PARA FLANGE P.F.F.	01	P.F.	01
	AP 10 - BARRAMENTO PARA FLANGE P.F.F.	01	P.F.	01
	BORRACHA	01	P.F.	01
	ACO C. 27X120	01	P.F.	01

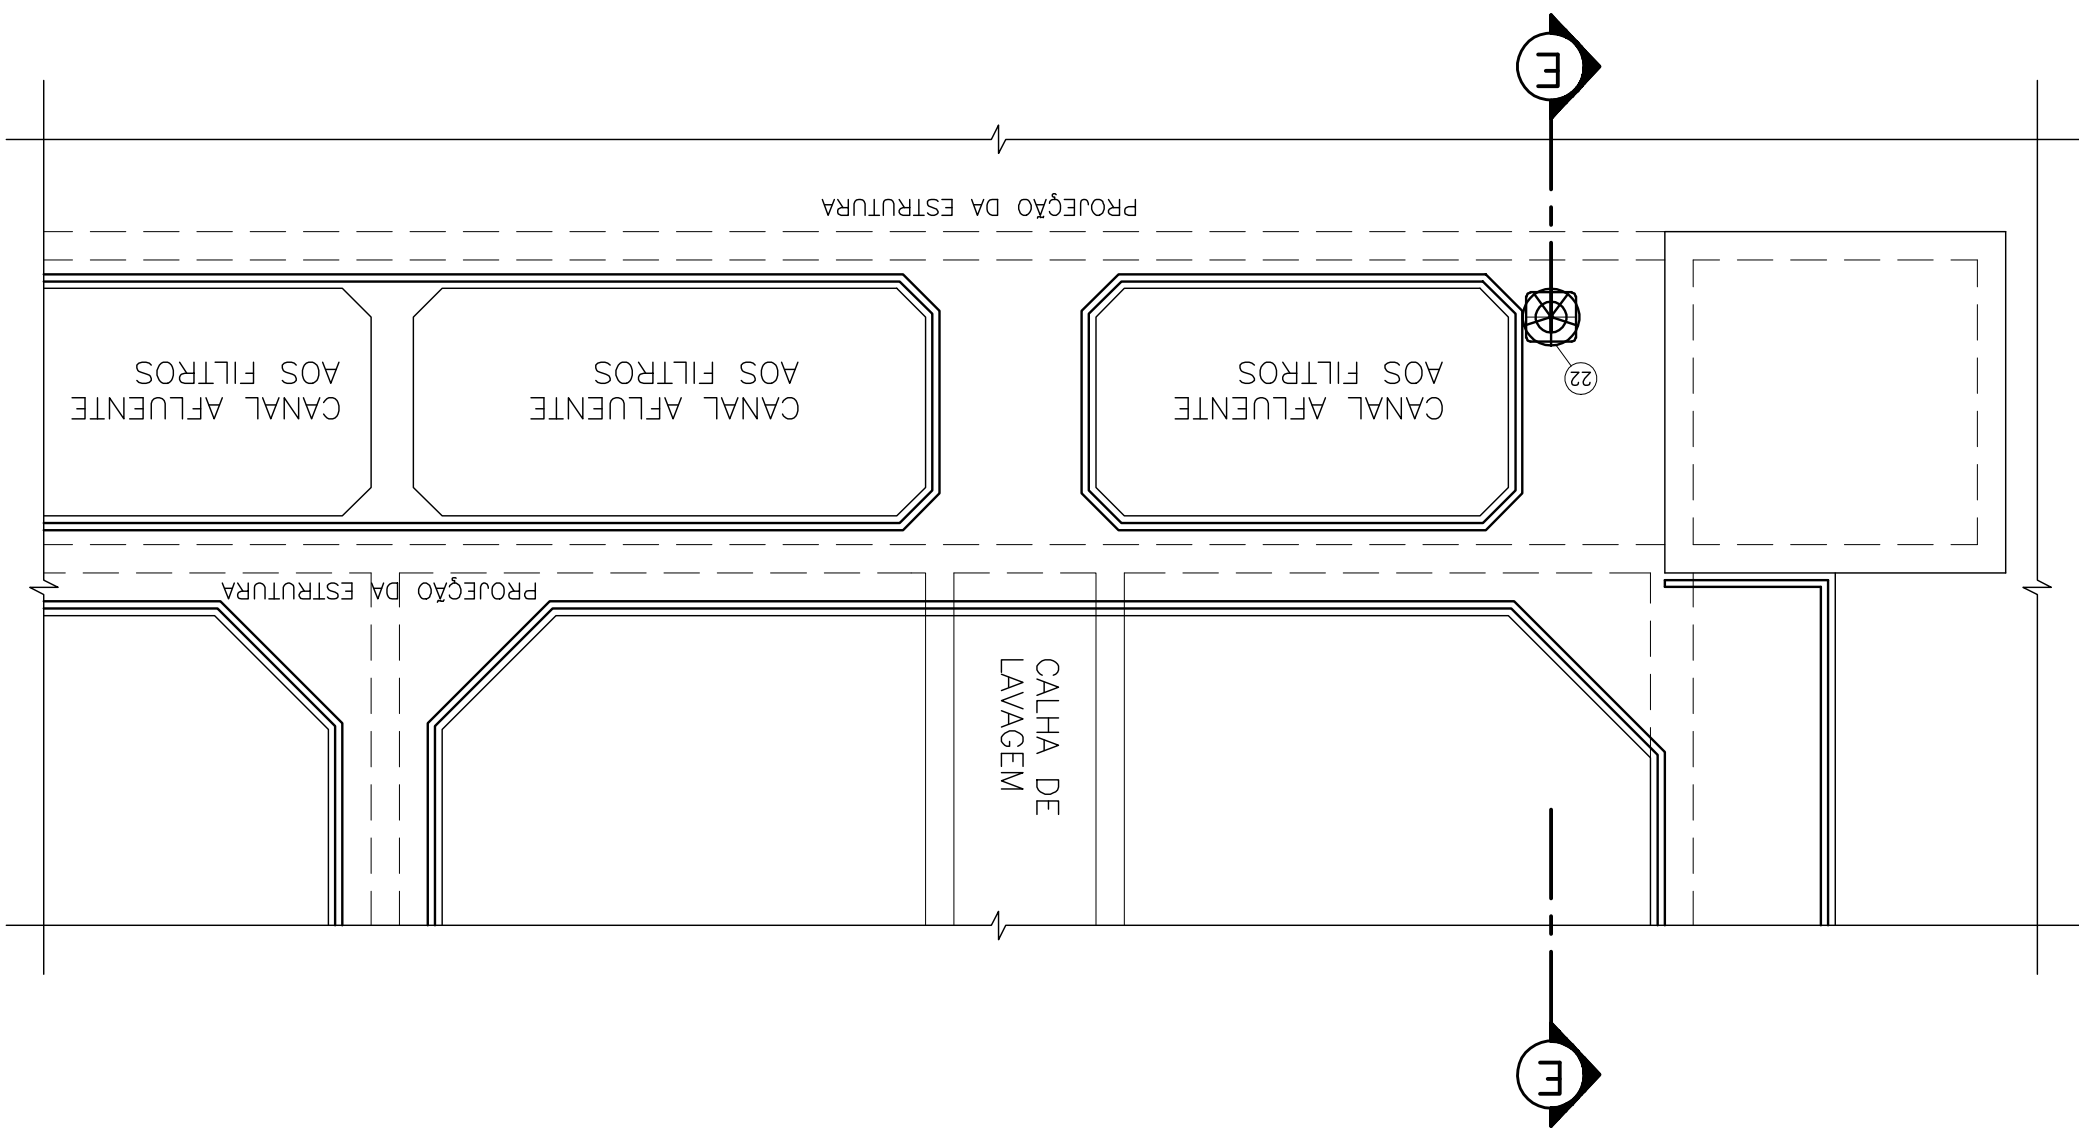

		MUNICÍPIO: CARACICA DISTRITO: -		NOME DO EMPREENDEDOR: MELHORIA DO SISTEMA DE ABASTECIMENTO DE ÁGUA DA GRANDE VITÓRIA		TÍTULO: ETA VALE ESPERANÇA PROJETO HIDRÁULICO-REFORMA DOS FILTROS EXISTENTES		DETALHES EXTRAVASOR E DESCARGA DE FUNDO		FOLHA: 04 / 04 N.º CESA: C-045-000-40-5-XX-0026		REV: 00
EMISSÃO CESA		DATAS		PROJETADO: _____ CREA: _____ DESENHADO: _____ VERIFICADO: _____ DIVISÃO: _____ GERÊNCIA: _____ ENQ. SÁNDIA SILVA		COORDENADOR: _____ CREA: 045302/D REGIÃO: RJ N.º DES. PROPOSTA: _____ DATA: 08/05/2011		CNIO: _____ ENQ. ARTUR AUGUSTO OLIVEIRA NEVES		COTAÇÃO: RJ ART. N.º 95011.01002904/DATA: 22/03/2011		00

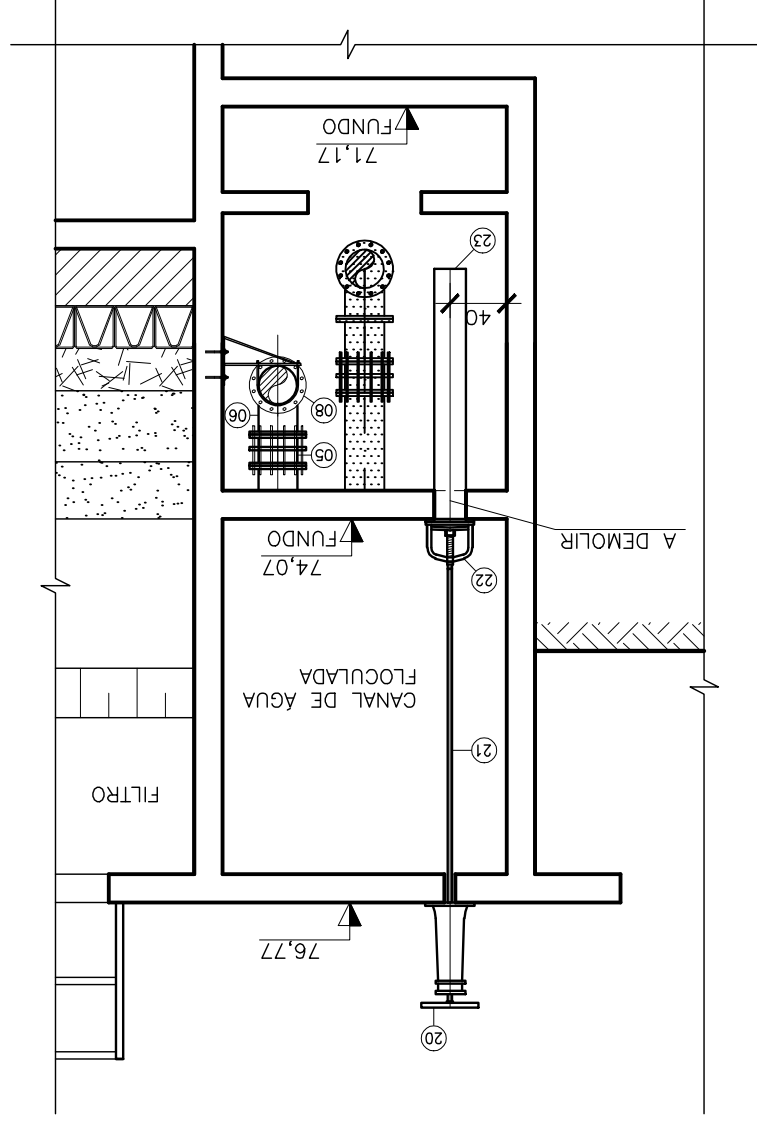

LEGENDA:

A CONSTRUIR	
EXISTENTE	
A DESATIVAR	
PARADE/LAJE A DEMOLIR	

- 1 - COTAS EM CENTÍMETRO E ELEVAÇÕES EM METRO, EXCETO QUANDO INDICADO.
- 2 - TODAS AS MEDIDAS DEVERÃO SER CONFERIDAS NO LOCAL.
- 3 - PARA PLANTA VER DES. N.º C-045-000-40-5-XX-0023.
- 4 - PARA CORTES AA, BB E CC VER DES. N.º C-045-000-40-5-XX-0024.
- 5 - PARA DETALHES DA ALIMENTAÇÃO DE PAR E DAS CAIXAS MEDIDORAS DE VAZÃO VER DES. N.º C-045-000-40-5-XX-0025.