
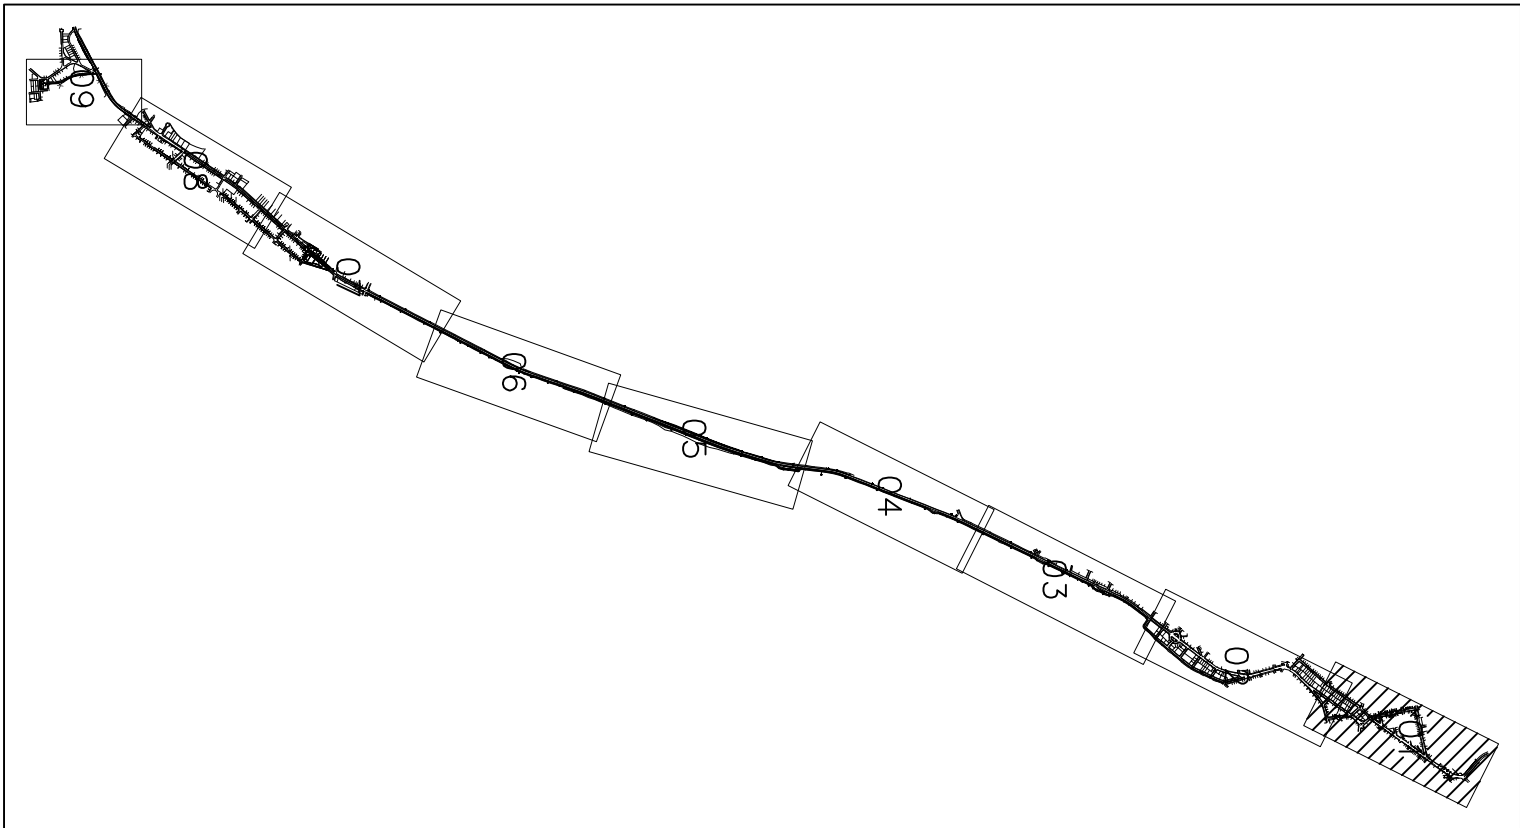


COR	ESP.
1	07 0,1
2	07 0,2
3	07 0,3
4	07 0,4
5	07 0,5
6	07 0,6
7	07 0,25
8	07 0,09
9	07 0,15
140	140 0,15
162	162 0,15

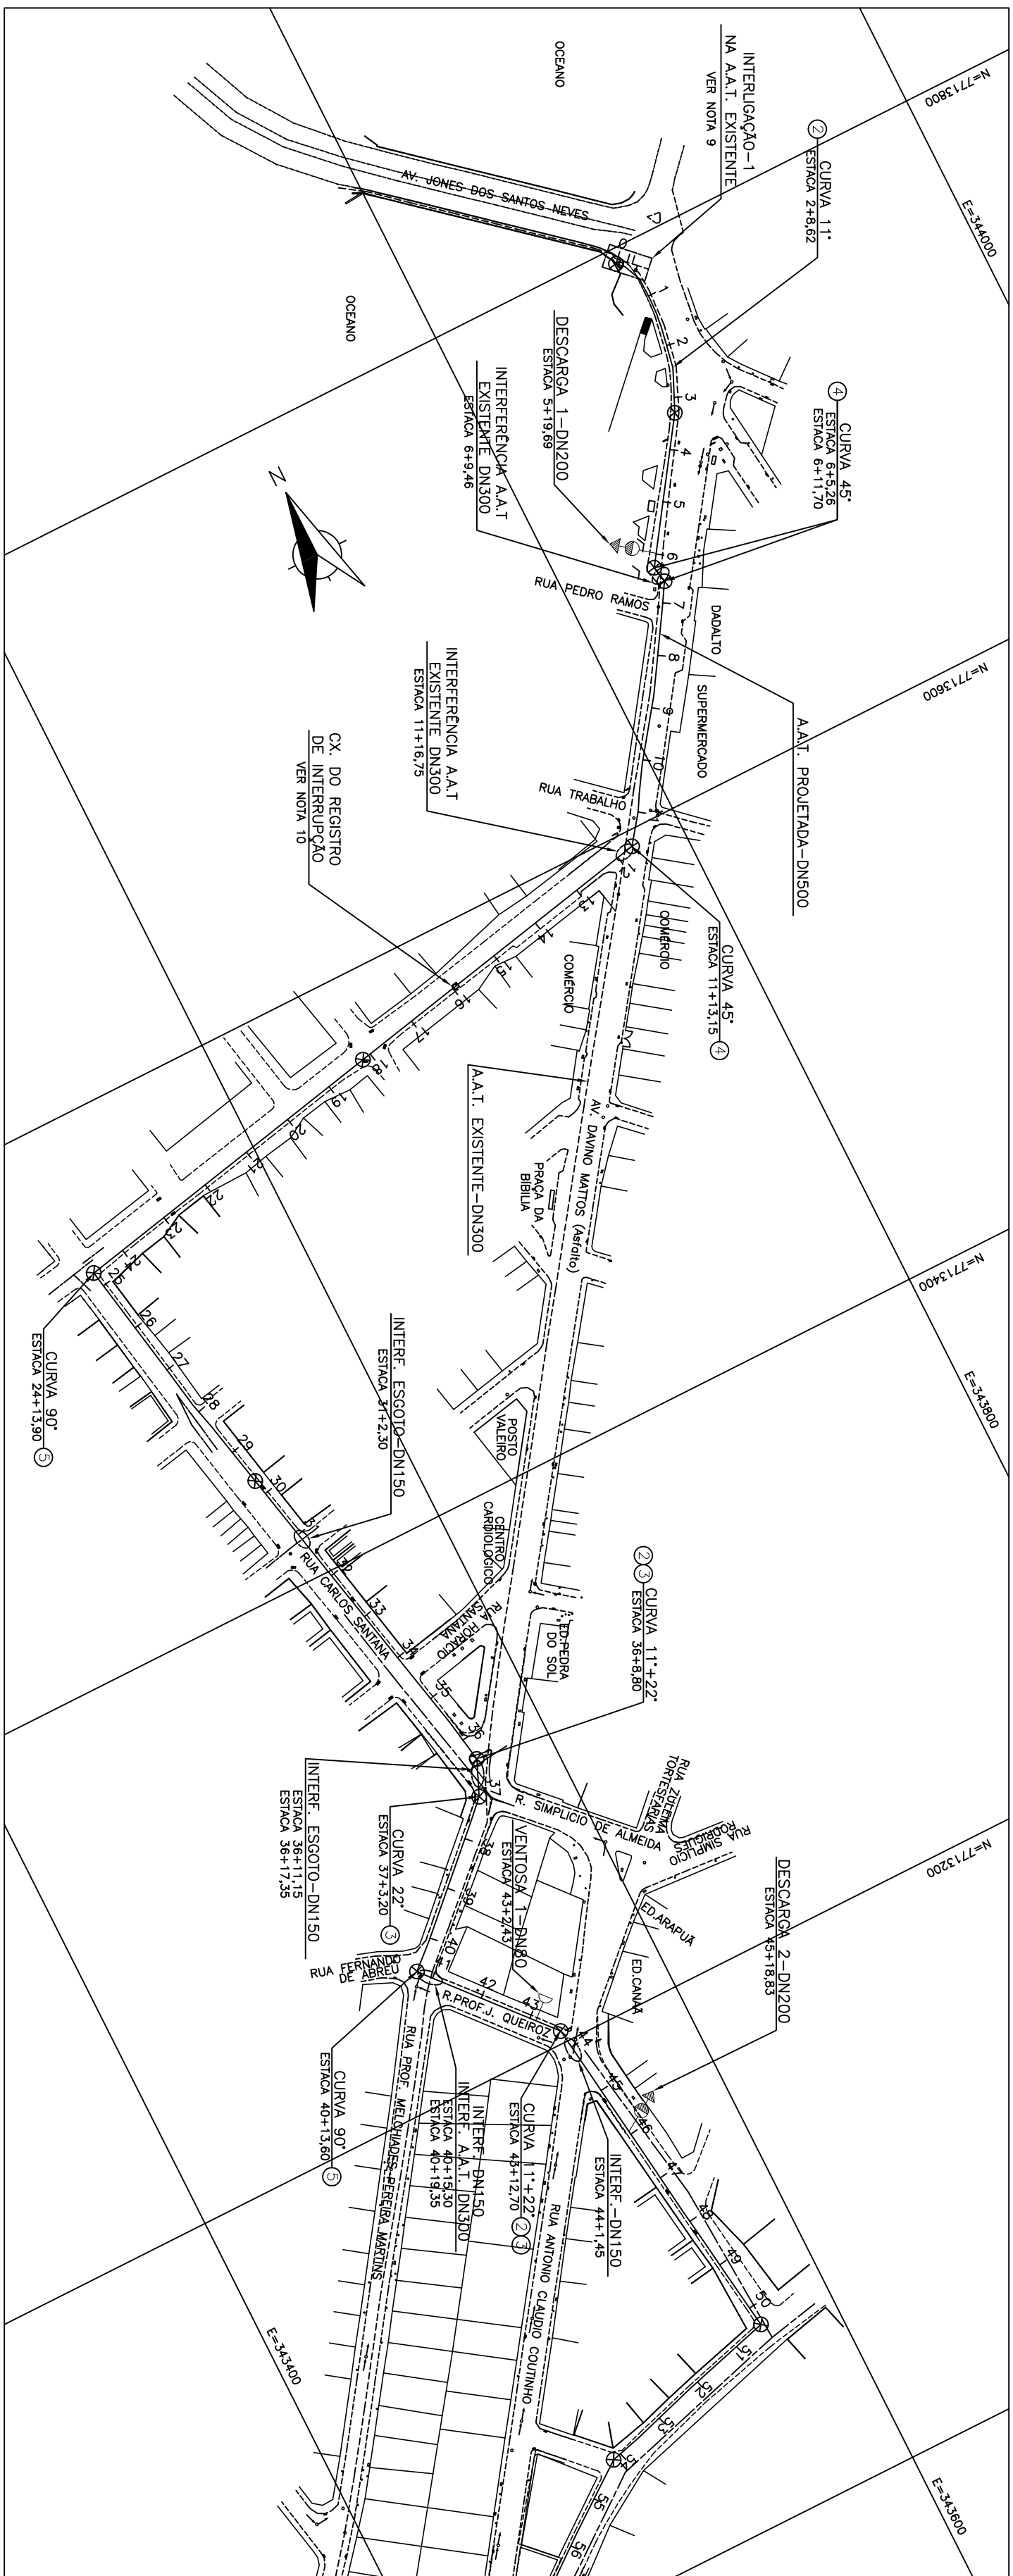

ARTICULAÇÃO DAS FOLHAS

PLANTA ADUTORA DE ÁGUA TRATADA MEAÍPE – DN500

ESC: 1/2000

ESTACAS (m)	Tubo FF "N-7" JCS / DN500 / ASFALTO									
	DISTANCIA (m)		DISTANCIA ACUMULADA (m)		TERRENO		DECLIVIDADE (%)		MATERIAL(TUBO) / CAMERO/PAVIMENTO	
	0+0,00	2+12,09	0,00	12,77	6,40	2,33	0,000	9,995	2,441	0,000
0+0,00	0+12,77	2+12,09	0,00	12,77	6,40	2,33	0,000	9,995	2,441	0,000
5+19,69	5+16,78	11+16,78	119,69	126,78	1,51	1,43	-1,06	-0,205	-0,82	-0,297
25+13,27	31+2,33	36+17,33	515,27	522,33	1,21	1,76	0,00	-0,202	0,22	-0,487
43+2,43	45+18,83	50+19,40	109,06	109,43	1,14	1,05	0,22	-0,487	-1,751	-0,398

CONTINUA NO DES. CESAN N° C-052-000-50-5-XX-0007

LEGENDA:

- AA.T MEAPE EXISTENTE - DN300

AA.T MEAPE PROJETADA - DN500

TERRENO

REDE DE ESGOTO EXISTENTE

NOTAS:

1. PARA DETALHE DAS VENTOSAS 1, 2, 3, 10 E 11 VER DES. CESAN Nº C-052-000-50-5-XX-0015.
2. PARA DETALHE DAS VENTOSAS 4, 5, 6, 7, 8 E 9 VER DES. Nº 0876/05.084.H.0015.
3. PARA DETALHE DAS DESCOMARAS 1, 2, 3, 4, 11 E 12, VER DES. CESAN Nº C-052-000-50-5-XX-0018.
4. PARA DETALHE DAS DESCOMARAS 5, 6, 7, 8 E 9 VER DES. Nº 0876/05.084.H.0014.
5. PARA DETALHE DA DESCOMA 10, VER DES. CESAN Nº C-052-000-50-5-XX-0015.
6. PARA DETALHES DE RECOMPOSIÇÃO DE ALMA, VER DES. CESAN Nº C-052-000-50-5-XX-0016.
7. PARA DETALHE E DEFINIÇÕES DO MARCO LOCALIZADOR, VER ESPECIFICAÇÃO TÉCNICA CESAN Nº A-000-000-99-5-ET-0001.
8. OS NÚMEROS DENTRO DOS CÍRCULOS REFEREM-SE A ITENS DA LISTA DE MATERIAIS. PARA LISTA DE MATERIAIS, VER DES. CESAN Nº C-052-000-50-5-XX-0014.
9. PARA DETALHE DA INTERLIGAÇÃO 1, VER DESENHO CESAN Nº C-052-000-50-5-XX-0017.
10. PARA DETALHE DO REGISTRO DE INTERLIGAÇÃO, VER DES. CESAN Nº C-052-000-50-5-XX-0016.

[illegible]

CANCELA E SUBSTITUI
O DESENHO NÚMERO:

CANCELADO E SUBSTITUI
DO PELO DESENHO
NÚMERO:

CENTRO DE DOCUMENTAÇÃO

RECEBIDO: ____/____/____

Nº DOC: ____ ASS: ____

APPROVAÇÃO CESAN:

ASS: ____ MATR: ____

UNID: ____ DATA: ____/____/____

ESTA APROVAÇÃO NÃO SERVIRÁ A CONTRARADA

DE SUAS RESPONSABILIDADES LEGAIS.

EMPREENTE: ARCADIS Logos ARCADIS	
PROJETADOR: ARCADIS QUEREN, NUNES C.R.N.: 046333/22, REG.ÃO: 81 DESENHO: FERNANDA P. SAMOIA DATA: 13 / 08 / 2012	COORDENADOR: ARCADIS QUEREN, NUNES C.R.N.: 046333/22, REG.ÃO: 81 Nº DES. PROJEITISTA: 0878/25.084.4.0001/02
RESPONSÁVEL TÉCNICO: DR. WALTER AUGUSTO QUEREN, NUNES C.R.N.: 046333/22, REG.ÃO: 81, N.º 05801/000001 DATA: 23/04/2011	

EMISSÃO: CESAN	DATAS:
PROJETADO: _____	
CREA: _____	
DESENHADO: _____	
VERIFICADO: _____	
DIVISÃO: _____	
GERÊNCIA: _____	

MUNICÍPIO: GUARAPARI	DISTRITO: -	BAIRRO: MEAPE
NOME DO EMPREENDIMENTO: MELHORIA E AMPLIAÇÃO DO SISTEMA DE ABASTECIMENTO DE ÁGUA DE GUARAPARI		
TÍTULO: ADTORA DE ÁGUA TRATADA MEAPE - DNS00 PROJETO HIDRAULICO PLANTA E PERFIL 01/09		
ESCALA: INDICADA	FOLHA: 01/15	Nº CESNI: C-052-000-50-5-X-0006
		REV: 02