



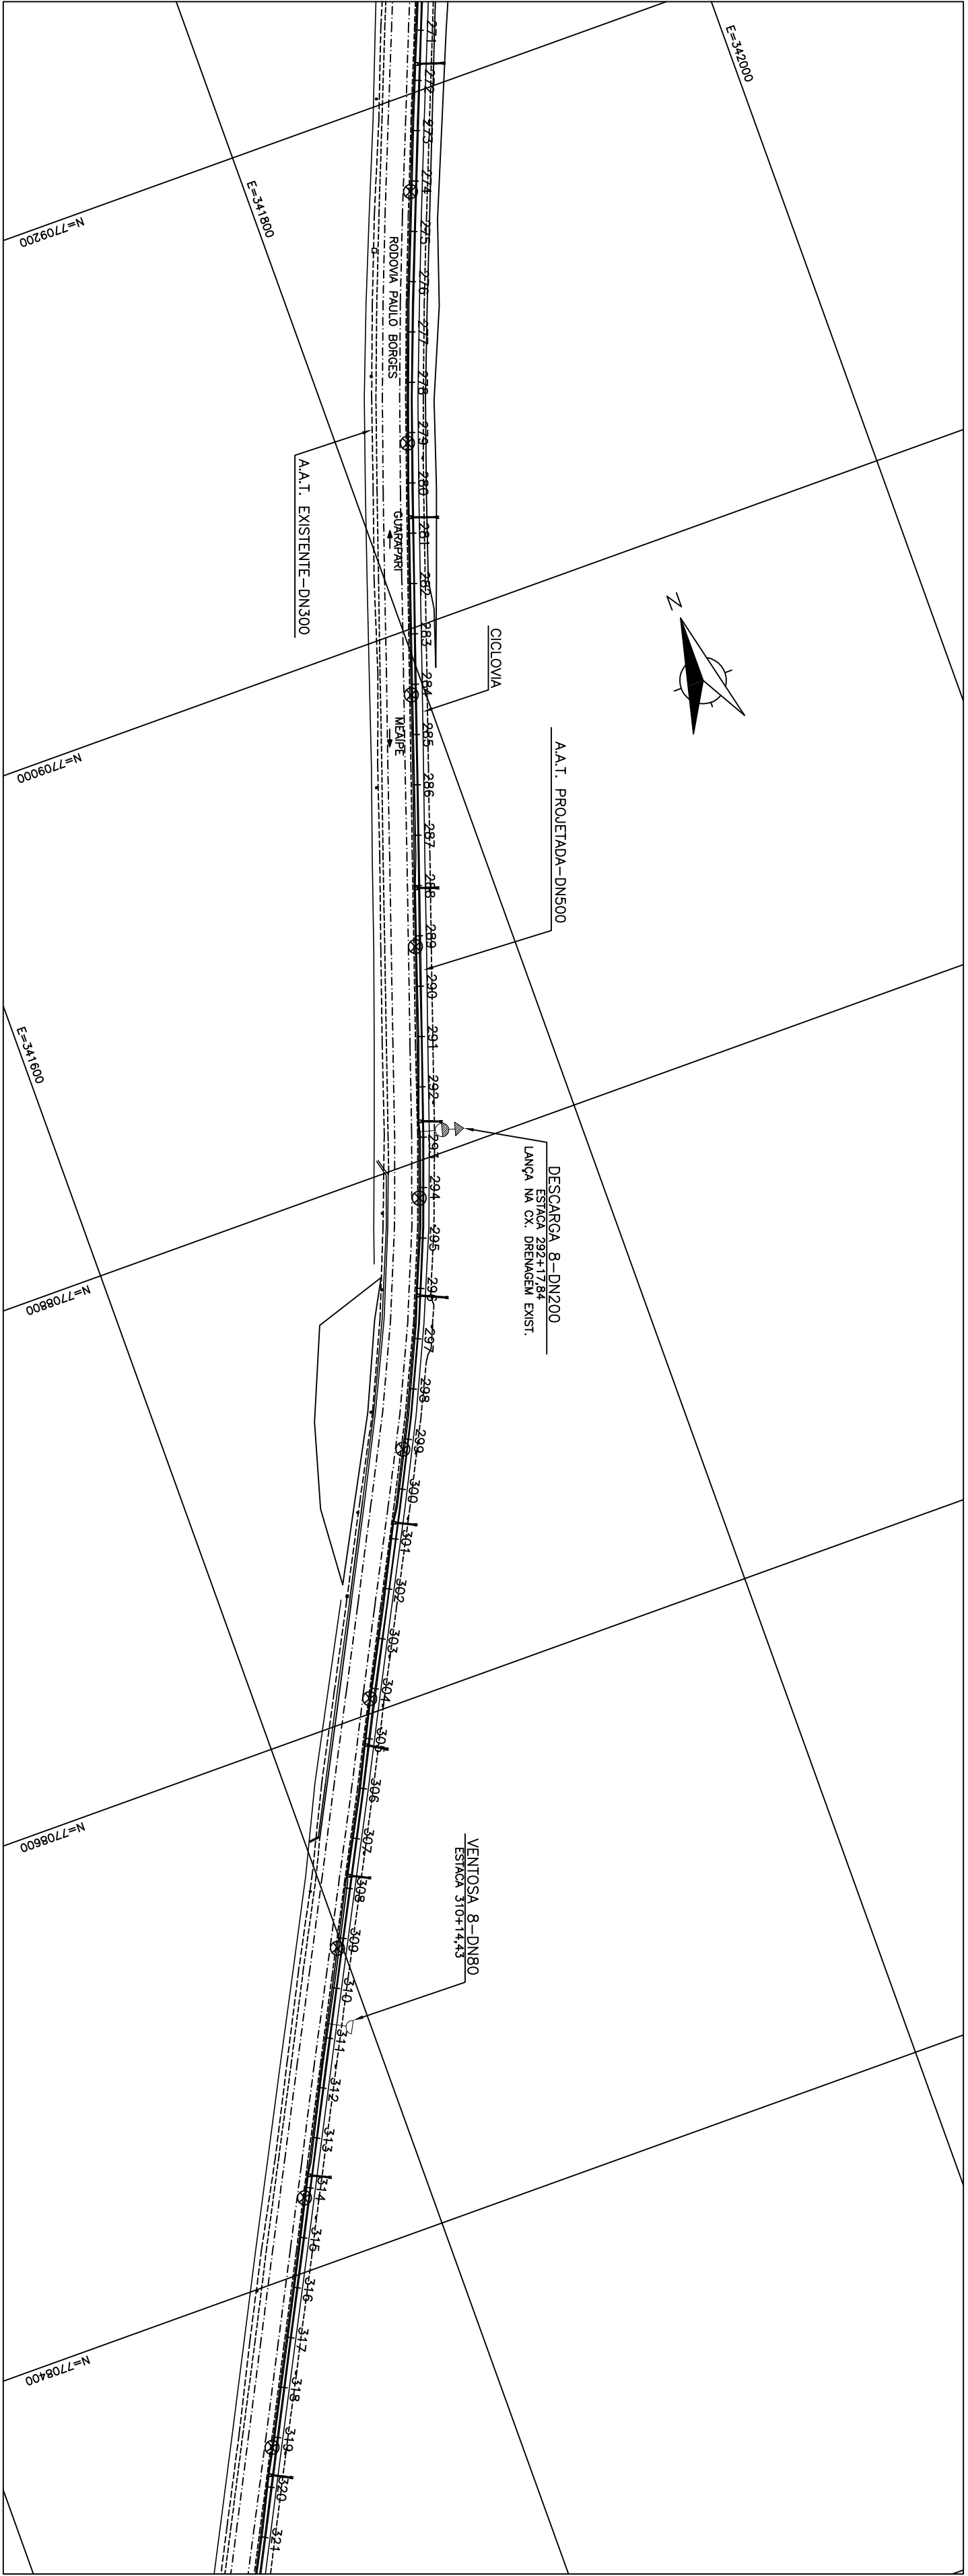


PLANTA ADUTORA DE AGUA TRATADA MEALPE – DN500
ESC.: 1/2000

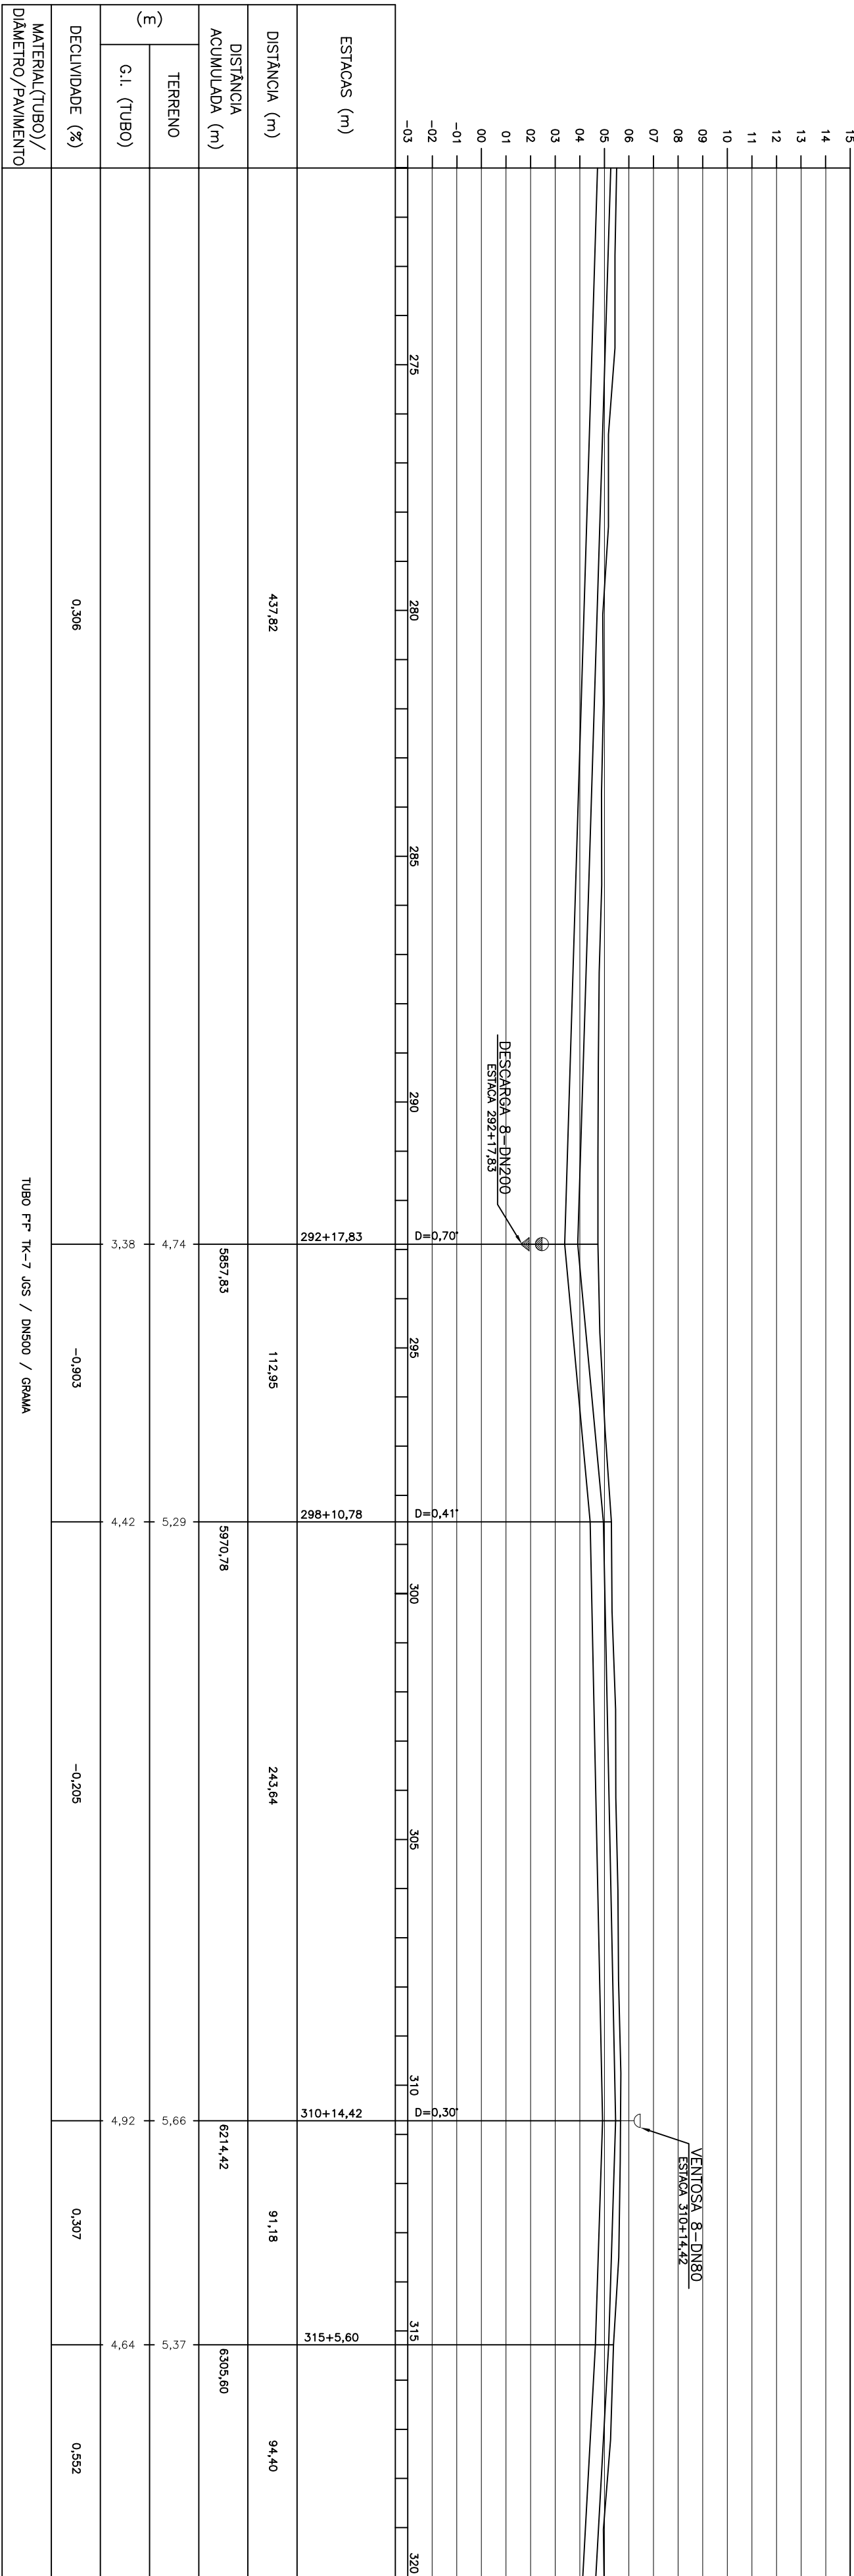

PERFIL ADUTORA DE AGUA TRATADA MEALPE – DN500
ESC.: H=1/2000 : V=1/200

PRINCIPAIS DESINHOS DE REFERENCIA		REVISAO		DESIGNACAO		DATA	
NUMEROS	TITULOS	Nº	LOCAL	DES.	DIV.	GFR.	DATA
01	ETEP	REVISAO CURVAS DE 11º E INDICACAO DOS MARCOS LOCALIZADORES	FPZ				FEV/13
02	MODIFICACAO	ALTERACAO NO CAMINHAMENTO DA ADUTORA DN500	FPZ				OUT/12
CANCELA E SUBSTITUI O DESENHO NUMERO:		CENTRO DE DOCUMENTACAO		EMITENTE:		EMISSAO CESAN	
RECEBIDO: / /		Nº DOC.: / ASS.: /		PROJETADO: /		PROJETO: /	
APROVACAO CESAN:		COORDENADOR:		CREA: /		GERENCIA: /	
ASS.: / MATR.: /		ARTUR AUGUSTO OLIVEIRA NETES		ARTUR AUGUSTO OLIVEIRA NETES		VERIFICADO: /	
UNID.: / DATA: /		CREA: / REGIAO: RJ		CREA: / REGIAO: RJ		DIVISAO: /	
DESENHO: /		Nº DES. PROJETISTA:		Nº DES. PROJETISTA:		GERENCIA: /	
DATA: 15 / 08 / 2012		0876/05.084.H.0006/02		0876/05.084.H.0006/02		GERENCIA: /	
RESPONSVEL TECNICO: /		ENR ARTUR AUGUSTO OLIVEIRA NETES		ENR ARTUR AUGUSTO OLIVEIRA NETES		GERENCIA: /	
CREA: / REGIAO: RJ		ART Nº 08501020946 DATA: 22/02/2011		ART Nº 08501020946 DATA: 22/02/2011		GERENCIA: /	
MUNICIPIO: GUARAPARI		DISTRITO: -		BAIRRO: MEALPE		MUNICIPIO: GUARAPARI	
NOME DO EMPREENDIMENTO: MELHORIA E AMPLIACAO DO SISTEMA DE ABASTECIMENTO DE AGUA DE GUARAPARI		TITULO: ADUTORA DE AGUA TRATADA MEALPE – DN500		PROJETO HIDRAULICO		PLANTA E PERFIL 06/09	
ESCALA: INDICADA		FOLHA: 06/15		Nº CESAN C-052-000-50-5-XX-0011		REV: 02	

ARTICULACAO DAS FOLHAS

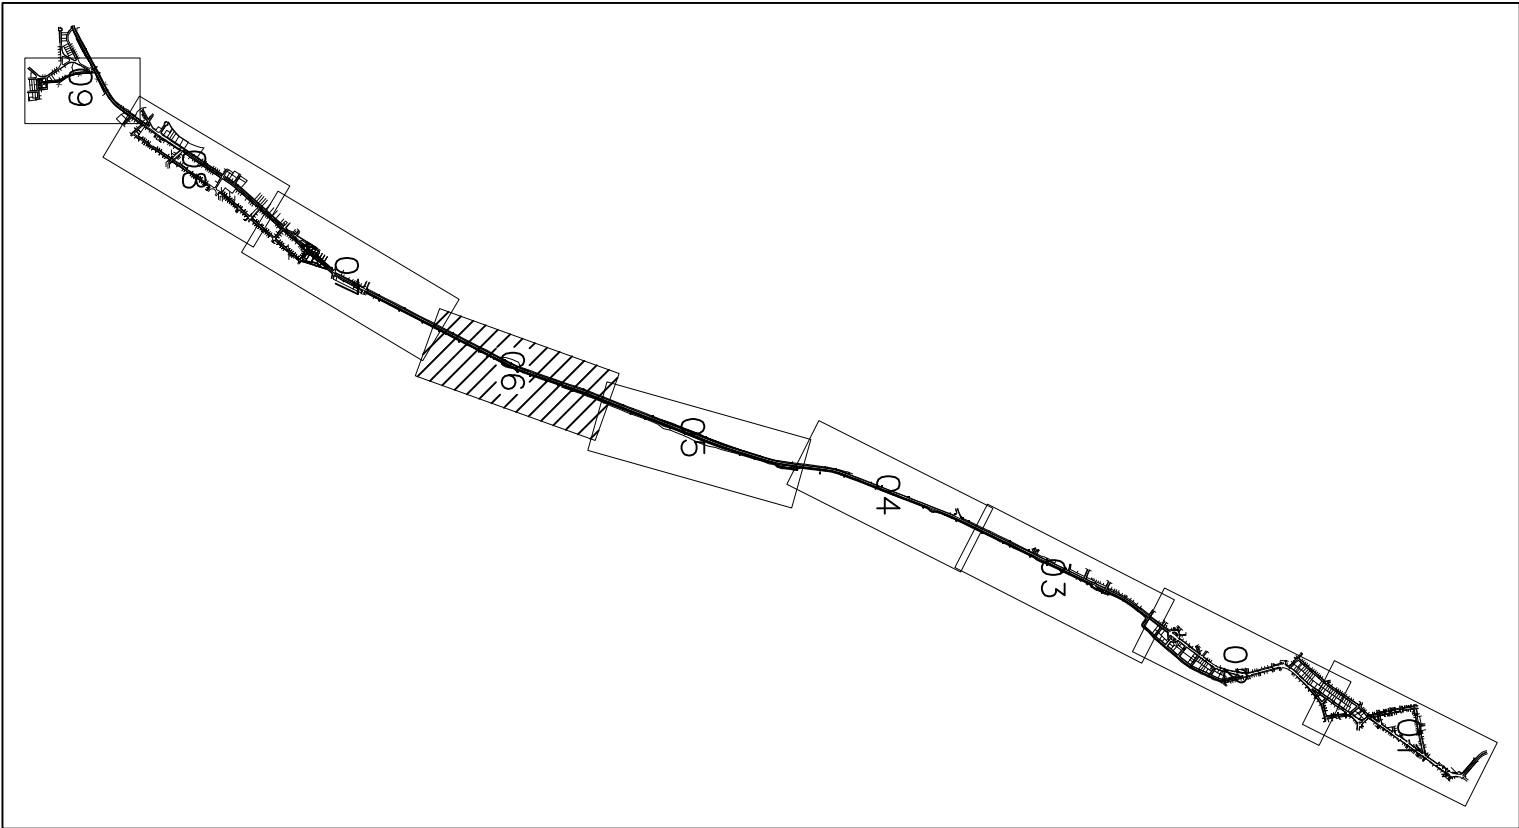

LEGENDA:

- AA.T MEALPE EXISTENTE – DN300
- AA.T MEALPE PROJETADA – DN500
- TERRENO
- REDE DE ESGOTO EXISTENTE
- VENTOSA
- DESCARGA
- MARCO LOCALIZADOR (TACAO/MASTE DE CONCRETO)

NOTAS:

- PARA DETALHE DAS VENTOSAS 1, 2, 3, 10 E 11 VER DES. CESAN Nº C-052-000-50-5-XX-0015.
- PARA DETALHE DAS VENTOSAS 4, 5, 6, 7, 8 E 9 VER DES. Nº 0876/05.084.H.0015.
- PARA DETALHE DAS DESCARGAS 1, 2, 3, 4, 11 E 12, VER DES. CESAN Nº C-052-000-50-5-XX-0018.
- PARA DETALHE DAS DESCARGAS 5, 6, 7, 8 E 9 VER DES. Nº 0876/05.084.H.0014.
- PARA DETALHE DA DESCARGA 10, VER DES. CESAN Nº C-052-000-50-5-XX-0015.
- PARA DETALHES DE RECOMPOSICAO DE VALA, VER DES. CESAN Nº C-052-000-50-5-XX-0016.
- PARA DETALHE E DENUGES DO MARCO LOCALIZADOR, VER ESPECIFICACAO TECNICA CESAN Nº A-000-000-99-5-ET-0001.
- OS NUMEROS DENTRO DOS CIRCULOS REFEREM-SE A ITENS DA LISTA DE MATERIAS, PARA LISTA DE MATERIAS, VER DES. CESAN Nº C-052-000-50-5-XX-0014.