



Sinalização de Obras

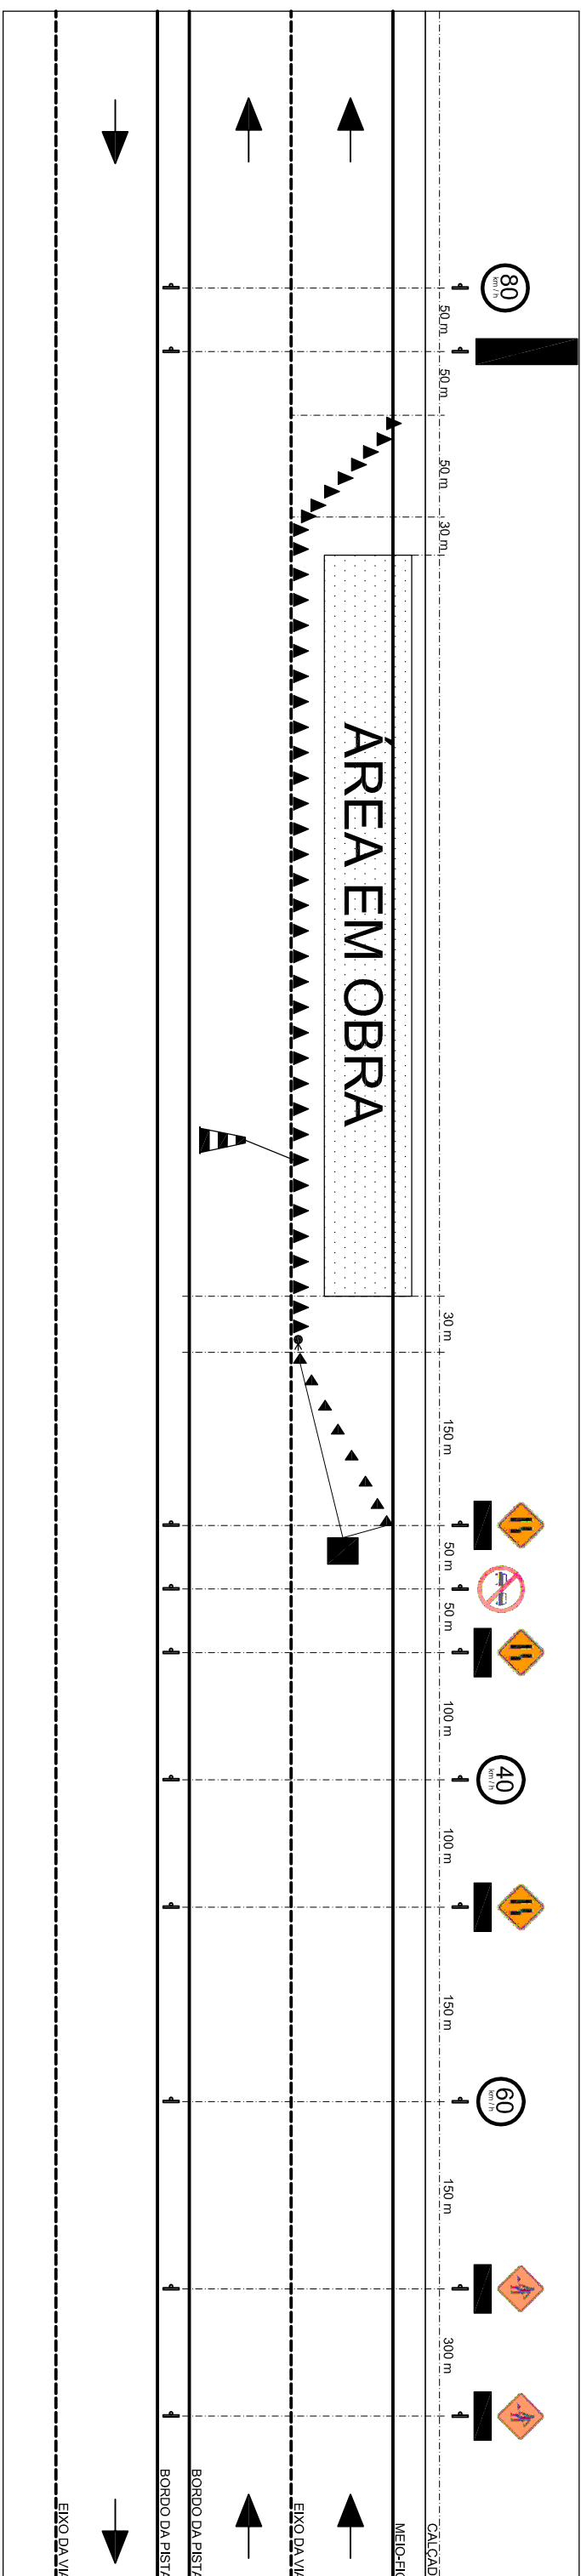

Seção Transversal

Seção 32 - Rod. Jones dos Santos Neves - km 4,2

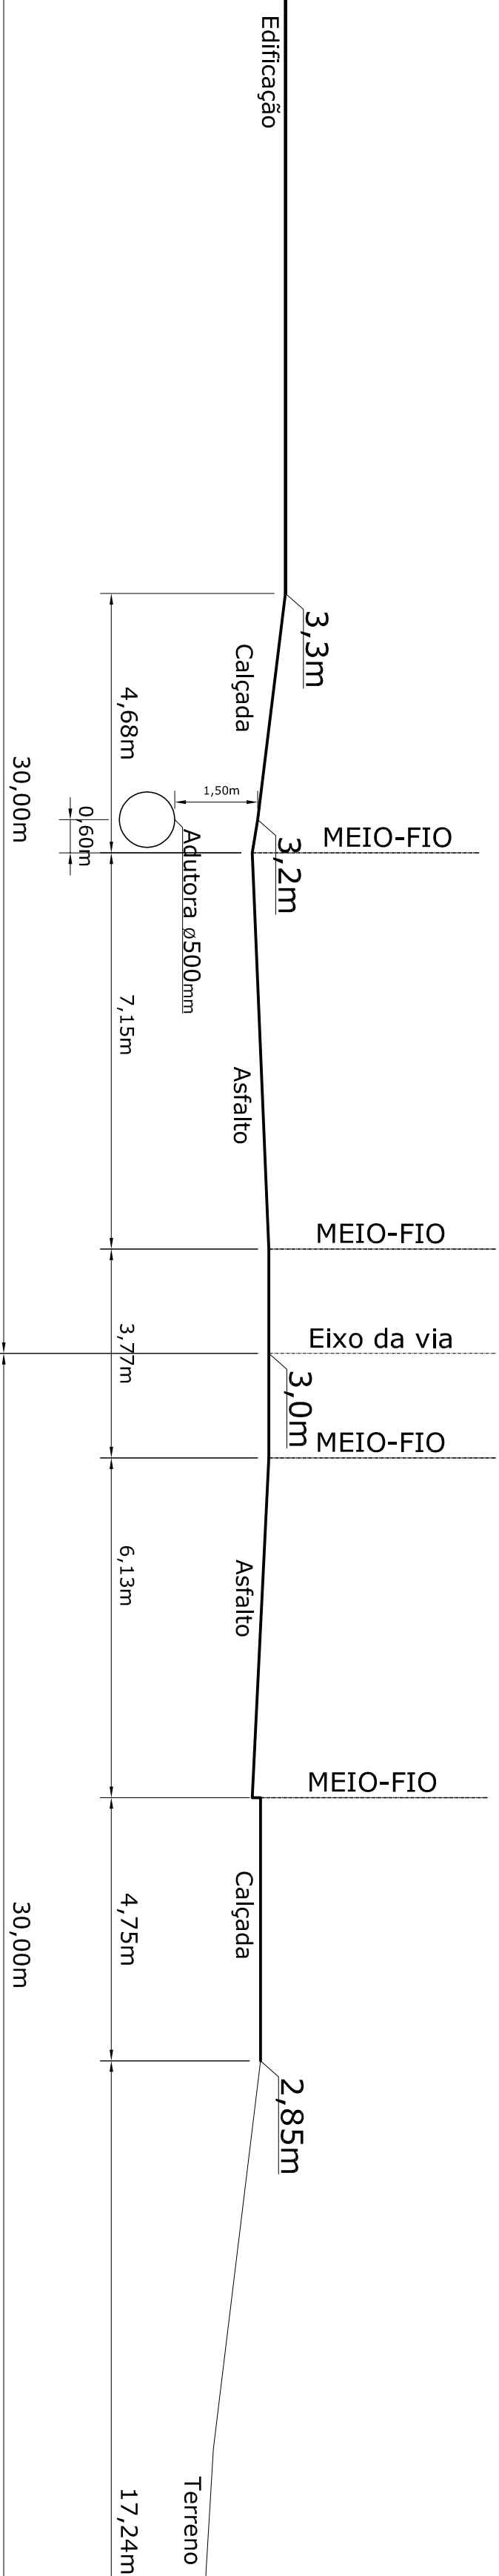



Seção Transversal

Seção 32 - Rod. Jones dos Santos Neves - km 4,2


The diagram illustrates a cross-section of a road with the following components and dimensions from left to right:

- Edificação**: A building on the far left.
- Calçada**: A sidewalk with a width of **3,3m**.
- MEIO-FIO**: A median strip with a width of **3,2m**.
- Asfalto**: An asphalt lane with a width of **7,15m**.
- MEIO-FIO**: A median strip with a width of **3,77m**.
- Eixo da via**: The main road axis with a width of **3,0m**.
- MEIO-FIO**: A median strip with a width of **6,13m**.
- Asfalto**: An asphalt lane with a width of **4,75m**.
- Calçada**: A sidewalk with a width of **2,85m**.
- Terreno**: A plot of land with a width of **17,24m**.

The total width of the road section is **30,00m**.

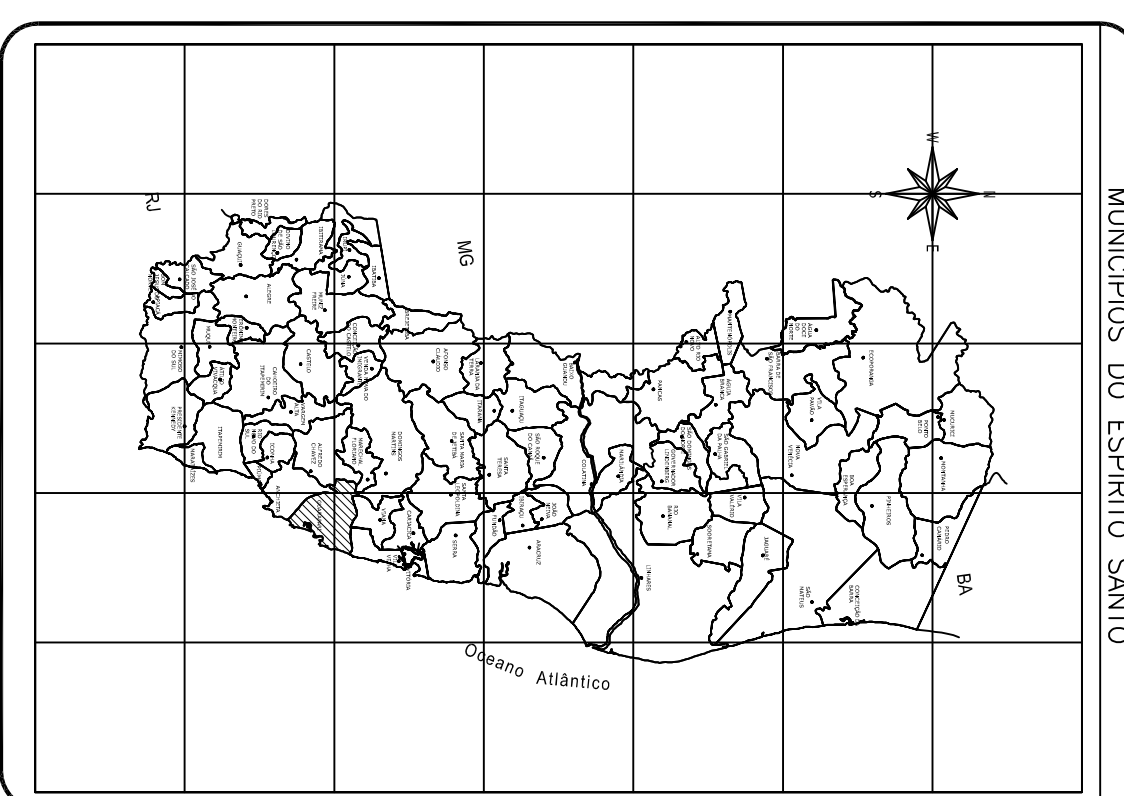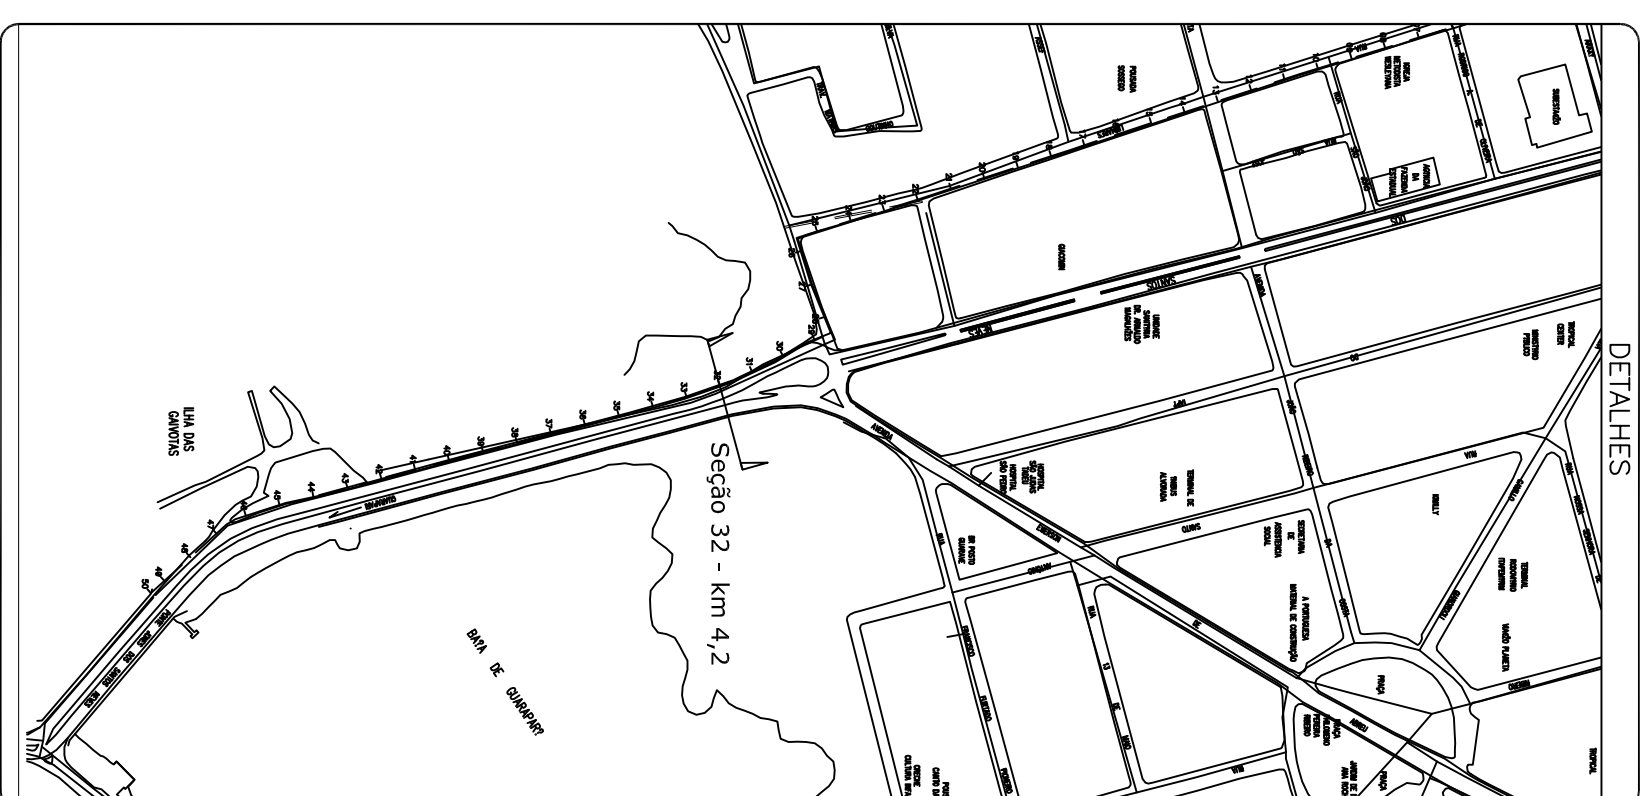

- 1- Elaborado conforme Manual de Sinalização de Obras e Emergências do Departamento Nacional de Estradas de Rodagem, 1996
- 2- Bloquete de 1 faixa.

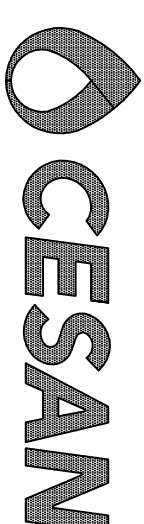

MUNICÍPIO: GUARAPARI	BARRIO:
NOME DO EMPREENDIMENTO: MELHORIA DO SISTEMA DE ABASTECIMENTO DE AGUA	
TITULO: S.A.A. DE GUARAPARI	
ADUTORIA DE AGUA TRATADA GUARAPARI x MECAPE	
PROJETO DE SINALIZAÇÃO E SEÇÃO TRANSVERSAL	

ESTE DESENHO É PROPRIEDADE DA
COMPANHIA ESPÍRITO SANTENSE DE
SANEAMENTO - CESAN E NÃO PODE
SER COPIADO SEM SUA AUTORIZAÇÃO.