


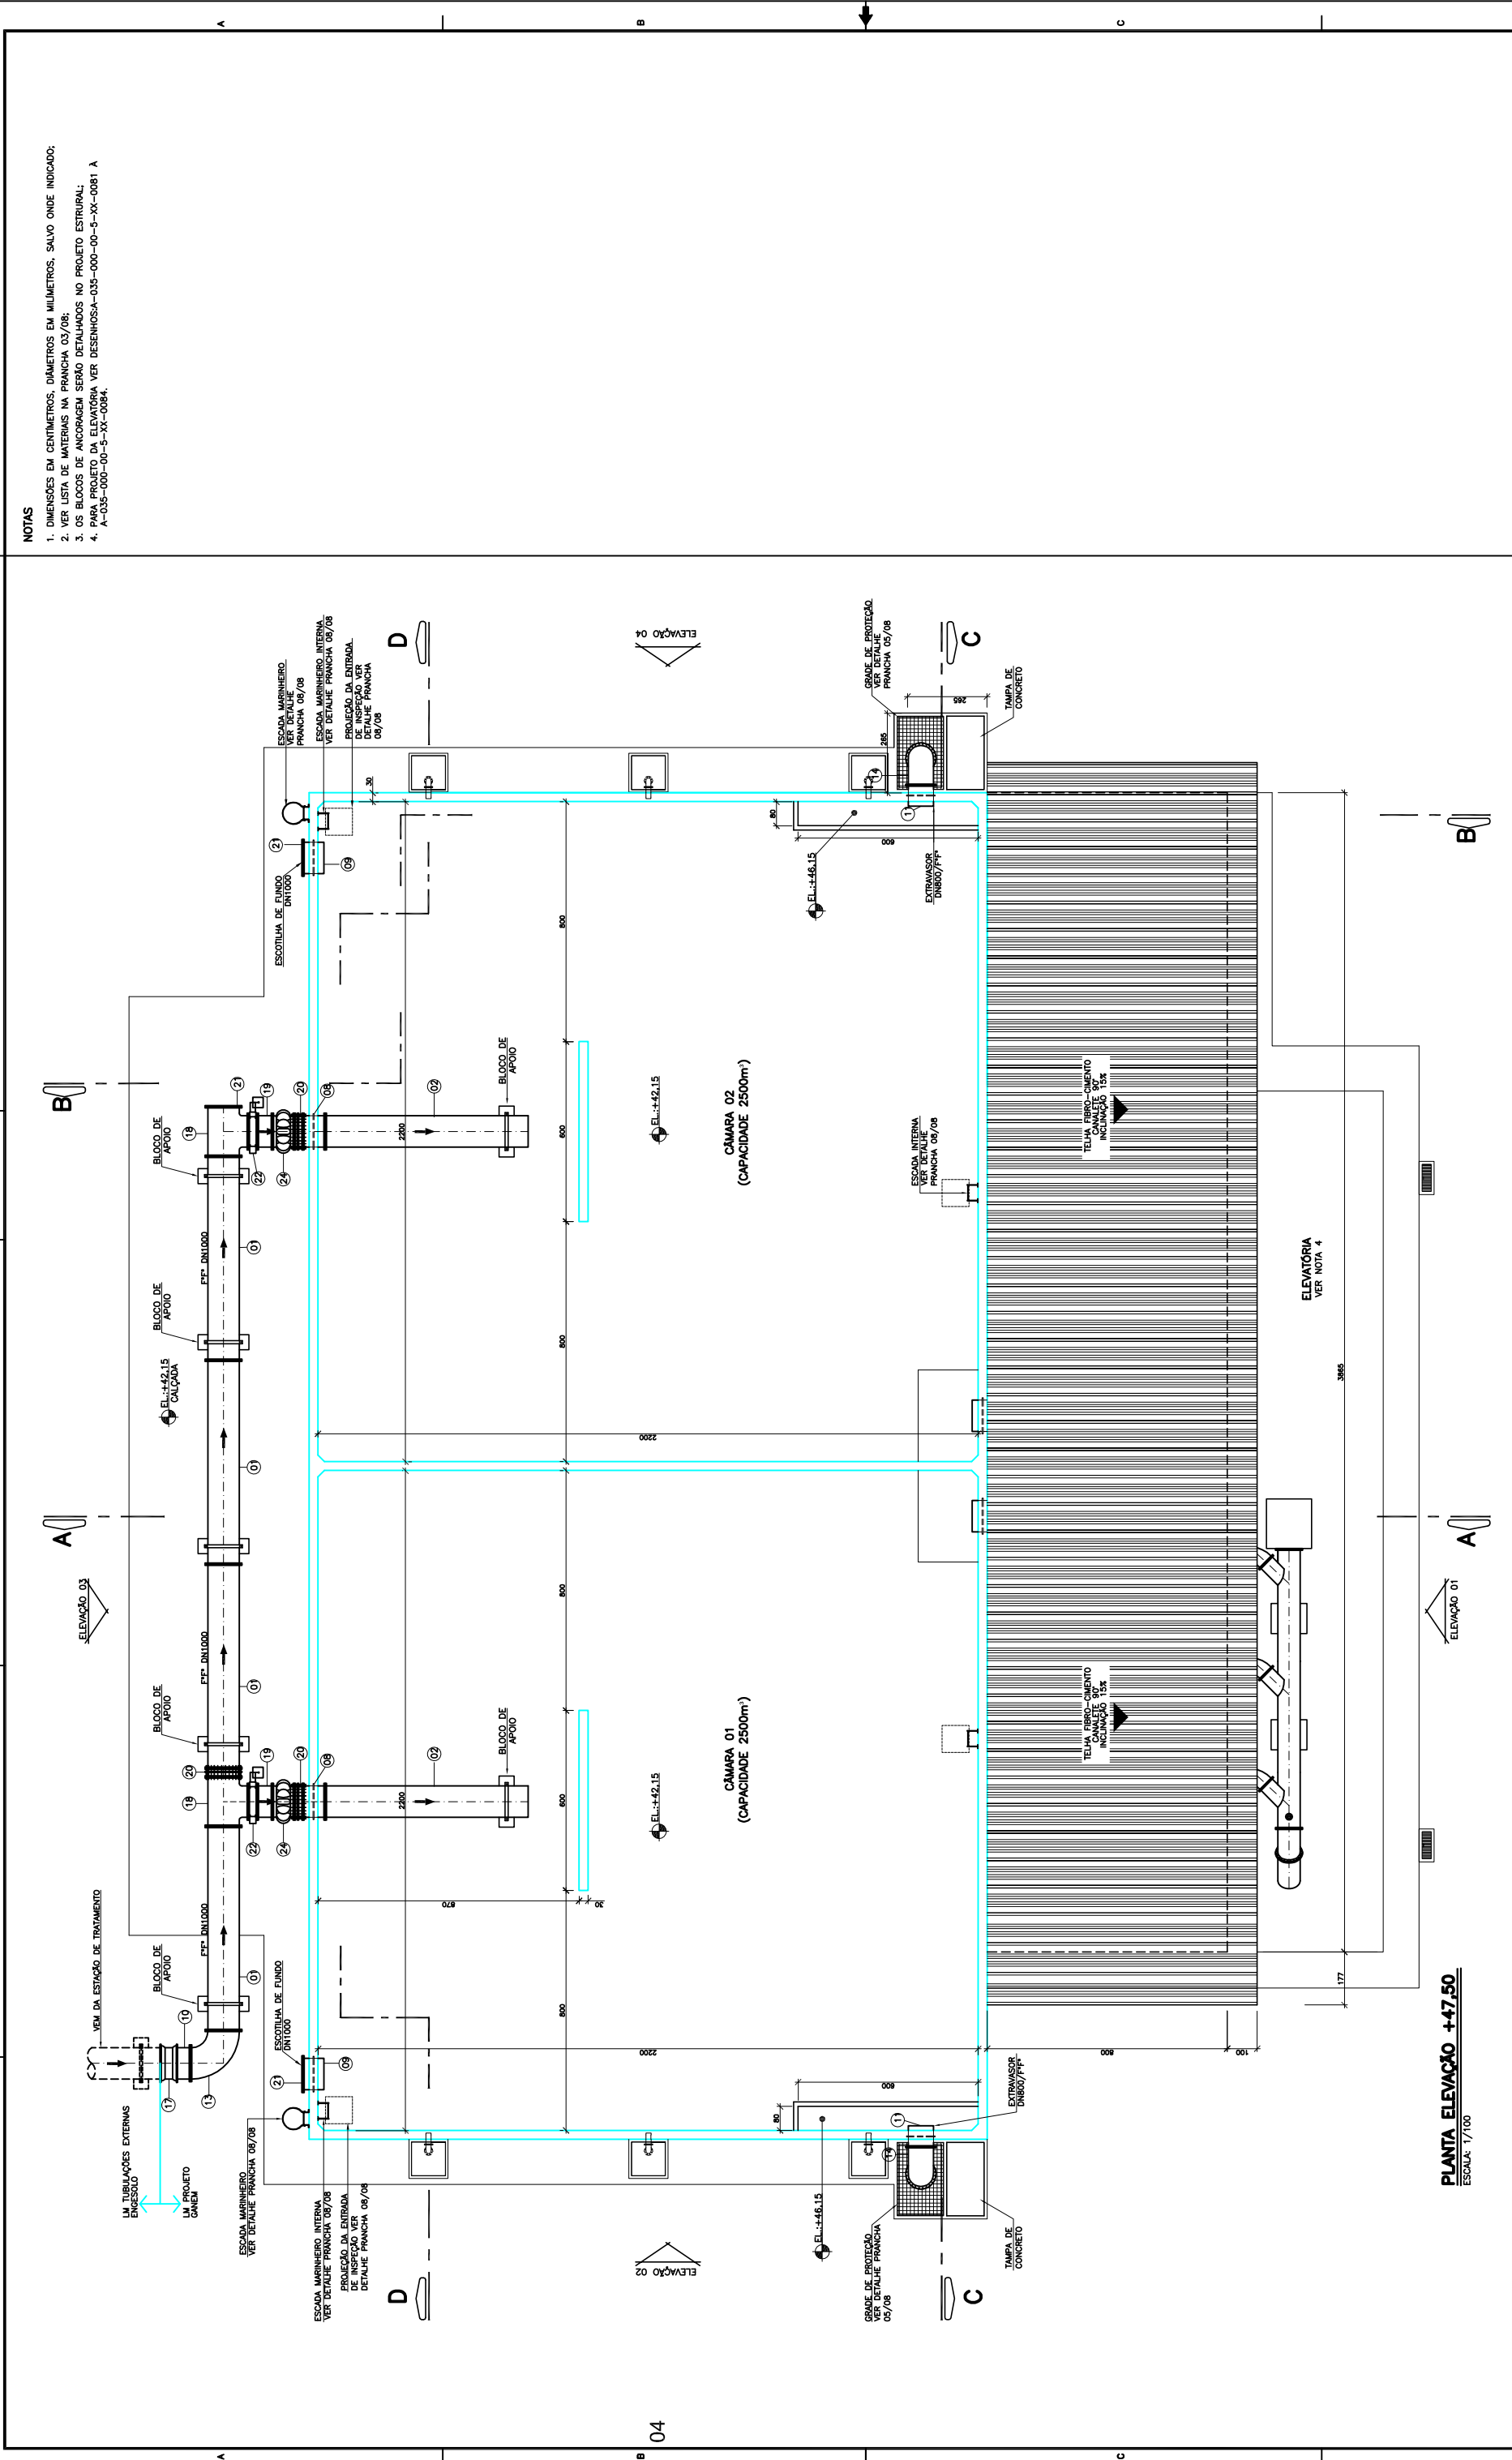

NÚMEROS		TÍTULOS		PRINCIPAIS DESENHOS DE REFERÊNCIA		1		2		3		4	
DISCRIMINAÇÃO		REVISÃO											
00	GANEM	EMIÇÃO INICIAL											
Nº LOCAL		DES.	DIV.	GER.	DATA								
CANCELADO E SUBSTITUÍDO PELO DESENHO NÚMERO:		DOUGLAS		MAR/15									
APROVAÇÃO CESAN:		ASS.: /		MATR.: /									
RECEBIDO: / /		Nº DOC.: /		ASS.: /									
CENTRO DE DOCUMENTAÇÃO		EMITENTE:		GANEM Engenharia Ltda									
CANCELA E SUBSTITUI O DESENHO NÚMERO:		PROJETADO:		LIMA DE OLIVEIRA GANEM									
		COORDENADOR:		ANA CLAUDIA JACOB									
		CREA: 030040/DREGIÃO-ES		CREA: 5668/D REGIÃO: ES									
		DESENHO: DOUGLAS		Nº DES. PROJETISTA:									
		DATA: MAR/15		UNID.: /									
		RESPONSÁVEL TÉCNICO: JULIO CESAR ALI GANEM		CREA: 24918/D REGIÃO: MG ART Nº: /									
		ESTA APROVAÇÃO NÃO SENTA A CONTRATADA DE SUAS RESPONSABILIDADES LEGAIS.											
		GERÊNCIA:		FOLHA:									
		INDICADA		02/08									
		Nº CESAN		A-035-000-00-5-XX-0073									
		REV: 00											
		DIVISÃO:		F-500-DPJ NESTOR ALVES GONZA JUNIOR									
		VERIFICADO:											
		DESENHADO:											
		CREA:											
		PROJETADO:											
		EMISSÃO CESAN											
		DATAS											
		MUNICÍPIO: SERRA		DISTRITO: DIVERSOS		BAIRRO: DIVERSOS							
		NOME DO EMPREENDIMENTO: SISTEMA DE ABASTECIMENTO DE ÁGUA DA GRANDE VITÓRIA											
		TÍTULO: SISTEMA DE ABASTECIMENTO DE ÁGUA REIS MAGOS											
		RESERVATÓRIO DE ÁGUA TRATADA - VOLUME 5000m3											
		PLANTA ELEVÇÃO +47.50											
		CESAN											

NOTAS

- DIMENSÕES EM CENTÍMETROS; DIÂMETROS EM MILÍMETROS, SALVO ONDE INDICADO;
- VER LISTA DE MATERIAS NA PRANCHA 03/08;
- OS BLOCOS DE ANCORAGEM SERÃO DETALHADOS NO PROJETO ESTRUTURAL;
- PARA PROJETO DA ELEVATÓRIA VER DESENHOS A-035-000-00-5-XX-0081 A A-035-000-00-5-XX-0084.