
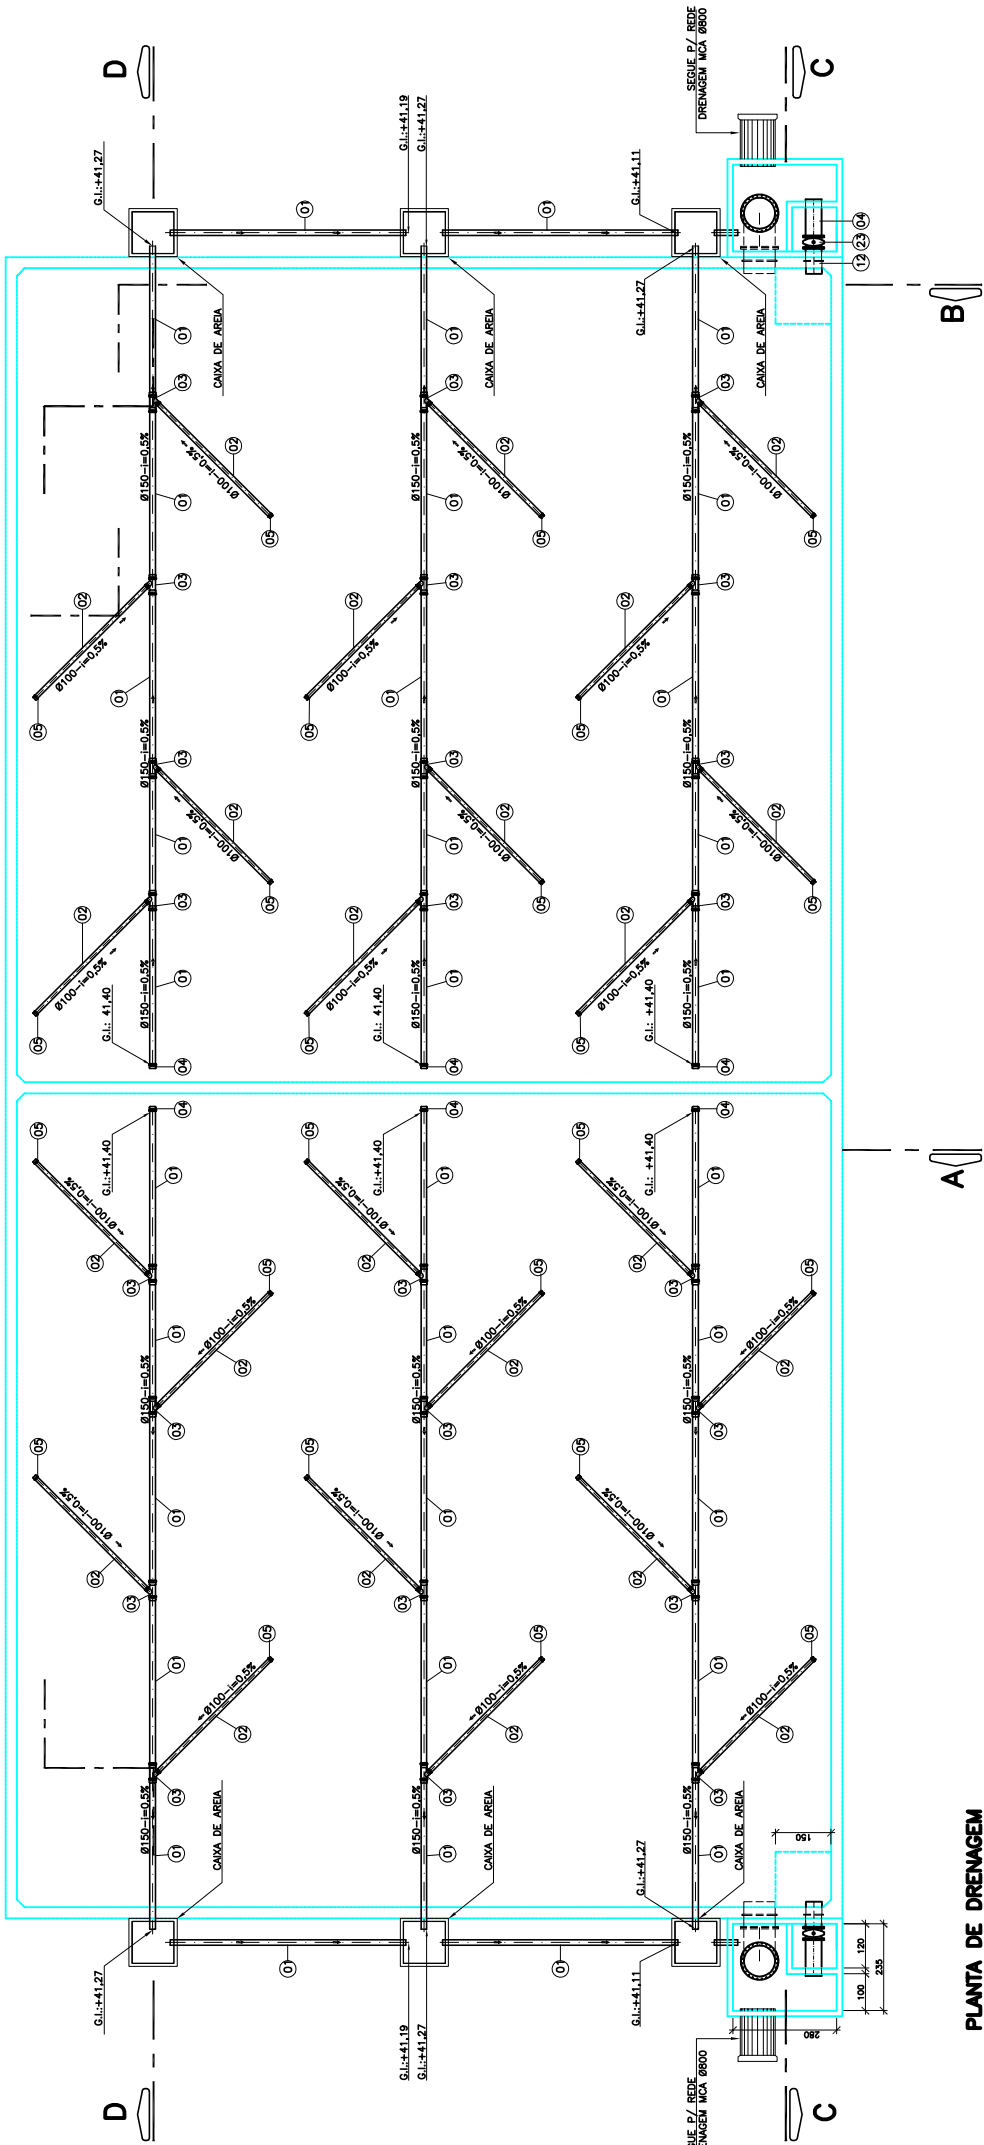


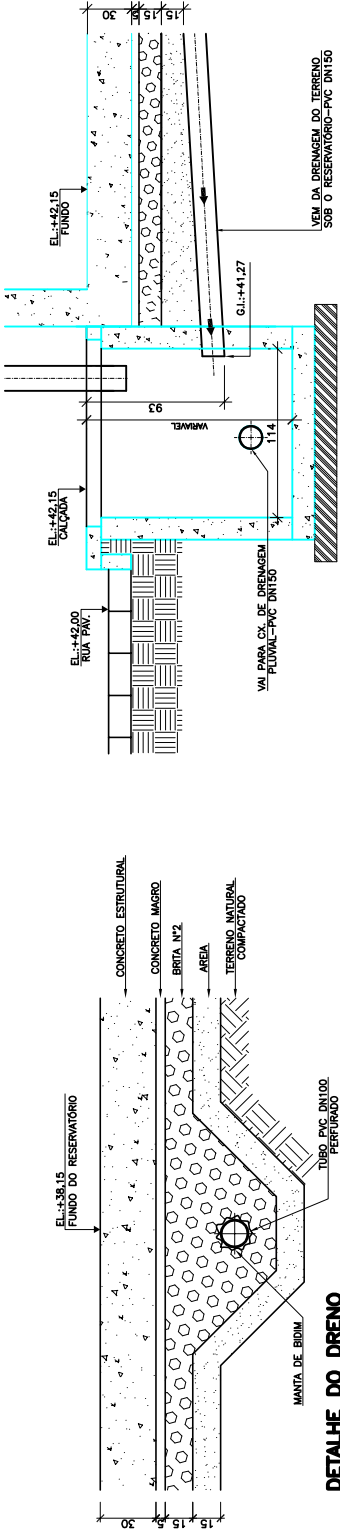

LISTA DE MATERIAIS – DRENAGEM DO FUNDO				
ITEM	DESCRIÇÃO	MATERIAL	DIÂMETRO	QUANT.
TUBOS				
01	TUBO CORRUGADO RÍGIDO PARA DRENAGEM L=6,00m	PVC	150	34
02	TUBO CORRUGADO RÍGIDO PARA DRENAGEM L=6,00m	PVC	100	24
CONEXÕES				
03	JUNÇÃO SIMPLES	PVC	150x100	24
04	CAP	PVC	150	06
05	CAP	PVC	100	24

NÚMEROS		TÍTULOS		PRINCIPAIS DESENHOS DE REFERÊNCIA	
	</				