



NOTAS



1. DIMENSÕES EM CENTÍMETROS, DIÂMETROS EM MILÍMETROS, SALVO ONDE INDICADO;
2. VER LISTA DE MATERIAIS NA PRANCHA 03/08;
3. OS BLOCOS DE ANCORAGEM SERÃO DETALHADOS NO PROJETO ESTRUTURAL.
4. PARA PROJETO DA ELEVATÓRIA VER DESENHOS-A-035-000-00-5-XX-0081 A A-035-000-00-5-XX-0084.

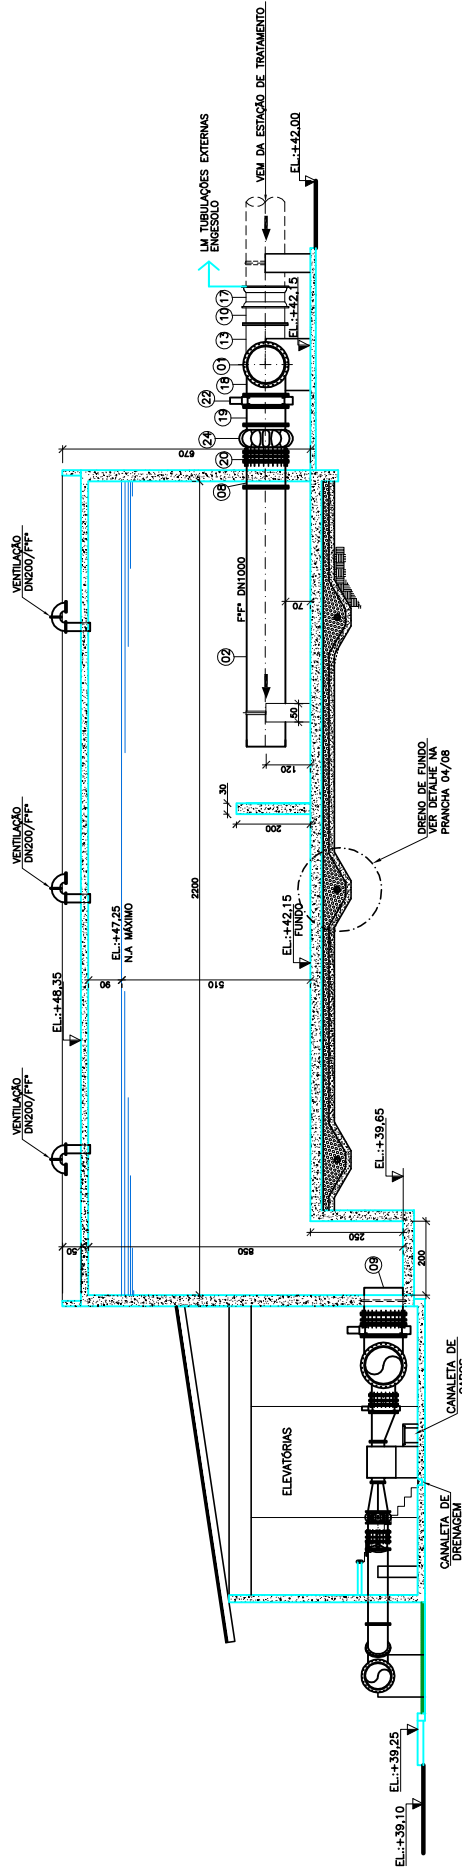

CORTE AA
ESCALA: 1/100

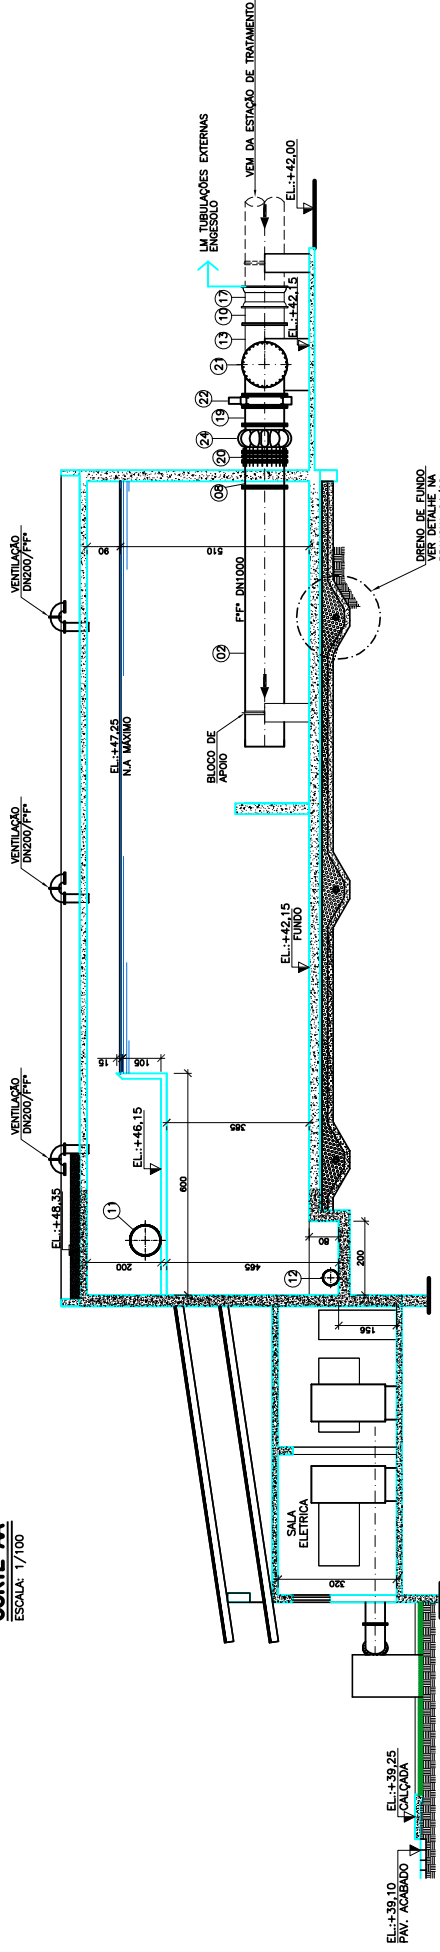

CORTE BB
ESCALA: 1/100

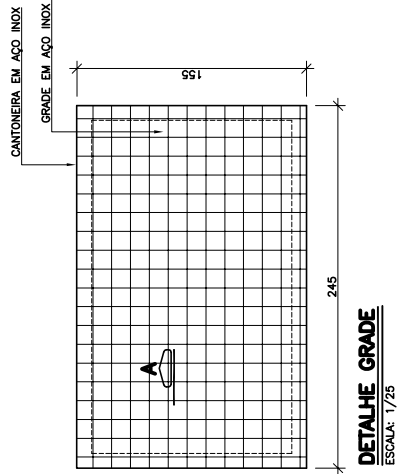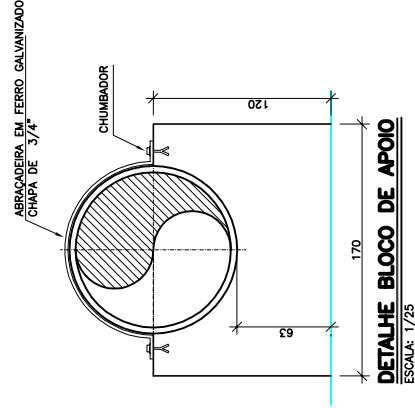

CORTE AA
ESCALA: 1/5

DA
DE
ODE
ZACÃO.[illegible]