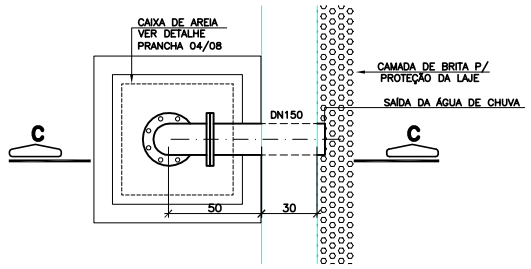

DETALHE 01 – DRENO DA LAJE
ESCALA: 1/20

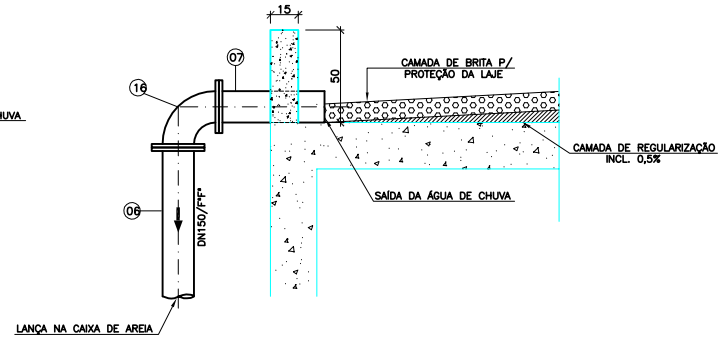

CORTE CC
ESCALA: 1/20

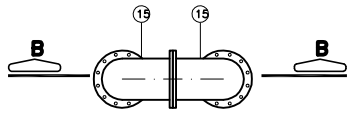

DETALHE 02 – VENTILAÇÃO
ESCALA: 1/20

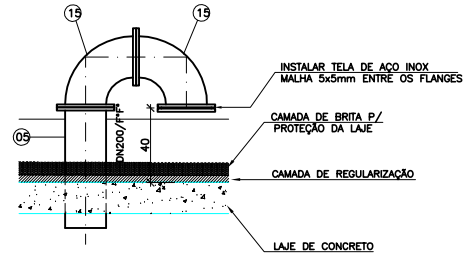

CORTE BB
ESCALA: 1/20

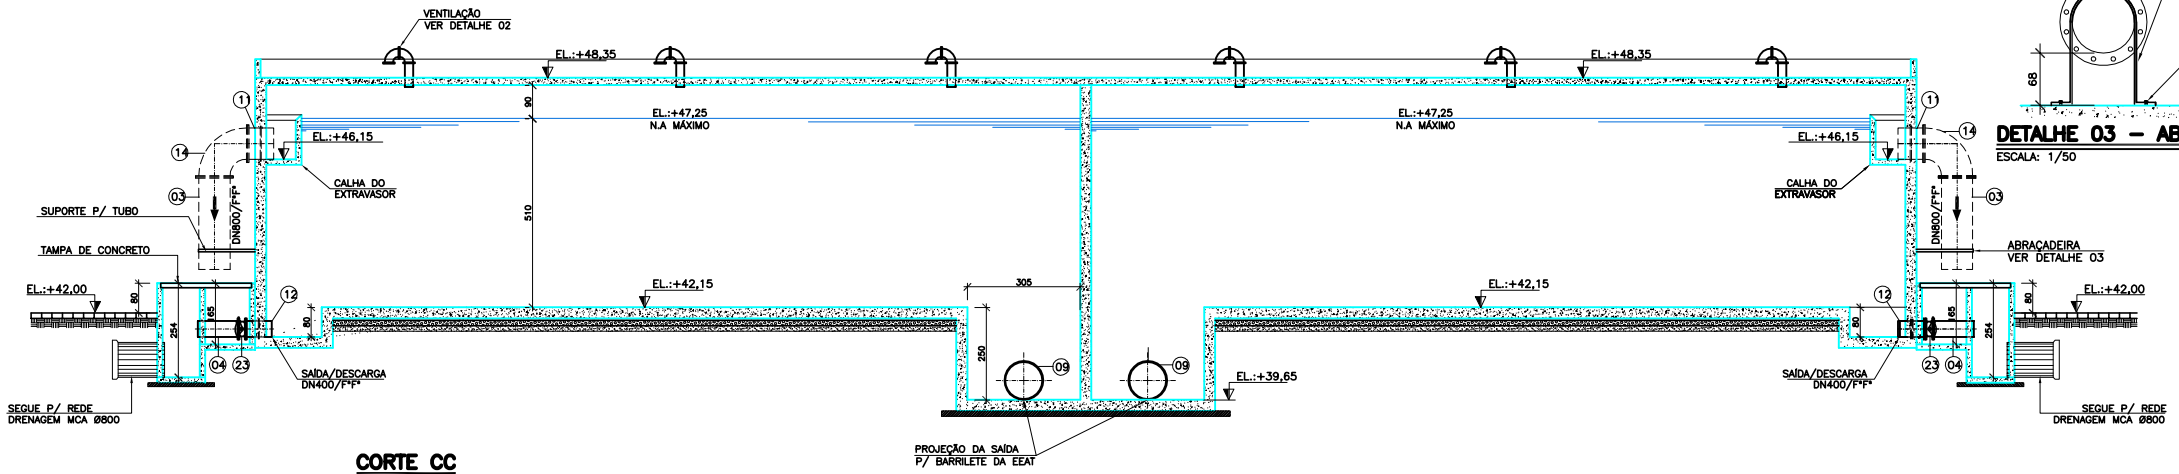

CORTE CC
ESCALA: 1/100

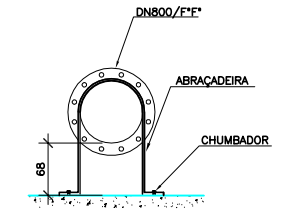

DETALHE 03 – ABRAÇADEIRA
ESCALA: 1/50

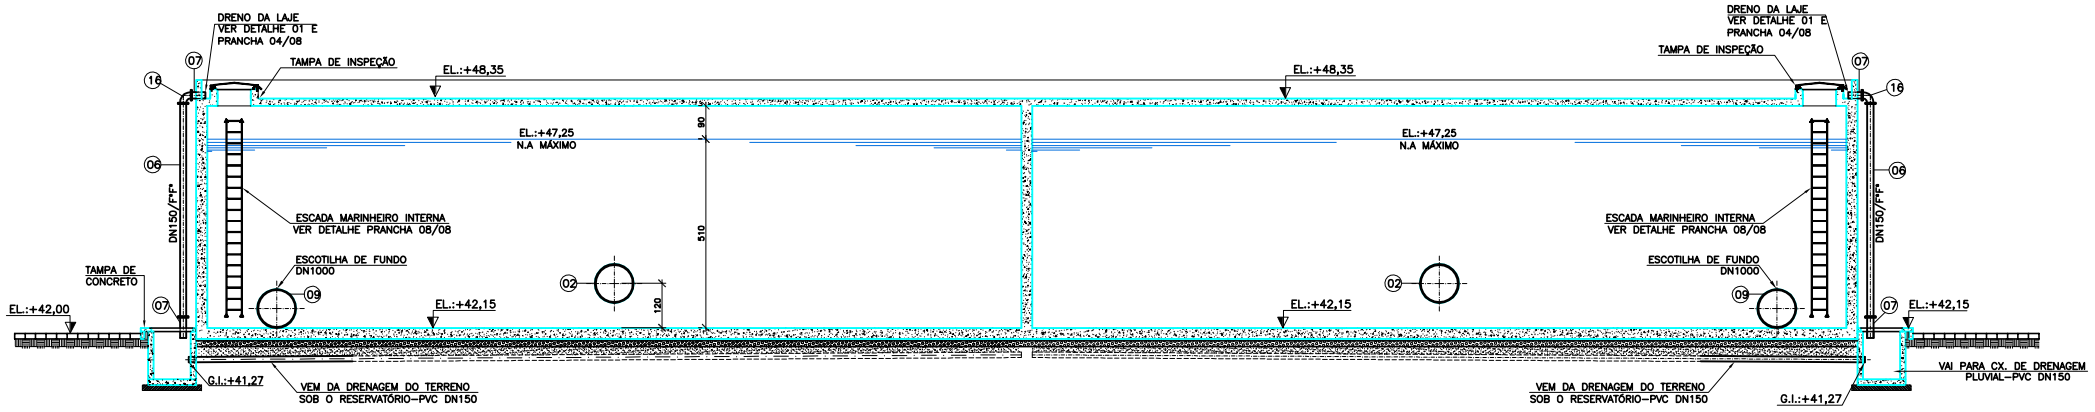

CORTE DD
ESCALA: 1/100

NOTAS

1. DIMENSÕES EM CENTÍMETROS, DIÂMETROS EM MILÍMETROS, SALVO ONDE INDICADO;
2. VER LISTA DE MATERIAIS NA PRANCHA 03/08;
3. OS BLOCOS DE ANCORAGEM SERÃO DETALHADOS NO PROJETO ESTRURAL.
4. PARA PROJETO DA ELEVATÓRIA VER DESENHOS:A–035–000–00–5–XX–0081 À A–035–000–00–5–XX–0084.

ESTE DESENHO É PROPRIEDADE DA COMPANHIA ESPÍRITO SANTENSE DE SANEAMENTO – CESAN E NÃO PODE SER COPIADO SEM SUA AUTORIZAÇÃO.

NÚMEROS	TÍTULOS	Nº	LOCAL	DISCRIMINAÇÃO	DES.	DIV.	GER.	DATA
PRINCIPAIS DESENHOS DE REFERÊNCIA		REVISÃO						
		00	GANEM	EMISSÃO INICIAL	DOUGLAS			MAR/15

CANCELA E SUBSTITUI O DESENHO NÚMERO:

CANCELADO E SUBSTITUÍDO PELO DESENHO NÚMERO:

CENTRO DE DOCUMENTAÇÃO
RECEBIDO: / /
Nº DOC.: ASS.:
APROVAÇÃO CESAN:
ASS.: MATR.:
UNID.: DATA: / /
ESTA APROVAÇÃO NÃO ISENTA A CONTRATADA DE SUAS RESPONSABILIDADES LEGAIS.

EMITENTE: GANEM Engenharia Ltda
PROJETADO: LIVIA DE OLIVEIRA GANEM
COORDENADOR: ANA CLAUDIA JACOB
CREA: 030040/D REGIÃO: ES
CREA: 6668/D REGIÃO: ES
DESENHO: DOUGLAS
Nº DES. PROJETISTA:
DATA: MAR/15
RESPONSÁVEL TÉCNICO: JULIO CESAR ALI GANEM
CREA: 24918/D REGIÃO: MG ART Nº: DATA:

EMISSÃO CESAN	DATAS
PROJETADO:	
CREA:	
DESENHADO:	
VERIFICADO:	
DIVISÃO: I–DDO–DPJ NESTOR ALCIDES GORZA JÚNIOR	
GERÊNCIA: O–GPO JOUZE FERRARI V. H. LENTINI	

CESAN

MUNICÍPIO: SERRA | DISTRITO: DIVERSOS | BAIRRO: DIVERSOS

NOME DO EMPREENDIMENTO: SISTEMA DE ABASTECIMENTO DE ÁGUA DA GRANDE VITÓRIA

TÍTULO: SISTEMA DE ABASTECIMENTO DE ÁGUA REIS MAGOS
RESERVATÓRIO DE ÁGUA TRATADA – VOLUME 5000m3
CORTES CC E DD E DETALHES

ESCALA:	FOLHA:	Nº CESAN	REV:
INDICADAS	06/08	A–035–000–00–5–XX–0077	00