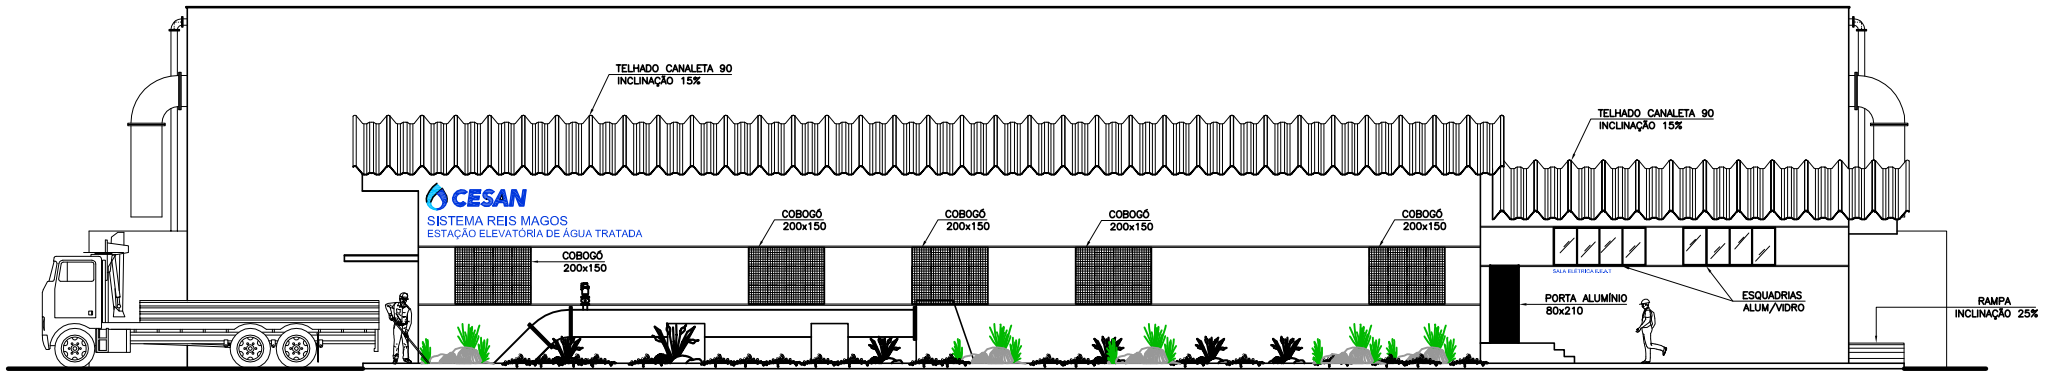

ELEVAÇÃO 01

ESCALA: 1/100

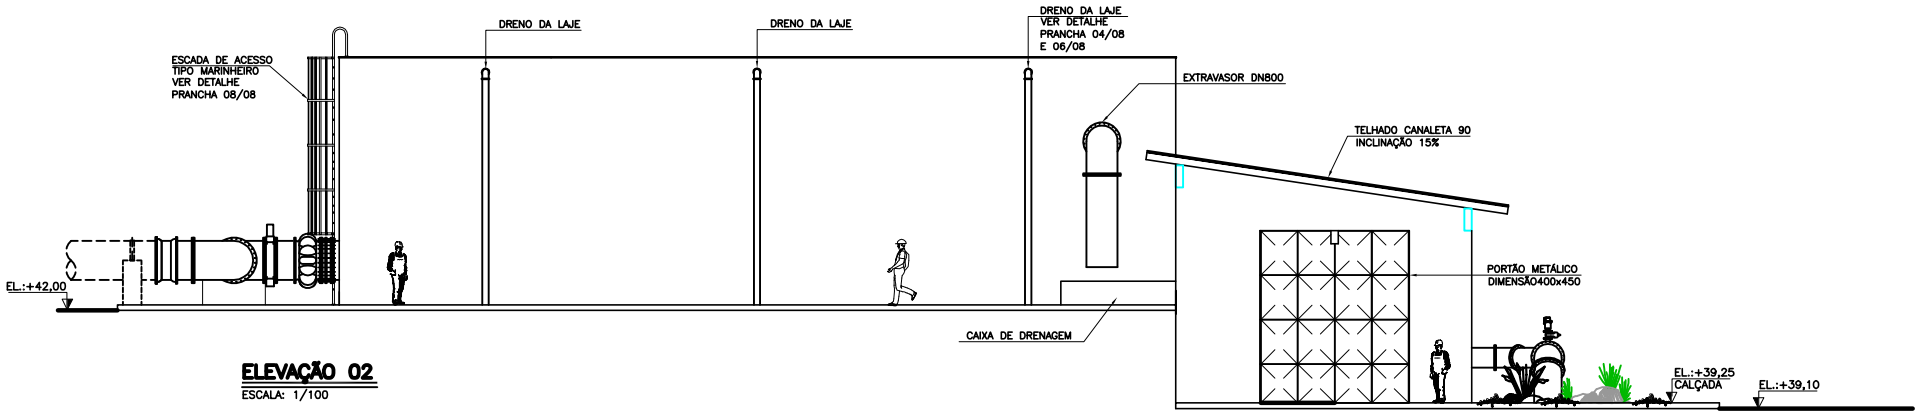

ELEVAÇÃO 02

ESCALA: 1/100

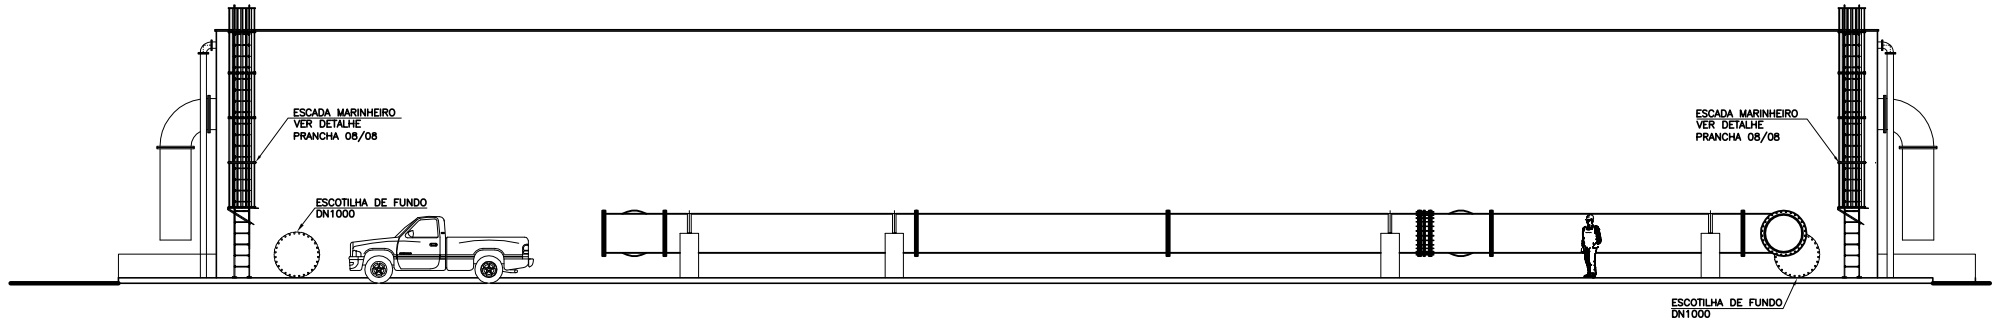

ELEVAÇÃO 03

ESCALA: 1/100

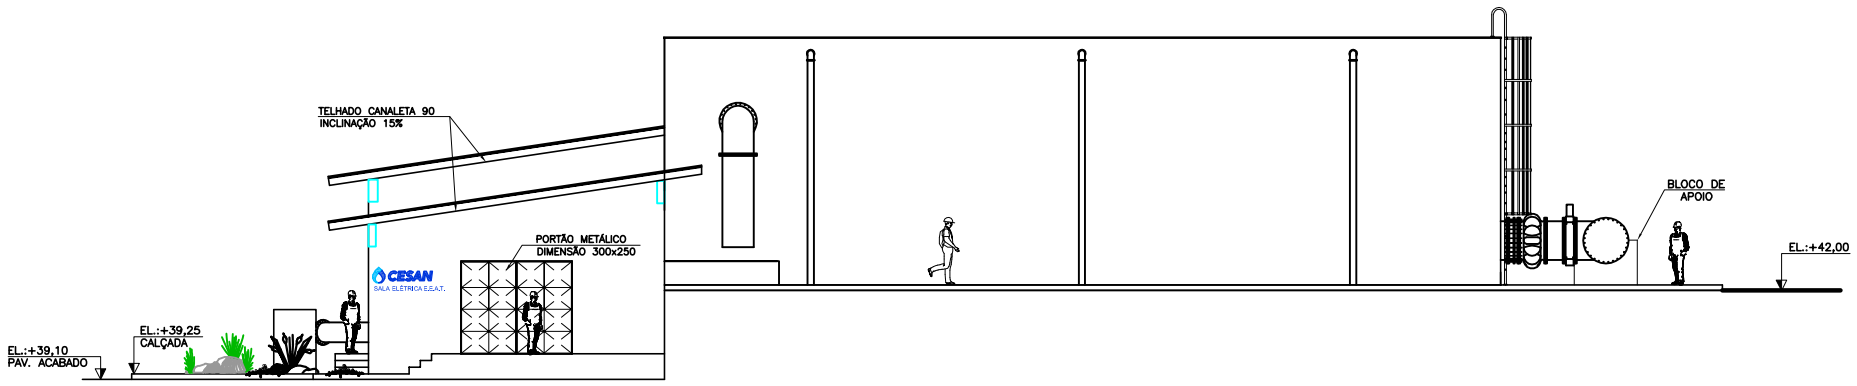

ELEVAÇÃO 04

ESCALA: 1/100

NOTAS

1. DIMENSÕES EM CENTÍMETROS, DIÂMETROS EM MILÍMETROS, SALVO ONDE INDICADO;
2. VER LISTA DE MATERIAIS NA PRANCHA 03/08;
3. OS BLOCOS DE ANCORAGEM SERÃO DETALHADOS NO PROJETO ESTRURAL.
4. PARA PROJETO DA ELEVATÓRIA VER DESENHOS:A-035-000-00-5-XX-0081 À A-035-000-00-5-XX-0084.

ESTE DESENHO É PROPRIEDADE DA COMPANHIA ESPÍRITO SANTENSE DE SANEAMENTO - CESAN E NÃO PODE SER COPIADO SEM SUA AUTORIZAÇÃO.

NÚMEROS	TÍTULOS
PRINCIPAIS DESENHOS DE REFERÊNCIA	

Nº	LOCAL	DISCRIMINAÇÃO	DES.	DIV.	GER.	DATA
00	GANEM	EMISSÃO INICIAL	DOUGLAS			MAR/15

REVISÃO

CANCELA E SUBSTITUI O DESENHO NÚMERO:

CANCELADO E SUBSTITUÍDO PELO DESENHO NÚMERO:

CENTRO DE DOCUMENTAÇÃO

RECEBIDO: / /

Nº DOC.: ASS.:

APROVAÇÃO CESAN:

ASS.: MATR.:

UNID.: DATA: / /

ESTA APROVAÇÃO NÃO ISENTA A CONTRATADA DE SUAS RESPONSABILIDADES LEGAIS.

EMITENTE: GANEM Engenharia Ltda

PROJETADO: LIVIA DE OLIVEIRA GANEM
CREA: 030040/D REGIÃO: ES
DESENHO: DOUGLAS
DATA: MAR/15

COORDENADOR: ANA CLAUDIA JACOB
CREA: 6668/D REGIÃO: ES
Nº DES. PROJETISTA:

RESPONSÁVEL TÉCNICO: JULIO CESAR ALI GANEM
CREA: 24918/D REGIÃO: MG ART Nº: DATA:

EMISSÃO CESAN	DATAS
PROJETADO:	
CREA:	
DESENHADO:	
VERIFICADO:	
DIVISÃO: I-DDO-DPJ NESTOR ALCIDES GORZA JÚNIOR	
GERÊNCIA: O-GPO JOUZE FERRARI V. H. LENTINI	

CESAN

MUNICÍPIO: SERRA | DISTRITO: DIVERSOS | BAIRRO: DIVERSOS

NOME DO EMPREENDIMENTO: SISTEMA DE ABASTECIMENTO DE ÁGUA DA GRANDE VITÓRIA

TÍTULO: SISTEMA DE ABASTECIMENTO DE ÁGUA REIS MAGOS
RESERVATÓRIO DE ÁGUA TRATADA – VOLUME 5000m3
ELEVAÇÕES

ESCALA:	FOLHA:	Nº CESAN	REV:
INDICADAS	07/08	A-035-000-00-5-XX-0078	00