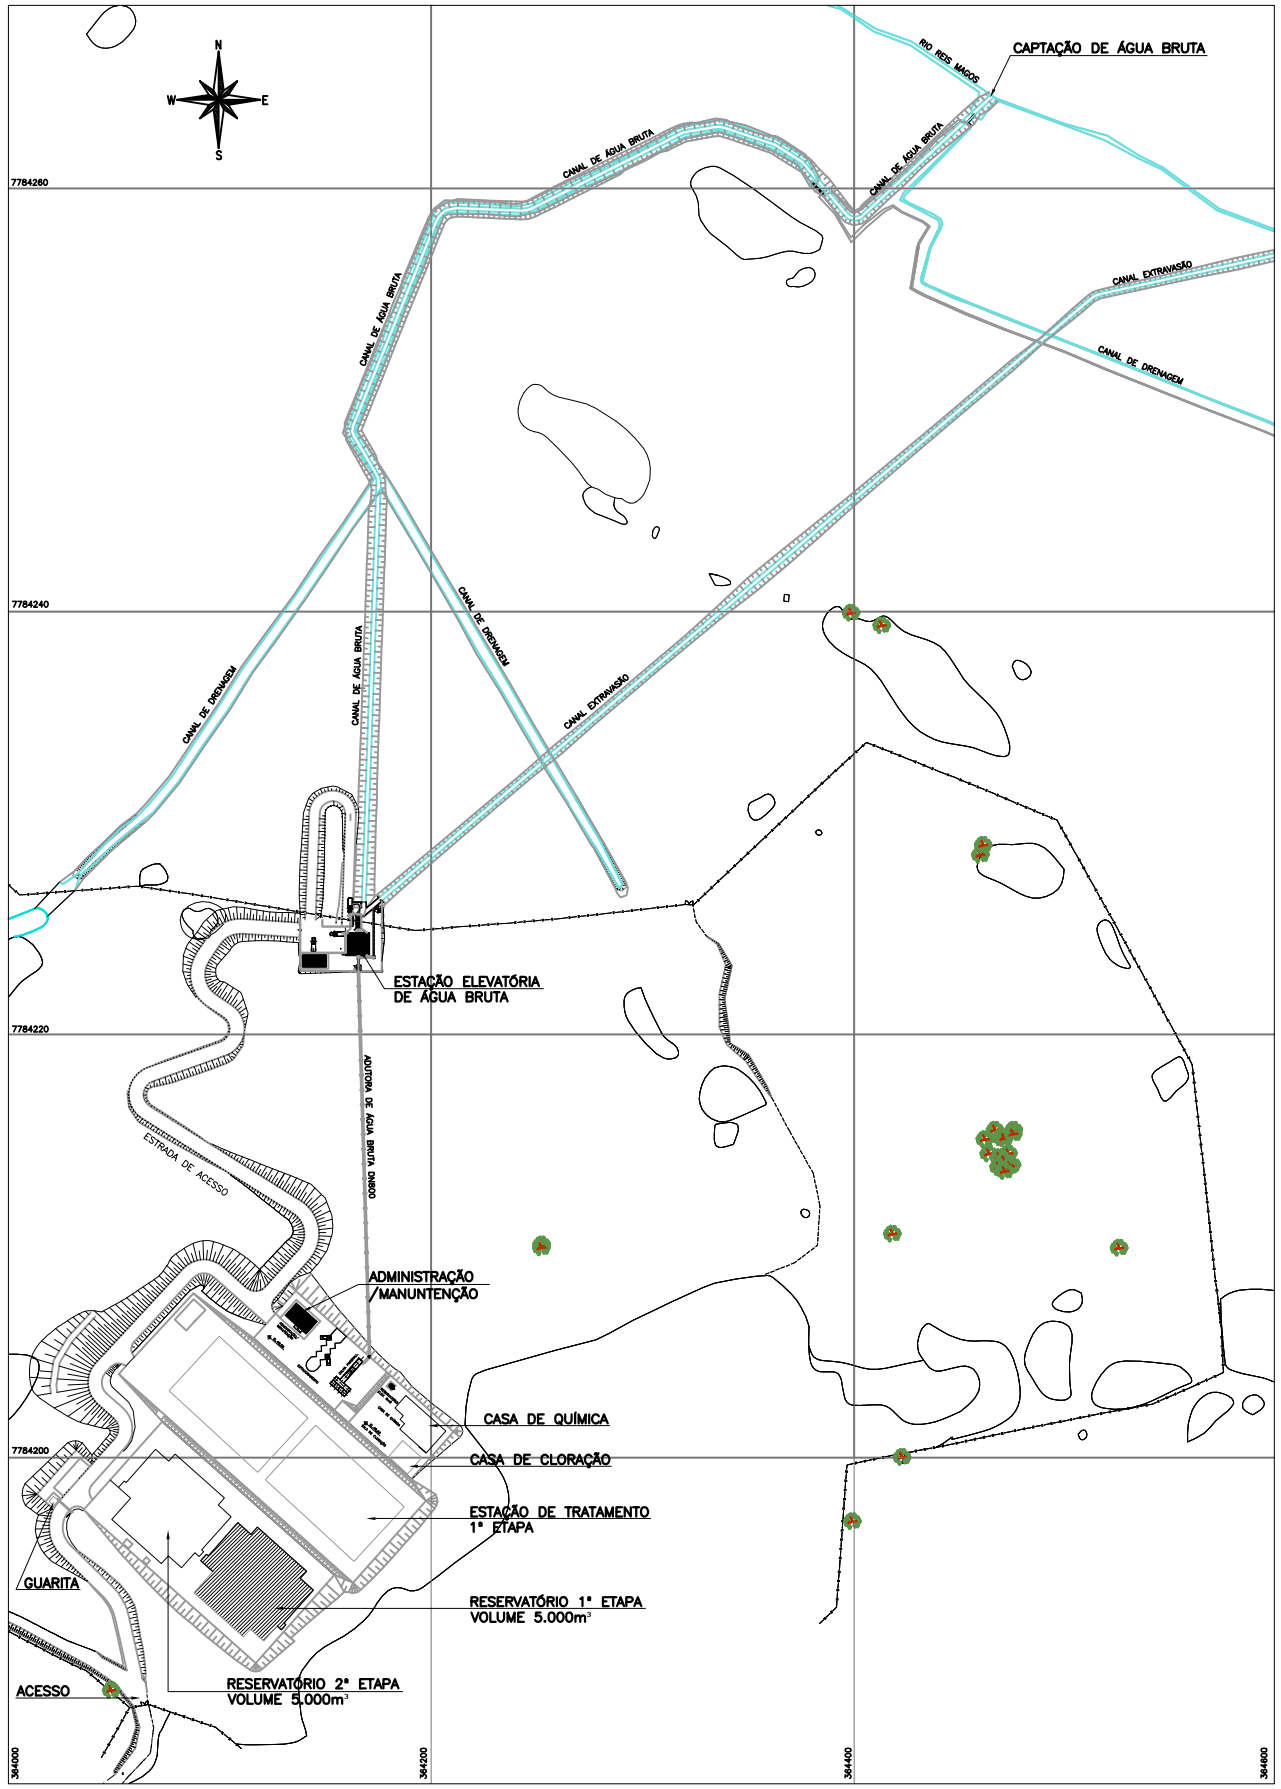

PLANTA DE LOCALIZAÇÃO

ESCALA: 1/1750

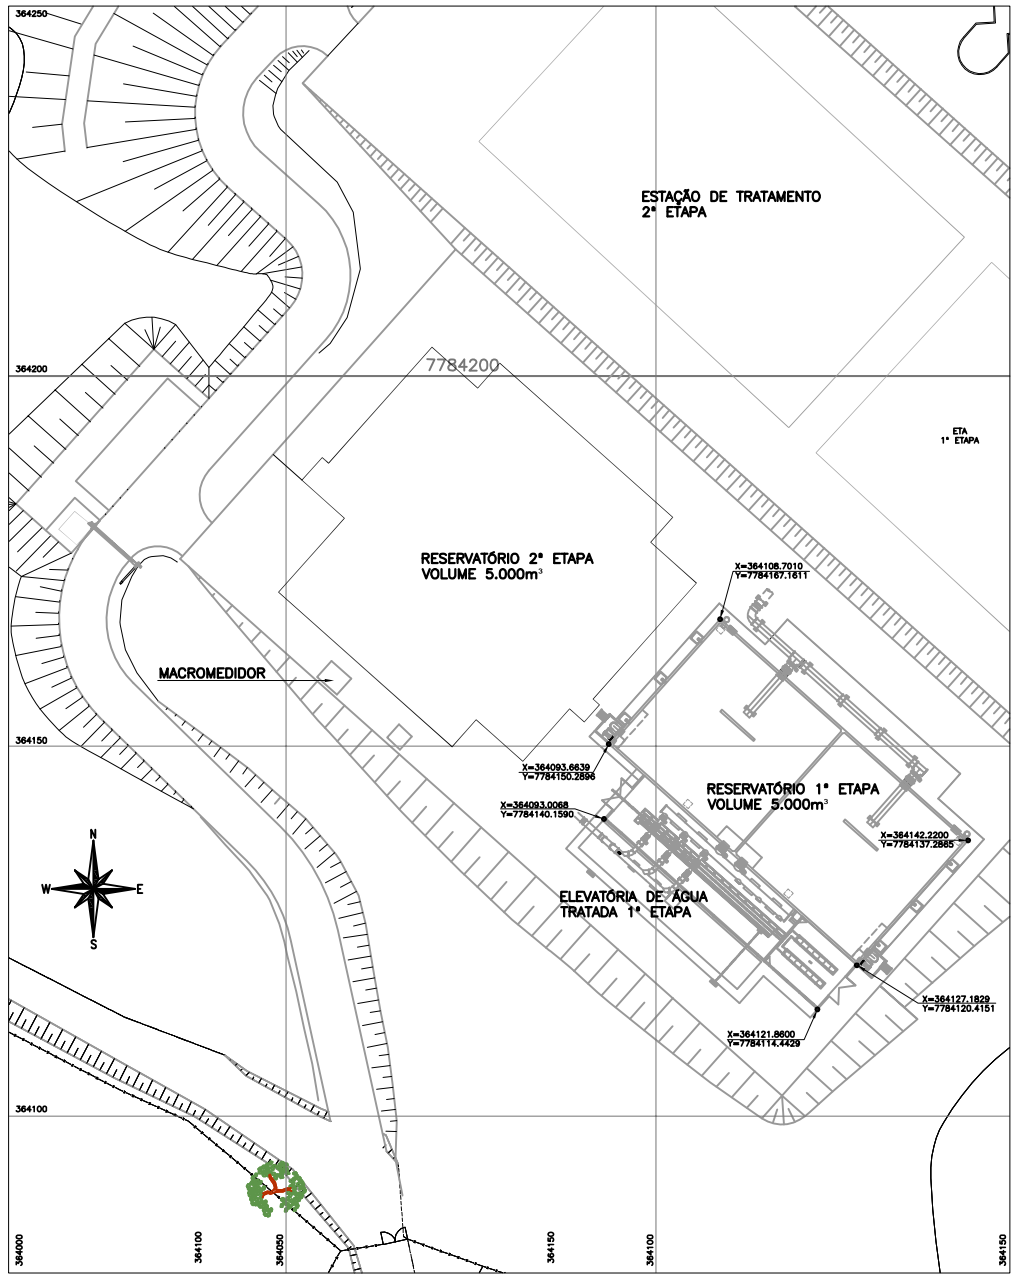

AMPLIAÇÃO

ESCALA: 1/500

NOTAS

1. VER PROJETO DA RAT NO DESENHO Nº A-035-000-00-5-XX-0072 a A-035-000-00-5-XX-0079
2. VER PROJETO DA EEAT NO DESENHO Nº A-035-000-00-5-XX-0081 a A-035-000-00-5-XX-0084
3. VER PROJETO DO MACROMEDIDOR NO PROJETO Nº A-035-000-00-5-XX-0086

ESTE DESENHO É PROPRIEDADE DA COMPANHIA ESPÍRITO SANTENSE DE SANEAMENTO – CESAN E NÃO PODE SER COPIADO SEM SUA AUTORIZAÇÃO.

NÚMEROS	TÍTULOS	Nº	LOCAL	DISCRIMINAÇÃO	DES.	DIV.	GER.	DATA
PRINCIPAIS DESENHOS DE REFERÊNCIA		REVISÃO						
		00	GANEM	EMISSÃO INICIAL	JULIA			MAR/15

CANCELA E SUBSTITUI O DESENHO NÚMERO:

CANCELADO E SUBSTITUÍDO PELO DESENHO NÚMERO:

CENTRO DE DOCUMENTAÇÃO
RECEBIDO: / /
Nº DOC.: ASS.:
APROVAÇÃO CESAN:
ASS.: MATR.:
UNID.: DATA: / /
ESTA APROVAÇÃO NÃO ISENTA A CONTRATADA DE SUAS RESPONSABILIDADES LEGAIS.

EMITENTE: GANEM Engenharia Ltda
PROJETADO: LIVIA DE OLIVEIRA GANEM — CREA: 030040/D REGIÃO: ES
COORDENADOR: ANA CLAUDIA JACOB — CREA: 6668/D REGIÃO: ES
DESENHO: JULIA CARDOSO — Nº DES. PROJETISTA:
DATA: MAR/15
RESPONSÁVEL TÉCNICO: JULIO CESAR ALI GANEM
CREA: 24918/D REGIÃO: MG ART Nº: DATA:

EMISSÃO CESAN	DATAS
PROJETADO:	
CREA:	
DESENHADO:	
VERIFICADO:	
DIVISÃO: I-DDO-DPJ NESTOR ALCIDES GORZA JÚNIOR	
GERÊNCIA: O-GPO JOUZE FERRARI V. H. LENTINI	

CESAN

MUNICÍPIO: SERRA | DISTRITO: DIVERSOS | BAIRRO: DIVERSOS

NOME DO EMPREENDIMENTO: SISTEMA DE ABASTECIMENTO DE ÁGUA DA GRANDE VITÓRIA

TÍTULO: SISTEMA DE ABASTECIMENTO DE ÁGUA REIS MAGOS
RESERVATÓRIO DE ÁGUA TRATADA E ESTAÇÃO ELEVATÓRIA DE ÁGUA TRATADA
PLANTA DE LOCALIZAÇÃO E AMPLIAÇÃO

ESCALA:	FOLHA:	Nº CESAN	REV:
INDICADAS	01/01	A-035-000-00-XX-0080	00