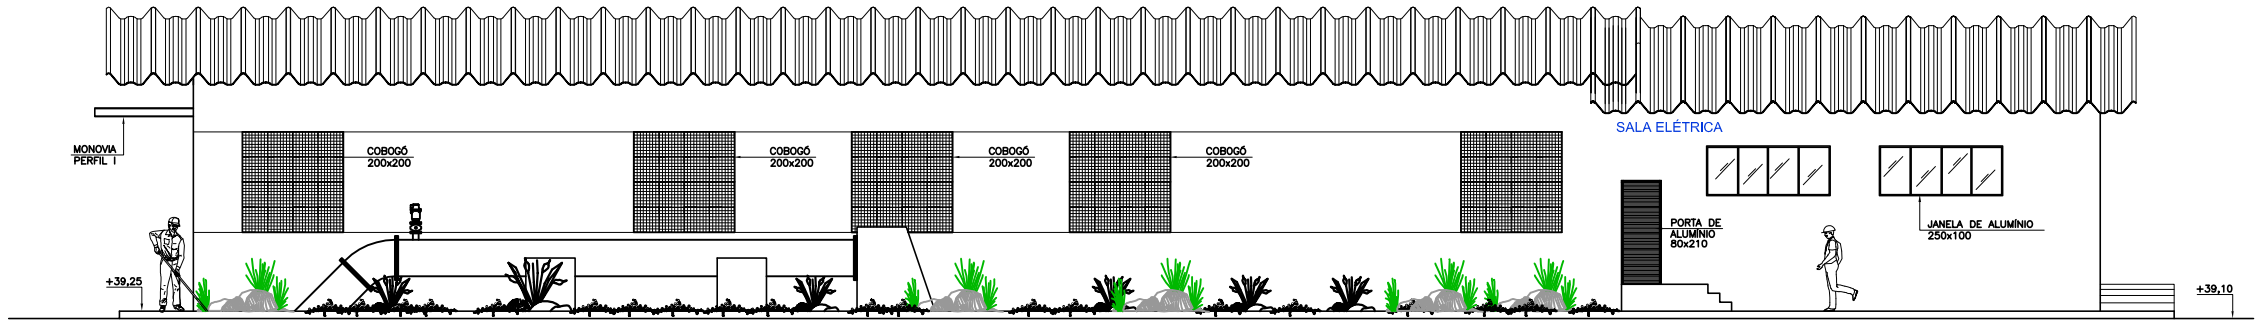

ELEVAÇÃO 01
ESCALA: 1/75

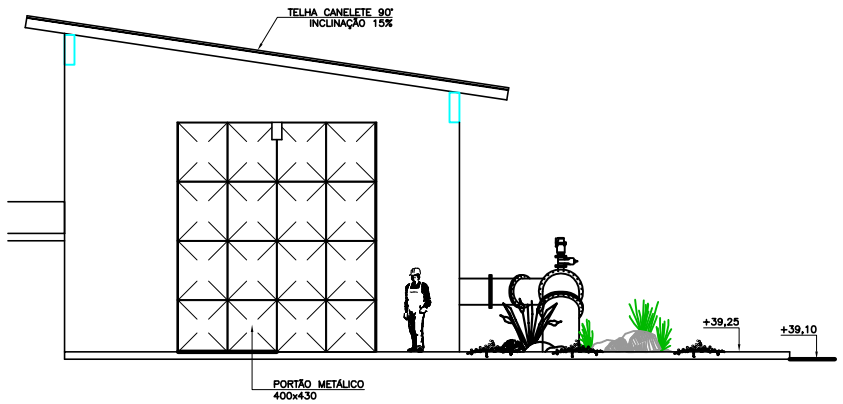

ELEVAÇÃO 02
ESCALA: 1/75

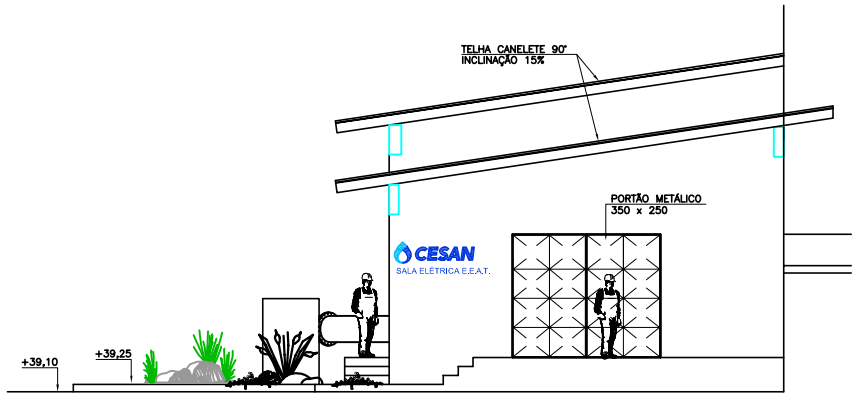

ELEVAÇÃO 03
ESCALA: 1/75

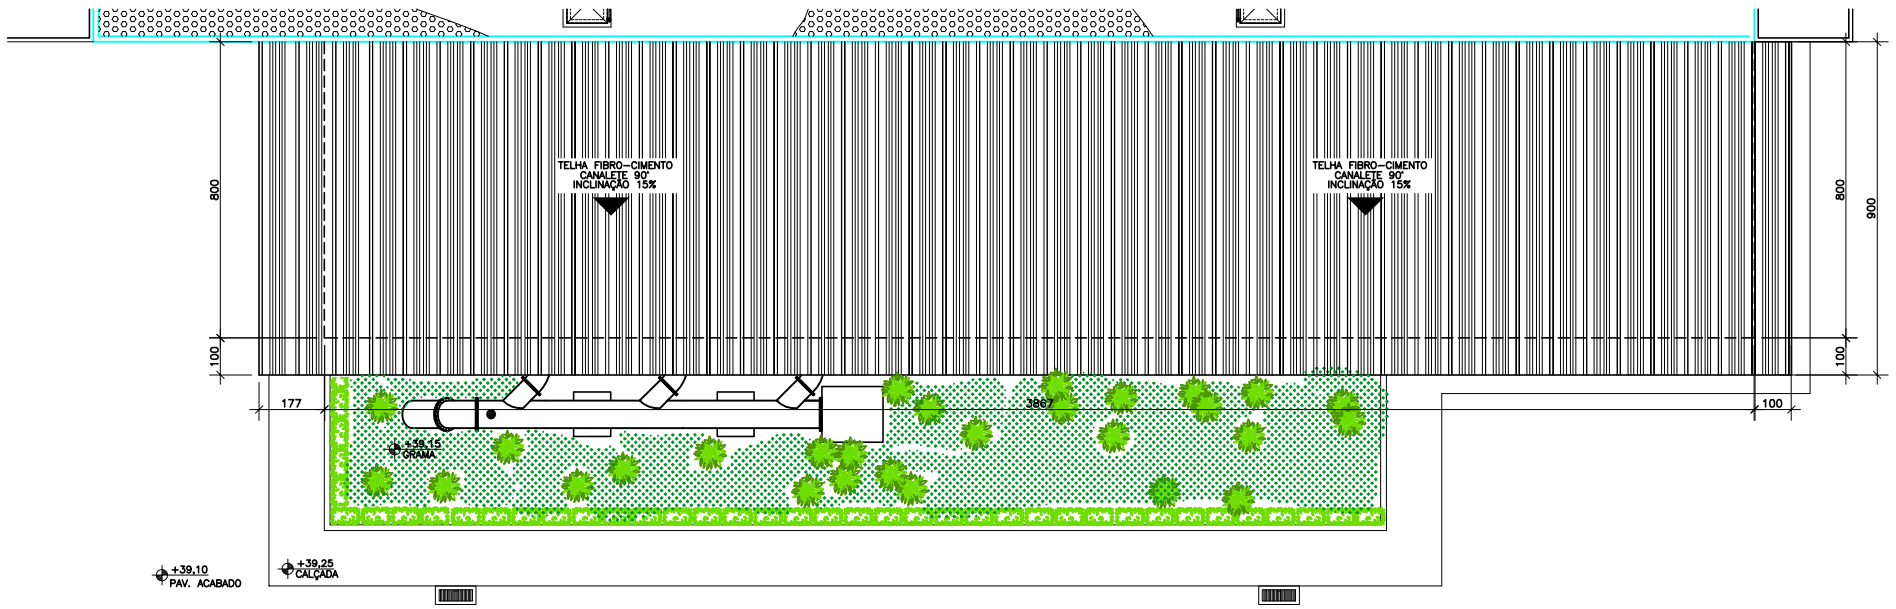

PLANTA DE COBERTURA
ESCALA: 1/100

NOTAS
1. DIMENSÕES EM METROS, DIÂMETROS EM MILÍMETROS, SALVO ONDE INDICADO;
2. VER LISTA DE MATERIAIS NA PRANCHA 01/04;
3. OS BLOCOS DE ANCORAGEM SERÃO DETALHADOS NO PROJETO ESTRURAL.

ESTE DESENHO É PROPRIEDADE DA COMPANHIA ESPÍRITO SANTENSE DE SANEAMENTO - CESAN E NÃO PODE SER COPIADO SEM SUA AUTORIZAÇÃO.

NÚMEROS	TÍTULOS	Nº	LOCAL	DISCRIMINAÇÃO	DES.	DIV.	GER.	DATA
PRINCIPAIS DESENHOS DE REFERÊNCIA		REVISÃO						
		00	GANEM	EMISSÃO INICIAL	DOUGLAS			MAR/15

CANCELA E SUBSTITUI O DESENHO NÚMERO:

CANCELADO E SUBSTITUÍDO PELO DESENHO NÚMERO:

CENTRO DE DOCUMENTAÇÃO
RECEBIDO: __/__/__
Nº DOC.: _____ ASS.: _____
APROVAÇÃO CESAN:
ASS.: _____ MATR.: _____
UNID.: _____ DATA: __/__/__
ESTA APROVAÇÃO NÃO ISENTA A CONTRATADA DE SUAS RESPONSABILIDADES LEGAIS.

EMITENTE: GANEM Engenharia Ltda
PROJETADO: LIVIA DE OLIVEIRA GANEM
CREA: 030040/D REGIÃO: ES
DESENHO: DOUGLAS
DATA: MAR/15
COORDENADOR: ANA CLAUDIA JACOB
CREA: 6668/D REGIÃO: ES
Nº DES. PROJETISTA:
RESPONSÁVEL TÉCNICO: JULIO CESAR ALI GANEM
CREA: 24918/D REGIÃO: MG ART Nº: _____ DATA: _____

EMISSÃO CESAN	DATAS
PROJETADO:	
CREA:	
DESENHADO:	
VERIFICADO:	
DIVISÃO: I-DDO-DPJ NESTOR ALCIDES GORZA JÚNIOR	
GERÊNCIA: O-GPO JOUZE FERRARI V. H. LENTINI	

CESAN

MUNICÍPIO: SERRA | DISTRITO: DIVERSOS | BAIRRO: DIVERSOS

NOME DO EMPREENDIMENTO: SISTEMA DE ABASTECIMENTO DE ÁGUA DA GRANDE VITÓRIA

TÍTULO: SISTEMA DE ABASTECIMENTO DE ÁGUA REIS MAGOS
ESTAÇÃO ELEVATÓRIA DE ÁGUA TRATADA/SALA ELÉTRICA
PLANTA DE COBERTURA E ELEVAÇÕES

ESCALA:	FOLHA:	Nº CESAN	REV:
INDICADAS	03/04	A-035-000-00-5-XX-0083	00