




NOTAS
DIMENSÕES EM METROS. DIÂMETROS EM MILÍMETROS, SALVO ONDE INDICADO;
1. REVERTE-SE A NOMECLATURA PARA O LADO CONTRÁRIO DA FIGURA;
2. O LADO DE ABASTECIMENTO DEVE SER IDENTIFICADO POR UM SÍMBOLO;
3. OS BLOCOS DE ANCORAGEM SERÃO DETALHADOS NO PROJETO ESTRUTURAL.

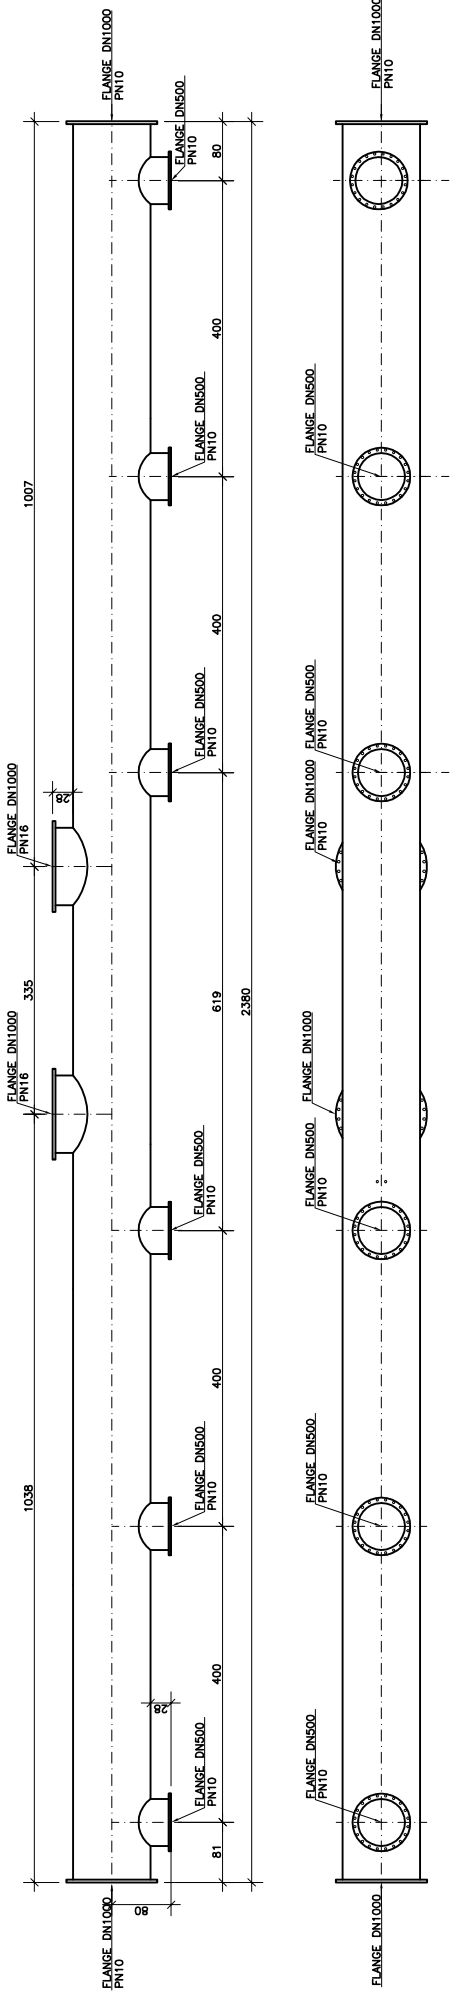

DETALHE DO ITEM 01 (BARRILETE)
ESCALA: 1/50

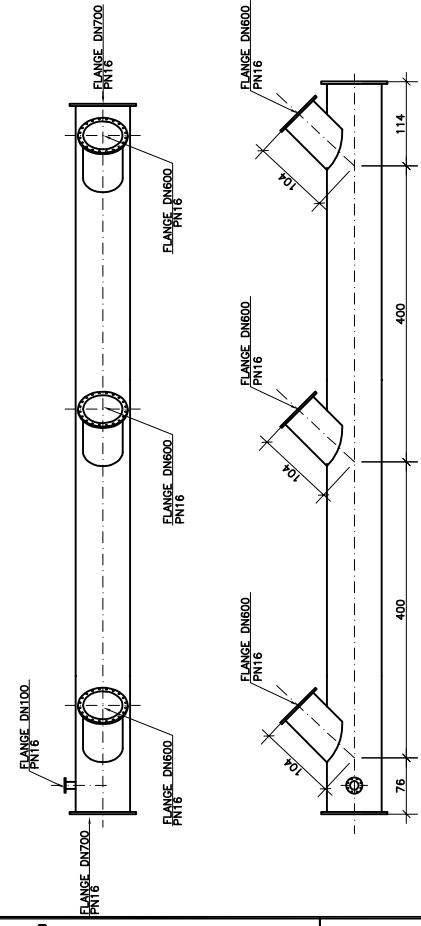


DETALHE DO ITEM 02 (BARRILETE)
ESCALA: 1/50

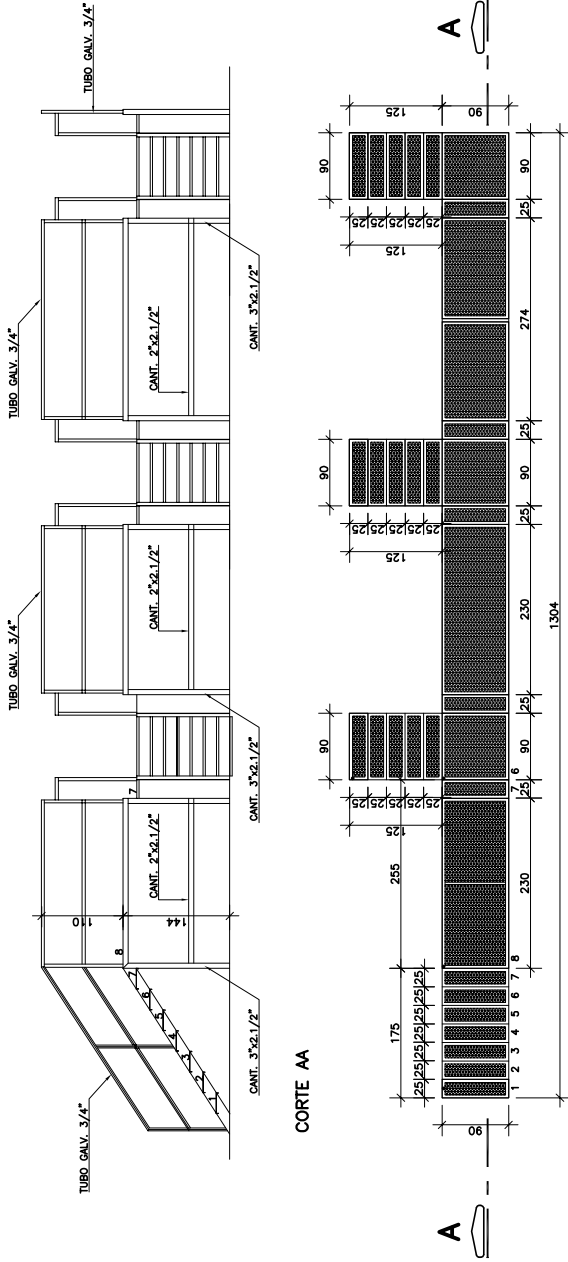

PLANTA

DETALHE DA PASSARELA METÁLICA

ESCALA: 1/75

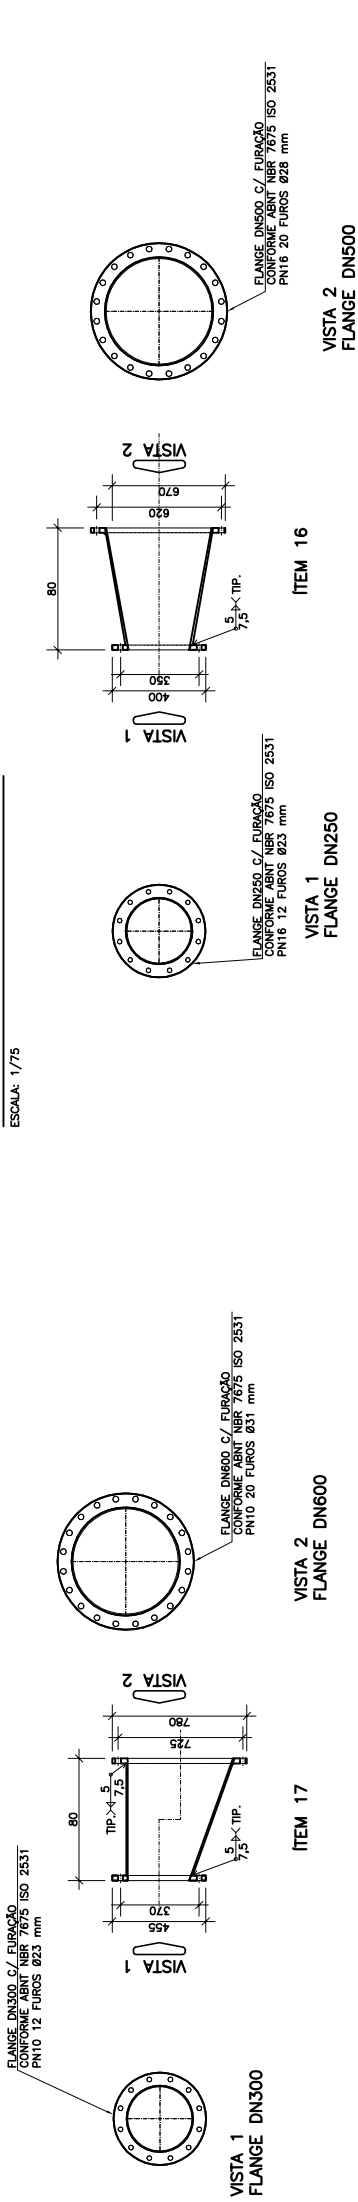

DETALHE DO ITEM 17
REDUÇÃO EXCÊNTRICA 600x300
S/ ESCALA

DETALHE DO ITEM 16
REDUÇÃO EXCÊNTRICA 500x250
S/ ESCALA

COMPANHIA ESPÍRITO SANTENSE DE
SANEAMENTO - CESAN E NÃO PODE
SER COPIADO SEM SUA AUTORIZAÇÃO.

PRINCIPAIS DESENHOS DE REFERÊNCIA				DISCRIMINAÇÃO				REVISÃO			
NÚMEROS	TÍTULOS	Nº LOCAL	EMISSÃO INICIAL	DES.	DIV.	GER.	DATA				
		00	GANEM	DOUGLAS			MAR/15				
CANCELADO E SUBSTITUÍDO PELO DESENHO NÚMERO:				CANCELAÇÃO				CANCELAÇÃO			
RECEBIDO: / /				APPROVAÇÃO CESAN:				APPROVAÇÃO			
Nº DOC: / /				ASS.: / /				ASS.: / /			
Nº ASS.: / /				MATER.: / /				MATER.: / /			
Nº DES.: / /				DATA: / /				DATA: / /			
Nº DATA: / /				DATA: / /				DATA: / /			
Nº DATA: / /				DATA: / /				DATA: / /			
