



RAT SERRA SEDE
VOLUME 8000 m³

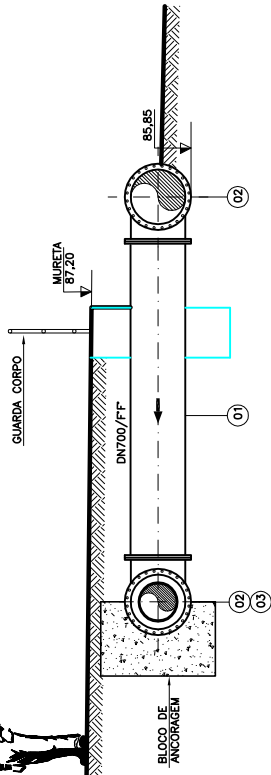

CORTE AA

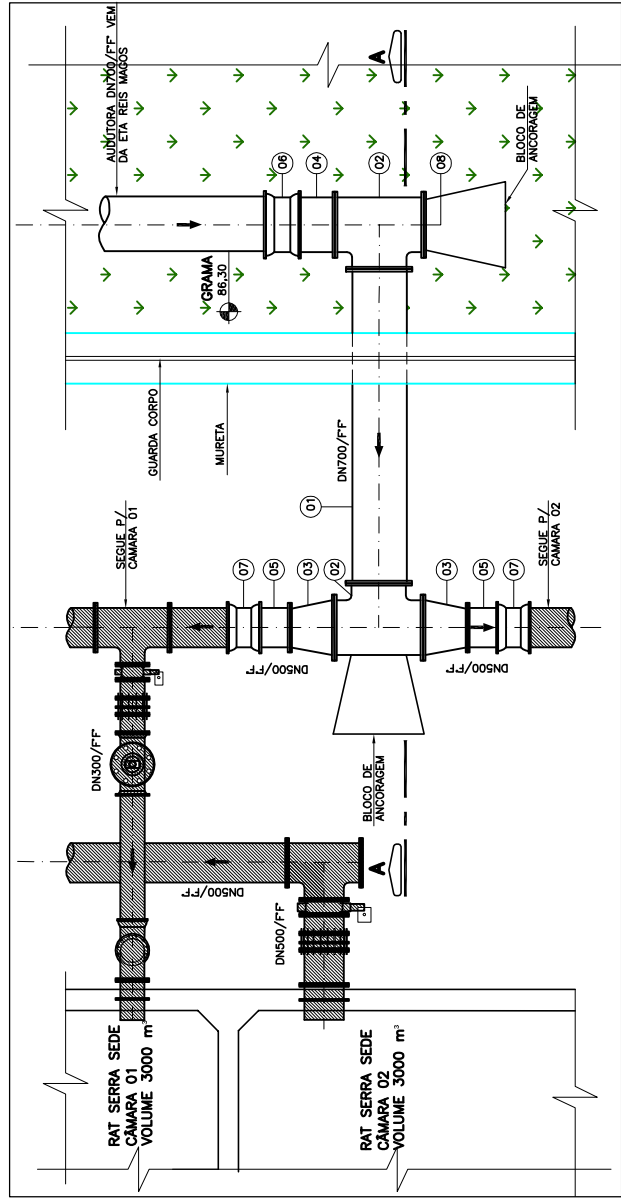


PLANTA

INTERLIGAÇÃO
ESCALA: 1/50


NÚMEROS	TÍTULOS	PRINCIPAIS DESENHOS DE REFERÊNCIA	DISCRIMINAÇÃO	DESCRIÇÃO	DATA	GER.	REVISÃO
00	GEN	EMISSÃO INICIAL	00	GEN	00	00	00
01	GEN	EMISSÃO INICIAL	01	GEN	01	01	01
02	GEN	EMISSÃO INICIAL	02	GEN	02	02	02
100	GEN	EMISSÃO INICIAL	100	GEN	100	100	100

PLANTA DE SITUAÇÃO
ESCALA: 1/250

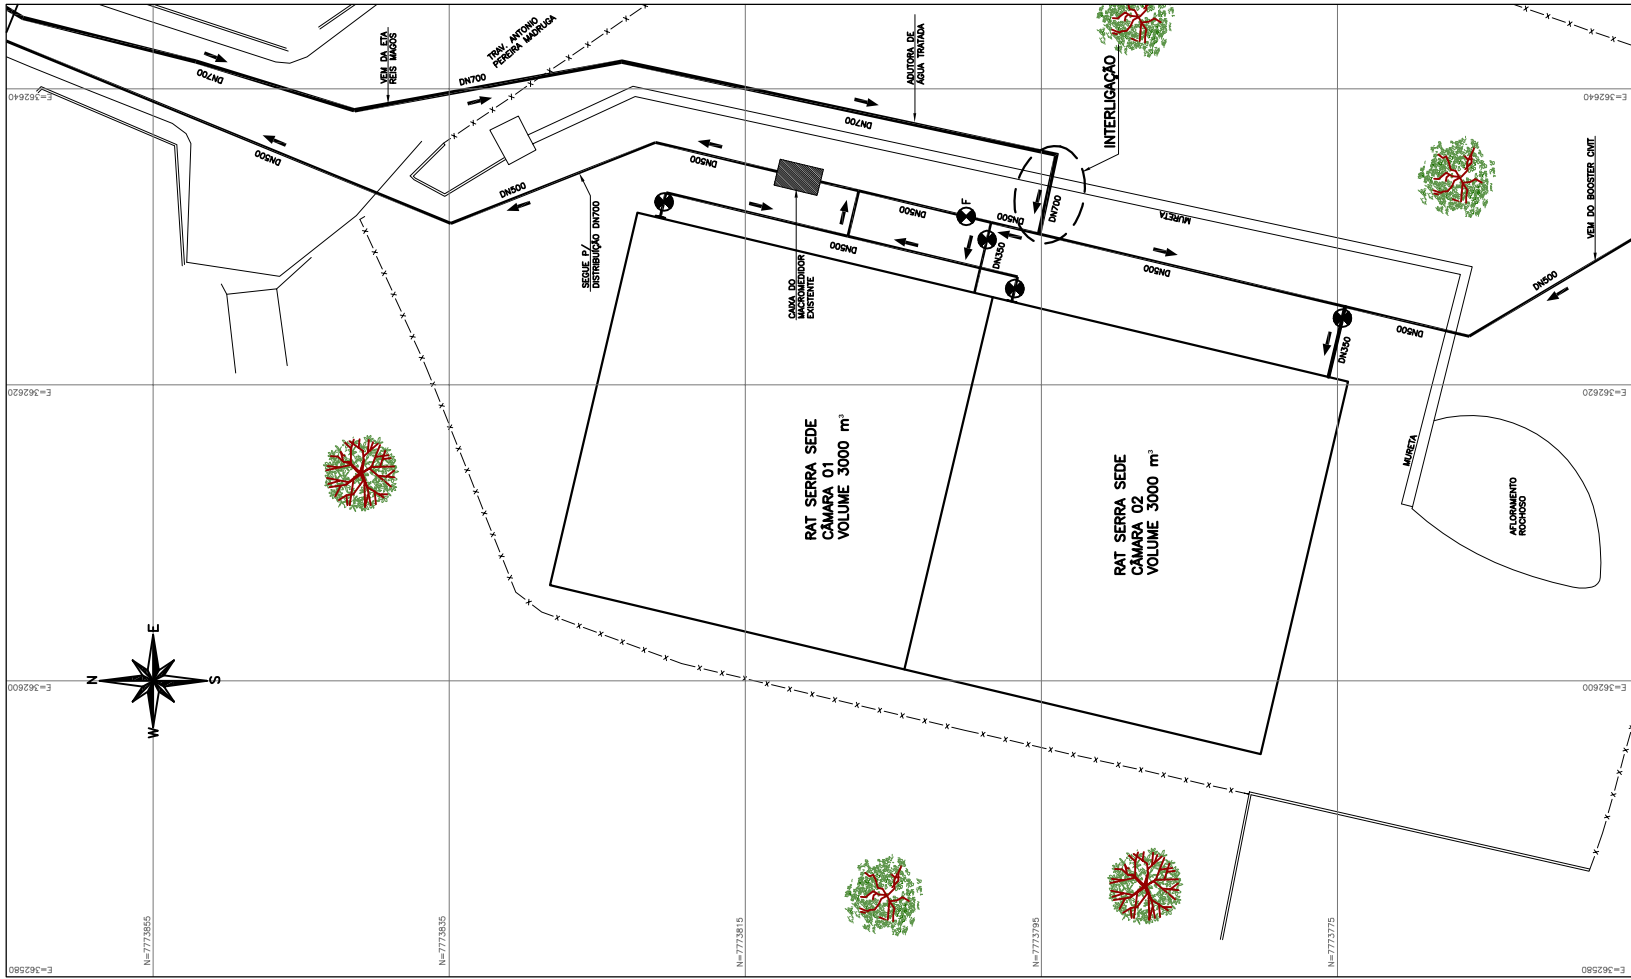

- NOTAS
1. DIMENSÕES EM METROS, DIÂMETROS EM MILÍMETROS, SALVO ONDE INDICADO;
 2. OS TUBOS E CONEXÕES DEVERÃO VIR COM SEUS RESPECTIVOS ACESSÓRIOS;
 3. OS BLOCOS DE ANCORAGEM SERÃO DETALHADOS NO PROJETO ESTRUTURAL;
 4. PARA VER LOCALIZAÇÃO DA INTERLIGAÇÃO DO RAT SERRA SEDE NA AUDITORIA, CONSULTAR PRANCHA 14/23 (A-035-000-50-5-XI-0532).

LEGENDA:

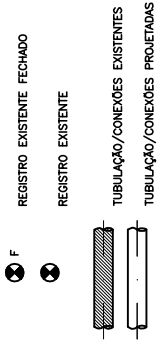

LISTA DE MATERIAL – INTERLIGAÇÃO

ITEM	DESCRIÇÃO	MATERIAL	DIÂMETRO	QUANTIDADE	UNIDADE
TUBOS					
01	TOCO FLANGEADO PN10 L=4,25m	FF	700	01	Pç
CONEXÕES					
02	TE FLANGEADO PN10	FF	700	02	Pç
03	REDUÇÃO FLANGEADA PN10	FF	700/500	02	Pç
04	EXTREMIDADE FLANGE PONTA PN10	FF	700	01	Pç
05	EXTREMIDADE FLANGE PONTA PN10	FF	500	02	Pç
06	LUVA JM	FF	700	01	Pç
07	LUVA JM	FF	500	02	Pç
08	FLANGE CEGO FLANGEADO PN10	FF	700	01	Pç
	PARAFUSOS PARA FLANGES PN10 27x120	AÇO CARB.	–	144	Pç
	PARAFUSOS PARA FLANGES PN10 24x100	AÇO CARB.	–	40	Pç
	ARRUELA PARA FLANGES PN10	BORRACHA	700	6	Pç
	ARRUELA PARA FLANGES PN10	BORRACHA	500	2	Pç

		MUNICÍPIO: SERRA		DISTRITO: DIVERSOS	BAIRRO: DIVERSOS
NOME DO EMPREENDIMENTO: SISTEMA DE ABASTECIMENTO DE ÁGUA DA GRANDE VITÓRIA		TÍTULO: SISTEMA DE ABASTECIMENTO DE ÁGUA REIS MAGOS		ADUTORIA DE ÁGUA TRATADA DN700	
PLANTA DE SITUAÇÃO DO RAT SERRA SEDE E INTERLIGAÇÃO		PLANTA E CORTE AA		FOLHA: 23/23	
ESCALA: INDICADAS		Nº CESAN		A-035-000-00-5-XI-0087	
REV: 00		FOLHA: 23/23		A-035-000-00-5-XI-0087	