
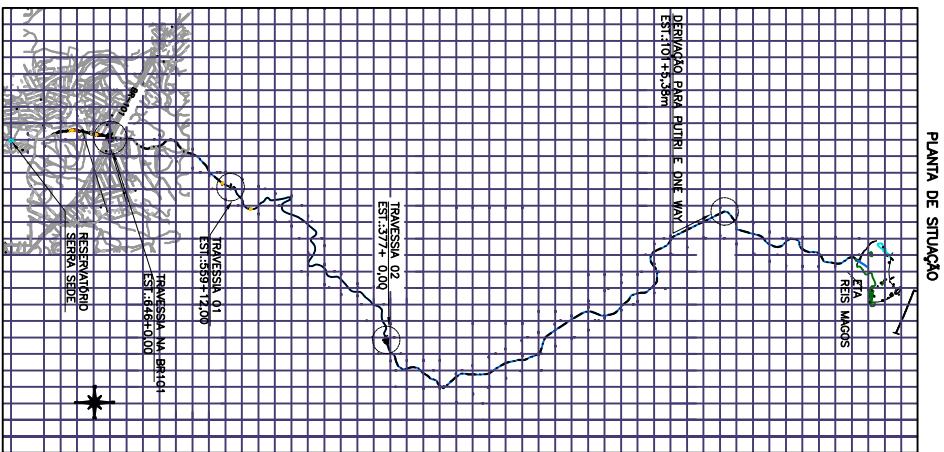
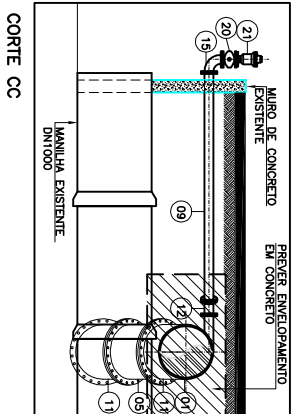
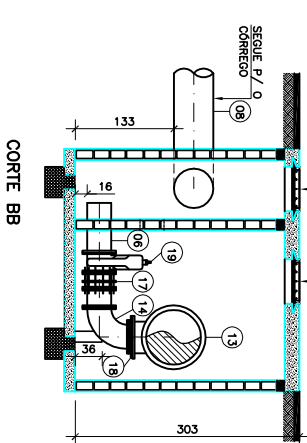
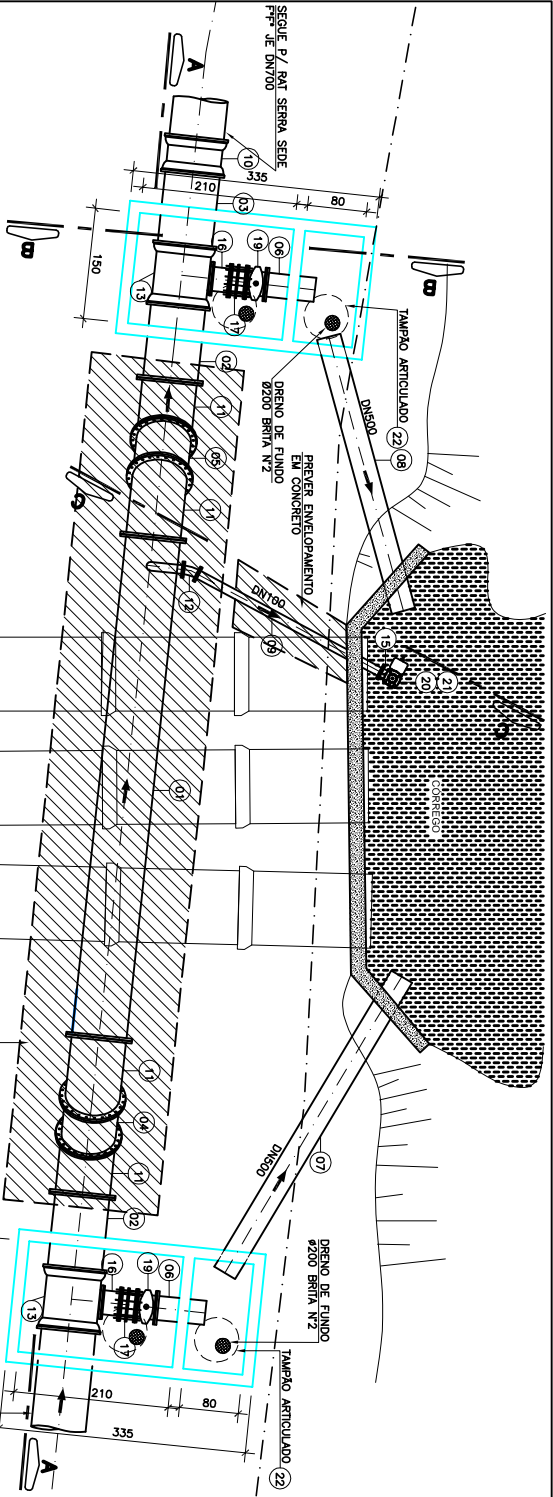


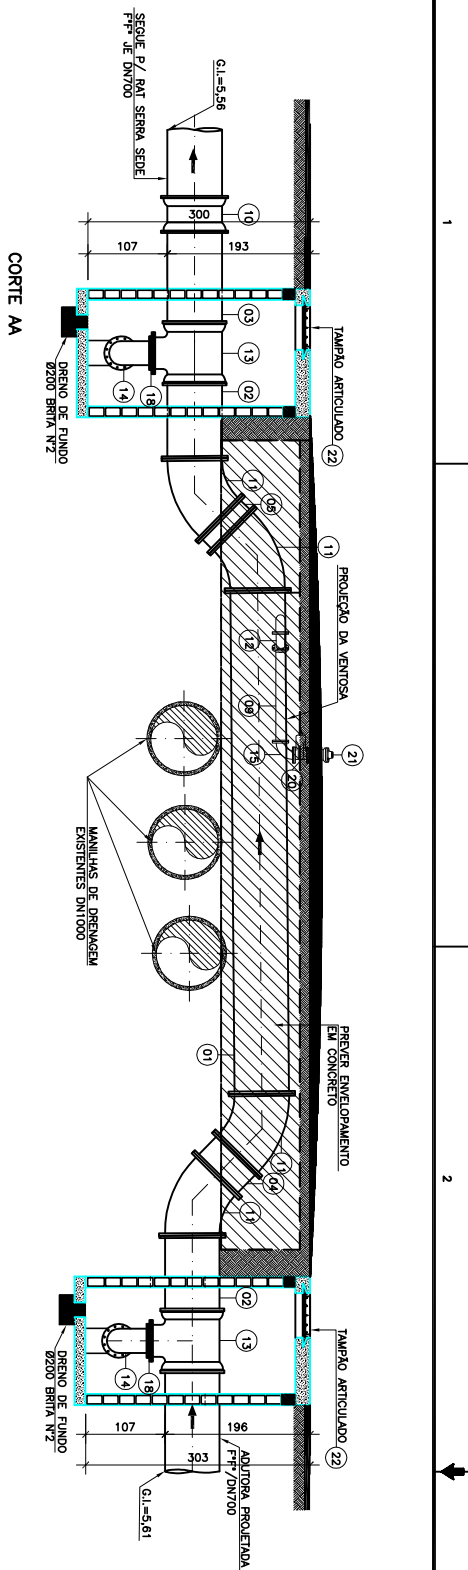


LISTA DE MATERIAS DA TRAVESSA 01 (GALERIA DN1000)


ITEM	DESCRIÇÃO	MATERIAL	DIAMETRO	QUANTIDADE	UNIDADE
01	TUBO FLANGEADO ESPECIAL PN16 L=6,80m	AÇO	700	01	UN
02	VER DE FLANGE	FPP	700	02	UN
03	TOCO FLANGE-PONTA PN16 L=0,80m	FPP	700	01	UN
04	TOCO CILINDRICO PN16 L=0,75m	FPP	700	01	UN
05	TOCO FLANGEADO PN16 L=0,40	FPP	700	01	UN
06	TOCO FLANGEADO PN16 L=0,25	FPP	700	02	UN
07	TOCO FLANGE-PONTA PN16 L=0,35m	FPP	500	01	UN
08	TOCO FLANGE-PONTA PN16 L=2,35m	FPP	500	01	UN
09	TOCO FLANGEADO PN16 L=2,80m	FPP	100	01	UN



FOTO DO LOCAL

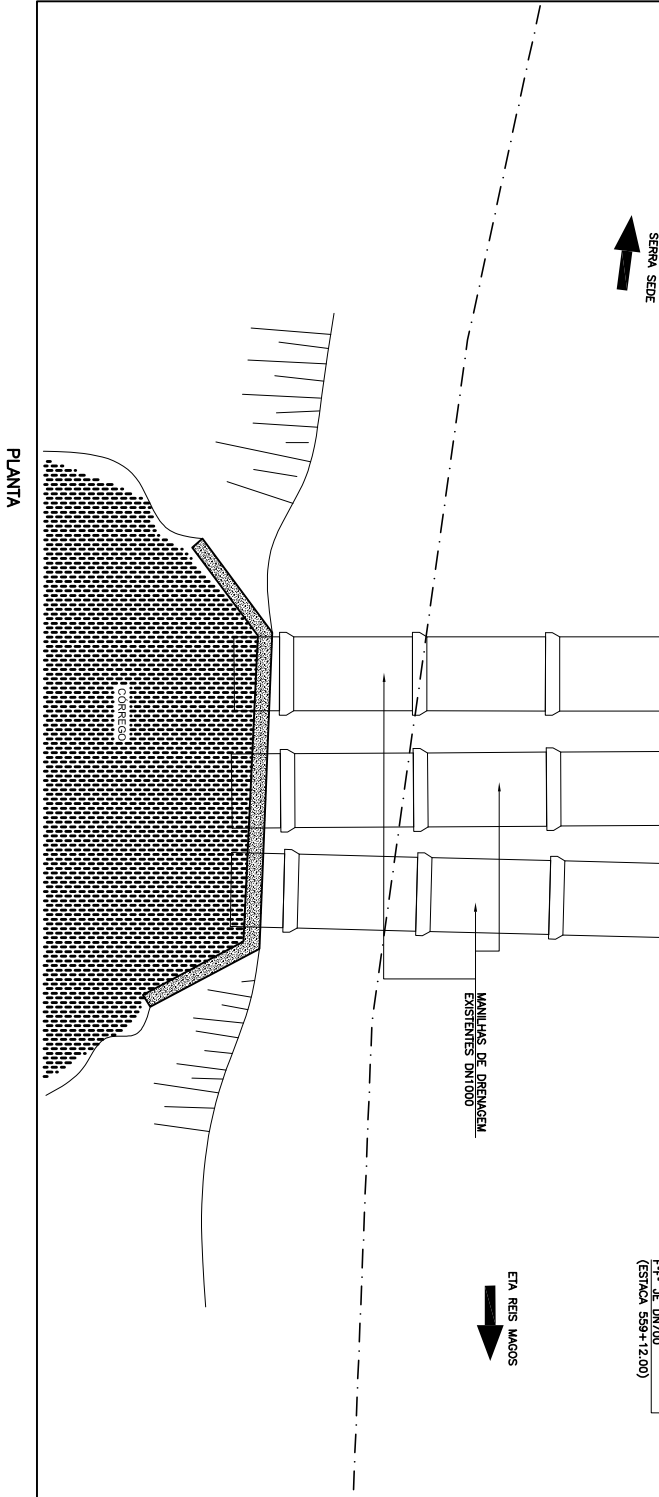

DETALHE DA TRAVESSA 01 (GALERIA DN1000)

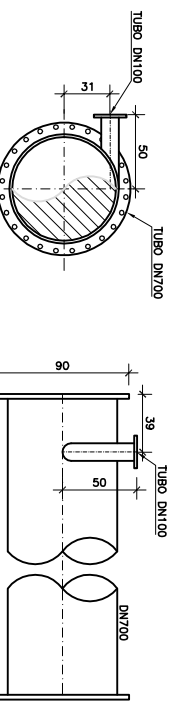

DETALHE DO ITEM 01

ESTE DESENHO É PROPRIEDADE DA COMPANHIA ESPÍRITO SANTENSE DE SANEAMENTO - CESAN E NÃO PODE SER COPIADO SEM SUA AUTORIZAÇÃO.	
ESCALA: 1/30	
PRINCIPAIS DESENHOS DE REFERÊNCIA	
TÍTULOS	
NÚMEROS	
REVISÃO	
DISCRIMINAÇÃO	
DES. DIV. GER. DATA	
CANCELA E SUBSTITUI O DESENHO NÚMERO:	
RECEBIDO: / /	
Nº DOC.: / /	
APPROVAÇÃO CESAN:	
ASS.: / /	
MATR.: / /	
CANCELA E SUBSTITUI O DESENHO NÚMERO:	
UNID.: / /	
DATA: / /	
DE SUAS RESPONSABILIDADES LEGAIS.	
EMISSÃO CESAN	
PROJETO: / /	
DESENHADO: / /	
VERIFICADO: / /	
DMSÃO: / /	
GERÊNCIA: / /	
MUNICÍPIO: SERIÁ	
DISTRITO: DIVERSOS	
BAIRRO: DIVERSOS	
NOME DO EMPREENDIMENTO: SISTEMA DE ABASTECIMENTO DE ÁGUA DA GRANDE VITÓRIA	
TÍTULO: SISTEMA DE ABASTECIMENTO DE ÁGUA REIS MAGOS	
AUTORA DE ÁGUA TRATADA DN700	
DETALHE DA TRAVESSA 01 (GALERIA DN1000) - ESTIÇA 559 + 12,00m	
PLANTA E CORTE	
ESCALA: 1/30	
FOLHA: 20/23	
Nº CESAN: A-035-000-00-5-X-0098	
REV: 00	